


LEGENDA	
OBIEKTY ISTNIEJĄCE	OBIEKTY PROJEKTOWANE
- granice działek	granicie działek
- ist. budynki	Obszar objęty zgłoszeniem do realizacji inwestycji drogowej
- ist. krawędzie jezdni	istn. jezdnia o nawierzchni bitum.
- ist. ogrodzenia	proj. chodniki z kostki betonowej
- ist. granice działek drog. i przył.	istn. chodnik
- ist. bramy	proj. pobocza
- ist. turlki	proj. zjazdy
- ist. ścieżka	
- ist. skarpy	
OZNACZENIA INSTALACYJNE	
- ist. sieć eNN	proj. jezdnia o nawierzchni bitumicznej
- ist. lampy oświetleniowe	proj. kanał deszczowy
- ist. skłupy napowietrznej linii eNN	proj. studnia kanalizacji deszczowej
- ist. sieć wodociągowa	proj. wpust uliczny
- ist. kanały sanitarne	
- ist. linia teletechniczna	
- ist. skłupy napowietrznej linii teletechnicznej	

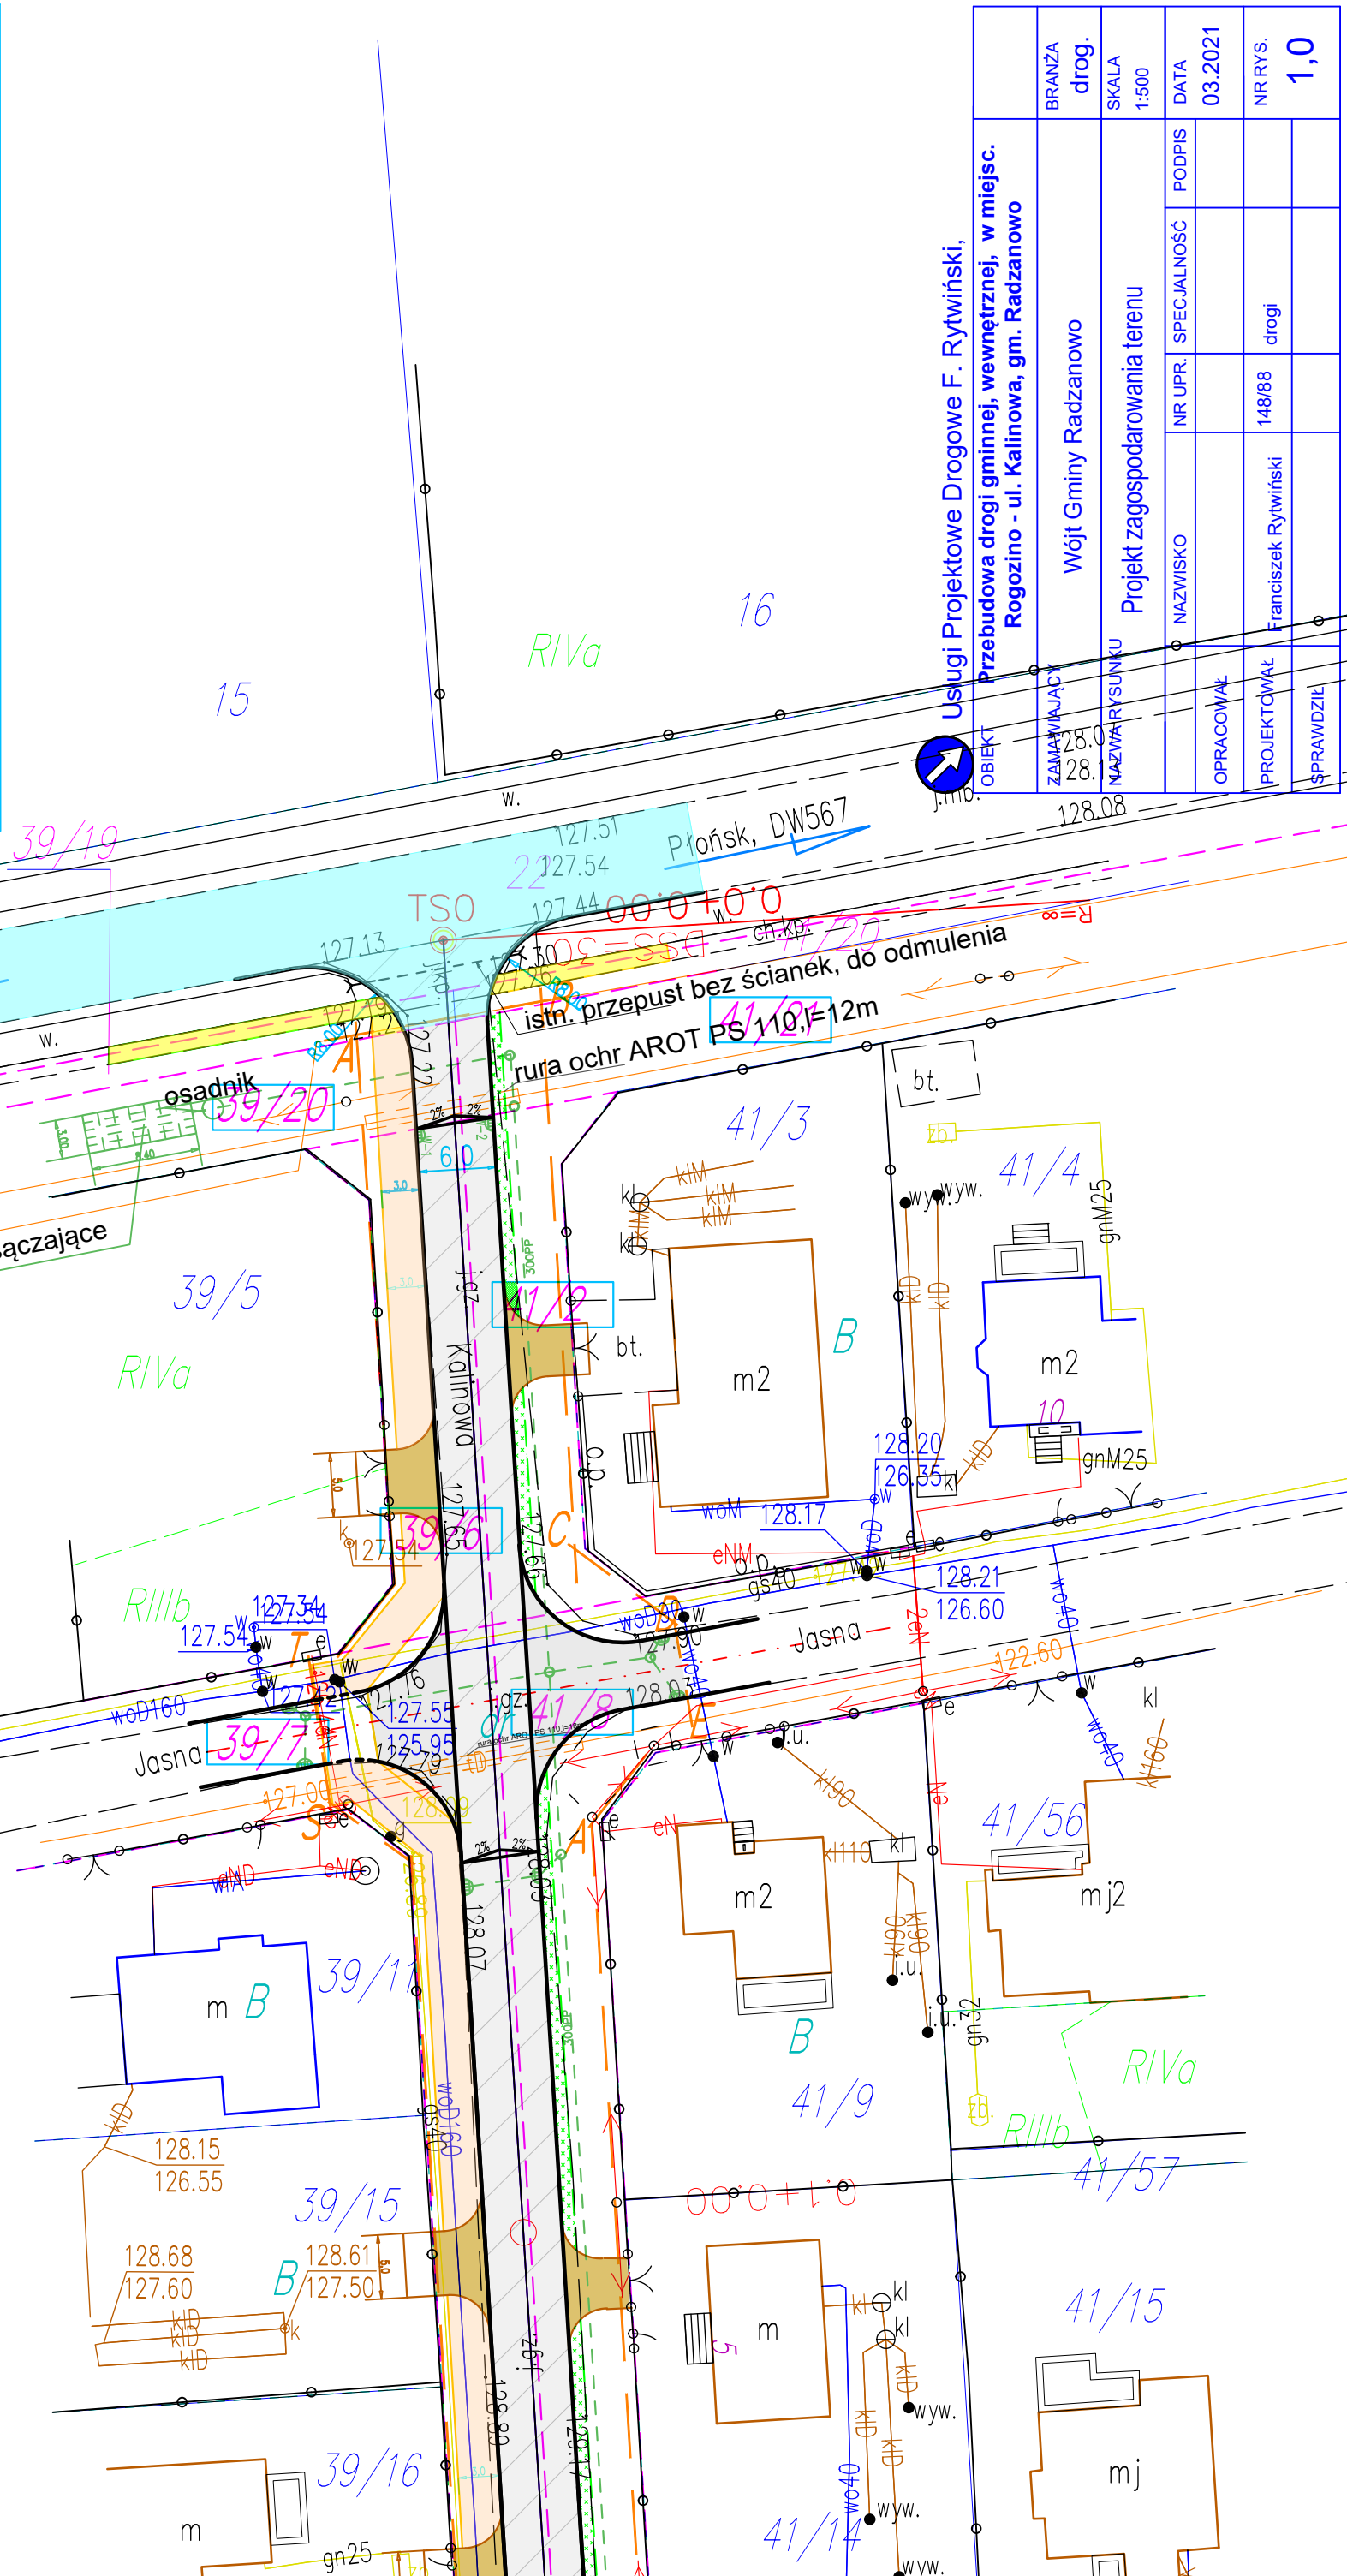

Usługi Projektowe Drogowe F. Rytwiński, Przebudowa drogi gminnej, wewnętrznej, w miejsc. Rogozino - ul. Kalinowa, gm. Radzanowo		BRANŻA drog.	SKALA 1:500	DATA 03.2021	NR RYS. 1,0
ZAMAWIAJĄCY 28.0	WÓJTA 28.1	Projekt zagospodarowania terenu			
NAZWA RYSUNKU	WÓJTA GMINY Radzanowo	NR UPR.	SPECJALNOŚĆ	PODPIS	
OPRACOWAŁ					
PROJEKTOWAŁ	Franciszek Rytwiński	148/88	drogi		
SPRAWDZIŁ					