

KARTA REJESTRACYJNA MAPY DO CELÓW PROJEKTOWYCH

OBIEKT: m. Bobolice 0003 dz.342 wg załącznika
powiat koszaliński
gmina Bobolice
województwo zachodniopomorskie
Identyfikator jedn.ewid.: 320903_4.0003

SKALA: 1: 500
Układ współrzędnych: "PL-2000"
Poziom odniesienia wysokości: Kronstadt '86

Kierownik roboty: Piotr Majtczak (20766-1,2)
(nie, nazwisko, nr i zakres upr. zaw.)

Mapę do celów projektowych sporządzono przy wykorzystaniu:

1. zbiorów danych PZGK, o których mowa w art. 4 ust. 1a pkt 1, 2, 3, 8, 10 i 11 oraz ust. 1b ustawy prawo geodezyjne i kartograficzne;
2. wyników pomiarów obiektów nieobjętych bazami danych, o których mowa w pkt 1, wskazanych przez projektanta lub inwestora;
3. opracowań planistycznych oraz projektów budowlanych i innych dokumentów objętych pozwoleniem na budowę, przechowywanych przez organy administracji architektoniczno-budowlanej, dotyczących terenu projektowanej inwestycji lub terenów sąsiednich.

Informacje dotyczące typu nośnika oraz zawartości nośnika z danymi cyfrowymi:

1. typ nośnika: CD, DVD, tacy: _____

Nazwa pliku	Wielkość	Data utworzenia
6640.3328.2016.dxf	2950 kB	28.11.2016 r.

Informacje dodatkowe:

1. Zakres pomiaru _____
2. Redakcja znaków zgodna z rozporządzeniem w sprawie bazy danych geodezyjnej ewidencji sieci uzbrojenia terenu, bazy danych obiektów topograficznych oraz mapy zasadniczej (Dz.U. z 2013 poz. 383)
3. Wszystkie trwałe obiekty budowlane podlegają utyczeniu przez jednostkę wykonawstwa geodezyjnego
4. Nie wyklucza się istnienia w terenie również uzbrojenia, o którym brak było informacji branżowych i nie zostało odnotowane w czasie inwentaryzacji geodezyjnej
5. Mapa została wykonana z uwzględnieniem bez ustalenia służebności gruntowych ujemnych w Księgach Wieczystych

Uzbrojenie opracowano na podstawie:

1. danych branżowych - z literką B
 2. pośredniego ustalenia przebiegu aparaturą elektronmagnetyczną - z literką A
 3. bezpośrednich pomiarów pomysłowych - bez litery
- W związku z tym w częściach 1 i 2 nie gwarantuje się kompletności, a dokładność położenia uzbrojenia na mapie może być niższa od dokładności kartometrycznej mapy.

Aktualność mapy do celów projektowych na dzień:

02.11.2016 r.

Legenda:

- ✖ Istn. latarnie parkowe do demontażu
- ✖✖ Istn. linia kablowa oświetleniowa do unieczywienia
- Zestaw gniazd 230V/400V w puszcze typu floorbox IP67

nazwa jednostki wykonawstwa geodezyjnego

Usługi geodezyjno-kartograficzne
Piotr Majtczak
Nosówko 16/2 78-200 Białogard
NIP 672-150-53-54 REG. 320446350
Tel. kom. 0 792 082 351

Oznaczenie kancelaryjne zgłoszenia pracy geodezyjnej:
Nr: GK.6640.3328.2016

W zakresie opracowania znajdują się punkty osnowy geodezyjnej nr:
323.343-1154_1, 1154_2, 1158, 1158_1, 1158_2, 1158_3
323.343-30

podlegające ochronie na podst. art. 15, art. 48 ust. 1 pkt 3
ustawy Prawo geodezyjne i kartograficzne

Metoda sporządzenia mapy: cyfrowa

Identyfikator: P.320903_4.0003

Granice i nr działek ewidencyjnych według danych
Starostwa Powiatowego w Koszalinie z dnia: 02.11.2016 r.

Rejestracja:


Projekt zagospodarowania terenu w części rysunkowej
został sporządzony na kopii mapy do celów projektowych
zgodnej z oryginałem

podpis

Piotr Majtczak
16.11.2016 r.

Data sporządzenia i podpis kierownika jednostki
wykonawstwa geodezyjnego

- proj. linia kablowa
- proj. rura ostonowa DVK/SRS/A-PS

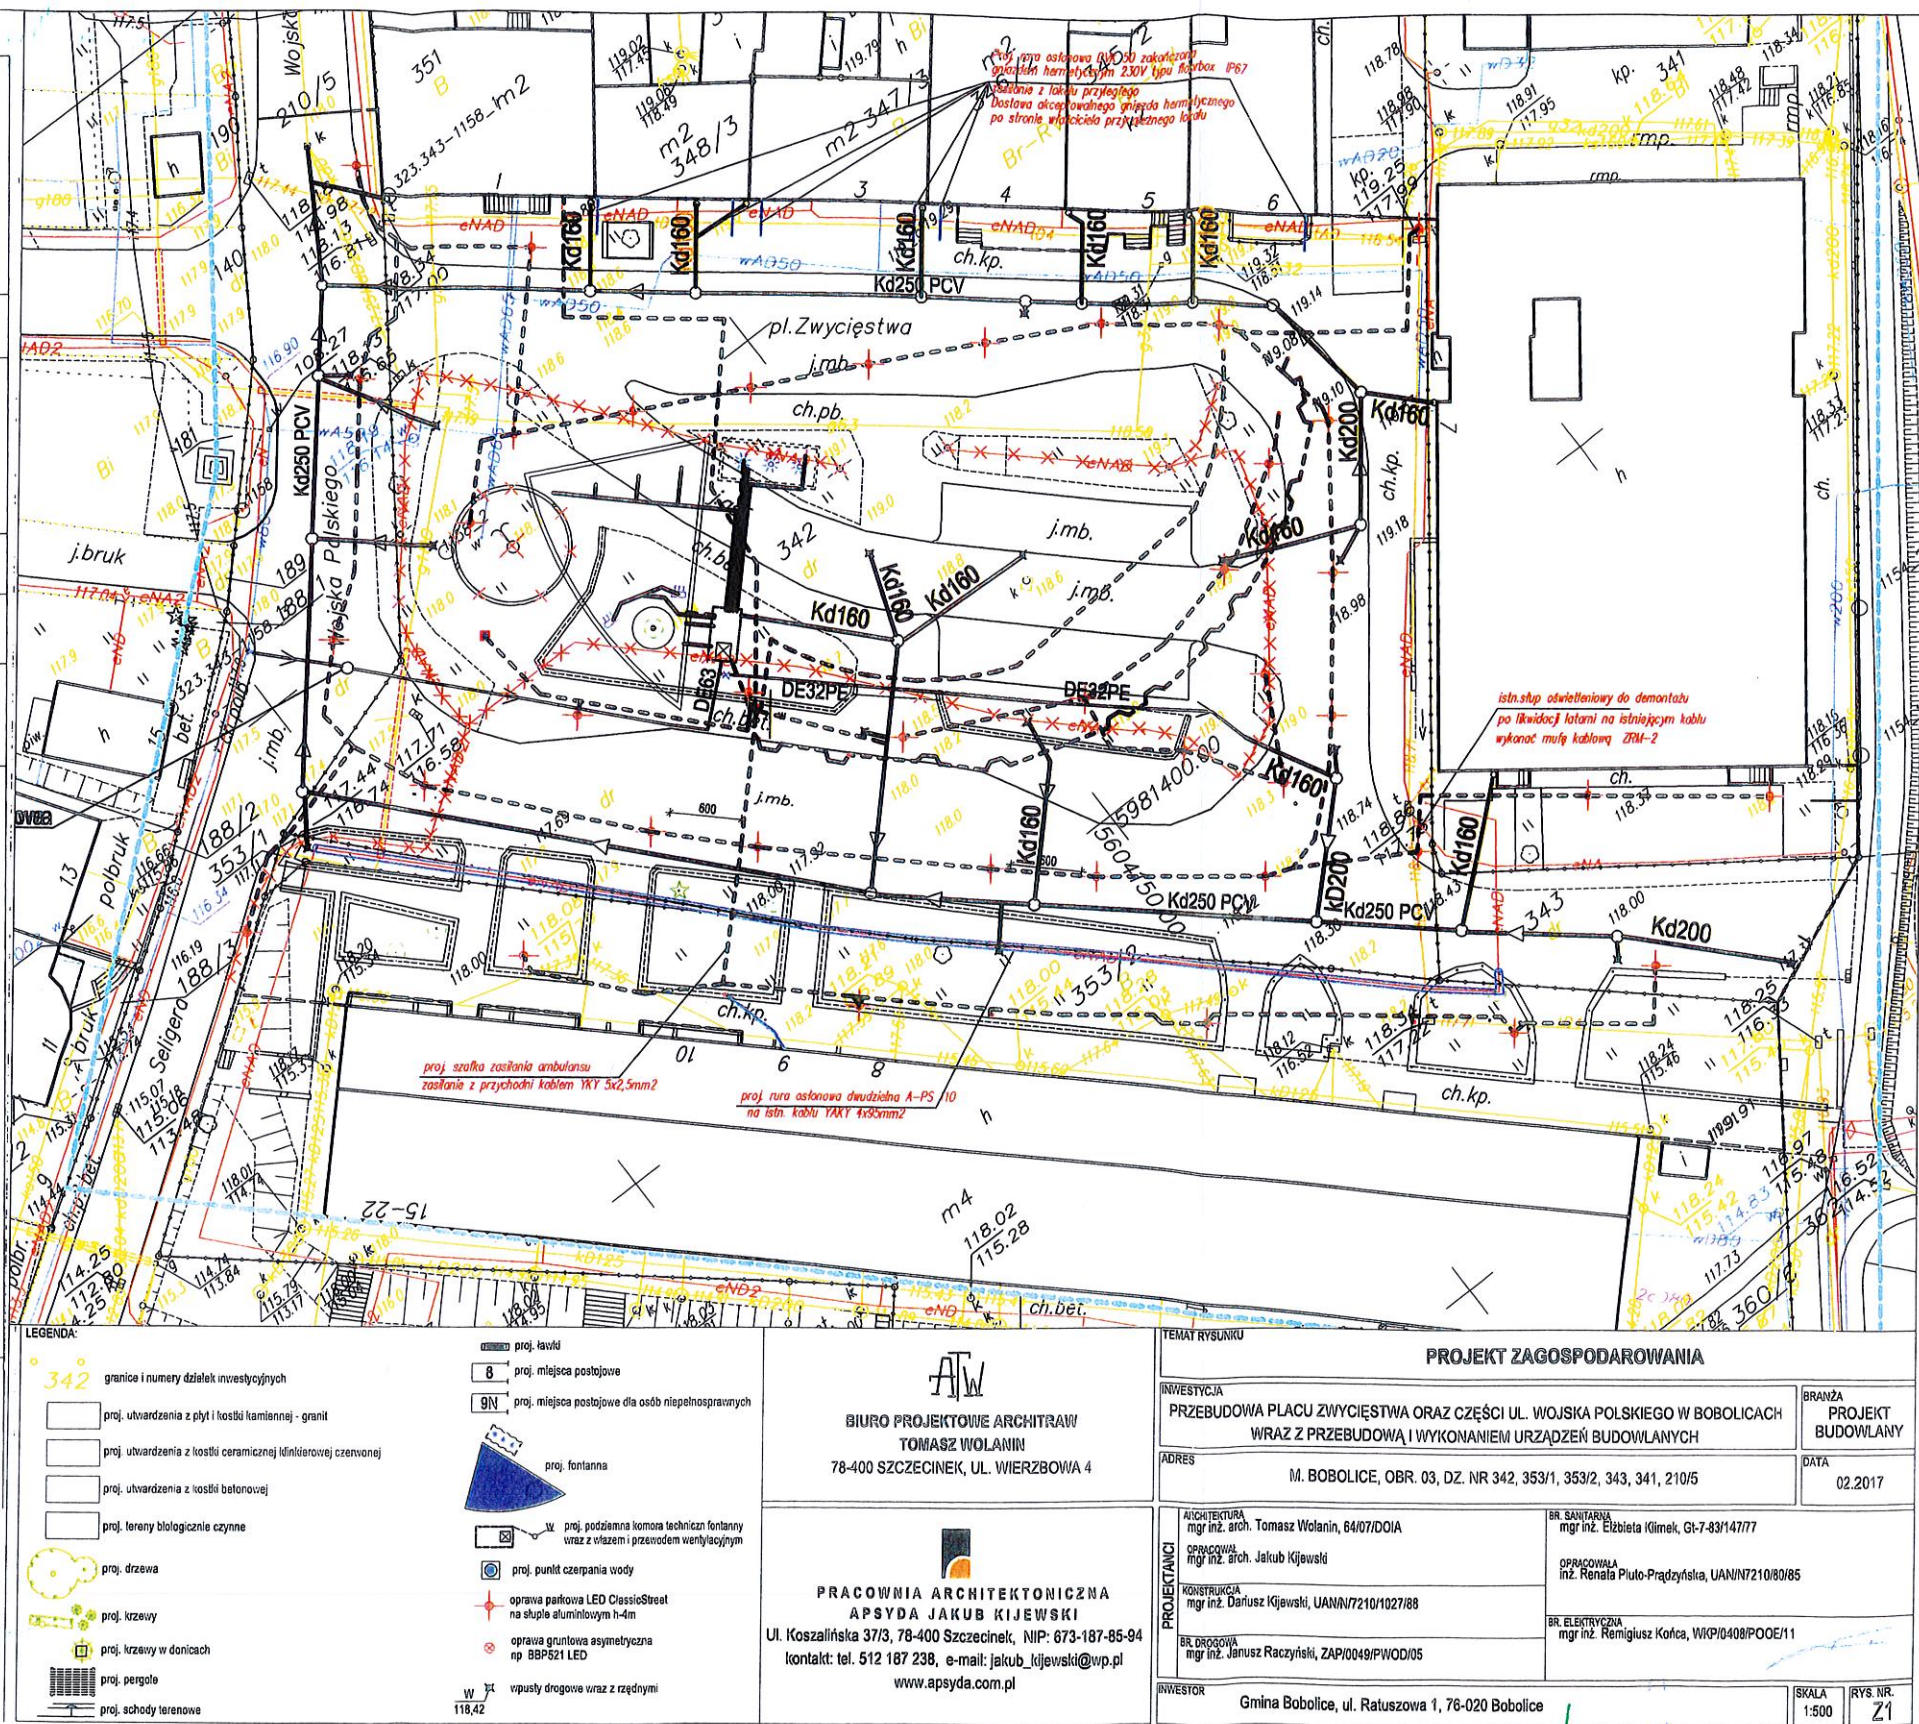

BIURO PROJEKTOWE ARCHITRAW
TOMASZ WOLANIN
78-400 SZCZECINEK, UL. WIERZBOWA 4

PRACOWNIA ARCHYTEKTONICZNA
APSYDA JAKUB KIJEWSKI
Ul. Koszalińska 37/3, 78-400 Szczecinek, NIP: 673-187-85-94
kontakt: tel. 512 187 238, e-mail: jakub.kijewski@wp.pl
www.apsyda.com.pl

PROJEKT ZAGOSPODAROWANIA

INWESTYCJA	PRZEBUDOWA PLACU ZWYCIĘSTWA ORAZ CZĘŚCI UL. WOJSKA POLSKIEGO W BOBOLICACH WRAZ Z PRZEBUDOWĄ I WYKONANIEM URZĄDZEŃ BUDOWLANYCH	BRANŻA	PROJEKT BUDOWLANY
ADRES	M. BOBOLICE, OBR. 03, DZ. NR 342, 353/1, 353/2, 343, 341, 210/5	DATA	02.2017
ARCHITEKTURA	mgr inż. arch. Tomasz Wolanin, 64/07/DOJA	BR. SANITARNIA	mgr inż. Elżbieta Klimek, G-7-83/14777
OPRACOWAŁ	mgr inż. arch. Jakub Kijewski	OPRACOWAŁA	inż. Renata Piło-Prądzyska, UAN/N7210/83/85
KONSTRUKCJA	mgr inż. Dariusz Kijewski, UAN/N7210/1027/88	BR. ELEKTRYCZNA	mgr inż. Remigiusz Końca, WKP/0408/POOE/11
BR. DROGOWA	mgr inż. Janusz Raczynski, ZAP/0049/PWOD/05		
INWESTOR	Gmina Bobolice, ul. Ratuszowa 1, 76-020 Bobolice	SKALA	1:500
		RYŚ NR	21

Z up. BURMISTRZA
mgr inż. Grażyna Wiatel
Zastępca Burmistrza

441