


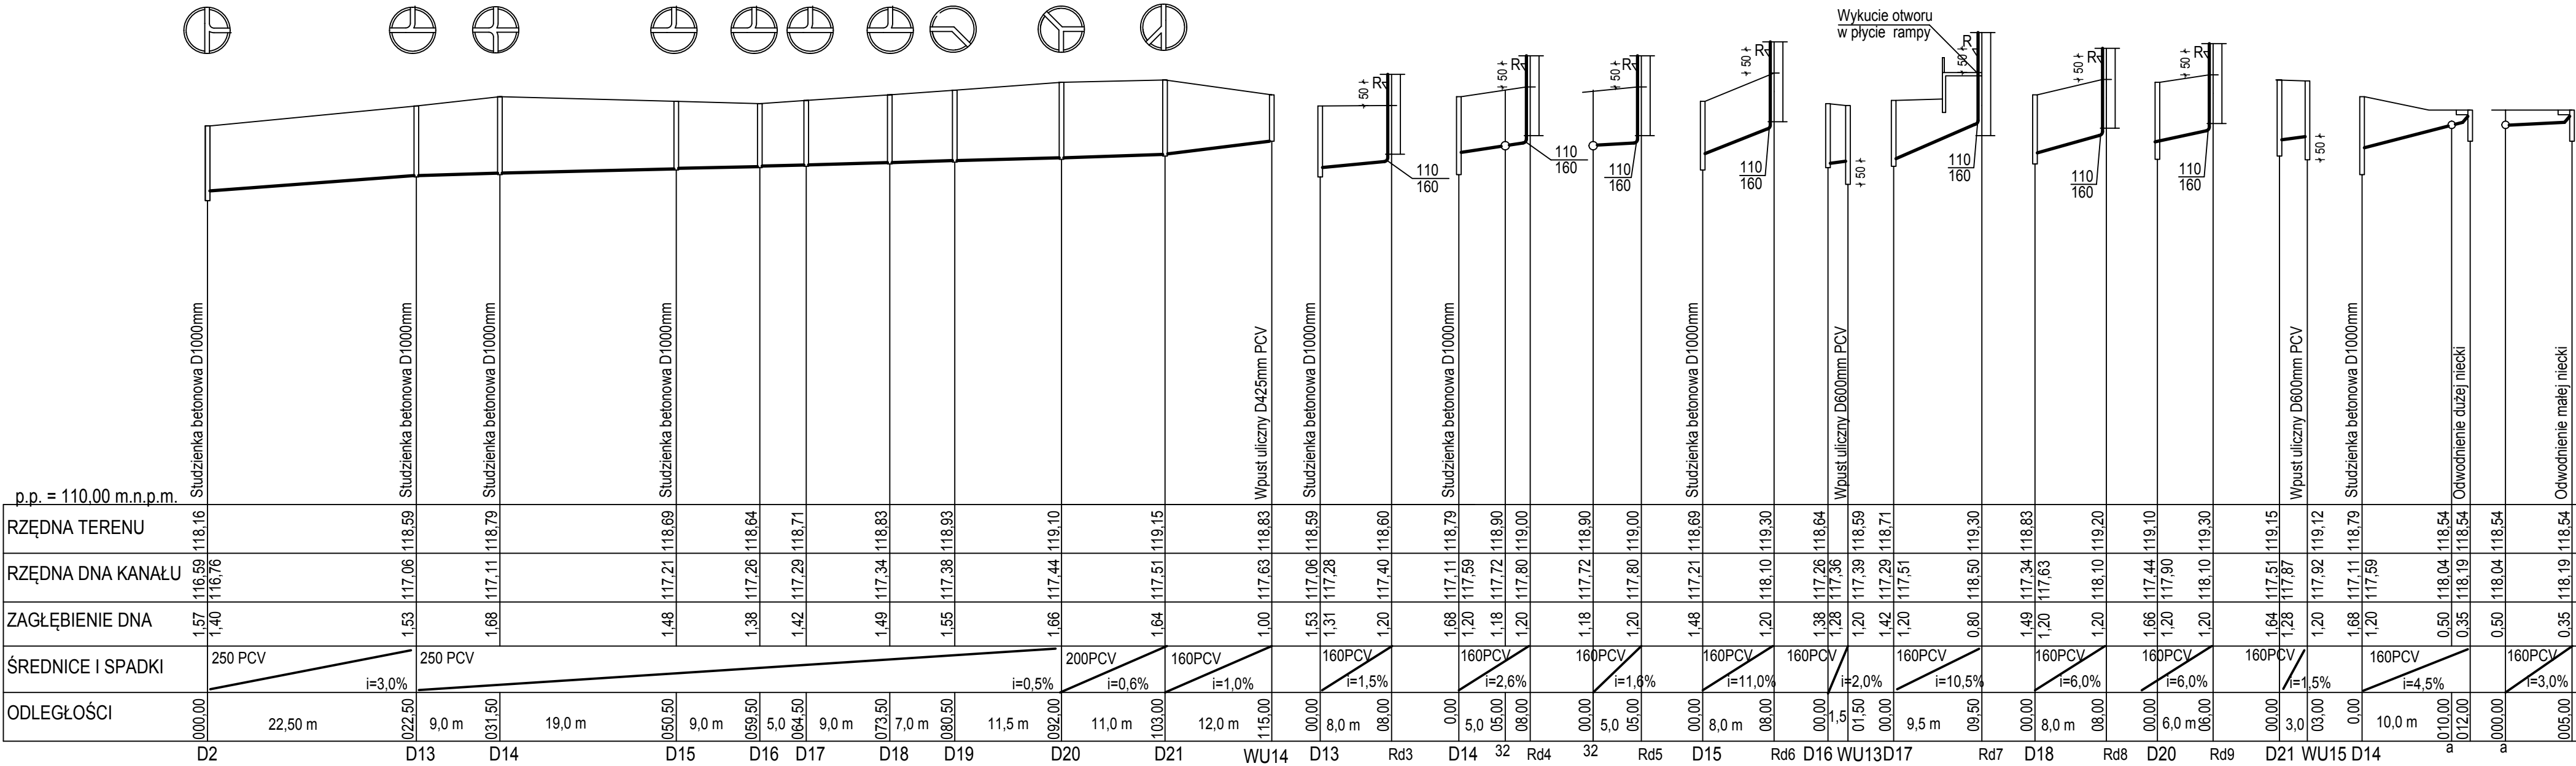

BIURO PROJEKTOWE ARCHITRAW
TOMASZ WOLANIN
78-400 SZCZECINEK, UL. WIERZBOWA 4

PRACOWNIA ARCHITEKTONICZNA
APSYDA JAKUB KIJEWSKI
Ul. Koszalińska 37/3, 78-400 Szczecinek, NIP: 673-187-85-94
kontakt: tel. 512 187 238, e-mail: jakub_kijewski@wp.pl
www.apsyda.com.pl

TEMAT RYSUNKU
PROJEKT ZAGOSPODAROWANIA TERENU

INWESTYCJA
PRZEBUDOWA PLACU ZWYCIESTWA ORAZ CZĘŚCI UL. WOJSKA POLSKIEGO W BOBOLICACH
WRAZ Z PRZEBUDOWĄ I WYKONANIEM URZĄDZEŃ BUDOWLANYCH

ADRES
M. BOBOLICE, OBR. 03, DZ. NR 342, 353/1, 353/2, 343, 341, 210/5

PROJEKTANT:
mgr inż. Elżbieta Klimek, GT-V-63/147/77

OPRACOWAŁA
inż. Renata Pluto-Prądzyńska, UAN/N/7210/80/85

SPRAWDZIŁ:
mgr inż. Andrzej Łukasiewicz, A/PNB/8300/346/81

INWESTOR
Gmina Bobolice, ul. Ratuszowa 1, 76-020 Bobolice

TEMAT:
PROFIL SIECI DESZCZOWEJ
Z PRZYŁĄCZAMI

BRANŻA
PROJEKT
WYKONAWCZY

DATA
10.2017

SKALA
1:500

RYS. NR.
S3