


Zagospodarowanie
kapieliska - etap II

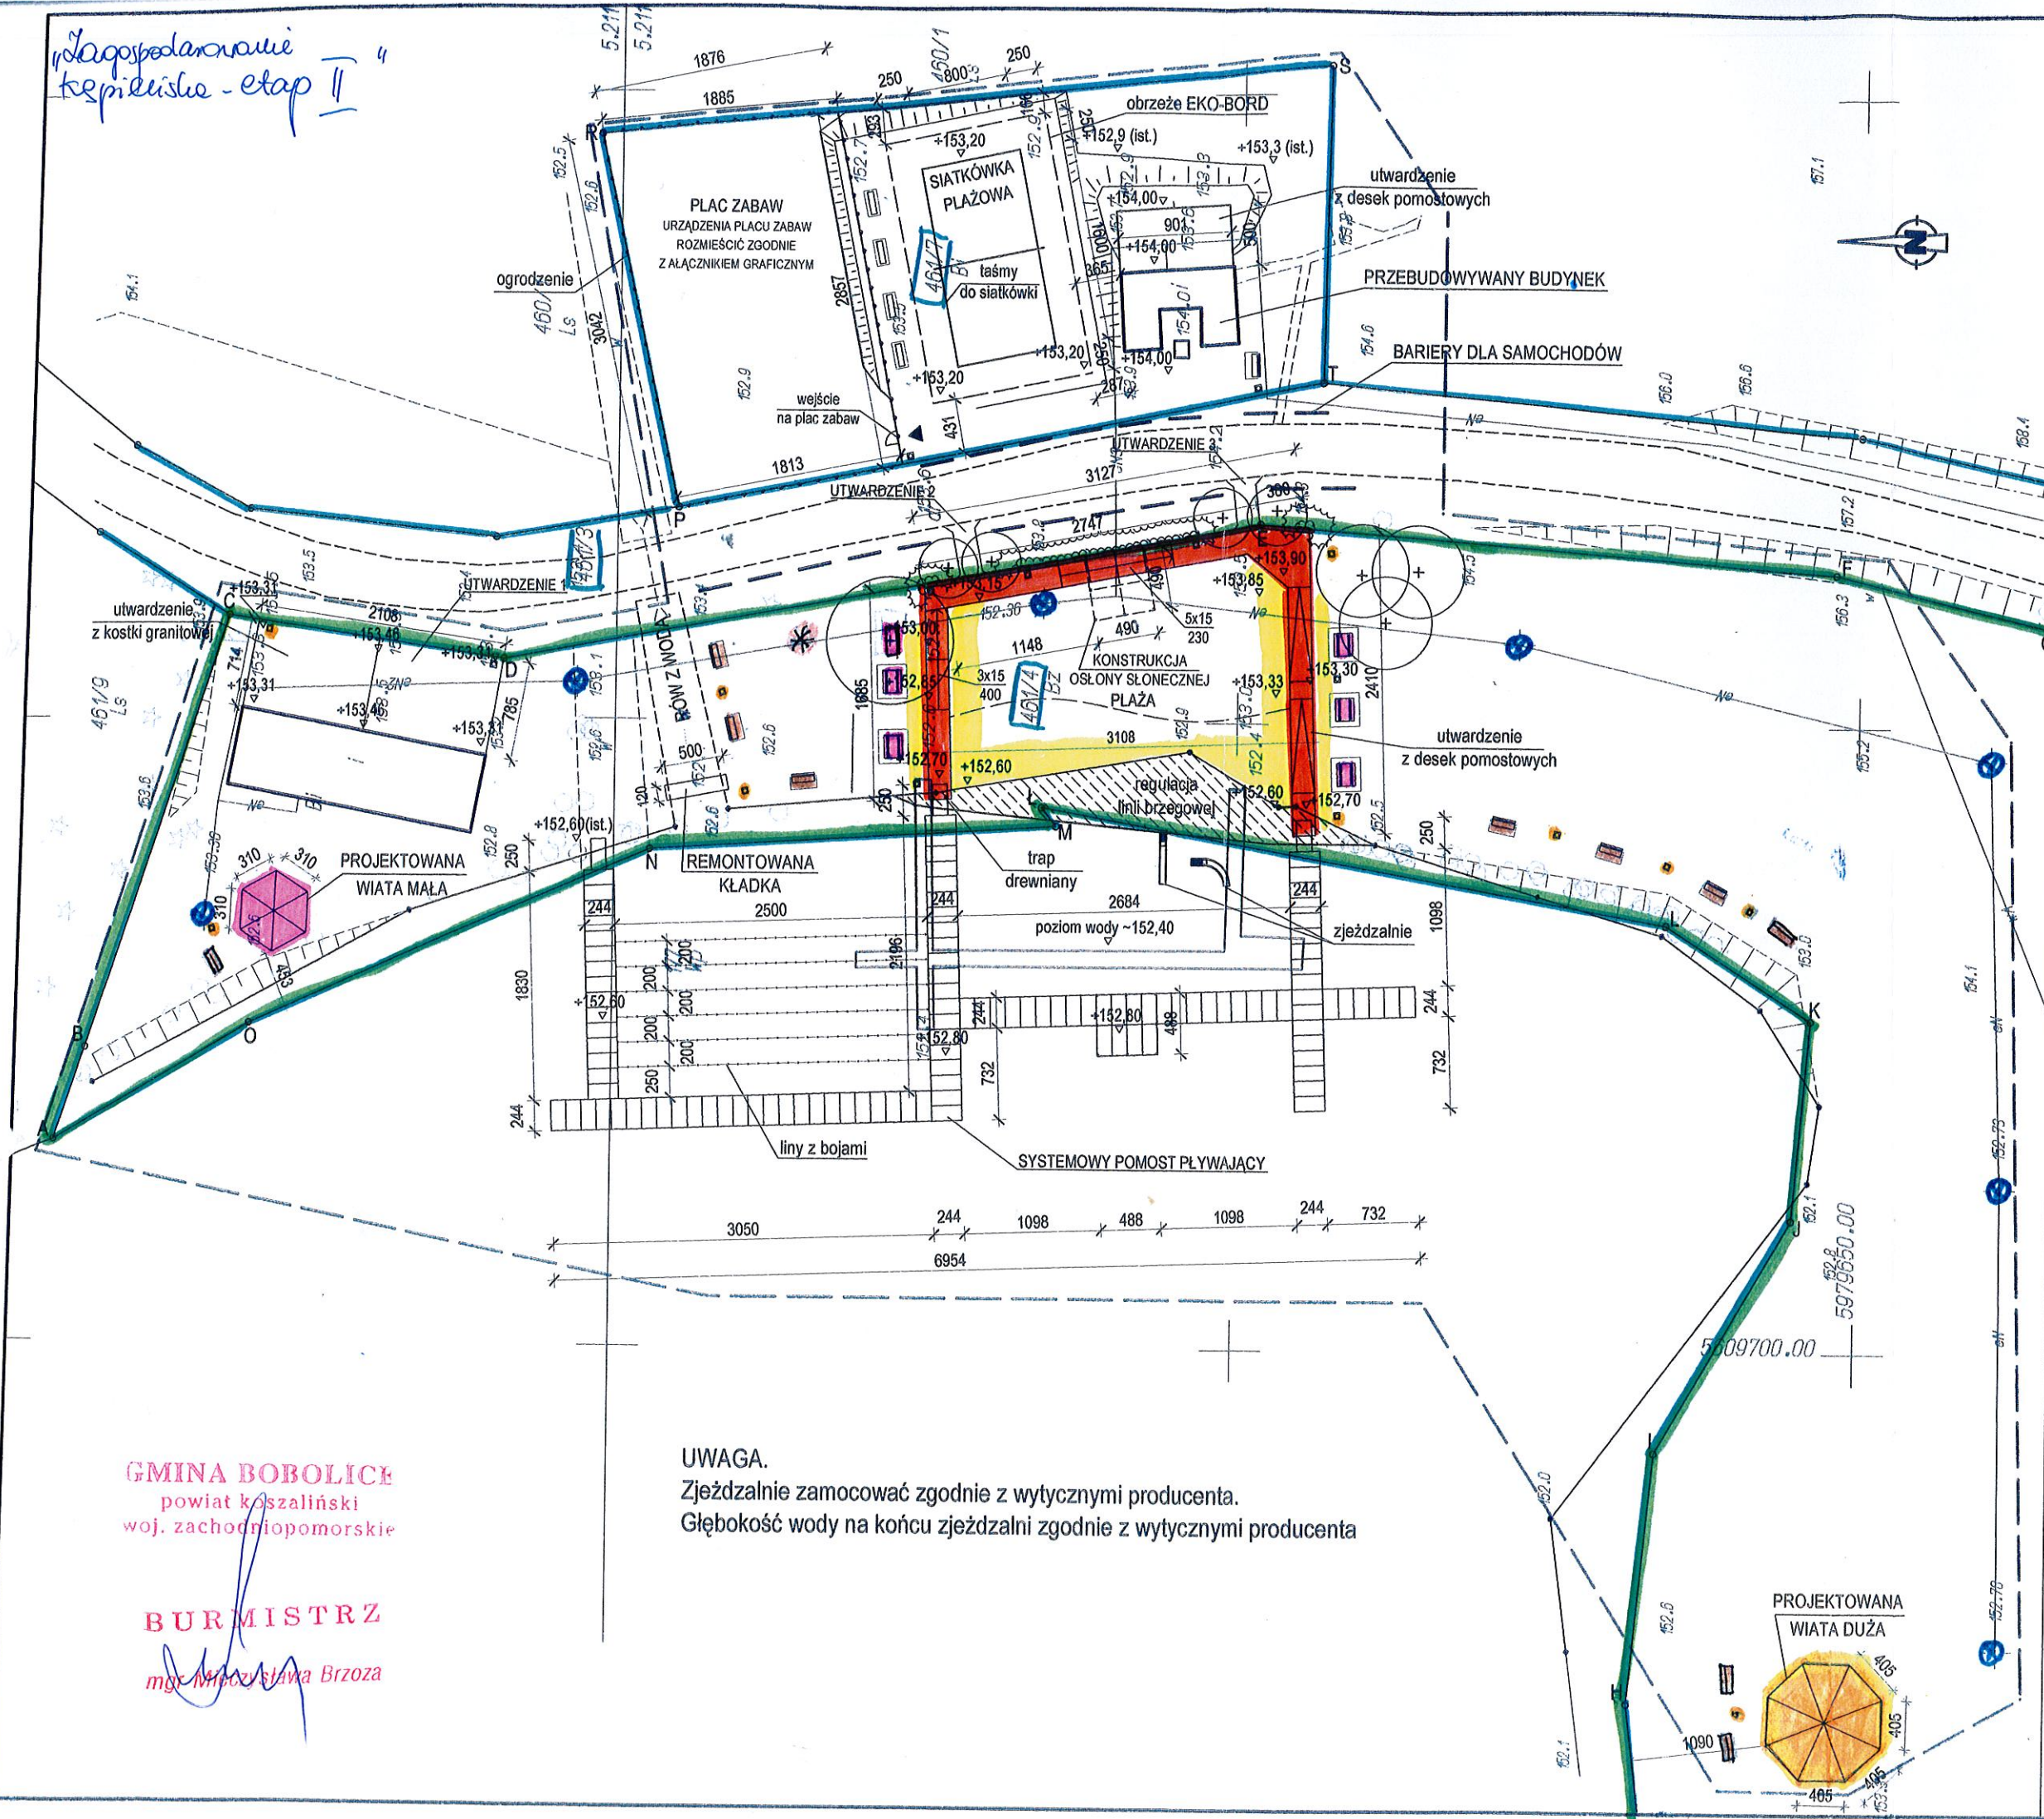

- LEGENDA**
(ELEMENTÓW NIE OPISANYCH NA RYS.)
- granice działki 461/4 dojeżdżającej
 - granice działek
 - linia brzegu
 - -2,51 proj. rzędne terenu
 - proj. skarpy
 - proj. ławy ze stołem wraz z utwardzeniem - 6
 - proj. ławka z oparciem wraz z utwardzeniem - 10
 - proj. ławka bez oparcia wraz z utwardzeniem
 - proj. kosz na śmieci - 10
 - proj. nasadzenie i donice (dokładny zakres nasadzeń zgodnie z rysunkiem N1 i zestawieniem nasadzeń)
 - siata mata
 - siata duża do remontu/mowa mata
 - ⊗ rusznice oporniki i słupki oświetleniowe - 4
 - utwardzenie plaży
 - * tablice informacyjne - 1
 - piasek plażowy

mgr inż. Dariusz Kijewski
Upr. bud. Nr UAN/N/7210/1027/88
§5 ust.1, §13 ust.1 pkt 2, §6, §7

UWAGA
RYSUNEK ROZPATRYWAĆ ŁĄCZNIE Z RYSUNKIEM Z2

PRACOWNIA ARCHITEKTONICZNA
APSYDA JAKUB KIJEWSKI
Ul. Koszalińska 37/3, 78-400 Szczecinek, NIP: 673-187-85-94
kontakt: tel. 512 187 238, e-mail: jakub_kijewski@wp.pl
www.apsyda.com.pl

PROJEKTOWAŁ: dr inż. arch. Karol Krzątała
PROJEKTOWAŁ: mgr inż. Dariusz Kijewski
SPORZĄDZIŁ: mgr inż. arch. Jakub Kijewski
INWESTOR: Gmina Bobolice, ul. Ratuszowa 1, 76-020 Bobolice

TEMAT RYSUNKU
PROJEKT ZAGOSPODAROWANIA TERENU

OBIEKT
ZAGOSPODAROWANIE KAPIELISKA
"RAJSKA PLAŻA" W POROŚCIE

ADRES
GM. BOBOLICE, OBR. POROST,
DZ. NR 177, 461/3, 461/4, 461/7

BRANŻA
PROJEKT
BUDOWLANY

DATA
06.2013

SKALA
1:500

RYS. NR.
Z1

GMINA BOBOLICE
powiat koszaliński
woj. zachodniopomorskie

BURMISTRZ
mgr Michał Sława Brzoza

UWAGA.
Zjeżdżalnie zamocować zgodnie z wytycznymi producenta.
Głębokość wody na końcu zjeżdżalni zgodnie z wytycznymi producenta