


Budowa tarasu widokowego z elementami małej architektury oraz towarzyszącą infrastrukturą turystyczno-komunikacyjną w m. Bobolice SKALA 1:500 branża sanitarna

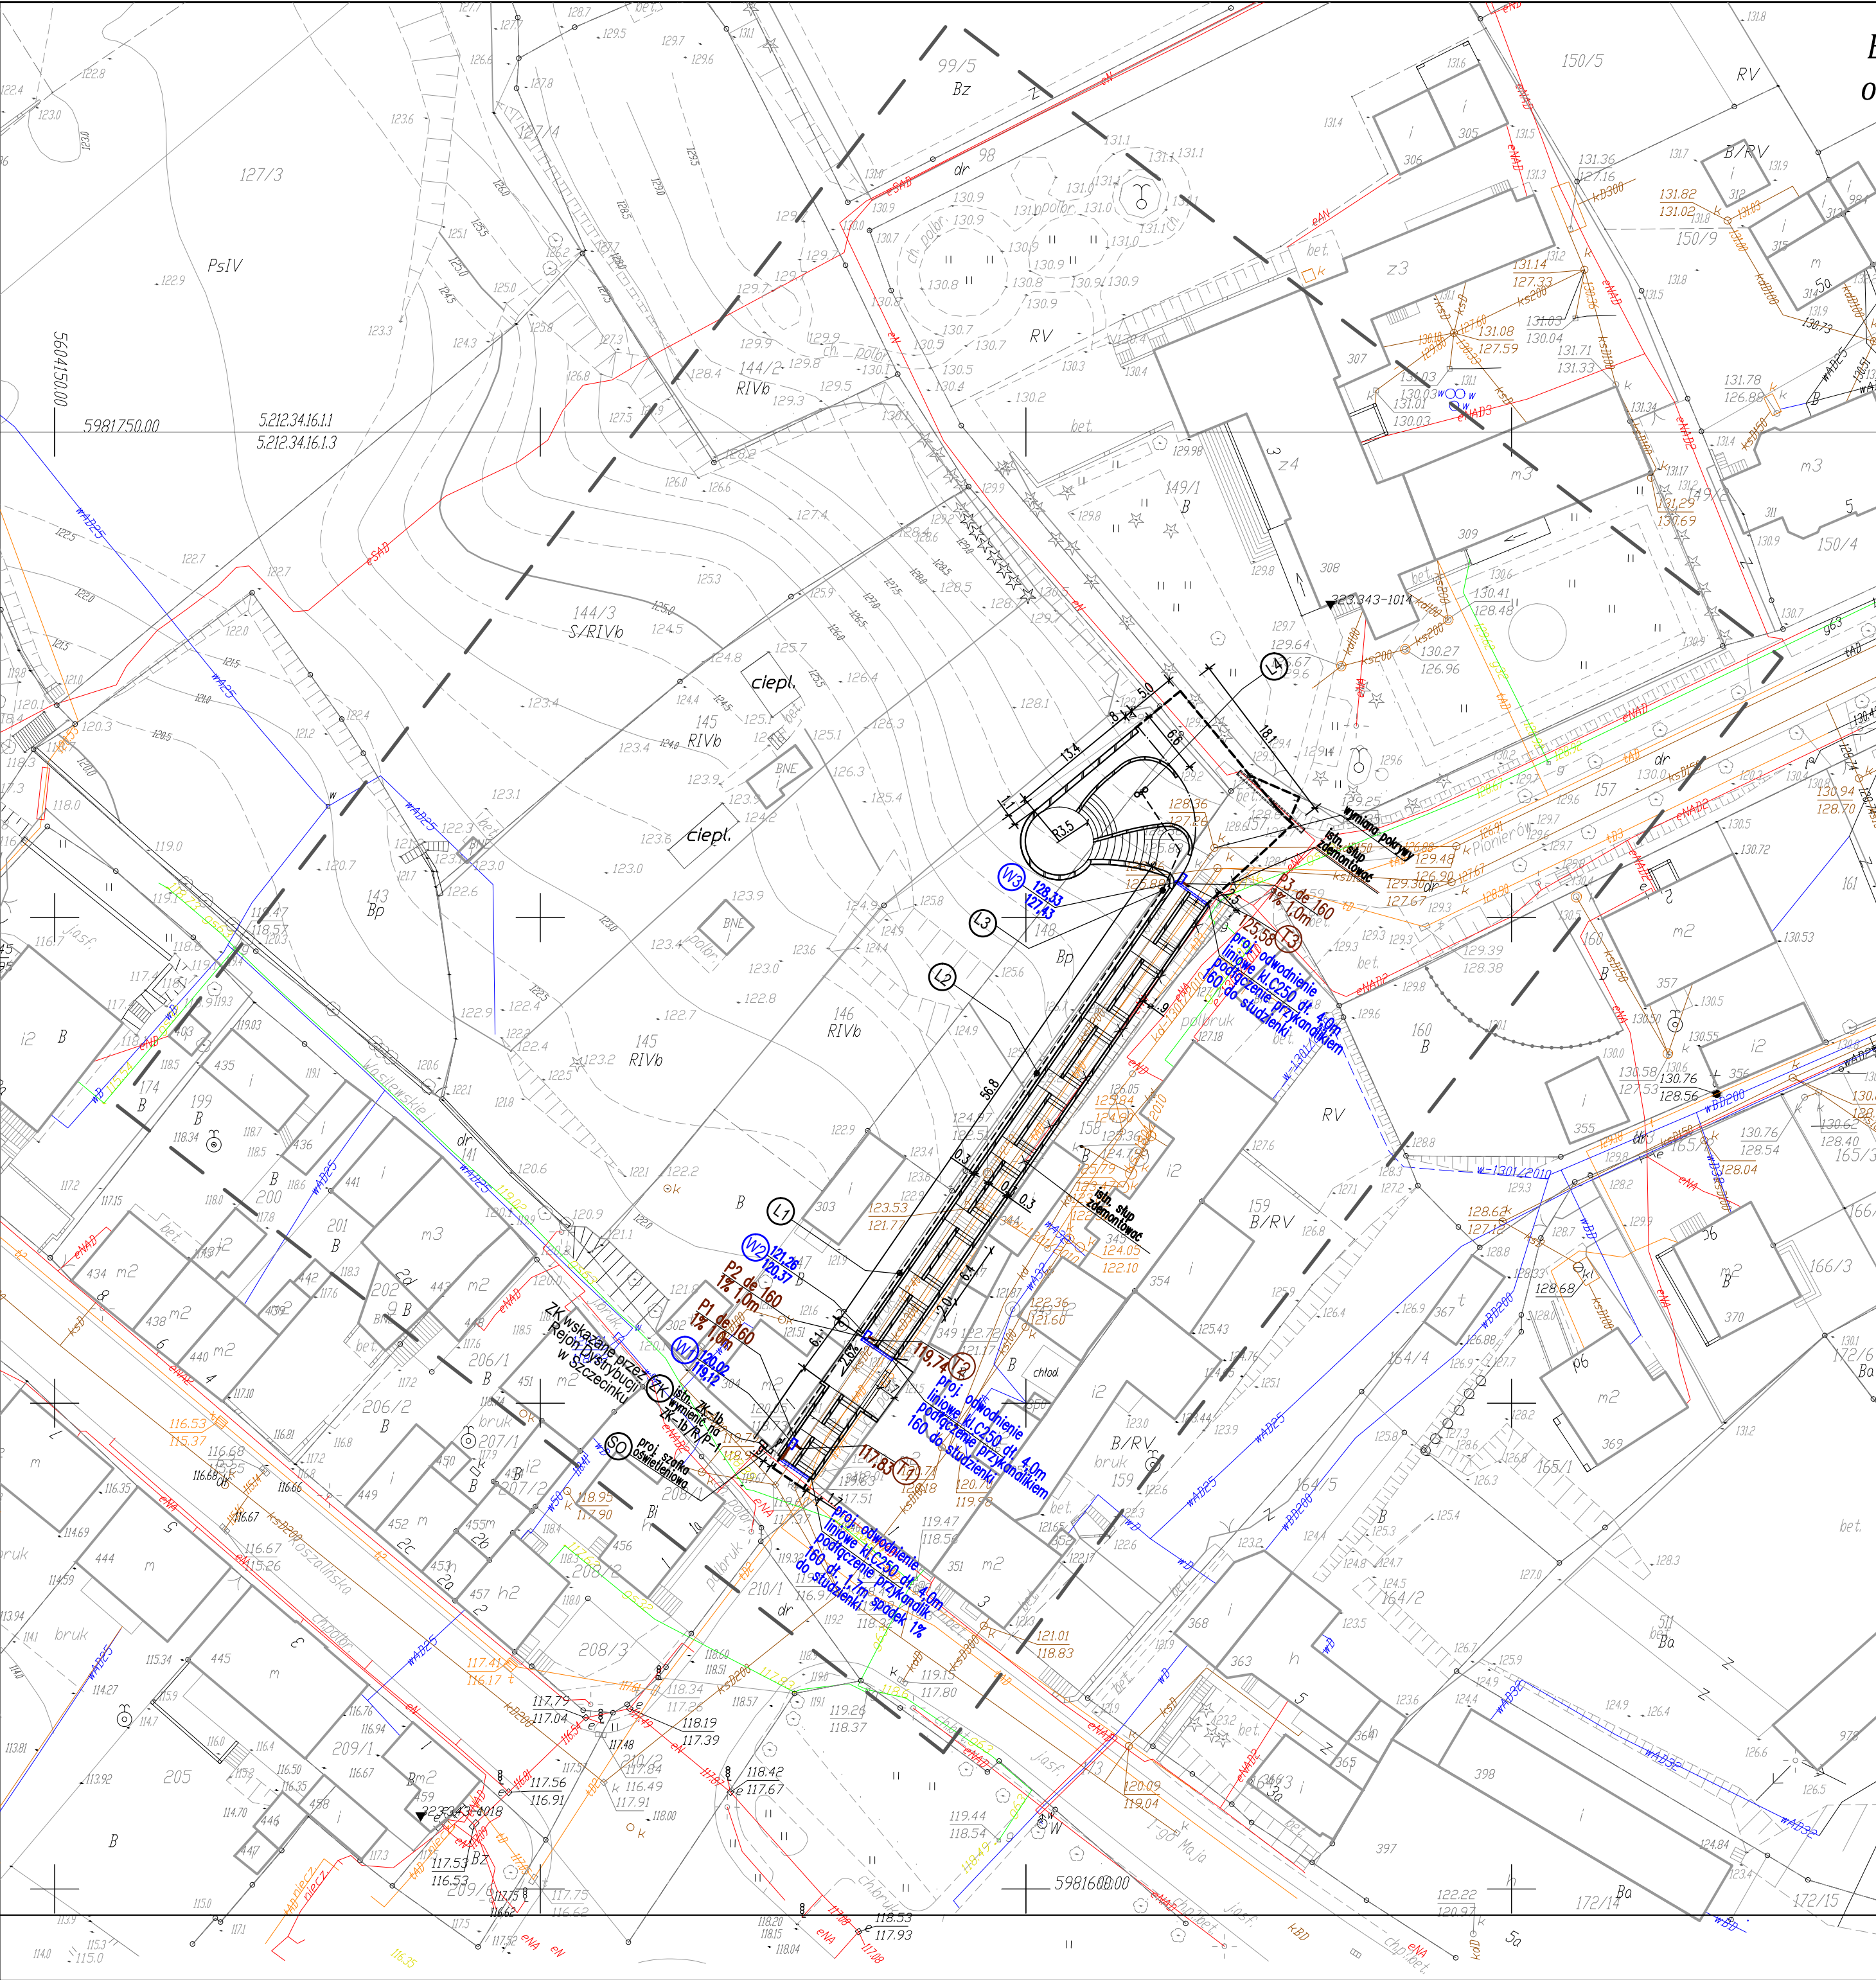

LEGENDA

- Istniejąca sieć gazowa
- Istniejąca sieć telekomunikacyjna
- Istniejąca sieć energetyczna
- Istniejąca sieć kanalizacji ogólnospławnej
- Wpust deszczowy
- Odwodnienie liniowe
- ściana oporowa/ cokoł pod poręczą

— Projektowane przyłącza do sieci kanalizacji deszczowej przykanaliki P1-P3 de160

Trójnik dn 200/150

• L1,2,3 proj. latarnia oświetleniowa typ LST6/KS04/OP07 wg kat. ELMONTER lub wg uznania Inwestora

• L4 proj. latarnia oświetleniowa typ LST6/KS06/OP07 wg kat. ELMONTER lub wg uznania Inwestora

--- proj. zalicznikowa linia kablowa oświetleniowa nn-0,4kV

OBJEKT: m. Bobolice obręb 3

Gmina: M. BOBOLICE

powiat koszaliński

województwo zachodniopomorskie

SKALA: 1: 500

Układ współrzędnych: "2000"

Poziom odniesienia wysokości: Kronsztad '86

Mapę do celów projektowych sporządzoną przy wykorzystaniu:

- mapy zasadniczej w skali 1 : 500
- Sekcje: 5212.34.16.11 5212.34.16.13

1. mapy zasadniczej w skali 1 : 500

2. danych branżowych części uzbrojenia podziemnego

3. pomiaru zieleni wysokiej i pomników przyrody oraz pomiaru innych obiektów wskazanych przez projektanta

4. opracowanych geodezyjnie elementów planu zagospodarowania przestrzennego (linie rozgraniczające, linie regulujące, osie ulic)

Na mapie do celów projektowych wykazano następujące uzgodnione przez ZUPP projekty sieci uzbrojenia terenu:

- e, g, ks, kd, w-1301/2010

Informacje dotyczące typu nośnika oraz zawartości nośnika z danymi cyfrowymi:

1. Typ nośnika: CD, DVD, inny : -----

Nazwa pliku	Wielkość	Data utworzenia
m. Bobolice 125-66.dxf	3,36 MB	20.09.2010r.

Informacje dodatkowe:

- Zakres pomiaru -----
- Redakcja znaków zgodna z instrukcją techniczną K-1 (1979r) / K-1 (Podstawowa Mapa Kraju z 1998r.)
- Mapa nadaje się do celów projektowych w zakresie pomiaru.
- Stapień kartometryczności mapy do celów projektowych jest zgodny z przepisami instrukcji technicznej K-1 (1979r) / K-1 (Podstawowa Mapa Kraju z 1998r.)
- Wszystkie trwałe obiekty budowlane podlegają wytyczeniu przez jednostkę wykonawstwa geodezyjnego.
- Nie wyklucza się istnienia w terenie również uzbrojenia, o którym brak było informacji branżowych i nie zostało odnalezione w czasie inwentaryzacji geodezyjnej.

Uzbrojenie opracowano na podstawie:

- danych branżowych - z literką B
- pośredniego ustalenia przebiegu aparatury elektromagnetyczną - z literką A
- bezpośrednich pomiarów powykonawczych - bez literki

W związku z tym w częściach 1 i 2 nie gwarantuję się kompletności, a dokładność położenia uzbrojenia na mapie może być niższa od dokładności kartometrycznej mapy.

Aktualność mapy do celów projektowych na dzień: 24.10.2011 r.

Rejestracja:

Informacje o projekcie:

Pracownia projektowa "ELBI"

1-GO MAJA 12/20 75-800 KOSZALIN

Budowa tarasu widokowego z elementami małej architektury oraz towarzyszącą z infrastrukturą turystyczno-komunikacyjną w m. Bobolice

Gmina Bobolice, ul. Ratuszowa 1 76-020 Bobolice

Branża: Drogowa Tytuł rysunku: PLAN SYTUACYJNY-branża sanitarna

Stanowisko:	Imię i nazwisko:	Nr uprawnień:	Podpis:	Skala: 1:500
Projektował:	mgr inż. Robert Siepurtowski	ZAP/01113/PWOS/11		Data: 06.2012
Projektował:	b. sanitarna			Nr rys. S.1

		PRACOWNIA PROJEKTOWA "ELBI"		miejscowość i data wykonania geodezyjnego:	
Temat opracowania:		Budowa tarasu widokowego z elementami małej architektury oraz towarzyszącą z infrastrukturą turystyczno-komunikacyjną w m. Bobolice			
Inwestor:		Gmina Bobolice, ul. Ratuszowa 1 76-020 Bobolice			
Branża: Drogowa		Tytuł rysunku: PLAN SYTUACYJNY-branża sanitarna			
Stanowisko:	Imię i nazwisko:	Nr uprawnień:	Podpis:	Skala: 1:500	
Projektował:	mgr inż. Robert Siepurtowski	ZAP/01113/PWOS/11		Data: 06.2012	
Projektował:	b. sanitarna			Nr rys.	S.1