


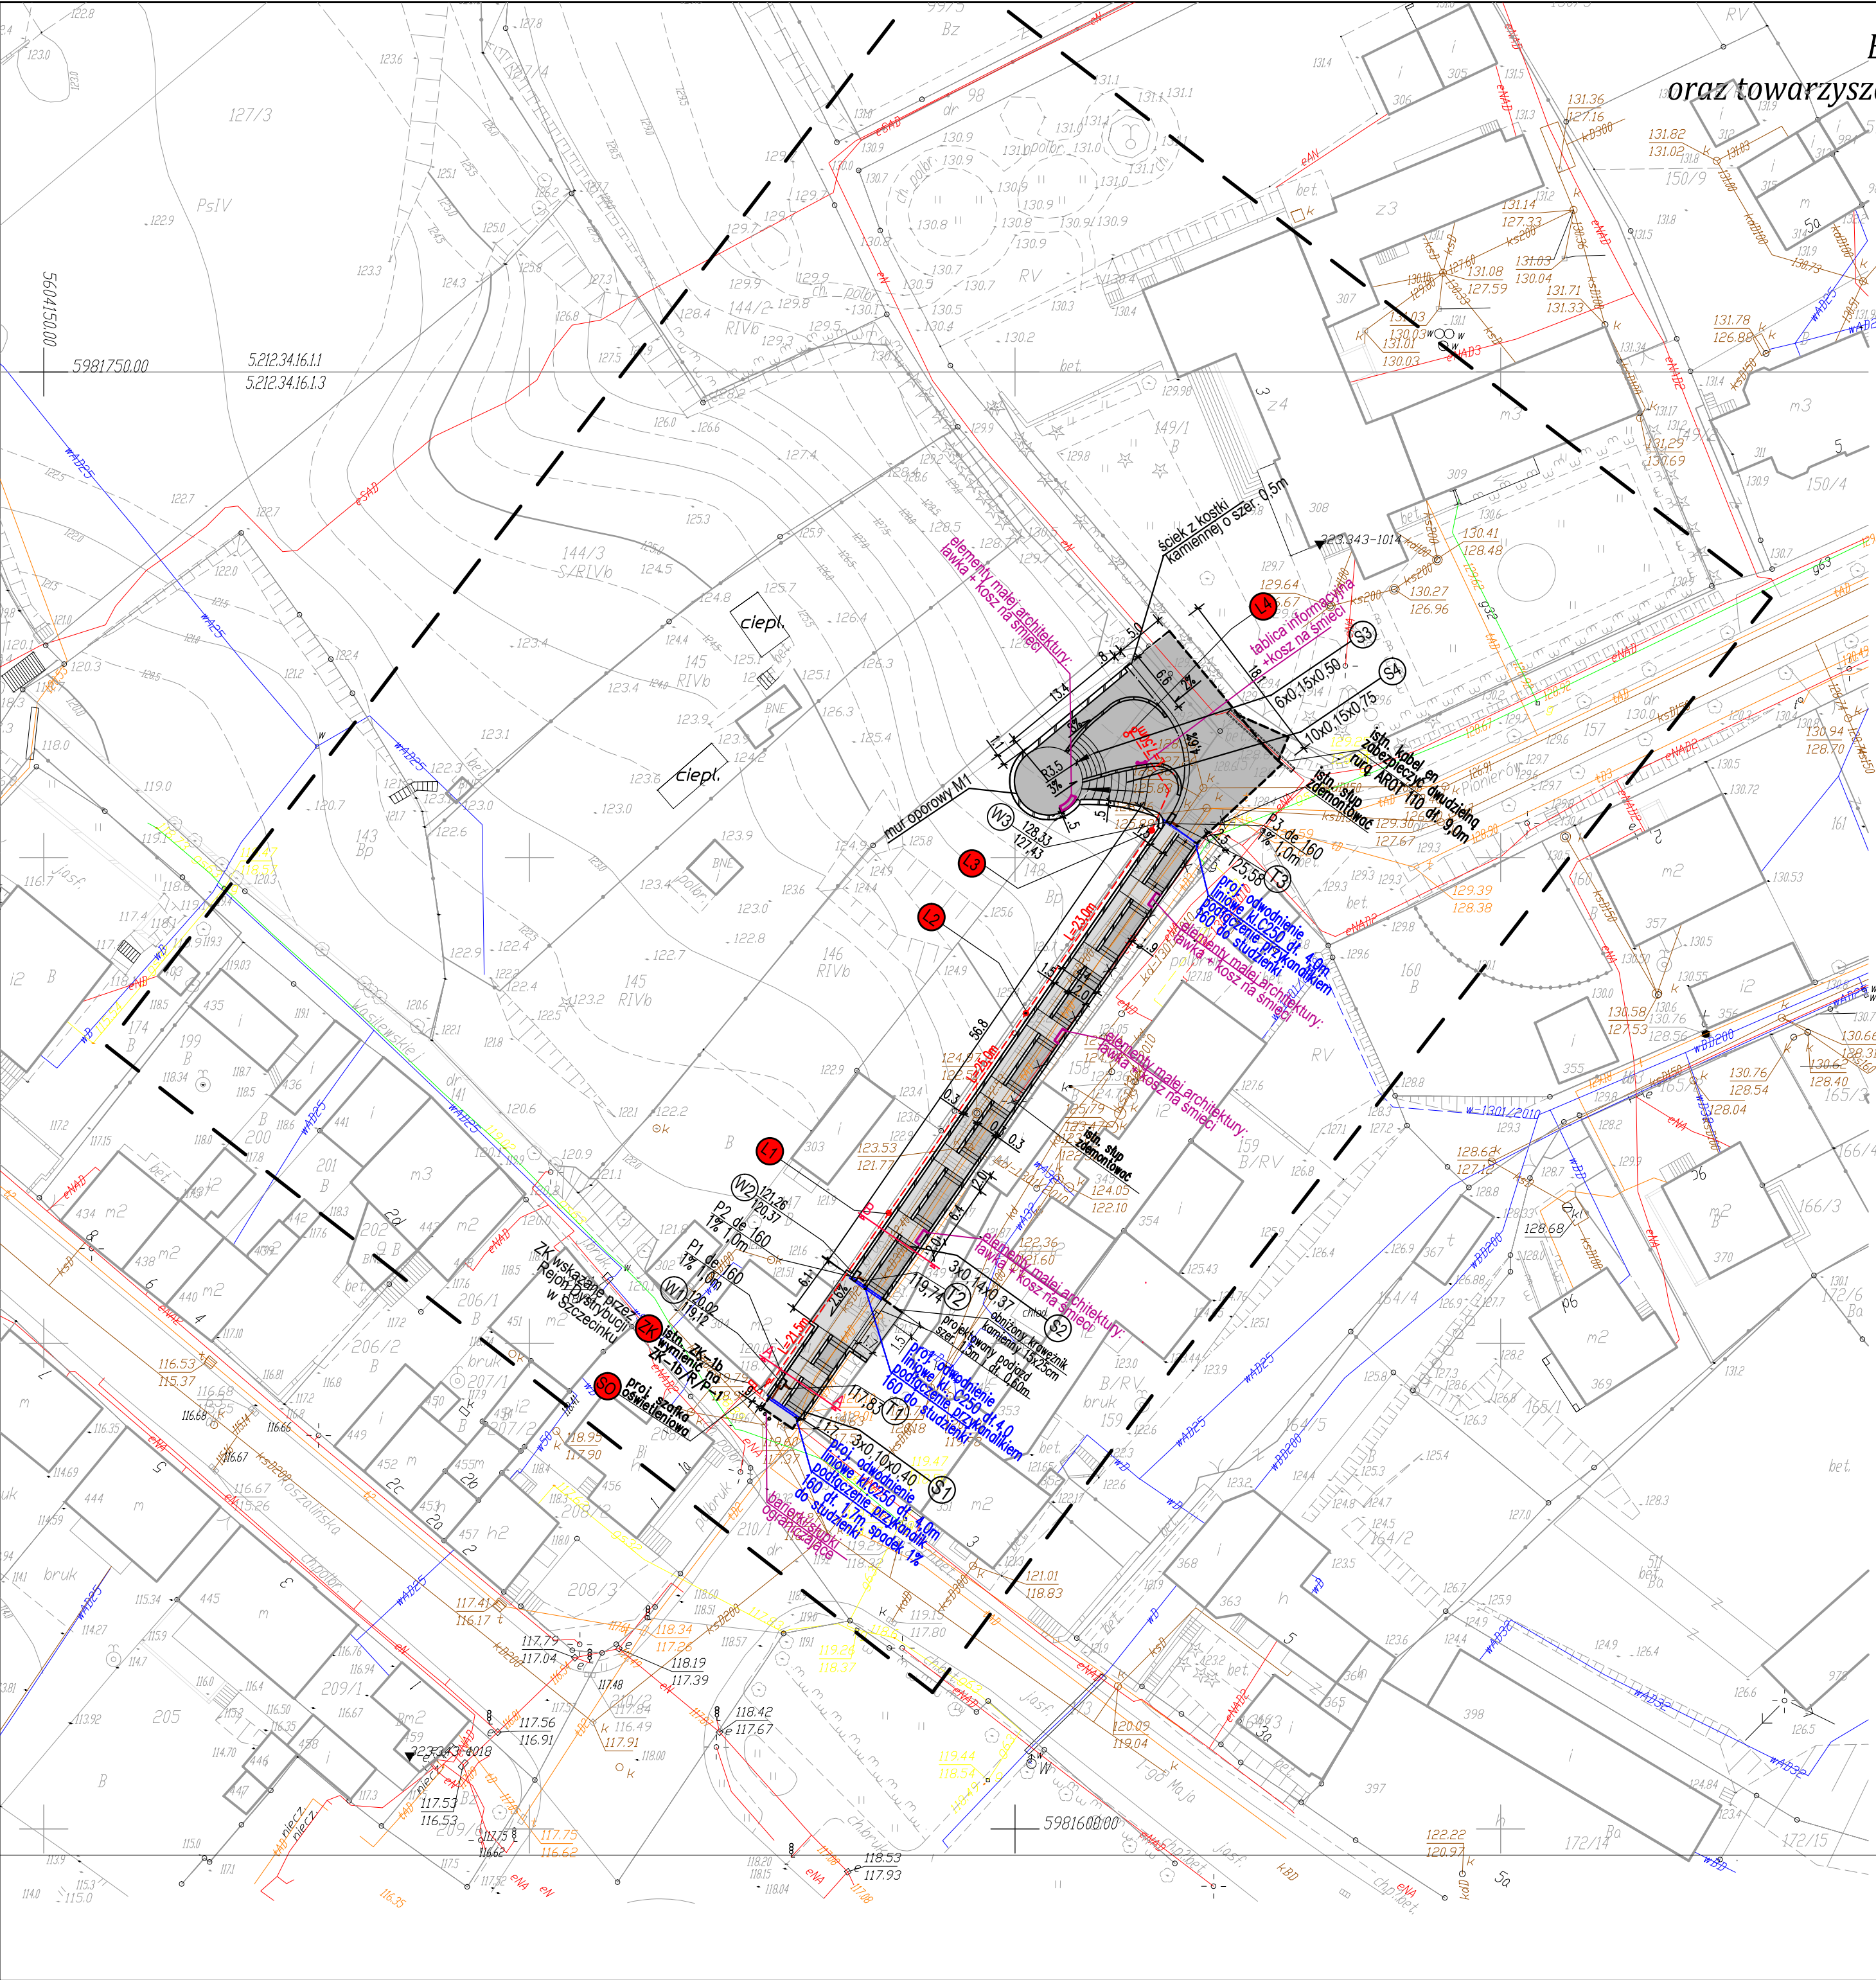

Budowa tarasu widokowego z elementami małej architektury oraz towarzyszącą infrastrukturą turystyczno-komunikacyjną w m. Bobolice
SKALA 1:500

LEGENDA:

- Projektowane przyłącza do sieci kanalizacji deszczowej przykanaliki P1-P3 de160
- Trójnik dn 200/150
- proj. latarnia oświetleniowa typ LST6/KS04/OP07 wg kat. ELMONTER lub wg uznania Inwestora
- proj. latarnia oświetleniowa typ LST6/KS06/OP07 wg kat. ELMONTER lub wg uznania Inwestora
- Proj. zalicznikowa linia kablowa oświetleniowa nn-0,4kV
- Przekroje poprzeczne
- Projektowany obniżony krawężnik kamienny 15x25 na ławie betonowej
- Istniejąca sieć gazowa
- Istniejąca sieć telekomunikacyjna
- Istniejąca sieć energetyczna
- Istniejąca sieć kanalizacji ogólnospławnej
- Wpust deszczowy
- Odwodnienie liniowe
- ściana oporowa/ cokoł pod poręczą
- Nawierzchnia z kostki kamiennej 8/11

OBIEKT: m. Bobolice obręb 3 Gmina: M. BOBOLICE powiat koszaliński województwo zachodniopomorskie		nazwa jednostki wykonawstwa geodezyjnego						
SKALA: 1: 500 Układ współrzędnych: "2000" Poziom odniesienia wysokości: Kronstadt '86		Wykonano w ramach roboty geodezyjnej: KERG nr 125-66/2011						
Mapa do celów projektowych sporządzona przy wykorzystaniu: 1. mapy zasadniczej w skali 1 : 500 Sektory: 5212.34.16.11 5212.34.16.13 2. danych branżowych części uzbrojenia podziemnego 3. pomiaru zieleni wysokiej i pomników przyrody oraz pomiaru innych obiektów wskazanych przez projektanta 4. opracowanych geodezyjnie elementów planu zagospodarowania przestrzennego (linie rozgraniczające, linie regulujące, osie ulic)		Kierownik roboty: Piotr Majtacz nr. upr. 20766 1,2 (imię, nazwisko, nr i zakres upraw.) W zakresie opracowania znajdują się punkty osnowy geodezyjnej nr: podlegające ochronie na podst. art. 15, art. 48 ust. 1 pkt 3 ustawy Prawo geodezyjne i kartograficzne						
Na mapie do celów projektowych wykazano następujące uzgodnione przez ZUDP projekty sieci uzbrojenia terenu: - e, g, ks, kd, w-1301/2010		Granice i nr działek ewidencyjnych według danych POKOSK w Koszalinie z dnia: 28.11.2011 r. Dane dotyczące granic spełniają obowiązujące standardy techniczne/ Dane dotyczące granic nie spełniają obowiązujących standardów technicznych						
Informacje dotyczące typu nośnika oraz zawartości nośnika z danymi cyfrowymi: 1. Typ nośnika: CD, DVD, inny:		Metoda sporządzenia mapy: cyfrowa Identyfikator:						
<table><tr><td>Nazwa pliku</td><td>Wielkość</td><td>Data utworzenia</td></tr><tr><td>m. Bobolice 125-66.dxf</td><td>3,36 MB</td><td>20.09.2010r.</td></tr></table>		Nazwa pliku	Wielkość	Data utworzenia	m. Bobolice 125-66.dxf	3,36 MB	20.09.2010r.	
Nazwa pliku	Wielkość	Data utworzenia						
m. Bobolice 125-66.dxf	3,36 MB	20.09.2010r.						
Informacje dodatkowe: 1. Zakres pomiaru 2. Redakcja znaków zgodna z instrukcją techniczną K-1 (1979) / K-1 (Podstawowa Mapa Kraju z 1998r.) 3. Mapa nadaje się do celów projektowych w zakresie pomiaru. 4. Stopień kartometryczności mapy do celów projektowych jest zgodny z przepisami instrukcji technicznej K-1 (1979)/ K-1 (Podstawowa Mapa Kraju z 1998r.) 5. Wszystkie trwałe obiekty budowlane podlegają wytyczeniu przez jednostkę wykonawstwa geodezyjnego. 6. Nie wyklucza się istnienia w terenie również uzbrojenia, o którym brak było informacji branżowych i nie została odnaleziona w czasie inwentaryzacji geodezyjnej.		Rejestracja:						
Uzbrojenie opracowano na podstawie: 1. danych branżowych - z literką B 2. pośredniego ustalenia przebiegu aparaturą elektromagnetyczną - z literą A 3. bezpośrednich pomiarów powykonywanych - bez litery W związku z tym w częściach 1 i 2 nie gwarantuje się kompletności, a dokładność położenia uzbrojenia na mapie może być niższa od dokładności kartometrycznej mapy.								
Aktualność mapy do celów projektowych na dzień: 24.10.2011 r.		Kierownik jednostki wykonawstwa geodezyjnego:						

 PRACOWNIA PROJEKTOWA "ELBI" 1-GO MAJA 12/20 75-800 KOSZALIN				
Temat opracowania: <i>Budowa tarasu widokowego z elementami małej architektury oraz towarzyszącą infrastrukturą turystyczno-komunikacyjną w m. Bobolice</i>				
Inwestor: <i>Gmina Bobolice, ul. Ratuszowa 1 76-020 Bobolice</i>				
Branża: <i>Drogowa</i>	Tytuł rysunku: <i>PLAN ZAGOSPODAROWANIA TERENU</i>			
Stanowisko:	Imię i nazwisko:	Nr uprawnień:	Podpis:	Skala: 1:500
Projektant: b. drogowy	<i>mgr inż. Angelika Elas-Bińczyk</i>	<i>ZAP/0056/POOD/06</i>		Data: 06.2012
Opracował: b. drogowy	<i>mgr inż. Magdalena Kryńska</i>			Nr rys.
Sprawdził: b. drogowy	<i>mgr inż. Adam Bińczyk</i>	<i>ZAP/0055/POOD/06</i>		1.1