


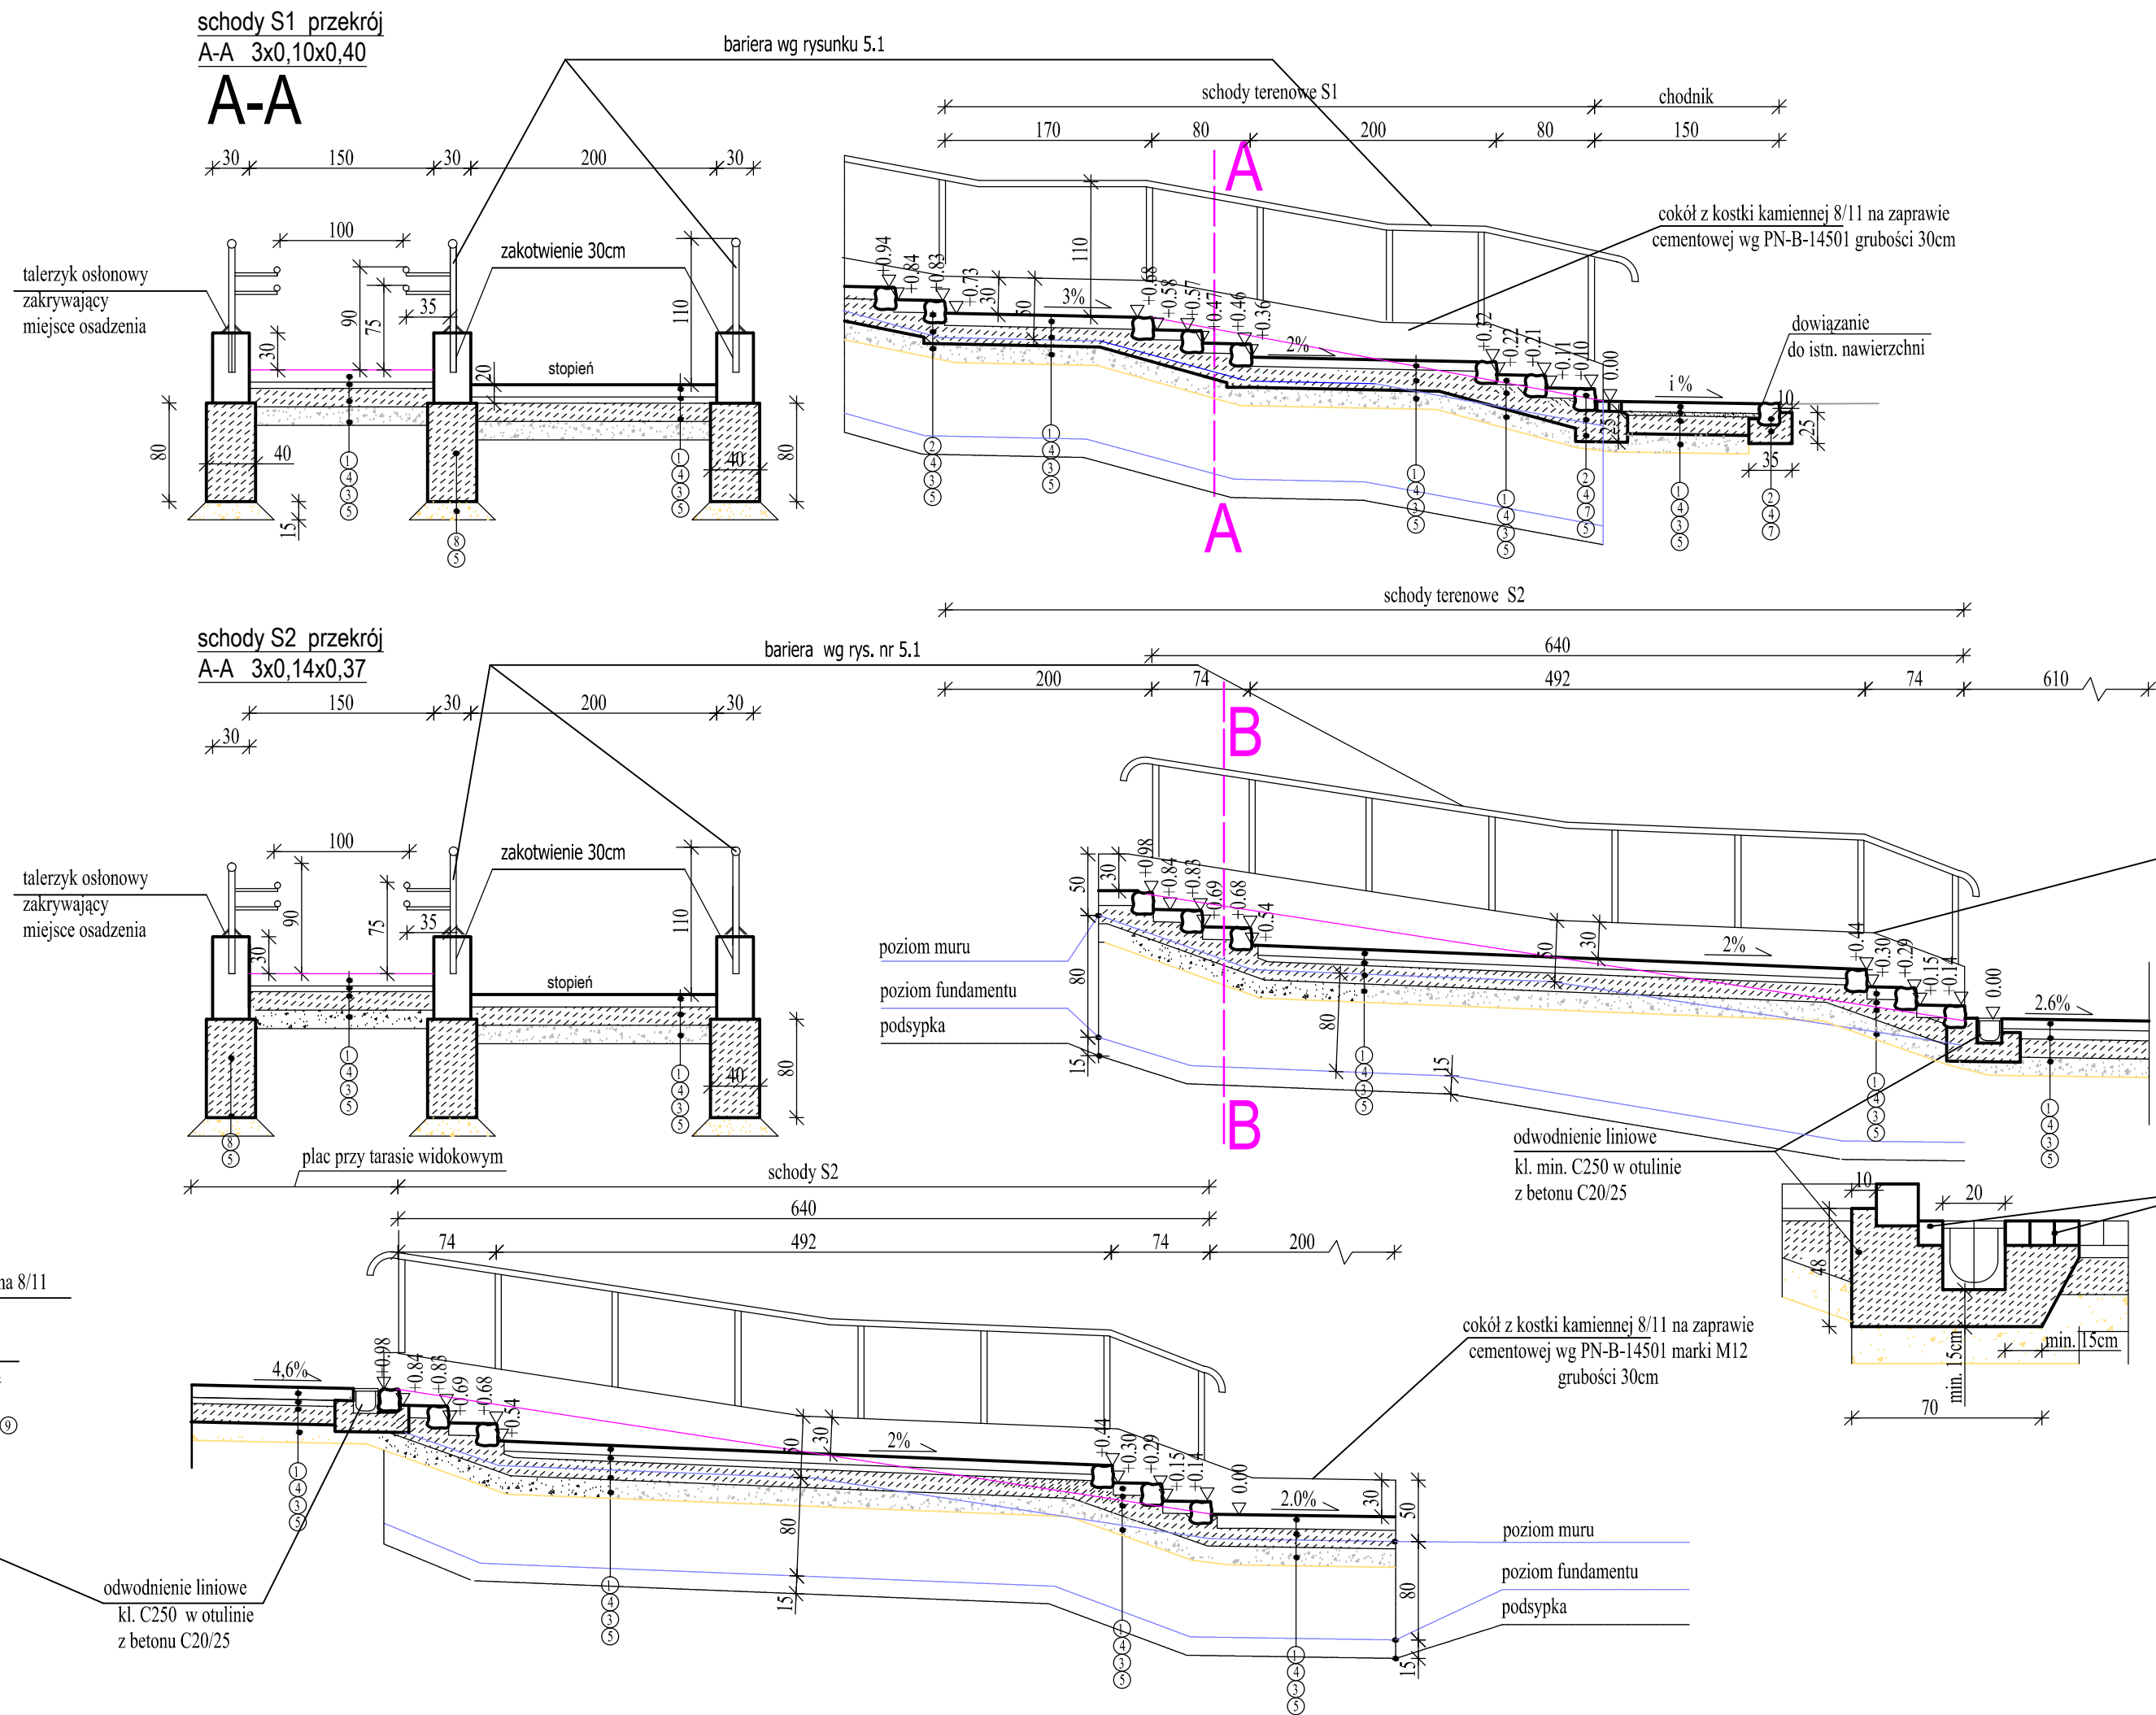

LEGENDA:

- ① Kostka kamienna 8/11
- ② Opornik /Kostka kamienna 15/17
- ③ Podbudowa z betonu C12/15 gr. 15cm
- ④ Podsypka cem.piaskowa 1:4 gr. 5cm
- ⑤ Podsypka z piasku średniego gr. min. 15cm
- ⑥ Kostka kamienna 8/11 na zaprawie cementowej
- ⑦ Ława z oporem z betonu C 12/15
- ⑧ Fundament z betonu C 20/25 bez zbrojenia o głębokości 80cm
- ⑨ Krawężnik kamienny 15x25

 Pracownia projektowa		PRACOWNIA PROJEKTOWA "ELBI"		
		1-GO MAJA 12/20 75-800 KOSZALIN		
Temat opracowania: <i>Budowa tarasu widokowego z elementami małej architektury oraz towarzyszącą infrastrukturą turystyczno-komunikacyjną w m. Bobolice</i>				
Inwestor: <i>Gmina Bobolice, ul. Ratuszowa 1 76-020 Bobolice</i>				
Branża: <i>Drogowa</i>		Tytuł rysunku: <i>Przekroje konstrukcyjne</i>		
Stanowisko:	Imię i nazwisko:	Nr uprawnień:	Podpis:	Skala: 1:50
Projektował:	<i>mgr inż. Angelika Elas-Bińczyk</i>	<i>ZAP/0056/POOD/06</i>		Data: 06.2012
Opracował:	<i>mgr inż. Magdalena Kryńska</i>			Nr rys. 3
Sprawdził:	<i>mgr inż. Adam Bińczyk</i>	<i>ZAP/0055/POOD/06</i>		
<i>RYSUNEK NR 3</i>		<i>ARKUSZ NR 1/2</i>		