


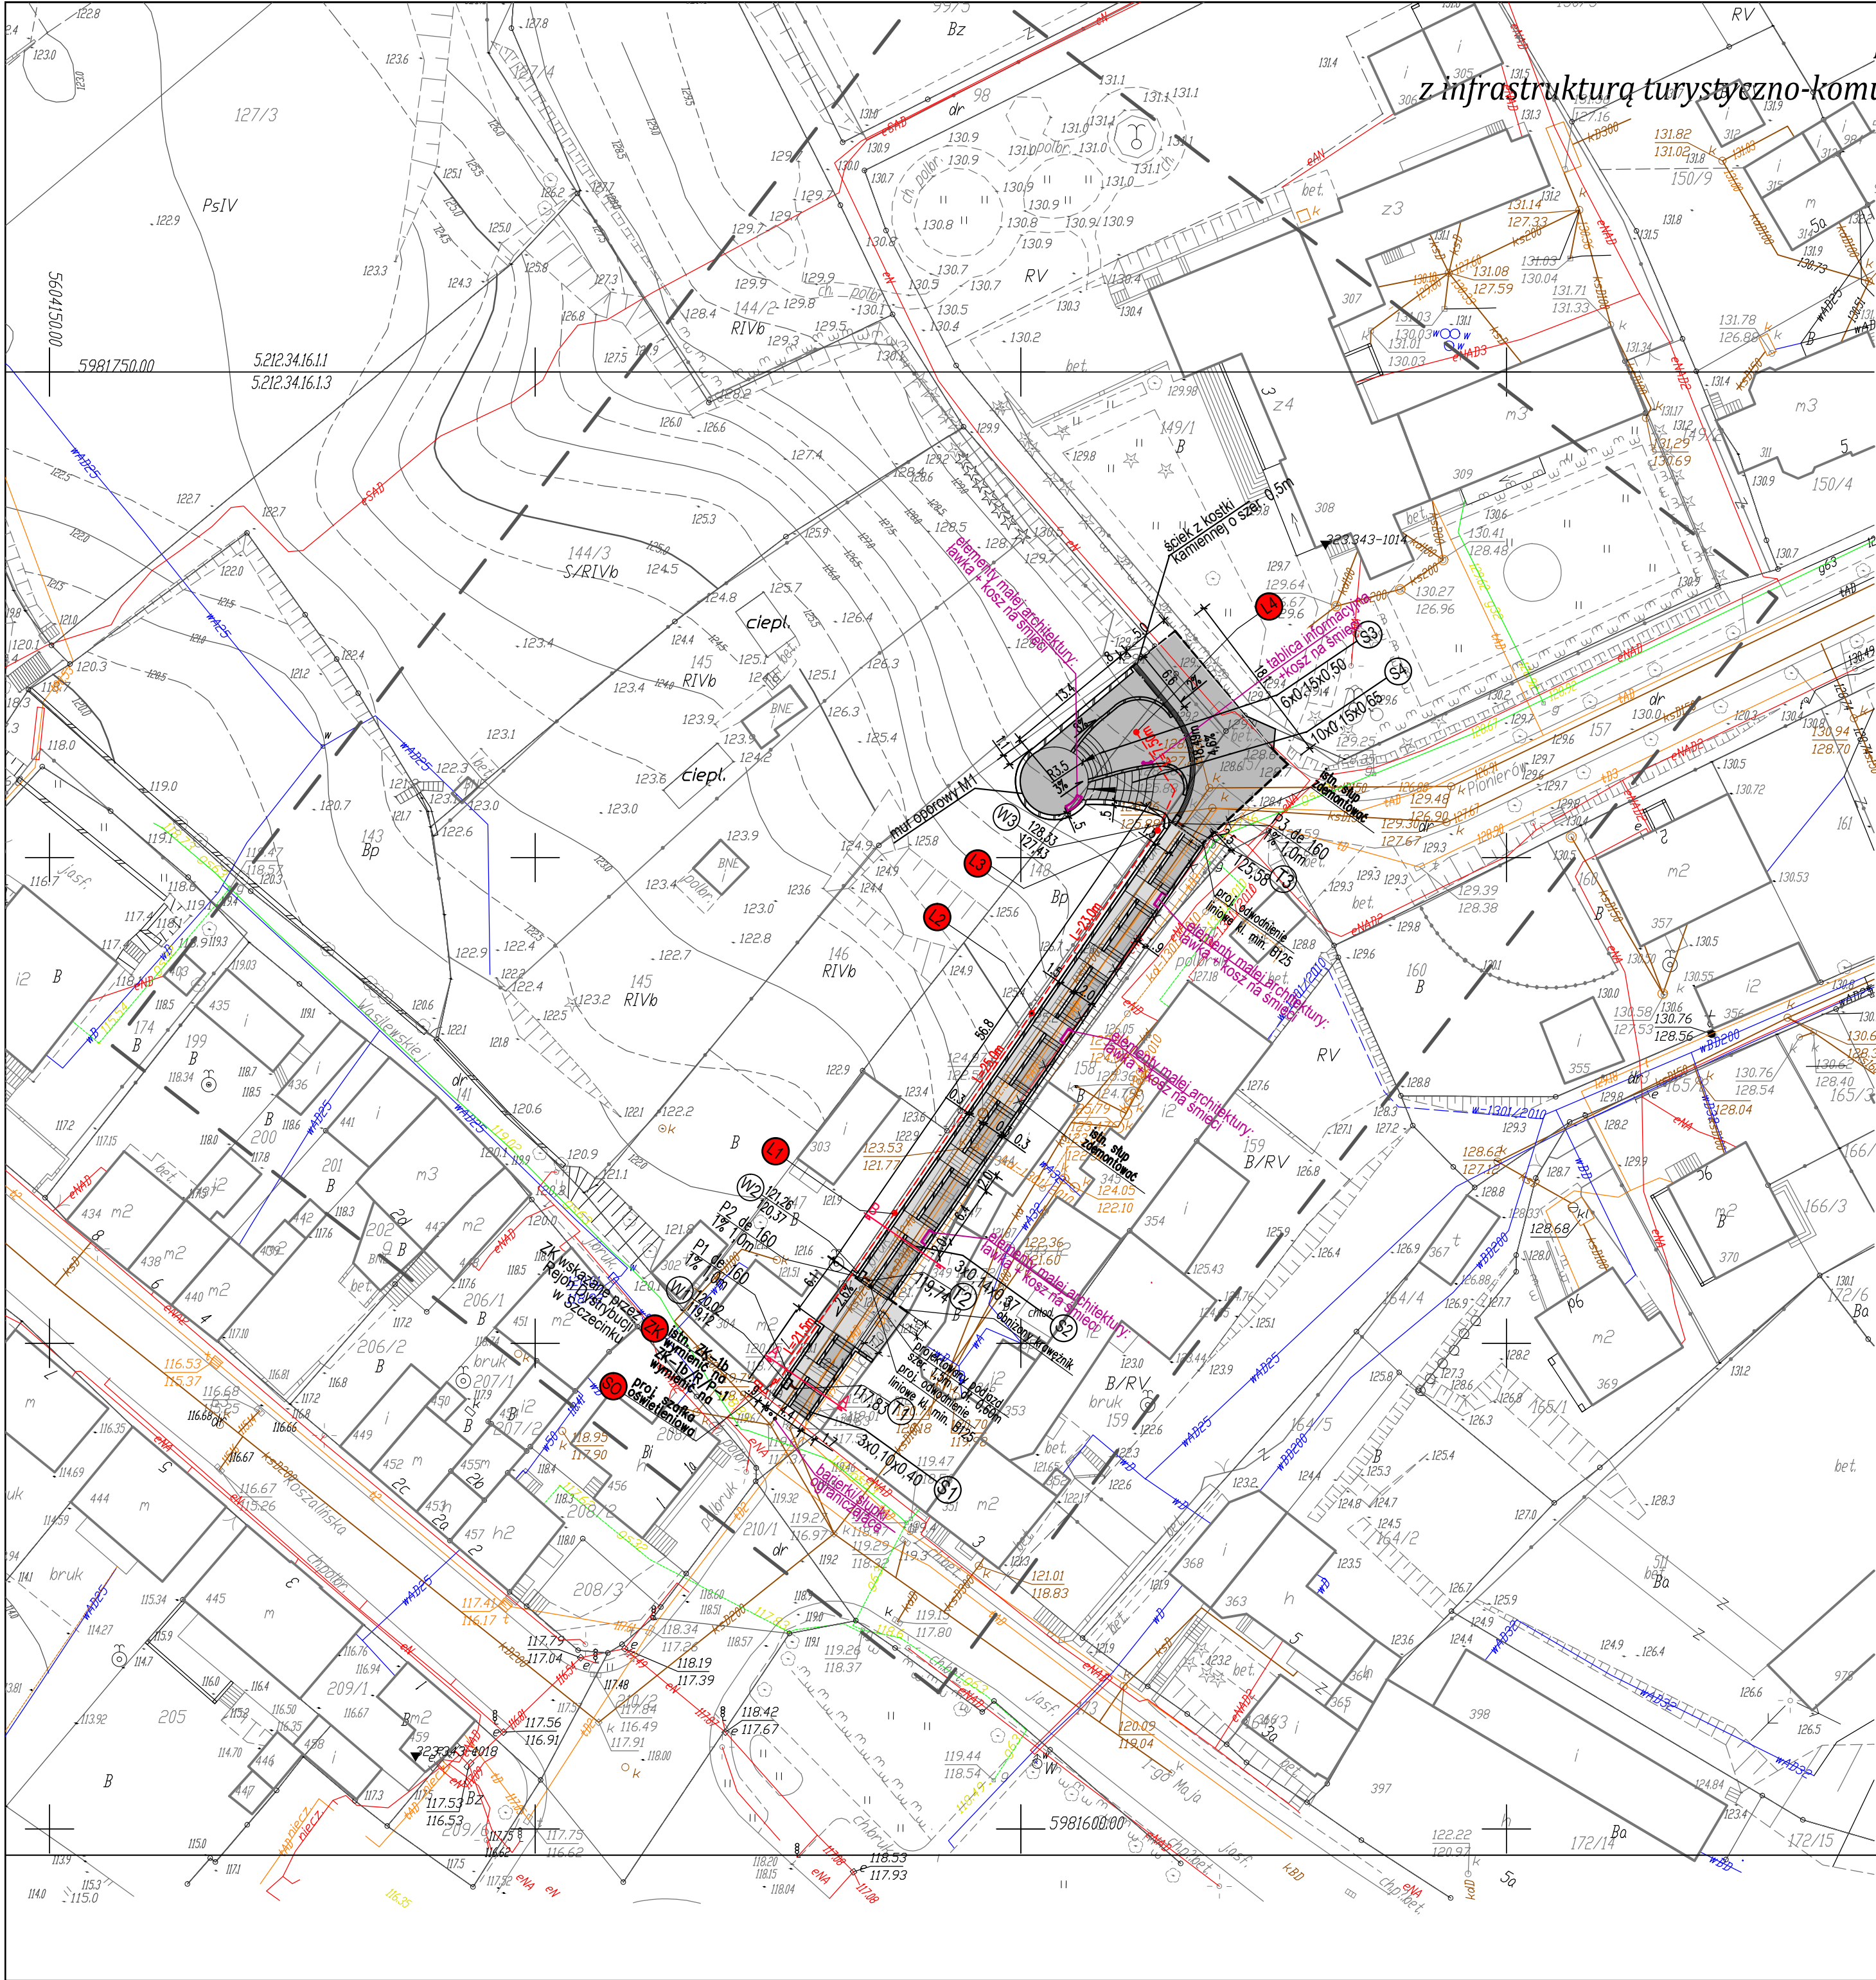

Budowa tarasu widokowego z elementami małej architektury  
z infrastrukturą turystyczno-komunikacyjną oraz pełną infrastrukturą techniczną w m. Bobolice  
SKALA 1:500

LEGENDA:

- Projektowane przyłącza do sieci kanalizacji deszczowej przykanaliki P1-P3 de160
- Trójnik dn 200/150
- Istniejąca sieć gazowa
- Istniejąca sieć telekomunikacyjna
- Istniejąca sieć energetyczna
- Istniejąca sieć kanalizacji ogólnospławnej
- Wpust deszczowy
- Odwodnienie liniowe
- ściana oporowa/cokół pod poręczą
- Nawierzchnia z kostki kamiennej 8/11
- Proj. latarnia oświetleniowa typ wg uzgodnienia Inwestora
- Proj. zalicznikowa linia kablowa oświetleniowa nn-0,4kV
- Przekroje poprzeczne
- Projektowany obniżony opornik na lawie betonowej

|   |          |   |          |                 |                        |         |              |  |  |  |  |  |
|---|----------|---|----------|-----------------|------------------------|---------|--------------|--|--|--|--|--|
| <b>OBIEKT: m. Bobolice obręb 3</b><br>Gmina: M. BOBOLICE<br>powiat koszaliński<br>województwo zachodniopomorskie   |          | nazwa jednostki wykonawstwa geodezyjnego   |          |                 |                        |         |              |  |  |  |  |  |
| <b>SKALA: 1: 500</b><br>Układ współrzędnych: "2000"<br>Poziom odniesienia wysokości Kronstadt '86   |          | Wykonano w ramach roboty geodezyjnej:<br><b>KERG nr 125-66/2011</b>   |          |                 |                        |         |              |  |  |  |  |  |
| Mapa do celów projektowych sporządzona przy wykorzystaniu:<br>1. mapy zasadniczej w skali 1 : 500<br>Sektory: 5212.34.16.11 5212.34.16.13<br>2. danych branżowych części uzbrojenia podziemnego<br>3. pomiaru zieleni wysokiej i pomników przyrody oraz pomiaru innych obiektów wskazanych przez projektanta<br>4. opracowanych geodezyjnie elementów planu zagospodarowania przestrzennego (linie rozgraniczające, linie regulujące, osie ulic)   |          | Kierownik roboty: Piotr Majtczak nr. upr. 20766 1,2<br><br>(imię, nazwisko, nr i zakres upraw.)<br>W zakresie opracowania znajdują się punkty osnowy geodezyjnej nr:<br><br>podlegające ochronie na podst. art. 15, art. 48 ust. 1 pkt 3 ustawy Prawo geodezyjne i kartograficzne |          |                 |                        |         |              |  |  |  |  |  |
| Na mapie do celów projektowych wykazano następujące uzgodnione przez ZUDP projekty sieci uzbrojenia terenu:<br>- e, g, ks, kd, w-1301/2010   |          | Granice i nr działek ewidencyjnych według danych POKOSK w Koszalinie z dnia: 28.11.2011 r.<br>Dane dotyczące granic spełniają obowiązujące standardy techniczne/<br>Dane dotyczące granic nie spełniają obowiązujących standardów technicznych                                    |          |                 |                        |         |              |  |  |  |  |  |
|   |          | Metoda sporządzenia mapy: cyfrowa   |          |                 |                        |         |              |  |  |  |  |  |
|   |          | Identyfikator:   |          |                 |                        |         |              |  |  |  |  |  |
| Informacje dotyczące typu nośnika oraz zawartości nośnika z danymi cyfrowymi:   |          |   |          |                 |                        |         |              |  |  |  |  |  |
| 1. Typ nośnika: CD, DVD, inny : .....   |          |   |          |                 |                        |         |              |  |  |  |  |  |
| <table><tr><td>Nazwa pliku</td><td>Wielkość</td><td>Data utworzenia</td></tr><tr><td>m. Bobolice 125-66.dxf</td><td>3.36 MB</td><td>20.09.2010r.</td></tr><tr><td></td><td></td><td></td></tr></table>   |          | Nazwa pliku   | Wielkość | Data utworzenia | m. Bobolice 125-66.dxf | 3.36 MB | 20.09.2010r. |  |  |  |  |  |
| Nazwa pliku   | Wielkość | Data utworzenia   |          |                 |                        |         |              |  |  |  |  |  |
| m. Bobolice 125-66.dxf   | 3.36 MB  | 20.09.2010r.   |          |                 |                        |         |              |  |  |  |  |  |
|   |          |   |          |                 |                        |         |              |  |  |  |  |  |
| Informacje dodatkowe:<br>1. Zakres pomiaru — — — — —<br>2. Redakcja znaków zgodna z instrukcją techniczną K-1 (1979) / K-1 (Podstawowa Mapa Kraju z 1998r.)<br>3. Mapa nadaje się do celów projektowych w zakresie pomiaru.<br>4. Stopień kartometryczności mapy do celów projektowych jest zgodny z przepisami instrukcji technicznej K-1 (1979)/ K-1 (Podstawowa Mapa Kraju z 1998r.)<br>5. Wszystkie trwałe obiekty budowlane podlegają wytyczeniu przez jednostkę wykonawstwa geodezyjnego.<br>6. Nie wyklucza się istnienia w terenie również uzbrojenia, o którym brak było informacji branżowych i nie zostało odnalezione w czasie inwentaryzacji geodezyjnej |          | Rejestracja:   |          |                 |                        |         |              |  |  |  |  |  |
| Uzbrojenie opracowano na podstawie:<br>1. danych branżowych - z literką B<br>2. pośredniego ustalenia przebiegu aparaturą elektromagnetyczną - z literą A<br>3. bezpośrednich pomiarów powykonawczych - bez litery<br>W związku z tym w częściach 1 i 2 nie gwarantuje się kompletności, a dokładność położenia uzbrojenia na mapie może być niższa od dokładności kartometrycznej mapy.   |          |   |          |                 |                        |         |              |  |  |  |  |  |
| Aktualność mapy do celów projektowych na dzień:<br><br>24.10.2011 r.   |          | Kierownik jednostki wykonawstwa geodezyjnego:   |          |                 |                        |         |              |  |  |  |  |  |

|                                     |                                |   |         |               |
|-------------------------------------|--------------------------------|---|---------|---------------|
| <b>ELBI</b><br>Pracownia projektowa |                                | <b>PRACOWNIA PROJEKTOWA "ELBI"</b><br>1-GO MAJA 12/20 75-800 KOSZALIN                                                                                  |         |               |
| Temat opracowania:                  |                                | Budowa tarasu widokowego z elementami małej architektury z infrastrukturą turystyczno-komunikacyjną oraz pełną infrastrukturą techniczną w m. Bobolice |         |               |
| Inwestor:                           |                                | Gmina Bobolice, ul. Ratuszowa 1 76-020 Bobolice   |         |               |
| Branża: Drogowa                     |                                | Tytuł rysunku: PLAN ZAGOSPODAROWANIA TERENU   |         |               |
| Stanowisko:                         | Imię i nazwisko:               | Nr uprawnień:   | Podpis: | Skala: 1:500  |
| Projektant:<br>b. konstrukcyjna     | mgr inż. Tomasz Lisowski       | ZAP0104/POOK/08   |         | Data: 05.2012 |
| Projektant:<br>b. drogowy           | mgr inż. Angelika Elas-Bińczyk | ZAP/0056/POOD/06   |         | Nr rys. 1     |
| Opracował:<br>b. drogowy            | mgr inż. Magdalena Kryńska     |   |         |               |
| Sprawdził:<br>b. drogowy            | mgr inż. Adam Bińczyk          | ZAP/0055/POOD/06   |         |               |