

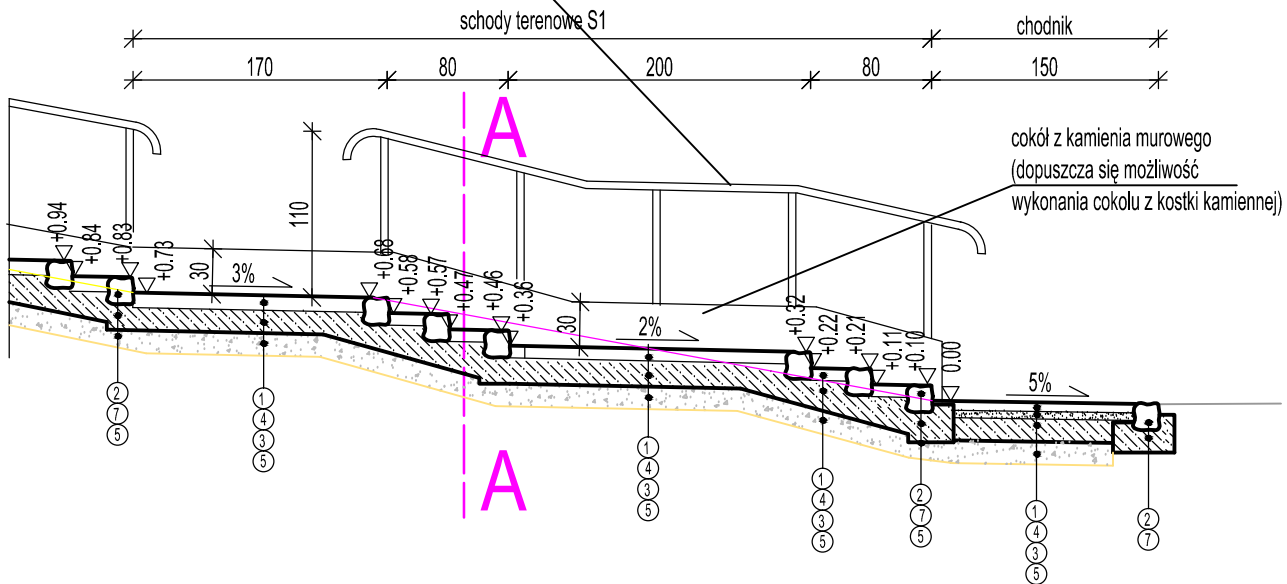
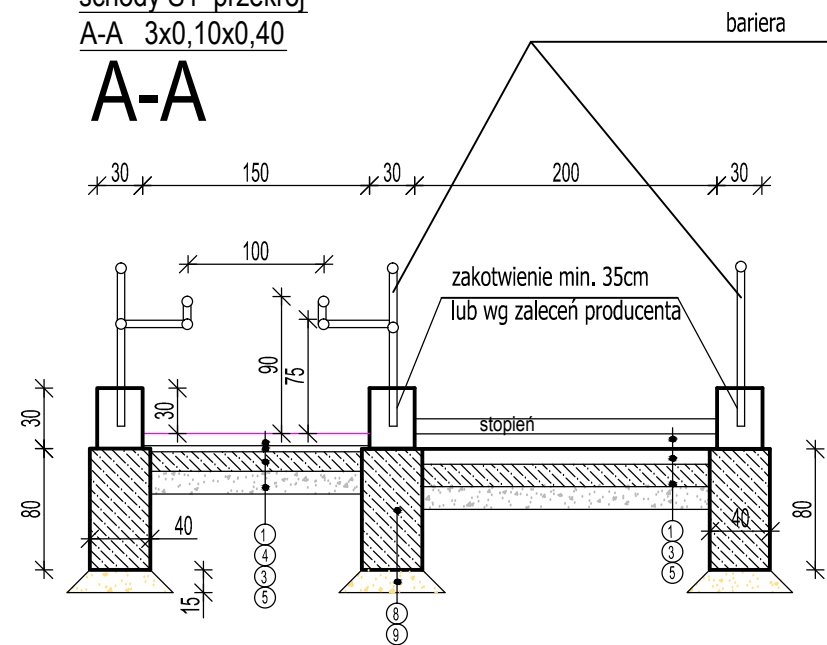
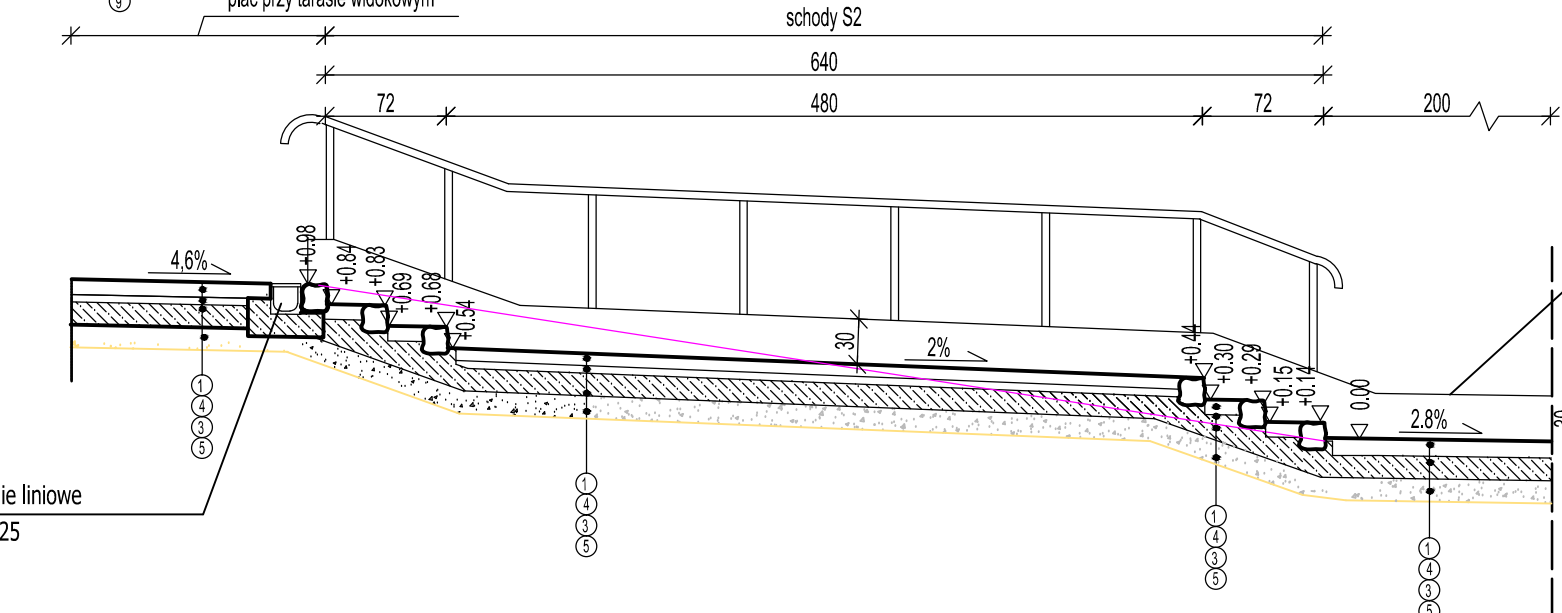


schody S1 przekrój
A-A 3x0,10x0,40

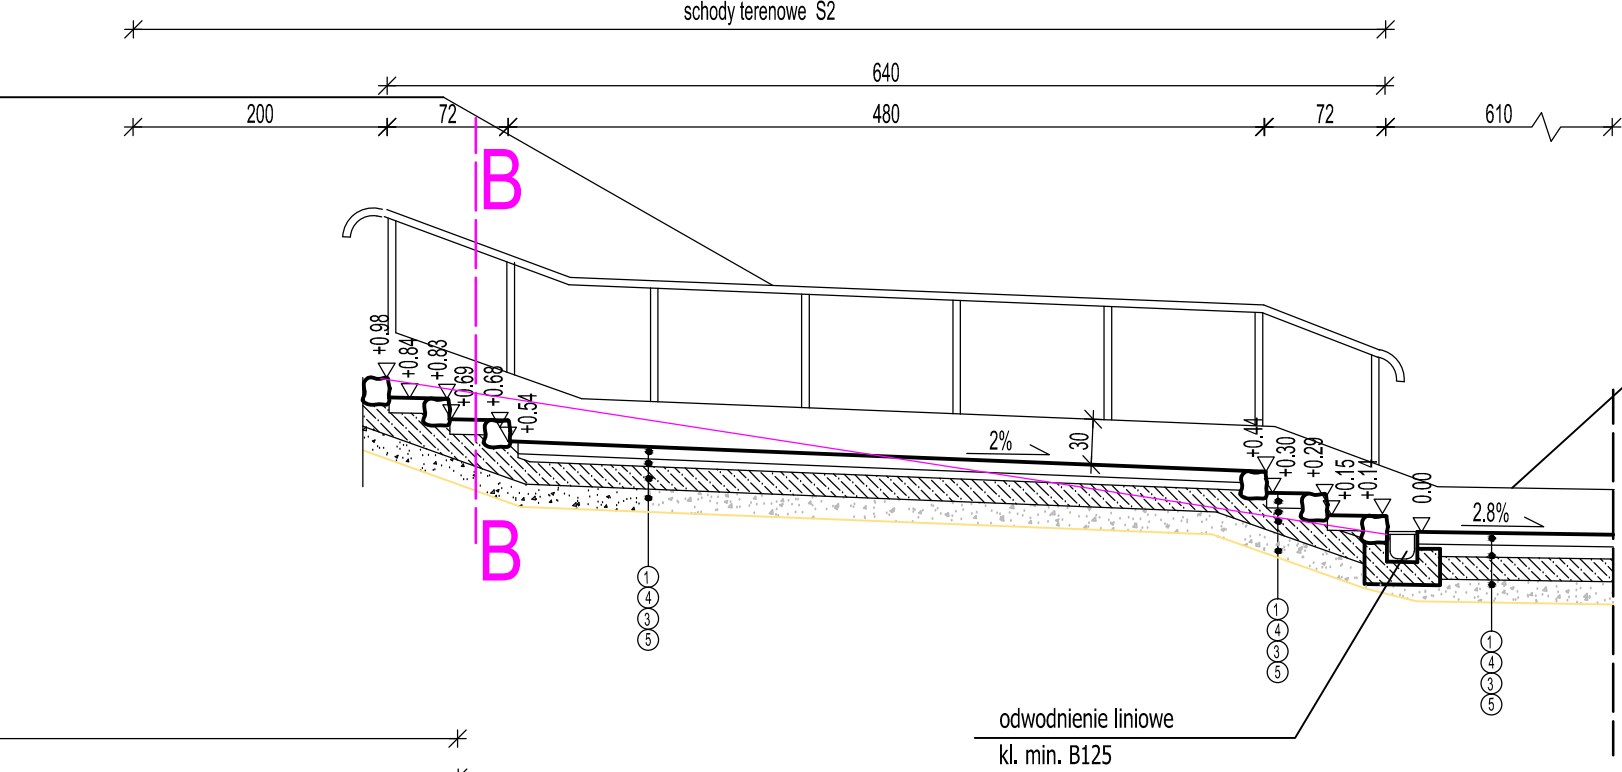

schody S2 przekrój
A-A 3x0,14x0,37

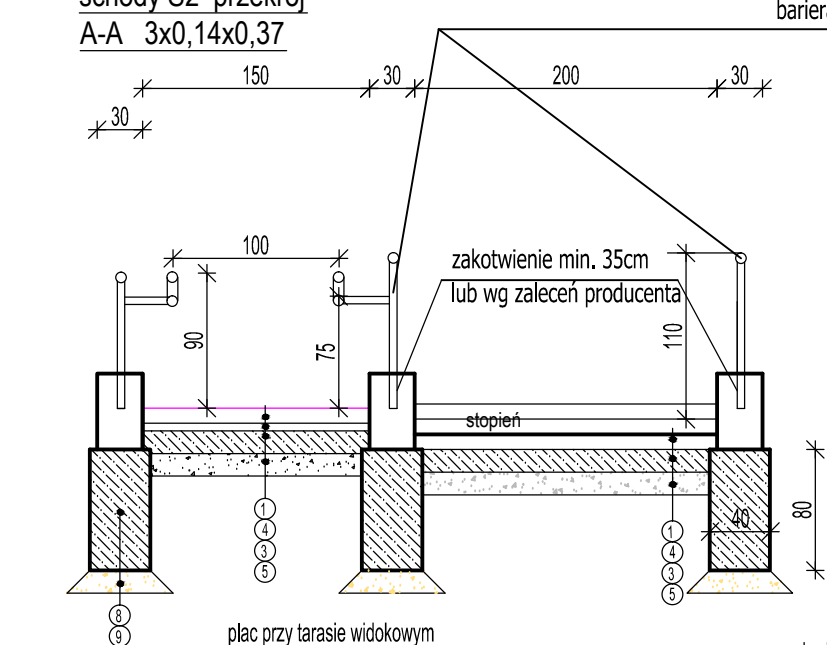

LEGENDA:

- ① Kostka kamienna 8/11
- ② Opornik /Kostka kamienna 15/17
- ③ Podbudowa z chudego betonu C12/15 gr. 15cm
- ④ Podsyпка cem.piaskowa 1:4 gr. 5cm
- ⑤ Podsyпка z piasku gr. min. 15cm
- ⑥ Kamień murowy 10x10x30cm
- ⑦ Ława z oporem z betonu C 12/15
- ⑧ Fundament z betonu C 20/25 bez zbrojenia o głębokości 80cm
- ⑨ Podsyпка ze żwiru gr. 15cm

 PRACOWNIA PROJEKTOWA "E L B I"		1-GO MAJA 12/20 75-800 KOSZALIN		
Temat opracowania:		<i>Budowa tarasu widokowego z elementami małej architektury z infrastrukturą turystyczno-komunikacyjną oraz pełną infrastrukturą techniczną</i>		
Inwestor:		<i>Gmina Bobolice, ul. Ratuszowa 1 76-020 Bobolice</i>		
Branża: <i>Drogowa</i>		Tytuł rysunku: <i>Przekroje konstrukcyjne</i>		
Stanowisko:	Imię i nazwisko:	Nr uprawnień:	Podpis:	Skala: 1:50
Projektował:	<i>mgr inż. Angelika Elas-Bińczyk</i>	<i>ZAP/0056/POOD/06</i>		Data: 01.2012
Opracował:	<i>mgr inż. Magdalena Kryńska</i>			Nr rys. 2.1
Sprawdził:	<i>mgr inż. Adam Bińczyk</i>	<i>ZAP/0055/POOD/06</i>		
<i>RYSunEK NR 2</i>		<i>ARKUSZ NR 1/2</i>		