


Zbrojenie na 1mb sciany

Mur oporowy M-1

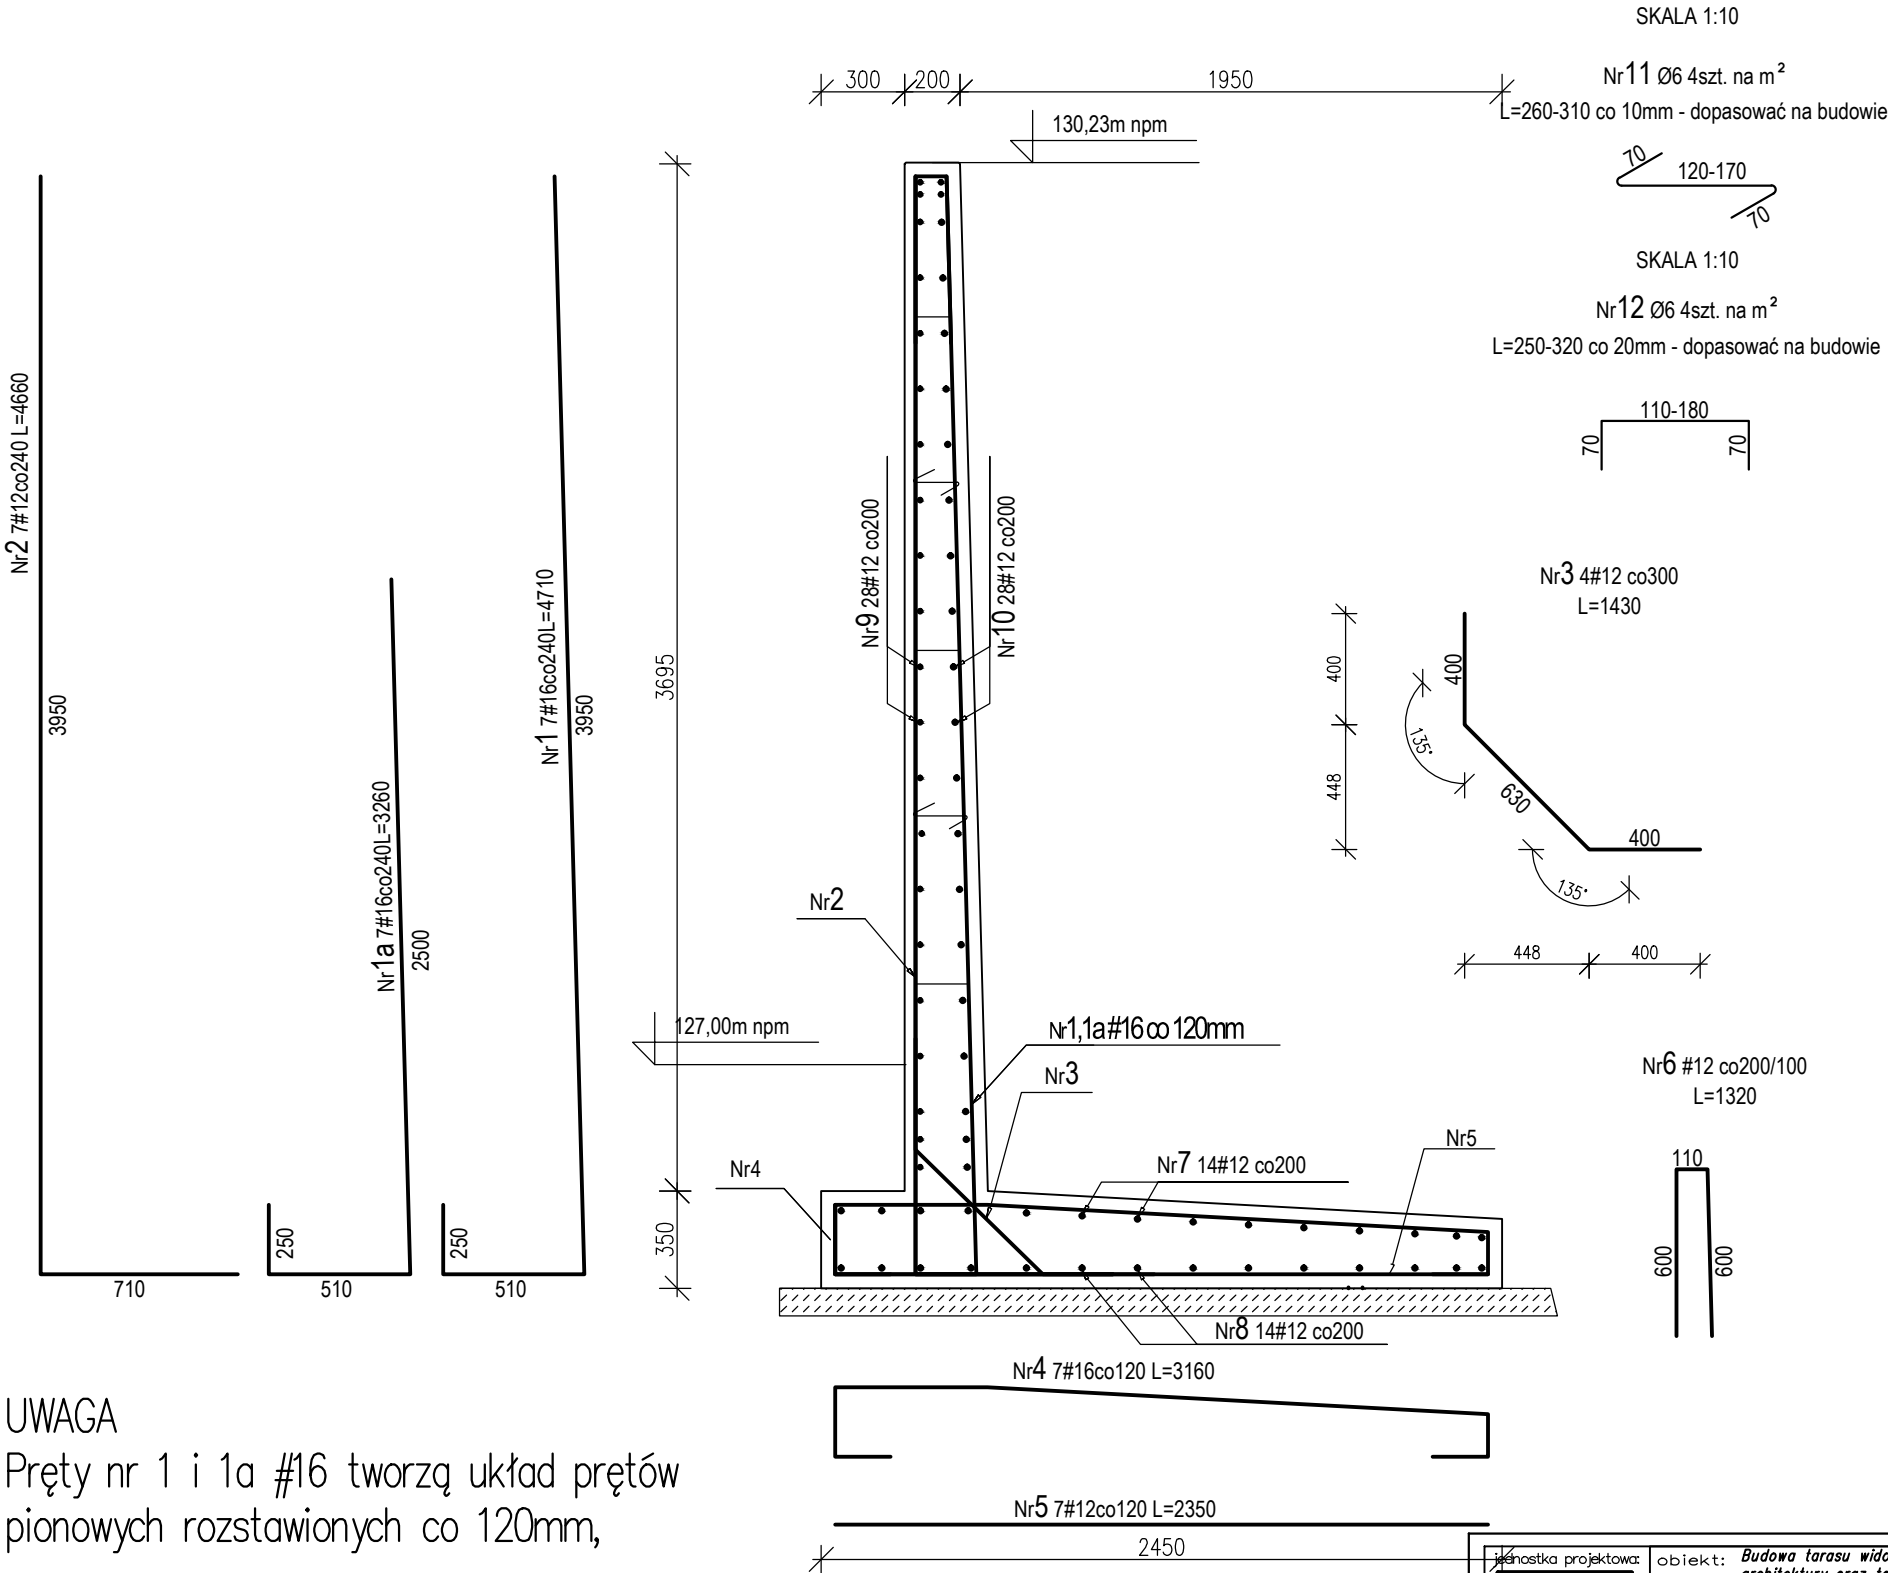

- UWAGA
1. Ścianę oporową posadowić na rodzimych piaskach drobnych w stanie nienaruszonym na rzędnej -0,82m pod poziomem niższego naziomu
 2. W trakcie prowadzenia prac ziemnych należy zachować szczególną ostrożność, aby nie naruszyć naturalnej struktury gruntu rodzimego. W przypadku naruszenia naturalnej struktury, zruszony grunt należy usunąć i zastąpić go chudym betonem, lub zagęszczoną podsypką piaskową.
 3. Ścianę oporową należy zasypać obustronnie piaskiem średnim lub pospółką, zagęszczoną do stopnia $I_d \geq 0,50$
 4. Ścianę należy dylatować w odstępach nie przekraczających 15m
 5. W celu zabezpieczenia siatek zbrojeniowych ściany przed wzajemnym przesunięciem należy zastosować w ścianie pręty tącznikowe typu "U" oraz "S" w ilości 6-8 szt. /m² ściany,

UWAGA
Pręty nr 1 i 1a #16 tworzą układ prętów pionowych rozstawionych co 120mm,

STAL: AIIIIN BST500S
BETON: B30 ostopniu wodoszczelności W6 F75
OTULINA: 50mm
Dł. zakładu prętów poziomych $l_s=400mm$
SPÓD PŁYTY PODSTAWY -1.30m.

biuro projektanta: BUDIP Usługi Projektowo-Budowlane		tytuł: Zbrojenie muru przekrój poprzeczny		branża: Konstrukcja muru M1	
adres inwestycji: obr. Bobolice 3 dz. nr 98,141,146,148,157		branża: KONSTRUKCJA		faza: P.W.	projektował: mgr inż. Tomasz Lisowski upr.nr ZAP/0104/P00K/08
inwestor: Gmina Bobolice		data: 06.2012r.		skala: 1:25	nr rysunku: K-4/0
adres inwestora: 76-020 Bobolice, ul. Ratuszowa 1				sprawdził: mgr inż. Łukasz Ilkiewicz upr. nr ZAP/0042/PWOK/07	podpis: