


Budowa tarasu widokowego z elementami małej architektury
oraz towarzyszącą infrastrukturą turystyczno-komunikacyjną w m.Bobolice
SKALA 1;500 branża elektryczna

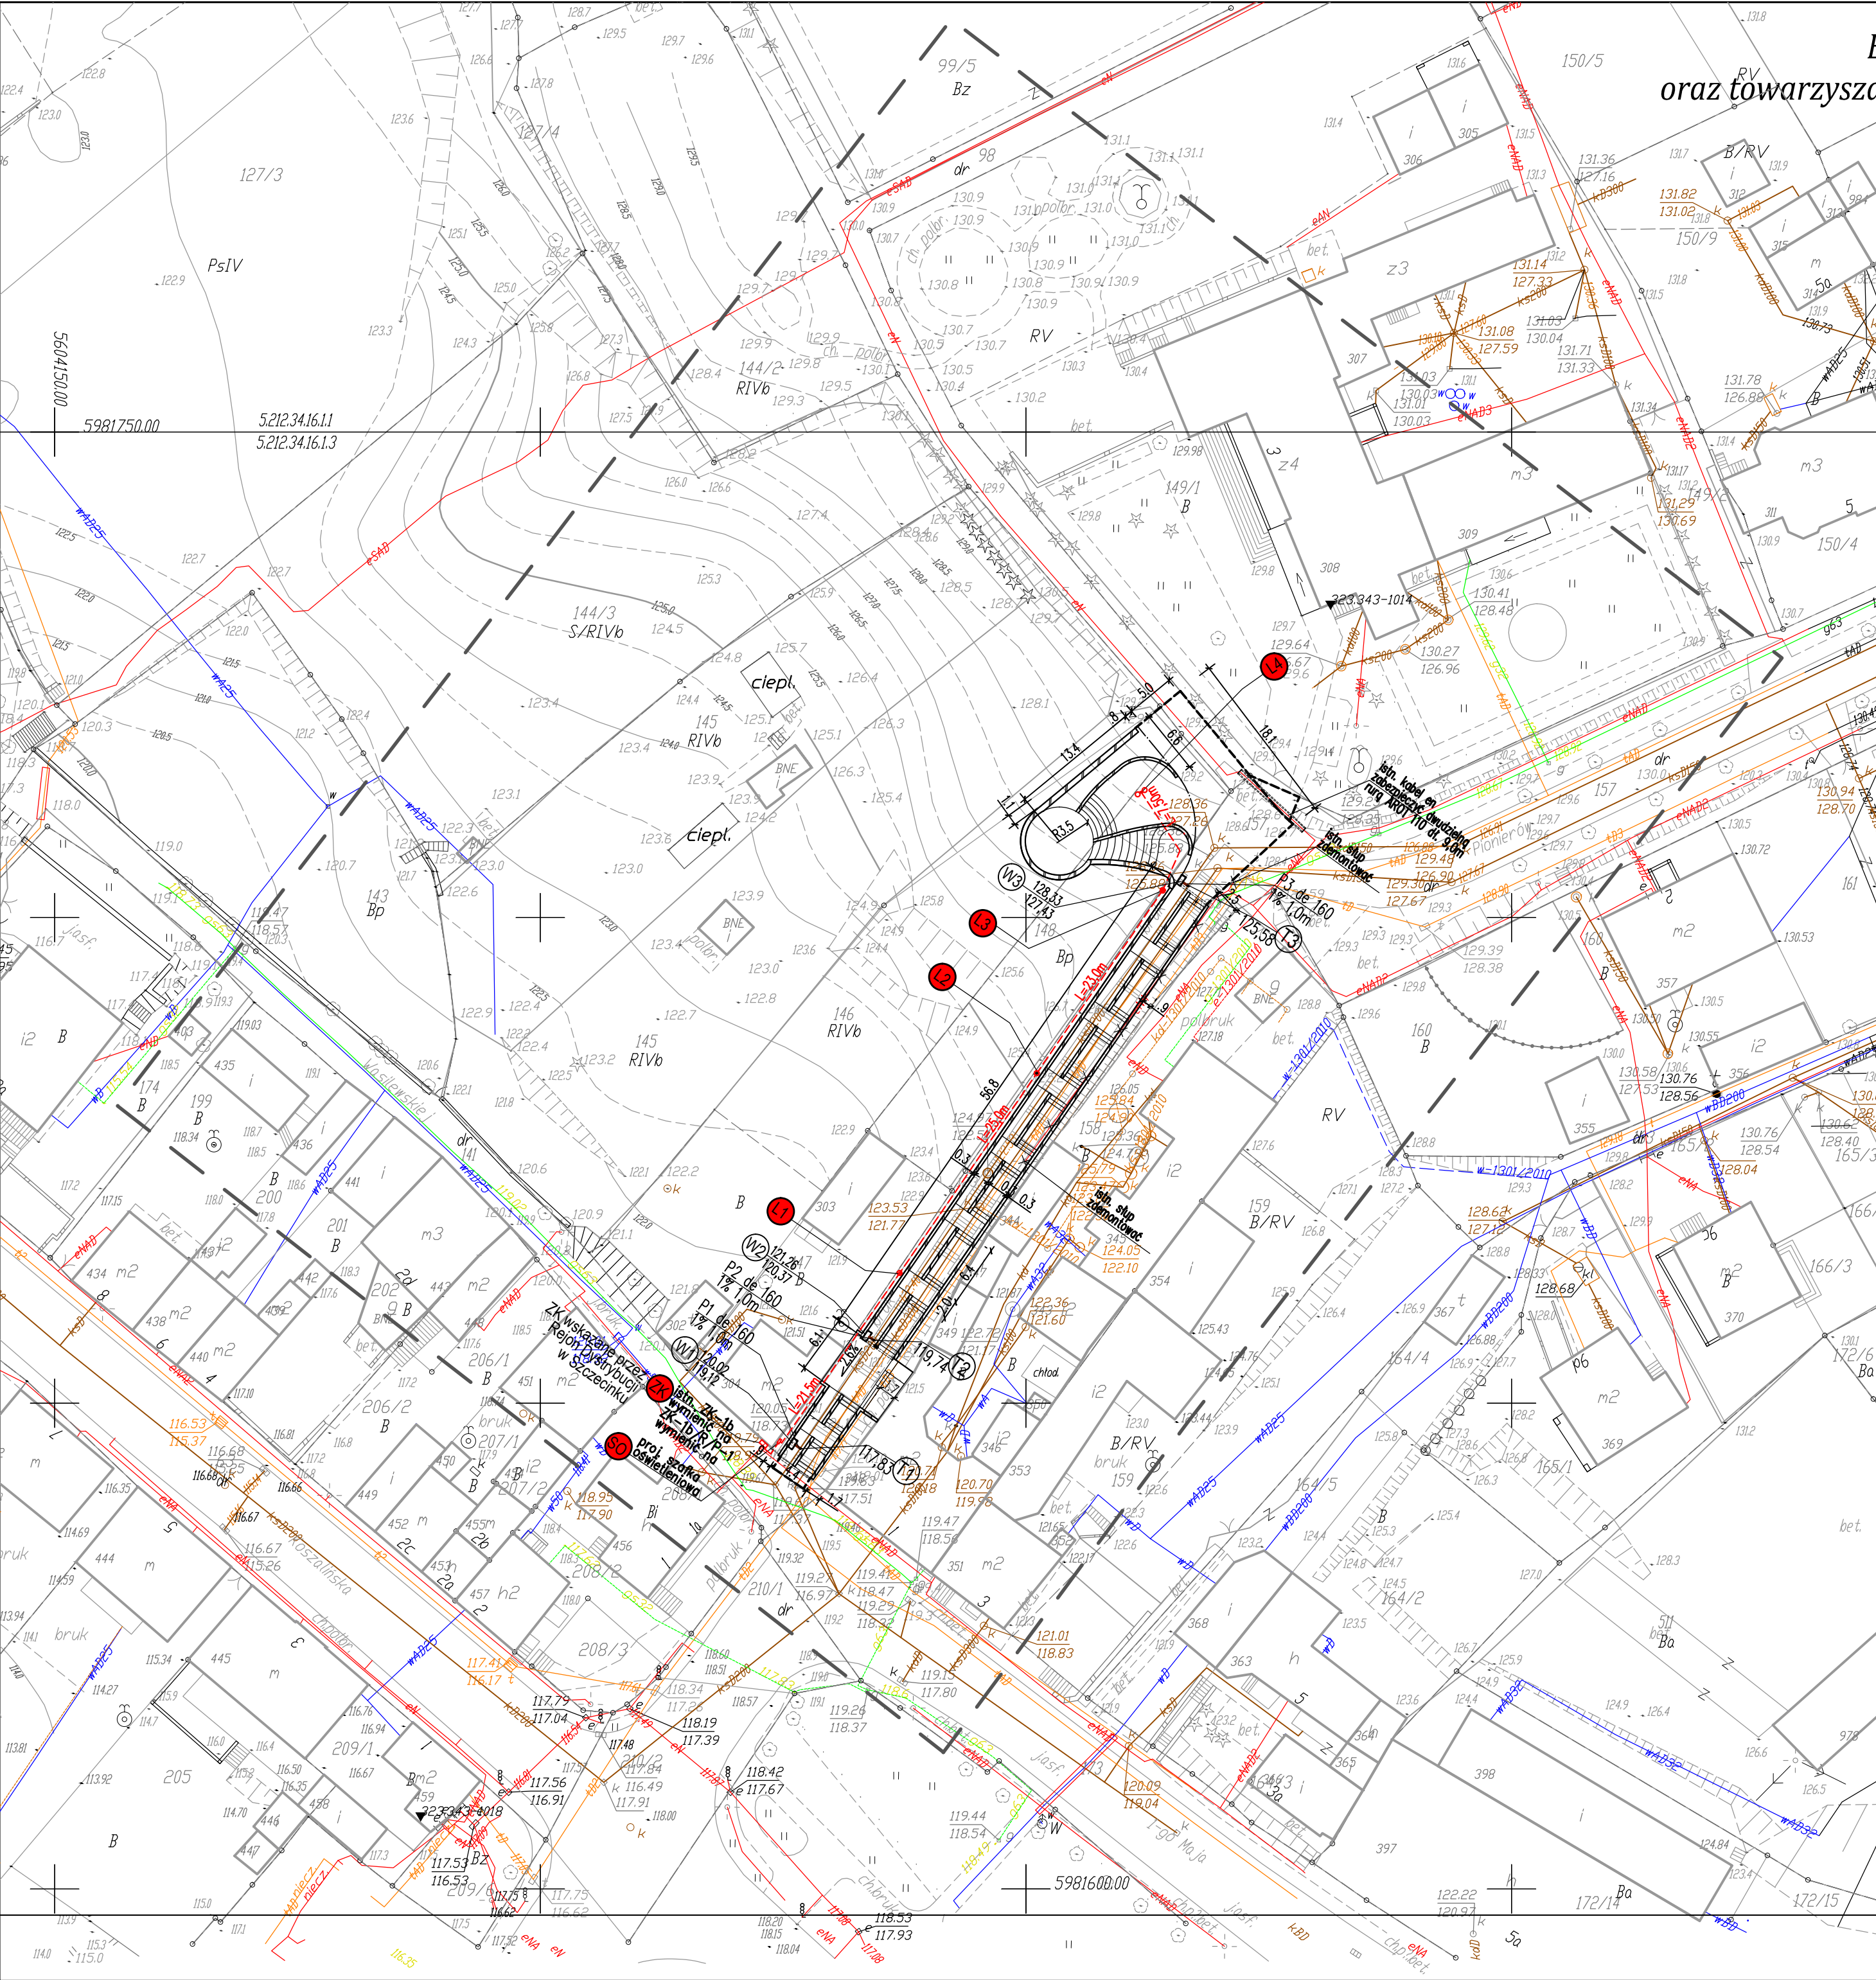

LEGENDA

- Istniejąca sieć gazowa
- Istniejąca sieć telekomunikacyjna
- Istniejąca sieć energetyczna
- Istniejąca sieć kanalizacji ogólnospławnej
- Wpust deszczowy
- Odwodnienie liniowe
- ściana oporowa/ cokół pod poręczą
- Projektowane przyłącza do sieci kanalizacji deszczowej przykanaliki P1-P3 de160
- Trójnik dn 200/150
- proj. latarnia oświetleniowa typ LST6/KS04/OP07 wg kat. ELMONTER lub wg uznania Inwestora
- proj. latarnia oświetleniowa typ LST6/KS06/OP07 wg kat. ELMONTER lub wg uznania Inwestora
- proj. zalicznikowa linia kablowa oświetleniowa nn-0,4kV

OBJEKT: m. Bobolice obręb 3
Gmina: M. BOBOLICE
powiat koszaliński
województwo zachodniopomorskie

SKALA: 1: 500
Układ współrzędnych: "2000"
Poziom odniesienia wysokości: Kronsztad '86

Mapę do celów projektowych sporządzono przy wykorzystaniu:
1. mapy zasadniczej w skali 1 : 500
Sekcje: 5212.34.16.11 5212.34.16.13

2. danych branżowych części uzbrojenia podziemnego
3. pomiaru zieleni wysokiej i pomników przyrody oraz pomiaru innych obiektów wskazanych przez projektanta
4. opracowanych geodezyjnie elementów planu zagospodarowania przestrzennego (linie rozgraniczające, linie regulujące, osie ulic)

Na mapie do celów projektowych wykazano następujące uzgodnione przez ZUPP projekty sieci uzbrojenia terenu:
- e, g, ks, kd, w-130/200

Informacje dotyczące typu nośnika oraz zawartości nośnika z danymi cyfrowymi:
1. Typ nośnika: CD, DVD, inny: _____

Nazwa pliku	Wielkość	Data utworzenia
m. Bobolice 125-66.dxf	3,36 MB	20.09.2010r.

Informacje dodatkowe:
1. Zakres pomiaru _____
2. Redakcja znaków zgodna z instrukcją techniczną K-1 (1979) / K-1 (Podstawowa Mapa Kraju z 1998r.)
3. Mapa nadaje się do celów projektowych w zakresie pomiaru.
4. Stopień kartometryczności mapy do celów projektowych jest zgodny z przepisami instrukcji technicznej K-1 (1979)/ K-1 (Podstawowa Mapa Kraju z 1998r.)
5. Wszystkie trwałe obiekty budowlane podlegają wytyczeniu przez jednostkę wykonawstwa geodezyjnego.
6. Nie wyklucza się istnienia w terenie również uzbrojenia, o którym brak było informacji branżowych i nie zostało odnalezione w czasie inwentaryzacji geodezyjnej.

Uzbrojenie opracowano na podstawie:
1. danych branżowych - z literką B
2. pośredniego ustalenia przebiegu aparatury elektromagnetyczną - z literką A
3. bezpośrednich pomiarów powykonawczych - bez litery

W związku z tym w częściach 1 i 2 nie gwarantuje się kompletności, a dokładność położenia uzbrojenia na mapie może być niższa od dokładności kartometrycznej mapy.

Aktualność mapy do celów projektowych na dzień: 24.10.2011 r.

PRACOWNIA PROJEKTOWA "ELBI"
1-GO MAJA 12/20 75-800 KOSZALIN

Temat opracowania: Budowa tarasu widokowego z elementami małej architektury oraz towarzyszącą infrastrukturą turystyczno-komunikacyjną w m. Bobolice

Inwestor: Gmina Bobolice, ul. Ratuszowa 1 76-020 Bobolice

Branża: Drogowa Tytuł rysunku: PLAN SYTUACYJNY-branża elektryczna

Stanowisko:	Imię i nazwisko:	Nr uprawnień:	Podpis:	Skala: 1:500
Projektant:	mgr inż. Andrzej Surmik	UAN/N/7210/57/89		Data: 06.2012
Opracował:	mgr inż. Andrzej Surmik	UAN/N/7210/57/89		Nr rys. 1
Sprawdził:	inż. Andrzej Kisiel	GT-V-63/57/75		