


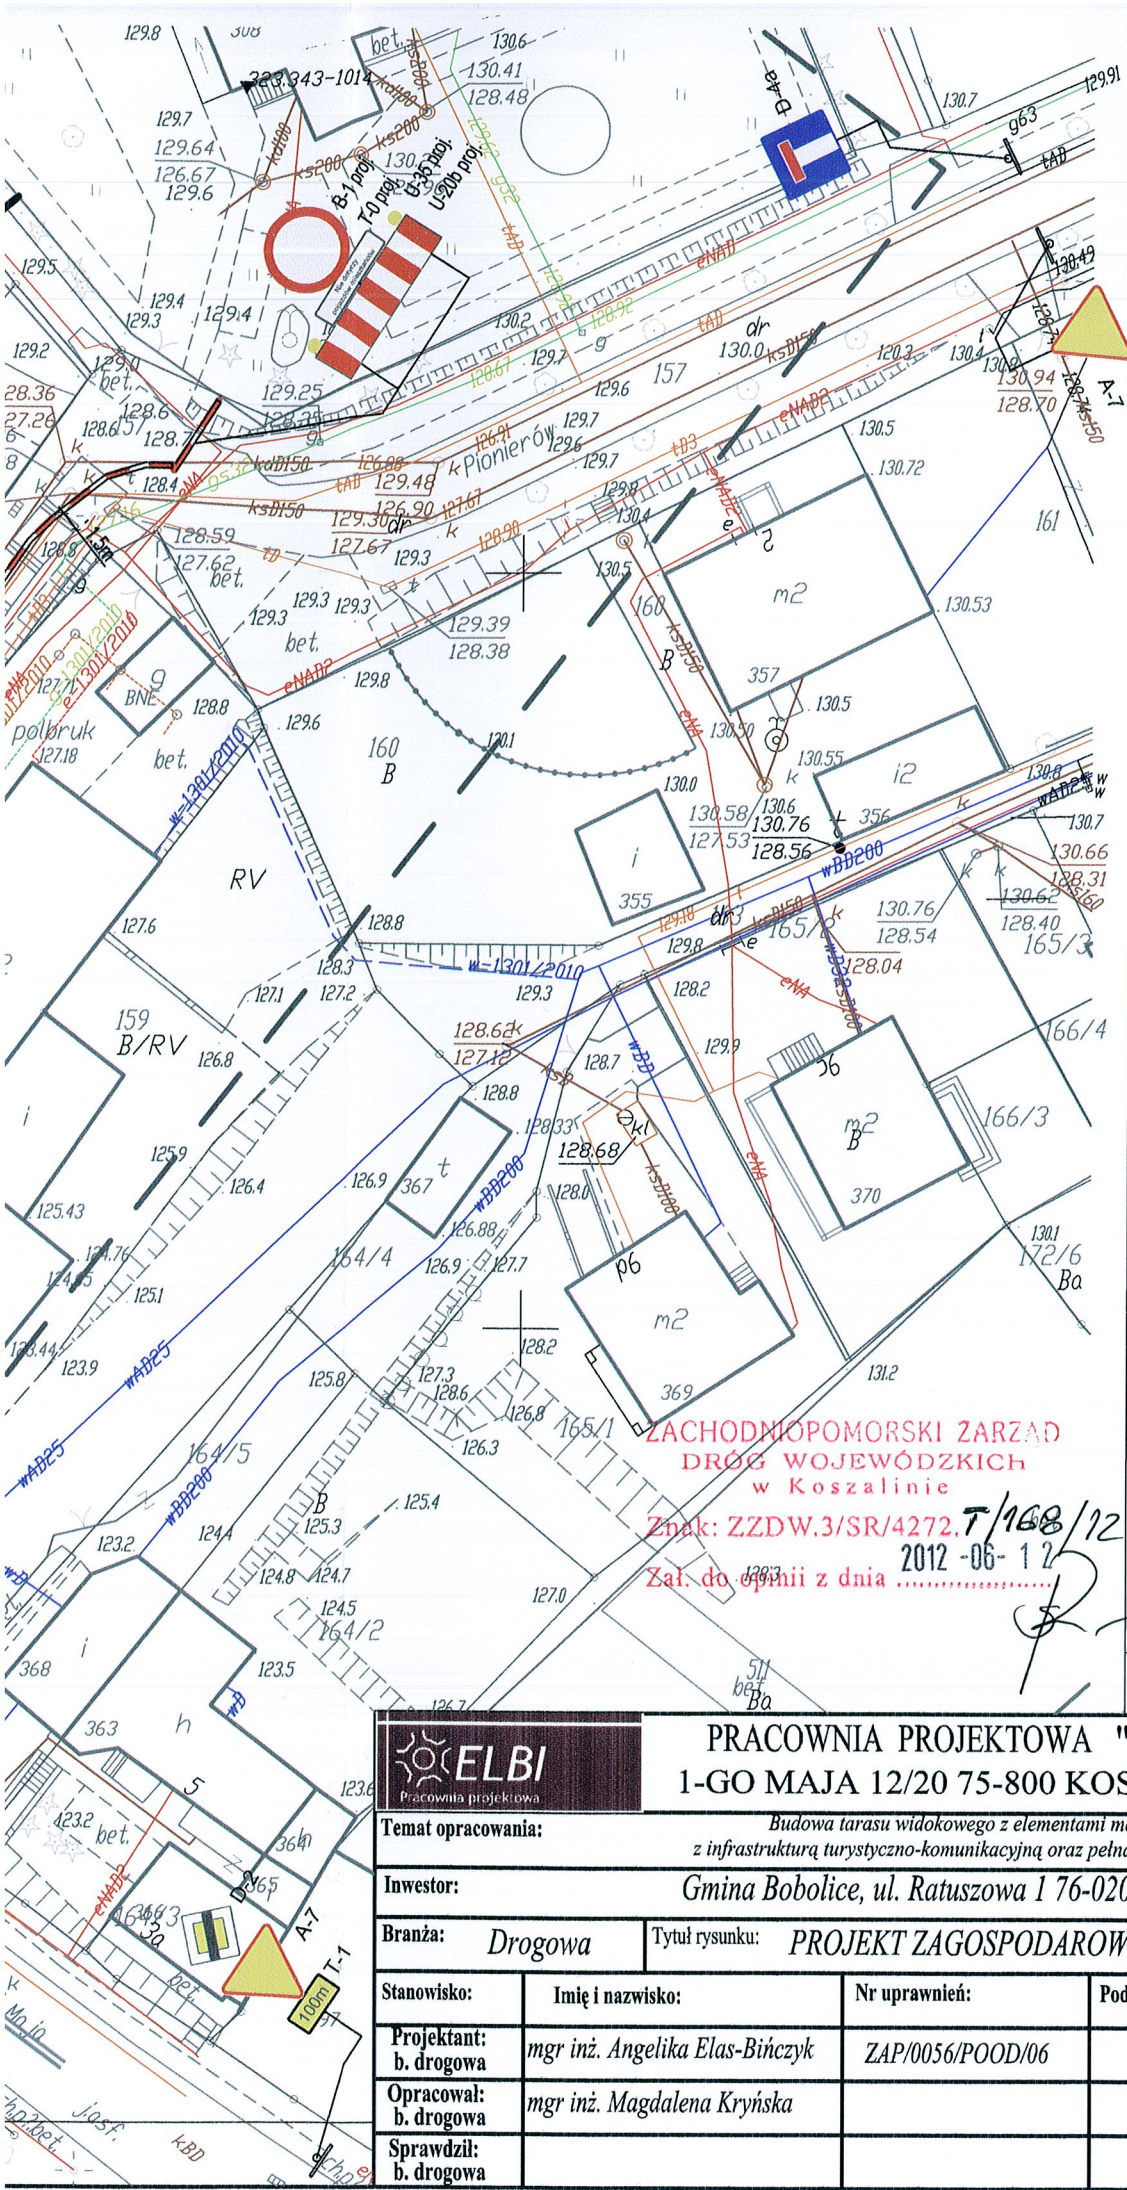

**SKALA: 1: 500**

Układ współrzędnych: '200

Poziom odniesienia wysokości

Mapę do celów projektowych

1. napy zasadniczej w skali 1: 500

Sekcje: 5.212.34.16.11 5.2

2. danych branzowych części uzbro

3. pomiaru zieleni wysokiej i pomników

obiektów wskazanych przez proje

4. opracowanych geodezyjnie elemen

przestrzennego (linie rozgraniczają

Na mapie do celów projektowych wyk

przez ZUDP projekty sieci uzbrojenia

- e, g, ks, kd, w-1301/2010

Informacje dotyczące typu

1. Typ nośnika: CD, DVD, inny: .....

Nazwa pliku

m. Bobolice 125-6

Informacje dodatkowe:

1. Zakres pomiaru

2. Redakcja znaków zgodna z instruk

K-1 (Podstawowa Mapa Kraju z 19

3. Mapa nada je się do celów projekta

4. Stopień kartometryczności mapy o

z przepisami Instrukcji technicznej

K-1 (Podstawowa Mapa Kraju z 19

5. Wszystkie trwałe obiekty budowlan

jednostkę wykonawstwa geodezyj

6. Nie wyklucza się istnienia w terenie

było informacji branzowych i nie za

inwentaryzacji geodezyjnej

Uzbrojenie opracowano na pods

1. danych branzowych - z literką B

2. pośredniego ustalenia przebiegu o

- z literą A

3. bezpośrednich pomiarów powykon

W związku z tym w częściach 1 i 2 nie

a dokładność położenia uzbrojenia na

dokładności kartometrycznej napy.

Aktualność mapy do celów projekt



Pracownia projektowa

**PRACOWNIA PROJEKTOWA "ELBI"**

**1-GO MAJA 12/20 75-800 KOSZALIN**

**Temat opracowania:**

Budowa tarasu widokowego z elementami małej architektury  
z infrastrukturą turystyczno-komunikacyjną oraz pełną infrastrukturą techniczną

**Inwestor:**

Gmina Bobolice, ul. Ratuszowa 1 76-020 Bobolice

**Branża:**

Drogowa

**Tytuł rysunku:**

PROJEKT ZAGOSPODAROWANIA TERENU ETAP 1

**Stanowisko:**

**Imię i nazwisko:**

**Nr uprawnień:**

**Podpis:**

**Skala: 1:500**

**Projektant:**

mgr inż. Angelika Elas-Bińczyk

ZAP/0056/POOD/06

**Data: 01.2012**

**Opracował:**

mgr inż. Magdalena Kryńska


**Sprawdził:**

b. drogowy

**Nr rys.**

**2**



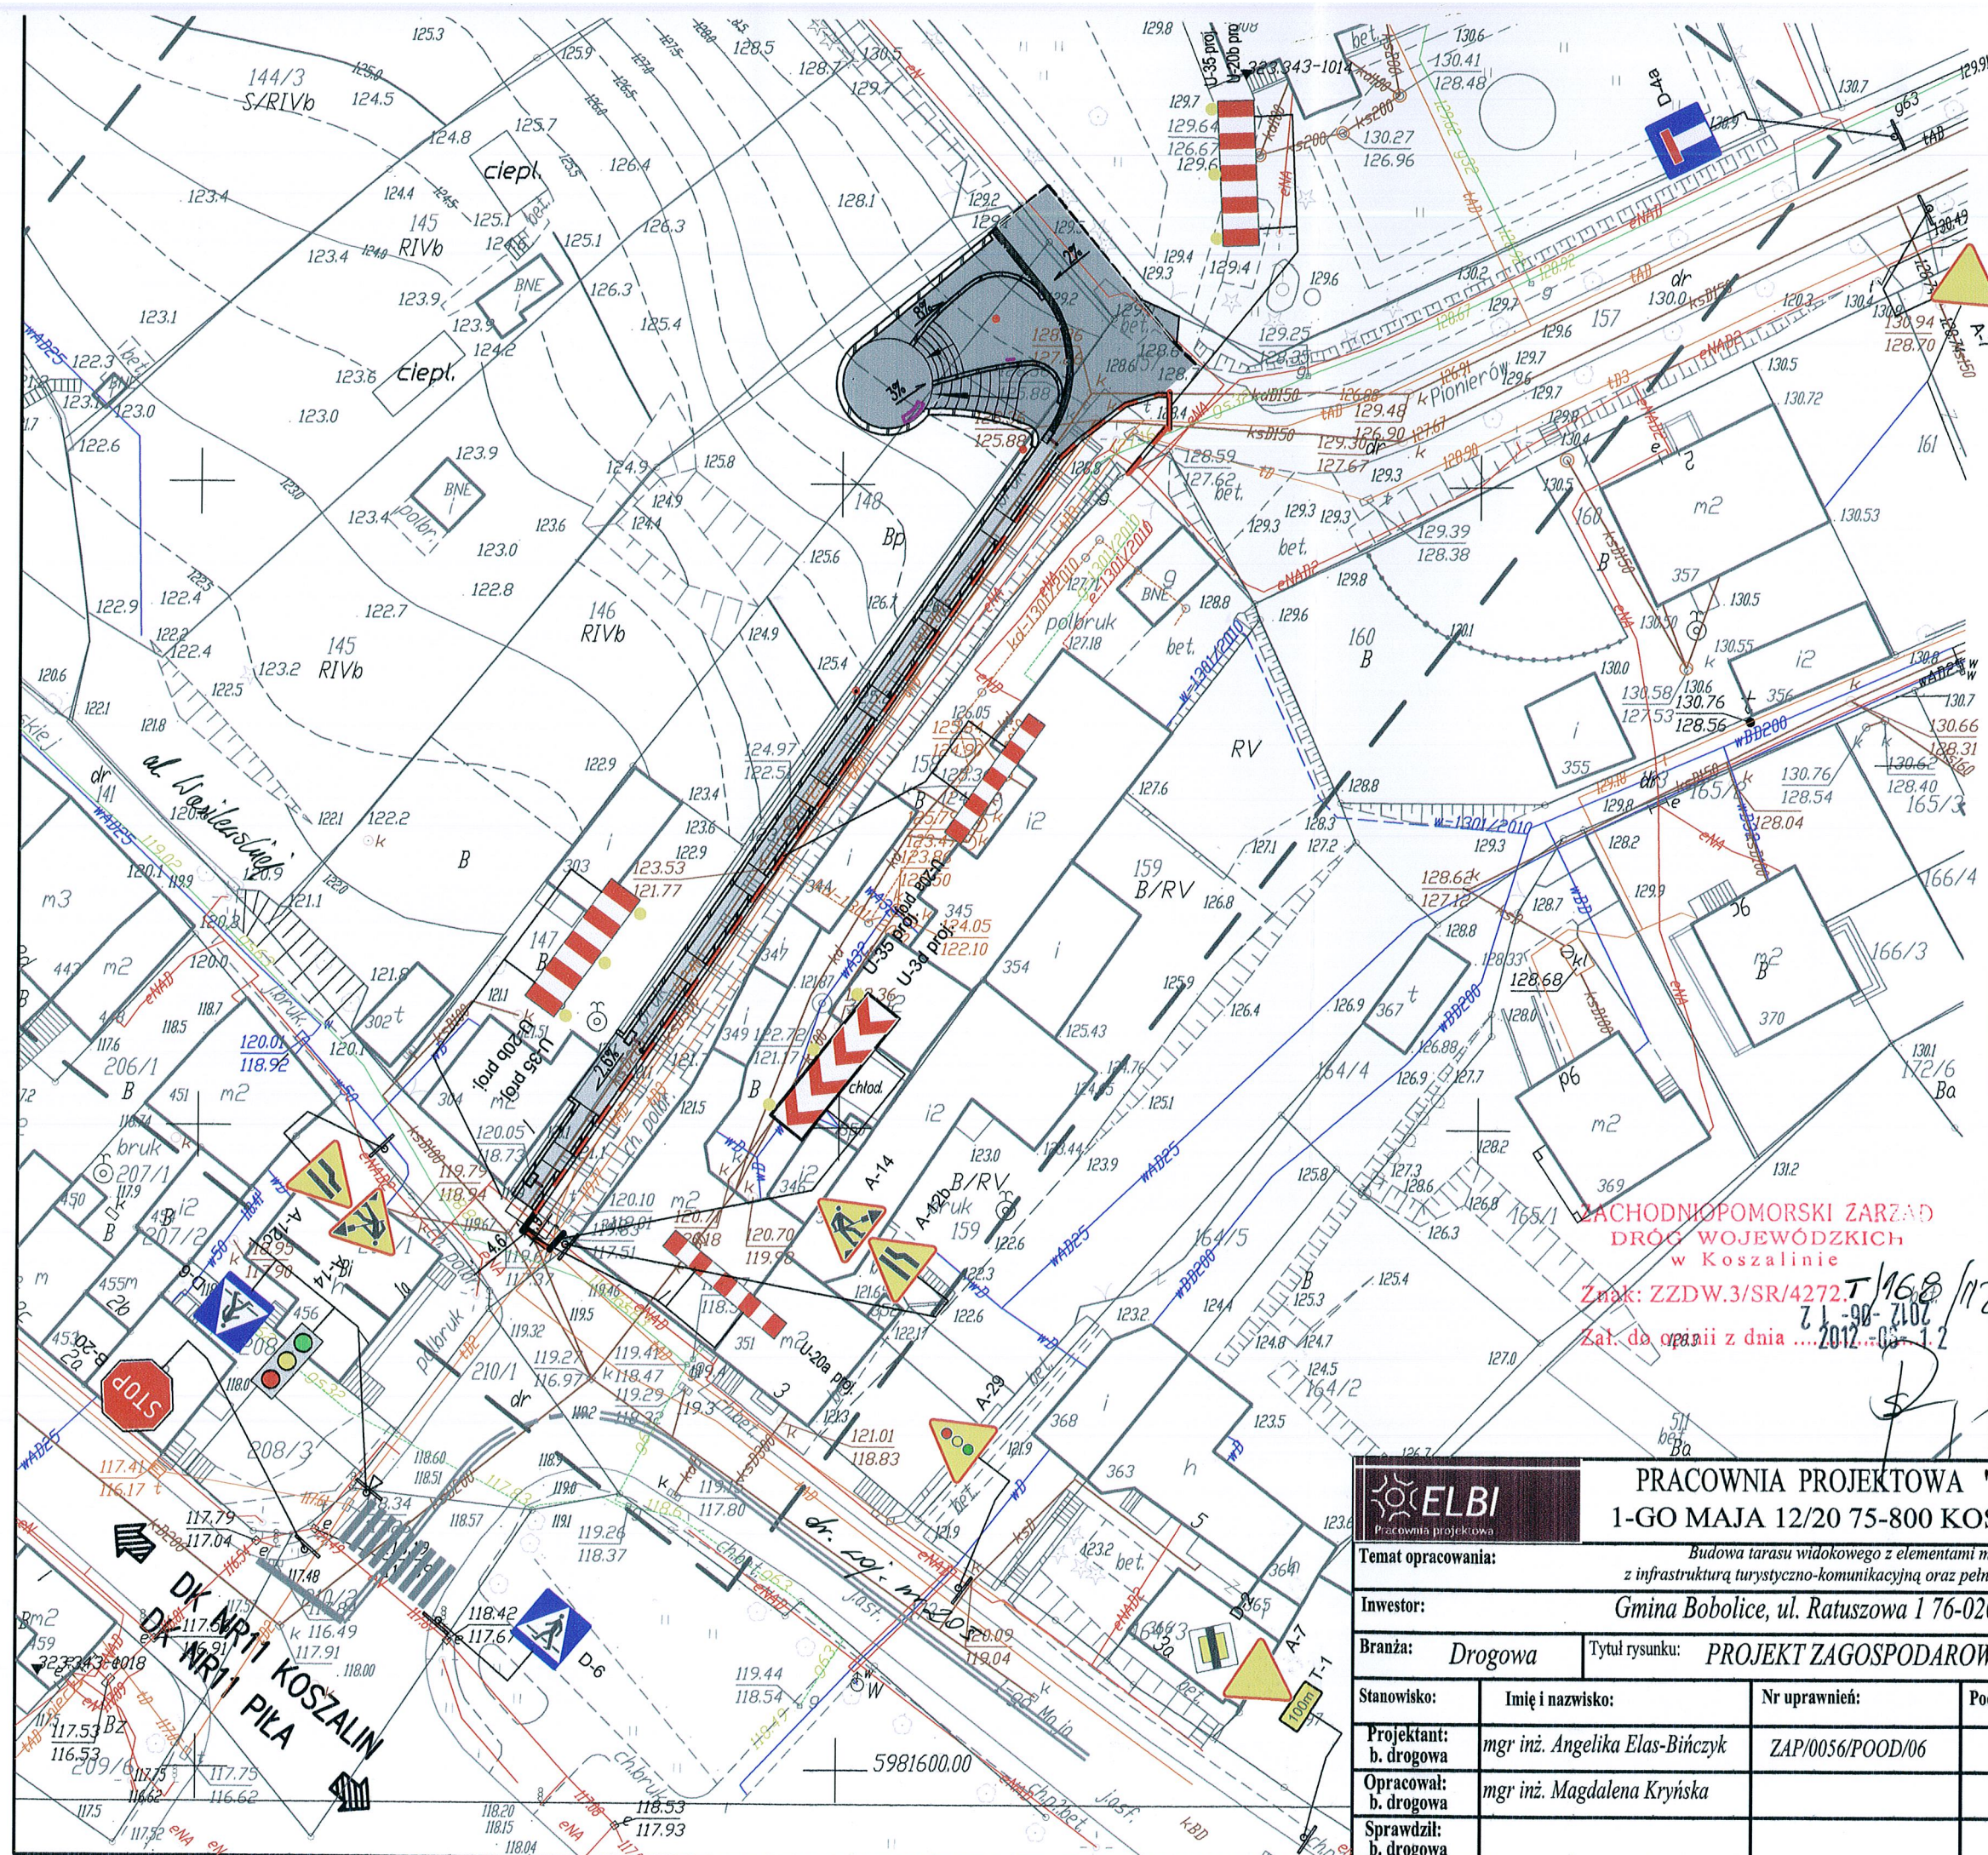

**SKALA: 1:500**  
Układ współrzędnych: '2000  
Poziom odniesienia wysokości: PN-02

Mapę do celów projektowych  
1. mapy zasadniczej w skali 1:500  
Seksje: 5.212.34.16.11 5.212.34.16.12

2. danych branżowych części uzbrojenia  
3. pomiaru zieleni wysokiej i pomników  
4. opracowanych geodezyjnie elementów przestrzennego (linie rozgraniczające)

Na mapie do celów projektowych wykazano przez ZUP projekty sieci uzbrojenia  
- e, g, ks, kd, w-1301/2010

Informacje dotyczące typu mapy  
1. Typ nośnika: CD, DVD, inny: \_\_\_\_\_

| Nazwa pliku       |
|-------------------|
| n. Bobolice 125-6 |

Informacje dodatkowe:  
1. Zakres pomiaru: \_\_\_\_\_  
2. Redakcja znaków zgodna z instrukcją K-1 (Podstawowa Mapa Kraju z 1958 r.)  
3. Mapa nadaje się do celów projektowych z przepisami instrukcji technicznej K-1 (Podstawowa Mapa Kraju z 1958 r.)  
4. Wszystkie trwałe obiekty budowlane w jednostce wykonawstwa geodezyjnego  
5. Nie wyklucza się istnienia w terenie innych informacji branżowych i nie zastępuje inwentaryzacji geodezyjnej

Uzbrojenie opracowano na podstawie:  
1. danych branżowych - z literką B  
2. pośredniego ustalenia przebiegu - z literką A  
3. bezpośrednich pomiarów powykonanych  
W związku z tym w częściach 1 i 2 nie gwarantujemy dokładności położenia uzbrojenia na dokładności kartometrycznej mapy.  
Aktualność mapy do celów projektowych

**ZACHODNIOPOMORSKI ZARZĄD  
DRÓG WOJEWÓDZKICH  
w Koszalinie**

Znak: ZZDW.3/SR/4272.T/168/112

Załącznik do opinii z dnia 2012-05-12



**PRACOWNIA PROJEKTOWA "ELBI"**  
1-GO MAJA 12/20 75-800 KOSZALIN

|   |                                |                                                       |         |               |
|---|--------------------------------|-------------------------------------------------------|---------|---------------|
| Temat opracowania: Budowa tarasu widokowego z elementami małej architektury z infrastrukturą turystyczno-komunikacyjną oraz pełną infrastrukturą techniczną |                                |                                                       |         |               |
| Inwestor: Gmina Bobolice, ul. Ratuszowa 1 76-020 Bobolice                                                                                                   |                                |                                                       |         |               |
| Branża: Drogowa   |                                | Tytuł rysunku: PROJEKT ZAGOSPODAROWANIA TERENU ETAP 2 |         |               |
| Stanowisko:   | Imię i nazwisko:               | Nr uprawnień:                                         | Podpis: | Skala: 1:500  |
| Projektant:<br>b. drogowy   | mgr inż. Angelika Elas-Bińczyk | ZAP/0056/POOD/06                                      |         | Data: 01.2012 |
| Opracował:<br>b. drogowy   | mgr inż. Magdalena Kryńska     |                                                       |         | Nr rys. 3     |
| Sprawdził:<br>b. drogowy   |                                |                                                       |         |               |