



POWIATOWE
w Suszalinie

WYRYS Z MAPY EWIDENCYJNEJ


SKALA 1:500

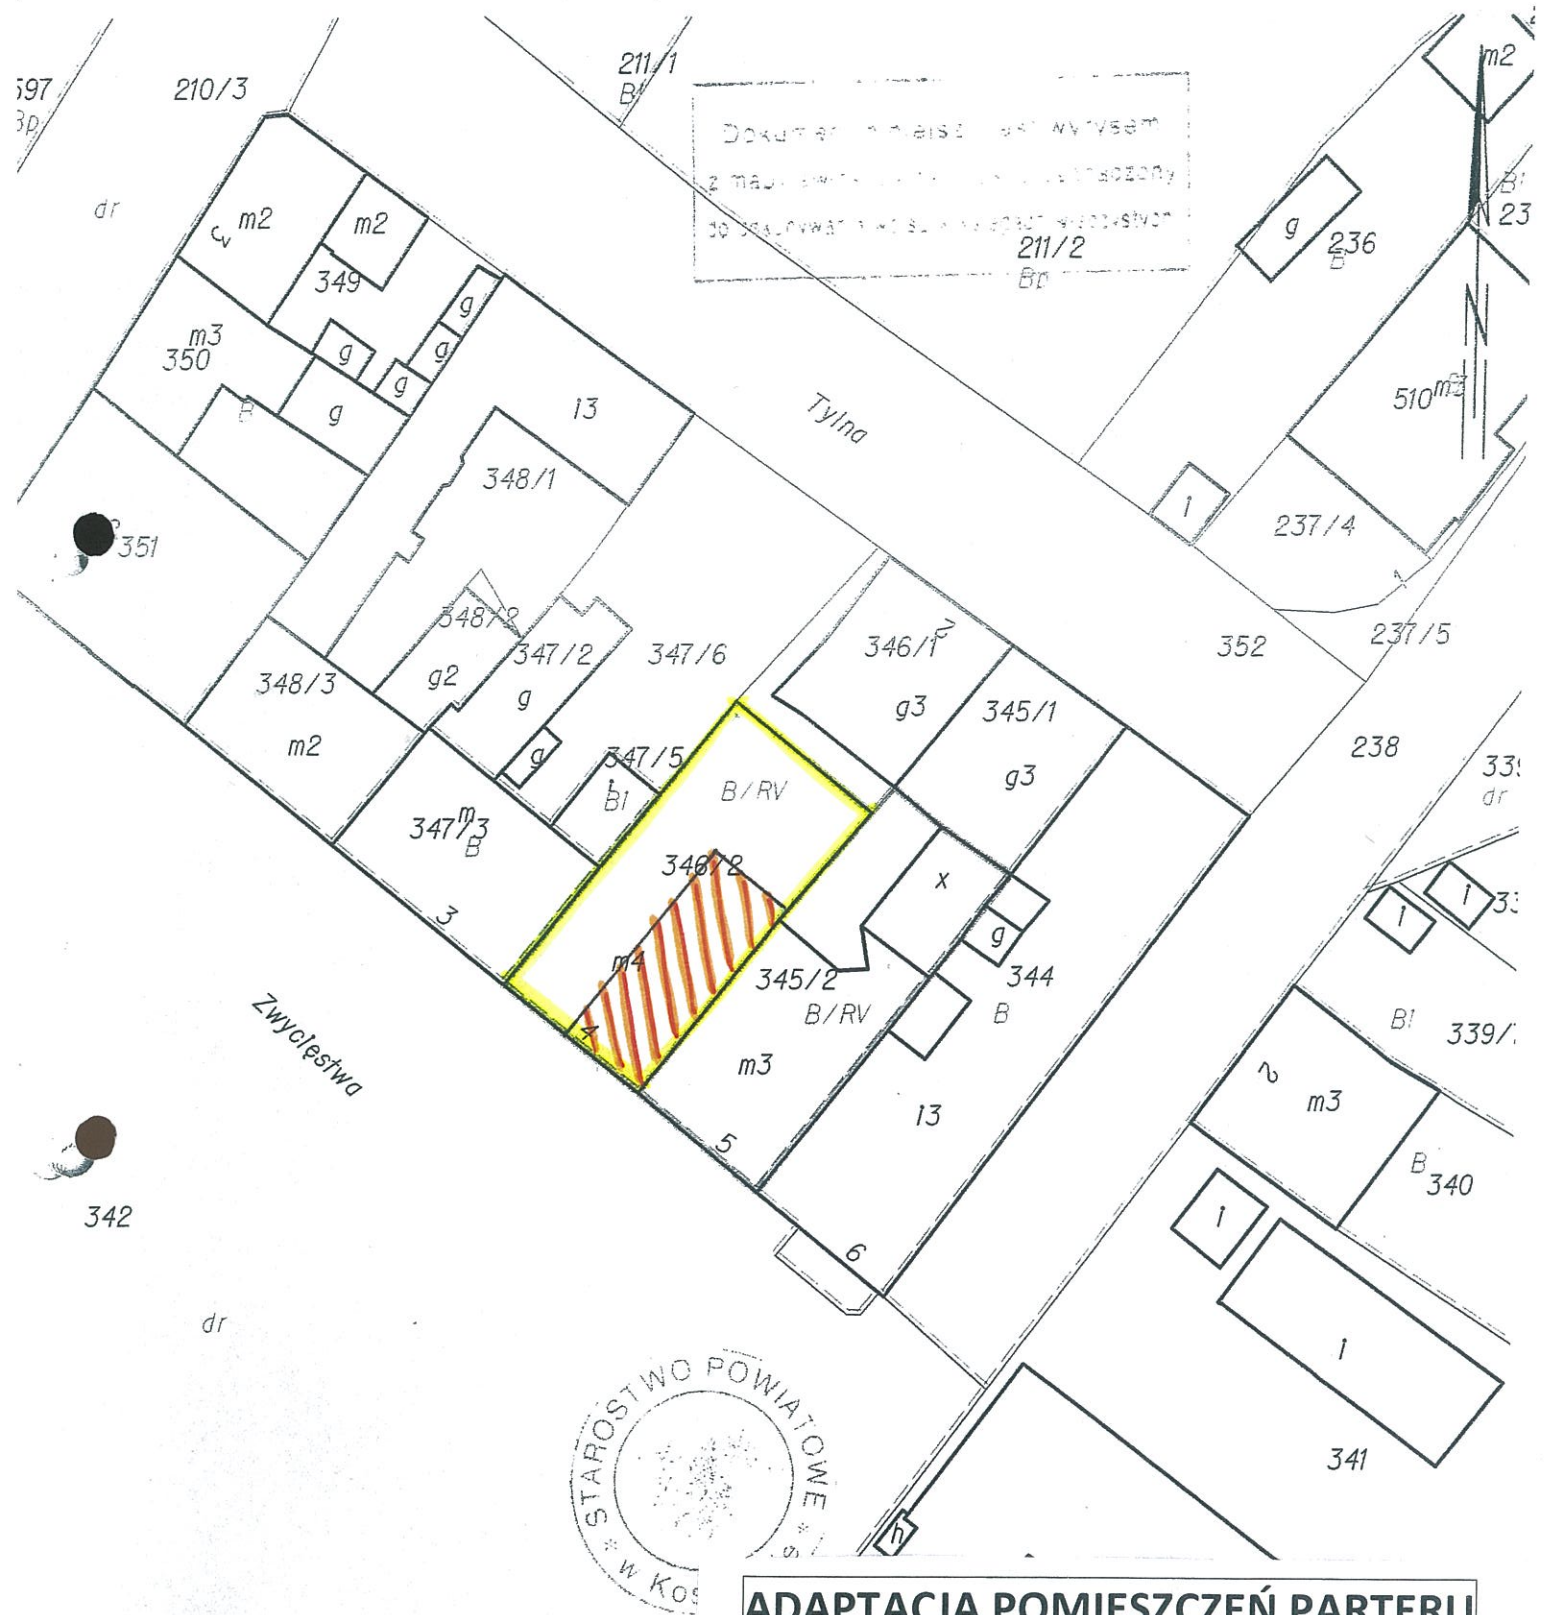

ADAPTACJA POMIESZCZEŃ PARTERU

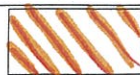

— lokalizacja zakresu robót

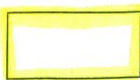

— granice działek: 346/2 obręb nr 3 miasta


Bobolice

RZUT PARTERU

1. KLATKA SCHODOWA
WEJŚCIE DO CZĘŚCI MGOK
2. INFORMACJA TURYSTYCZNA
3. POMIESZCZENIA PRYWATNE

ZAKRES ROBÓT

1. Malowanie

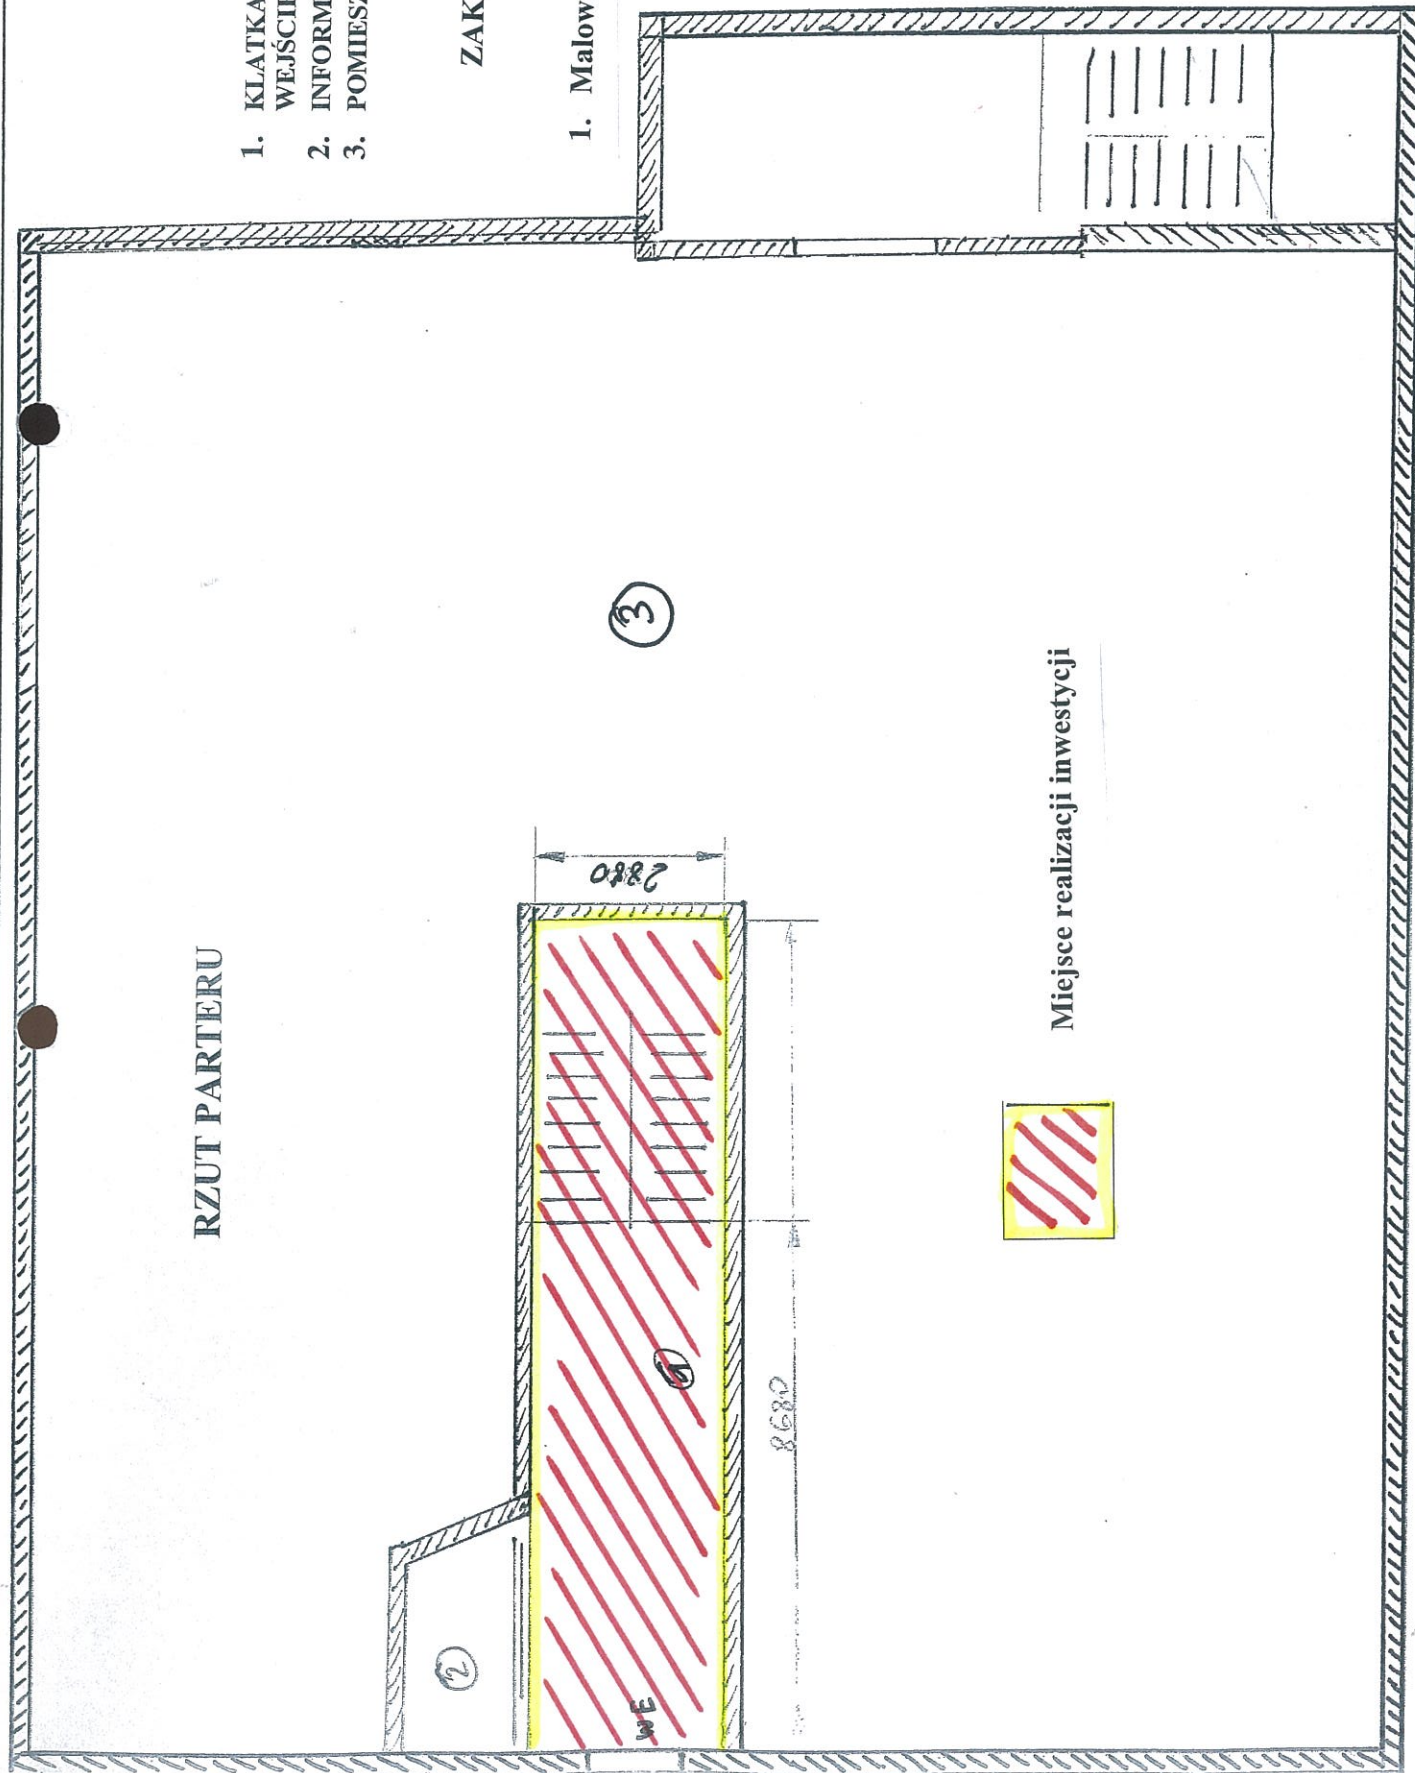

Miejsce realizacji inwestycji



WIAŁOWE
w Soszalinie


SKALA 1:500



ADAPTACJA POMIESZCZEŃ I PIĘTRA



- lokalizacja zakresu robót


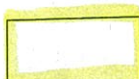


granice działek: 346/2 obręb nr 3 miasta

Bobolice

RZUT I PIĘTRA

Miejsce realizacji
operacji

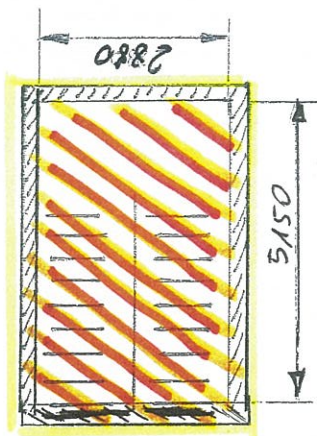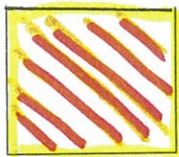


ZAKRES ROBÓT

1. Demontaż przeszłony z płyt GK
2. Malowanie

SKALA 1:500

DO KONTROLI
2 MACI
30.05.2011
211/2
Bm

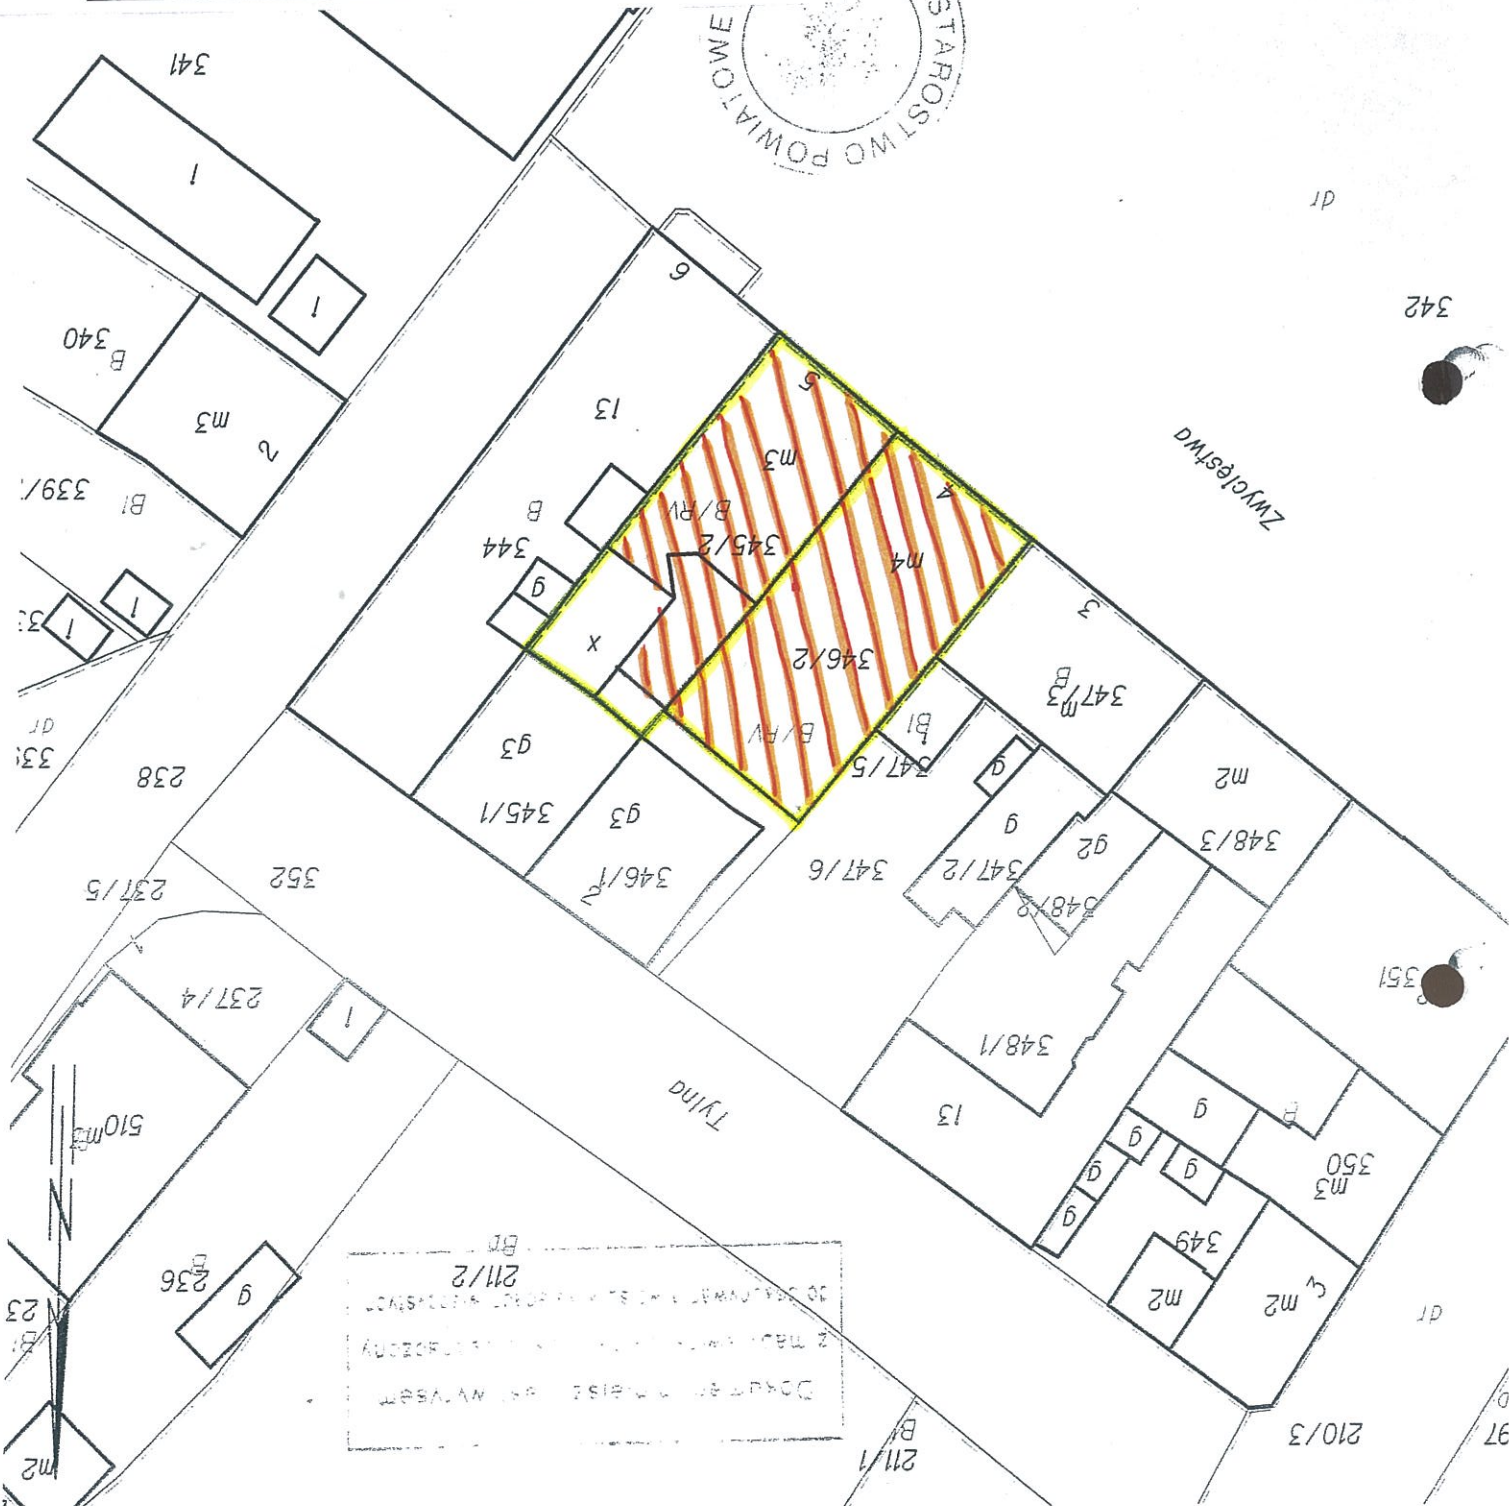


ADAPTACJA POMIESZCZEŃ II PIĘTRA

— lokalizacja zakresu robót

— granice działek: 346/2 i 345/2 obręb nr 3

miasta Bobolice

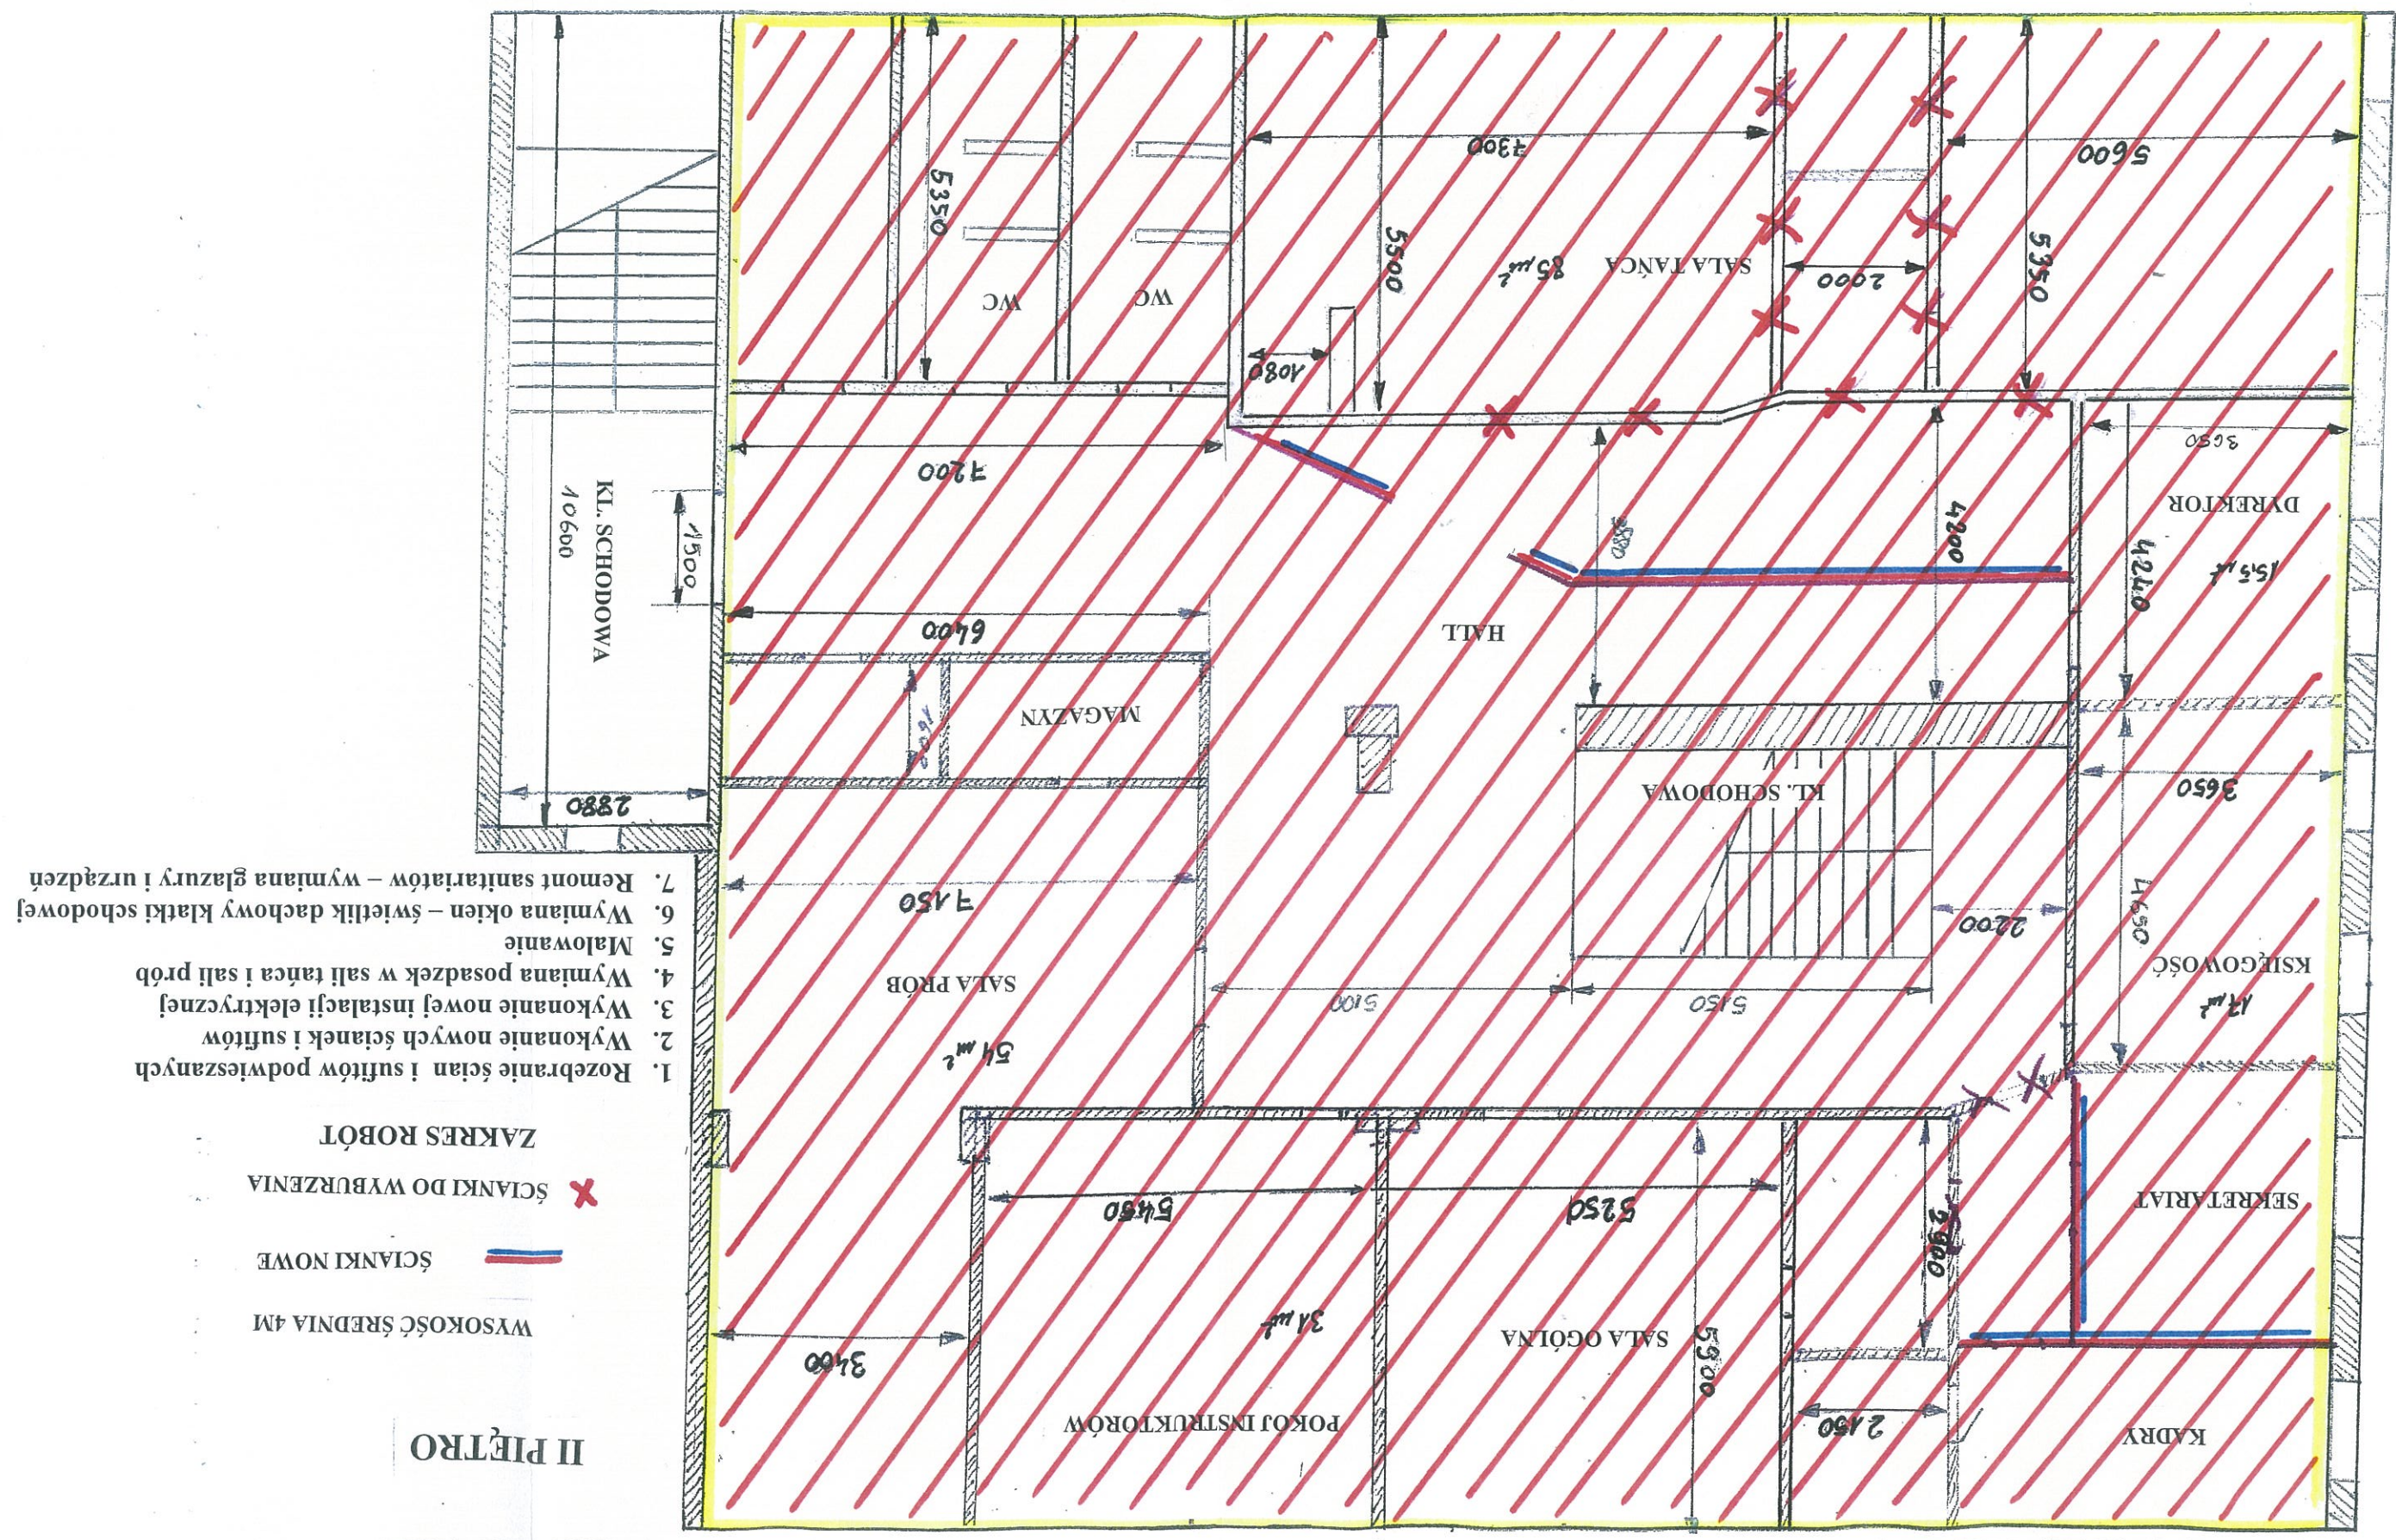

II PIĘTRO

POWIATOWE
w Koszalinie

WYRYS Z MAPY EWIDENCYJNEJ


SKALA 1:500



ADAPTACJA POMIESZCZEŃ III PIĘTRA



— lokalizacja zakresu robót

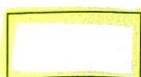


— granice działek: 346/2 i 345/2obręb nr 3
miasta Bobolice

III PIĘTRO

ZAKRES ROBÓT

1. Malowanie
2. Wykonanie podłogi w magazynku
3. Wymiana okien połaciowych

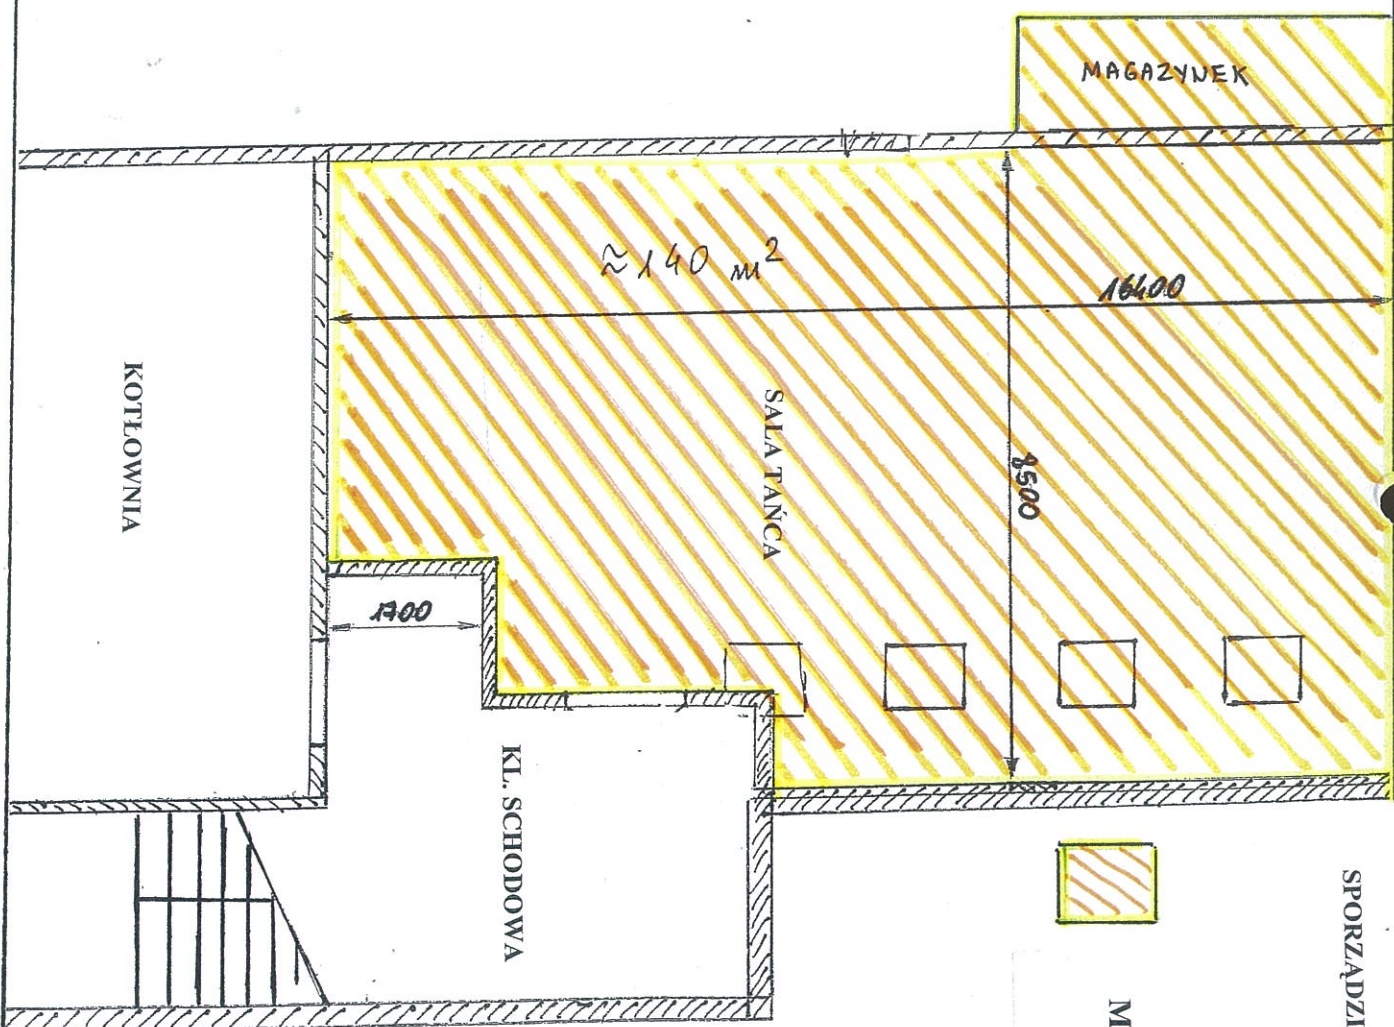

SPORZĄDZIL: Lech Wonicki