


8. CZĘŚĆ RYSUNKOWA

Zestawienie rysunków
do projektu budowlanego zadania pn.: „Termomodernizacja budynku Urzędu Miejskiego w Bobolicach”

- | | |
|--|--|
| 1. Rysunek nr 1 | - elewacja strona północna |
| 2. Rysunek nr 1 a | - elewacja strona północna |
| 3. Załącznik nr 1 do rysunku nr 1
zewnętrznych budynku | - opis techniczny składników ocieplenia ścian |
| 4. Załącznik nr 2 do rysunku nr 1 | - opis techniczny składników ocieplenia ścian przy gruncie |
| 5. Rysunek nr 2 | - elewacja strona południowa (tylna) |
| 6. Rysunek nr 3 | - elewacja strona wschodnia (szczytowa) |
| 7. Rysunek nr 4 | - elewacja strona zachodnia (szczytowa) |
| 8. Rysunek nr 5 | - okno nr 1 |
| 9. Rysunek nr 6 | - okno nr 2 |
| 10. Rysunek nr 7 | - okno nr 3 |
| 11. Rysunek nr 8 | - okno nr 4 |
| 12. Rysunek nr 9 | - element dekoracyjny gzyms nr 1 nadokienny |
| 13. Rysunek nr 10 | - element dekoracyjny zwornik Z 5 nr 2 |
| 14. Rysunek nr 11 | - element dekoracyjny listwa nr 3 pozioma |
| 15. Rysunek nr 12 | - element dekoracyjny listwa nr 3 pionowa |
| 16. Rysunek nr 13 | - element dekoracyjny gzyms nr 4 podparapetowy |
| 17. Rysunek nr 14 | - element dekoracyjny wspornik 67 nr 5 |
| 18. Rysunek nr 14 a | - element dekoracyjny wspornik 67 nr 5 zestawienie |
| 19. Rysunek nr 15 | - element dekoracyjny gzyms nr 1 międzykondygnacyjny / dachowy |
| 20. Rysunek nr 16 | - element dekoracyjny wspornik pod balkonem |
| 21. Rysunek nr 17 | - element dekoracyjny listwa nr 3 poddachowa |
| 22. Rysunek nr 17 a | - element dekoracyjny listwa nr 3 poddachowa |
| 23. Rysunek nr 17 b | - element dekoracyjny listwa nr 3 poddachowa |
| 24. Rysunek nr 18 | - inwentaryzacja zagospodarowania terenu przy budynku |
| 25. Rysunek nr 19 | - zestawienie stolarki drzwiowej, |
| 26. Rysunek nr 20 | -schemat zasilania drzwi zewnętrznych przesuwnych, |
| 27. Rysunek nr 21 | - rzut – schody wejścia głównego do budynku |

Elewacja - strona północna

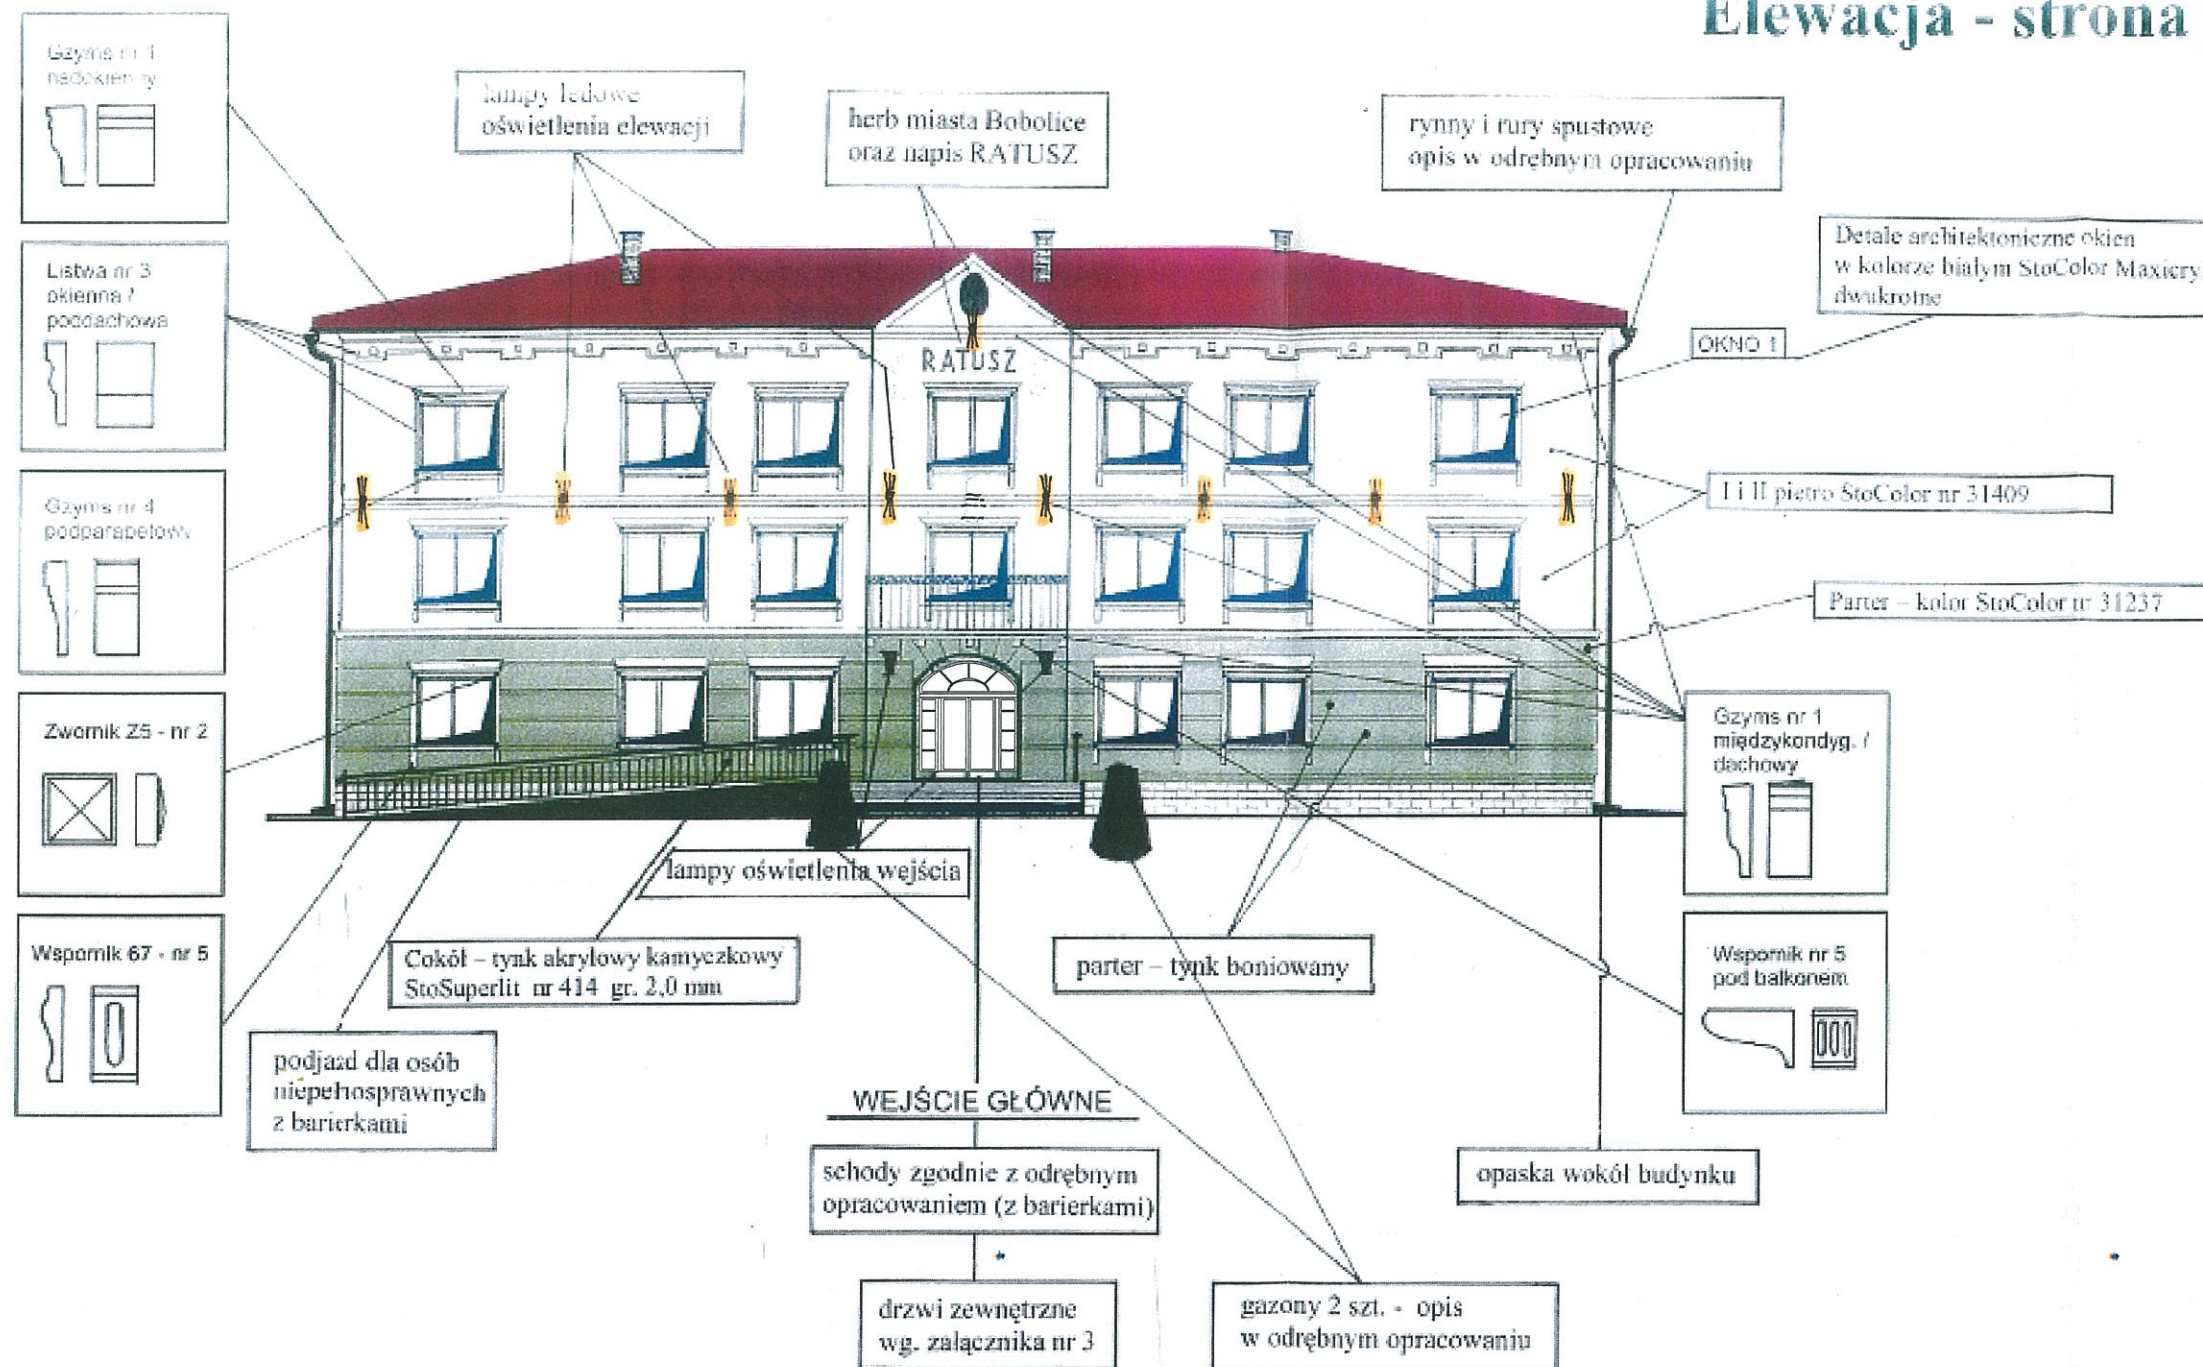


OPRACOWAŁ	IMIĘ I NAZWISKO	DATA	NR UPRAWNIEN	PODPIS
	inz. Ryszard Małyszczek	luty 2010 r.	A/PB/8300/242/82	
INWESTOR	Gmina Bobolice z siedzibą przy ul. Ratuszowej 1, 76-020 Bobolice			
NAZWA ZADANIA	"Termomodernizacja budynku Urzędu Miejskiego w Bobolicach"			
NAZWA RYSUNKU	Elewacja - strona północna			
SKALA	NR RYSUNKU 1	FORMAT RYSUNKU : A - 3		

Elewacja – strona północna




OPRACOWAŁ	IMIĘ I NAZWISKO	DATA	NR UPRAWNIEN	PODPIS
	inż.. Ryszard Małyszek	luty 2010 r..	A/PB/8300/242/82	
INWESTOR	Gmina Bobolice z siedzibą przy ul. Ratuszowej 1, 76 - 020 Bobolice			
NAZWA ZADANIA	"Termomodernizacja budynku Urzędu Miejskiego w Bobolicach"			
NAZWA RYSUNKU	Elewacja - strona północna			
SKALA 1 : 100	NR RYS. 1 a	FORMAT RYSUNKU : A - 3		

Elewacja – strona południowa (tylna)

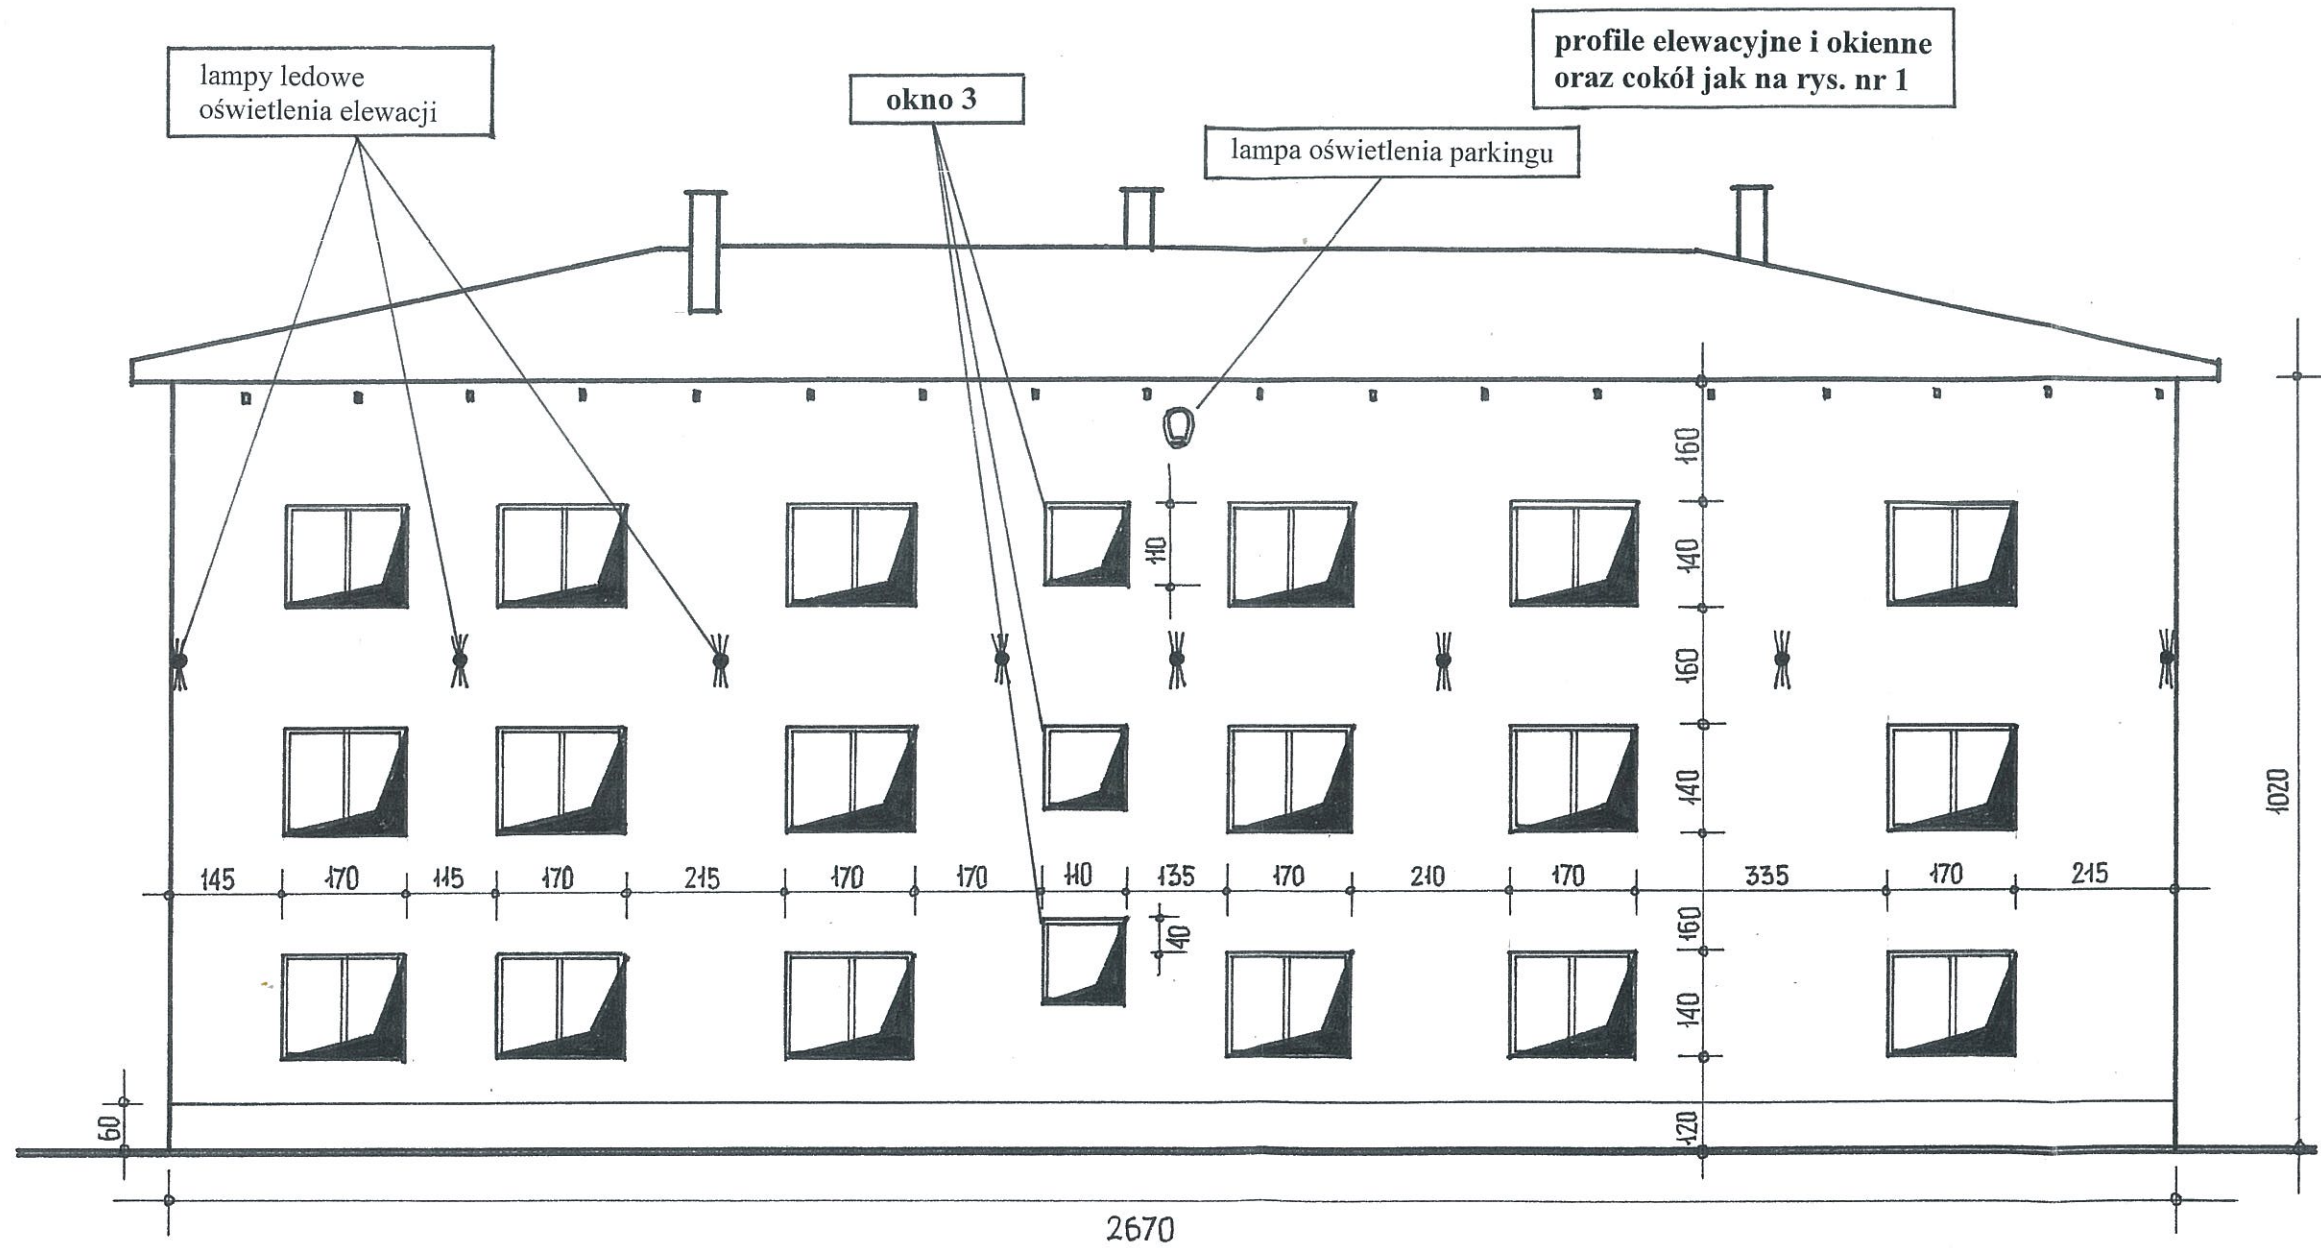


OPRACOWAŁ	IMIĘ I NAZWISKO	DATA	NR UPRAWNIENI	PODPIS
	inż.. Ryszard Małysek	luty 2010 r..	A/PB/8300/242/82	
INWESTOR	Gmina Bobolice z siedzibą przy ul. Ratuszowej 1, 76 - 020 Bobolice			
NAZWA ZADANIA	"Termomodernizacja budynku Urzędu Miejskiego w Bobolicach"			
NAZWA RYSUNKU	Elewacja - strona południowa (tylna)			
SKALA 1 : 100	NR RYS. 2	FORMAT RYSUNKU : A - 3		

Elewacja – strona wschodnia (szczytowa)

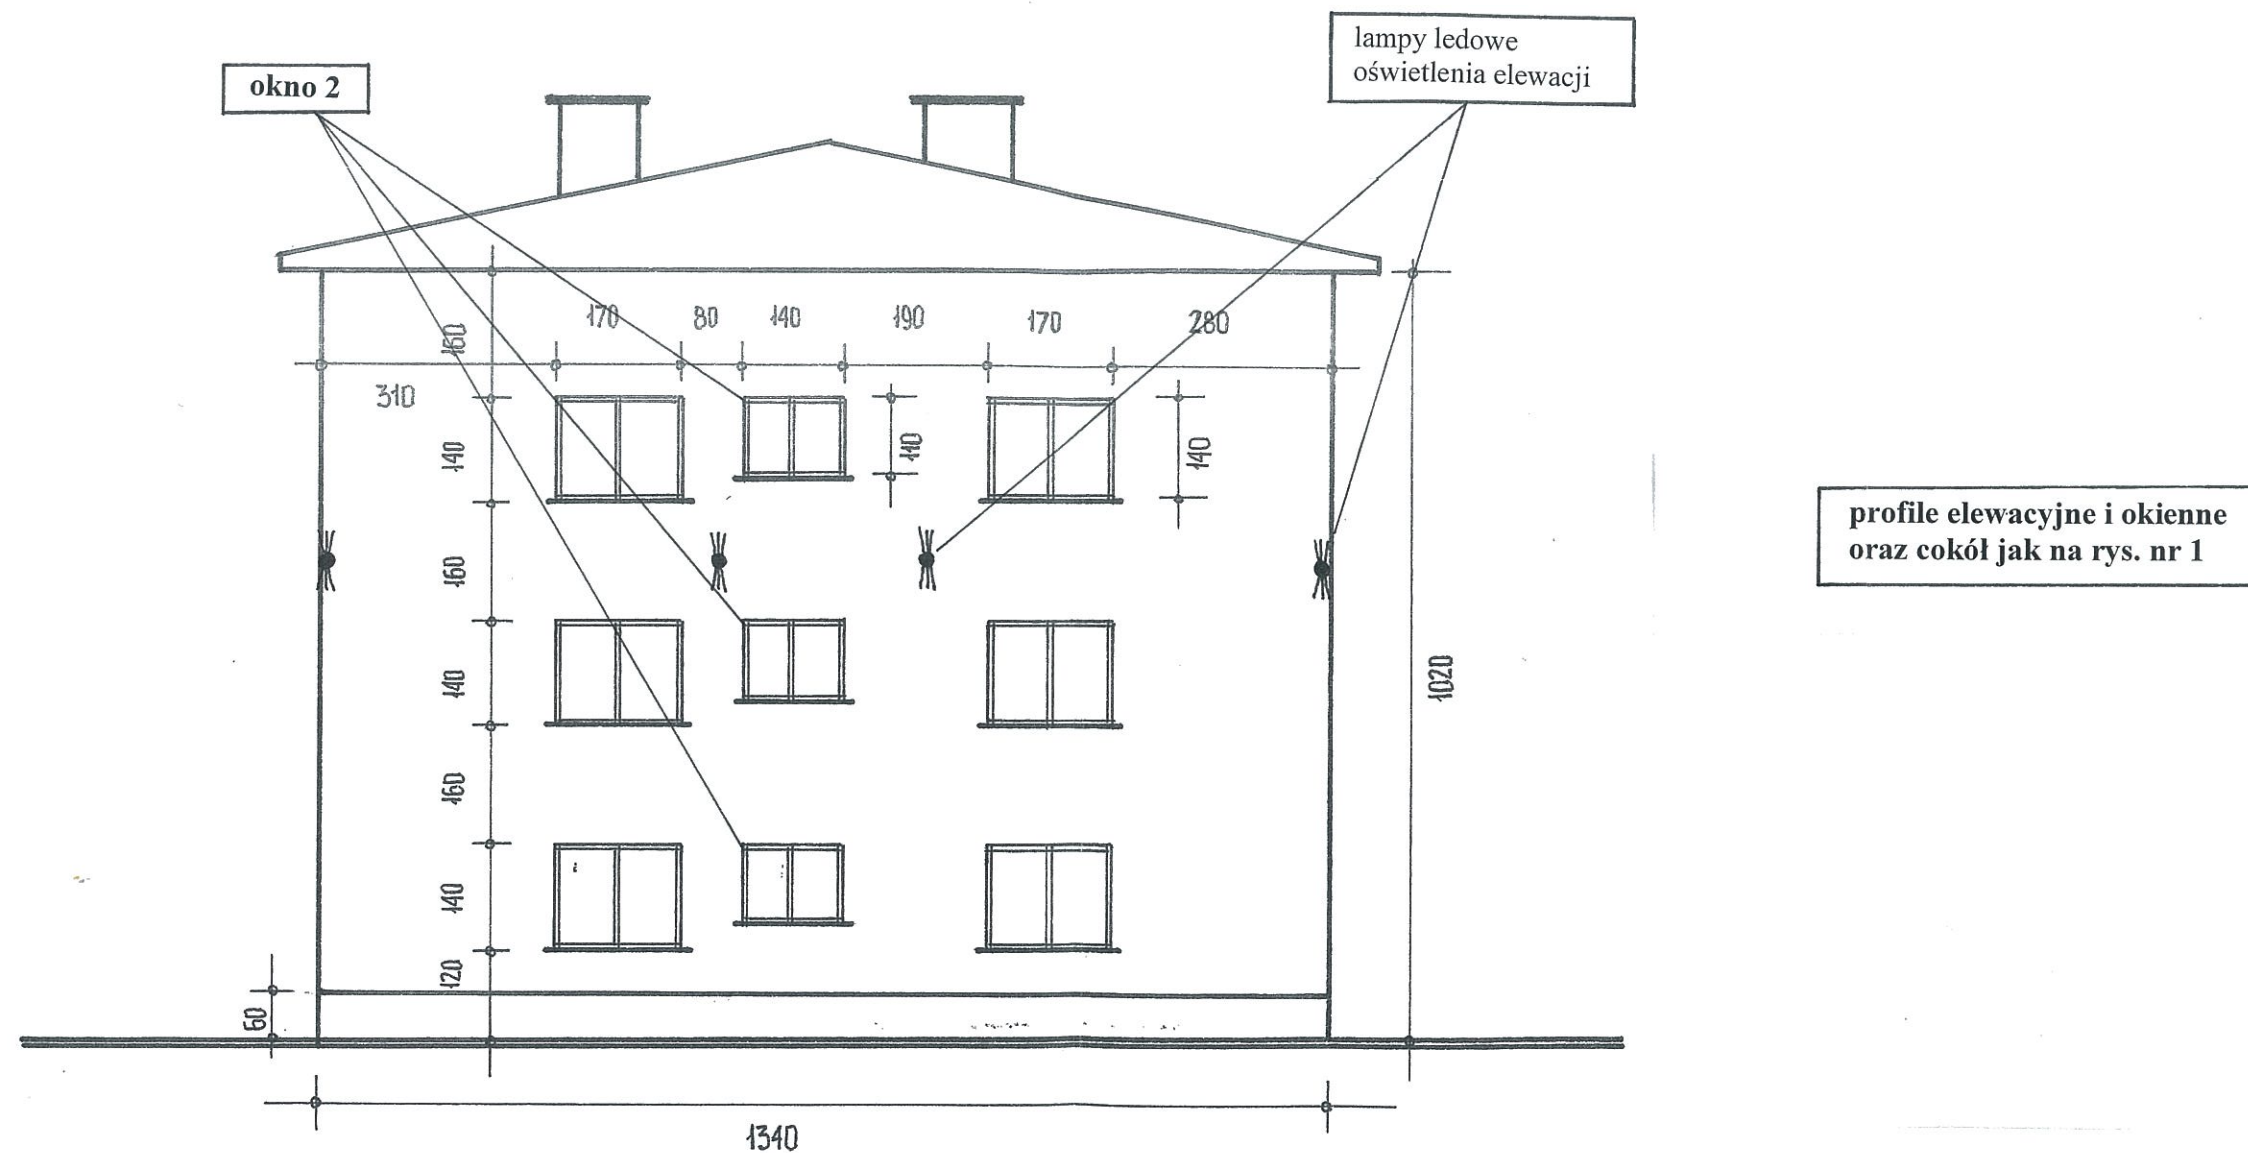


OPRACOWAŁ	IMIĘ I NAZWISKO	DATA	NR UPRAWNIENÍ	PODPIS
	inż.. Ryszard Małyszczek	luty 2010 r..	A/PB/8300/242/82	<i>[Signature]</i>
INWESTOR	Gmina Bobolice z siedzibą przy ul. Ratuszowej 1, 76 - 020 Bobolice			
NAZWA ZADANIA	"Termomodernizacja budynku Urzędu Miejskiego w Bobolicach"			
NAZWA RYSUKU	Elewacja - strona wschodnia (szczytowa)			
SKALA 1 : 100	NR RYS. 3	FORMAT RYSUNKU : A - 3		

Elewacja – strona zachodnia (szczytowa)

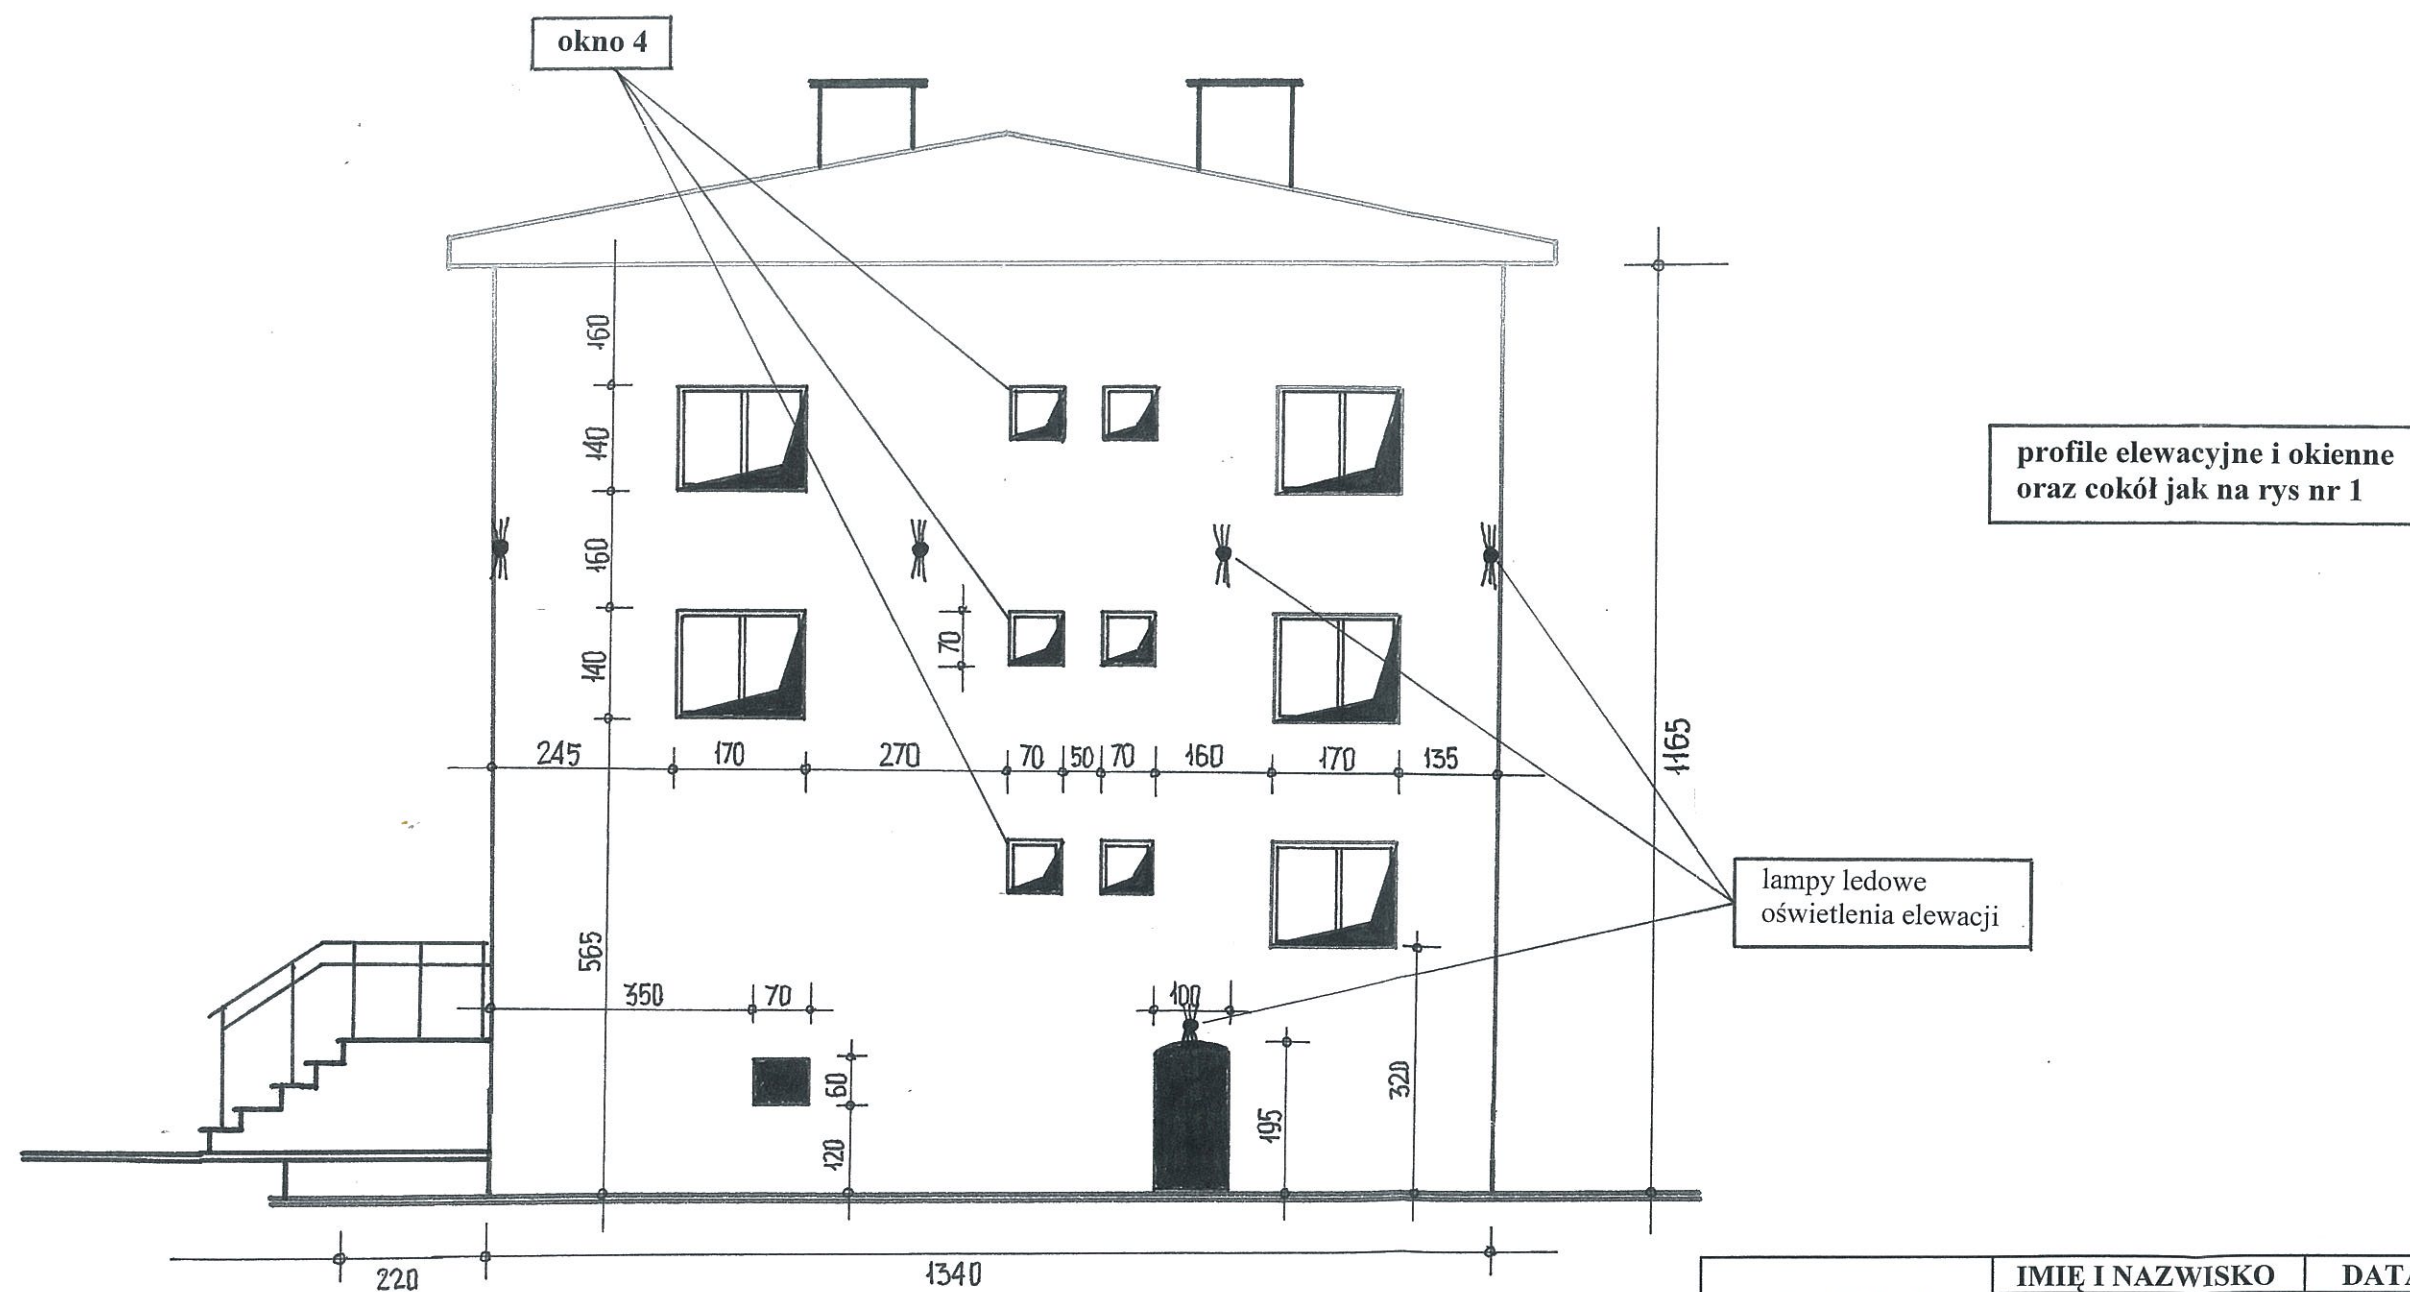

OPRACOWAŁ	IMIĘ I NAZWISKO	DATA	NR UPRAWNIEN	PODPIS
	inż.. Ryszard Małyszek	luty 2010 r..	A/PB/8300/242/82	<i>[Signature]</i>
INWESTOR	Gmina Bobolice z siedzibą przy ul. Ratuszowej 1, 76 - 020 Bobolice			
NAZWA ZADANIA	"Termomodernizacja budynku Urzędu Miejskiego w Bobolicach"			
NAZWA RYSUNKU	Elewacja - strona zachodnia (szczytowa)			
SKALA 1 : 100	NR RYS. 4	FORMAT RYSUNKU : A - 3		

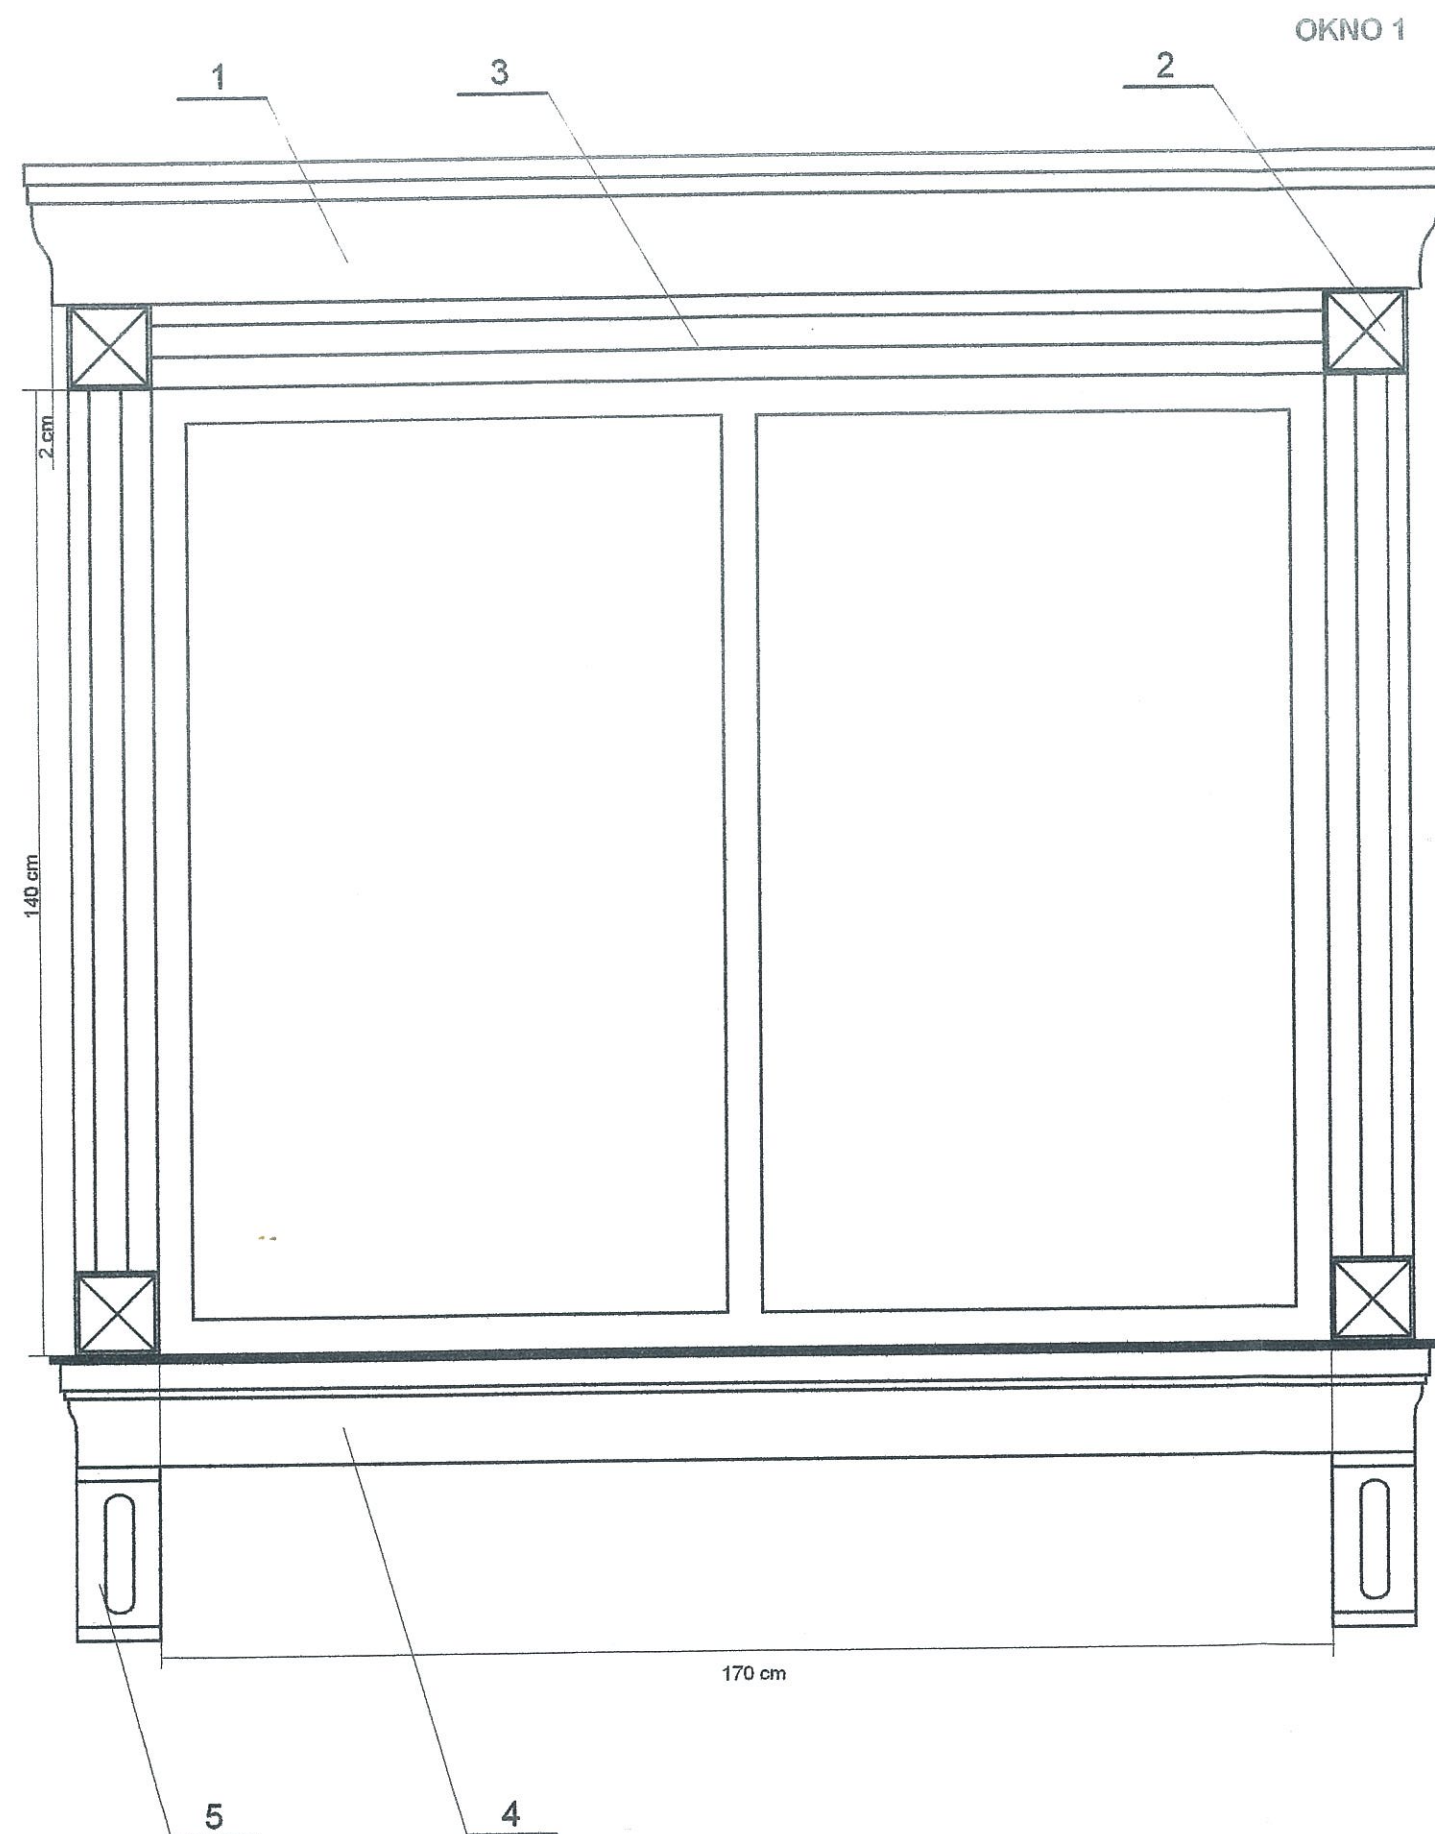


PODZIAŁKA 1:10

1

OPRACOWAŁ	IMIĘ I NAZWISKO	DATA	NR UPRAWNIENI	PODPIS
	inż.. Ryszard Małyszczek	luty 2010 r..	A/PB/8300/242/82	<i>[Signature]</i>
INWESTOR	Gmina Bobolice z siedzibą przy ul. Ratuszowej 1, 76 - 020 Bobolice			
NAZWA ZADANIA	"Termomodernizacja budynku Urzędu Miejskiego w Bobolicach"			
NAZWA RYSUNKU	okno nr 1			
SKALA 1 : 10	NR RYS. 5	FORMAT RYSUNKU : A - 3		

OKNO 2

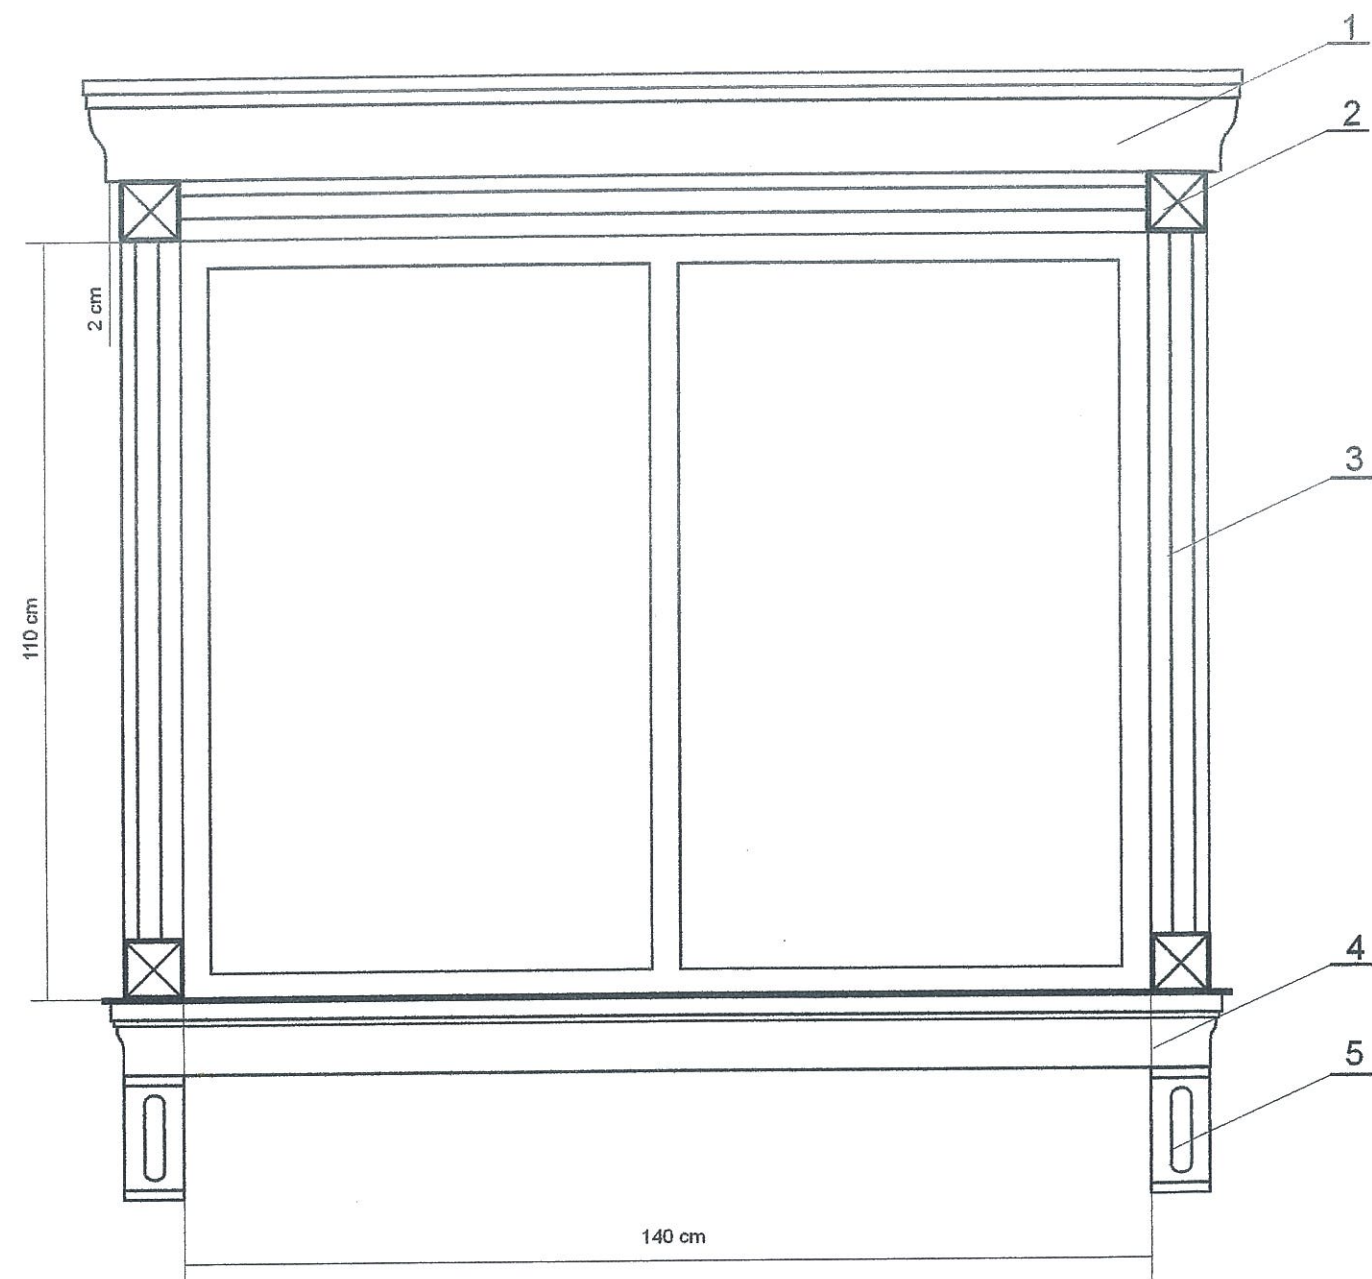


PODZIAŁKA 1:10

2

OPRACOWAŁ	IMIĘ I NAZWISKO	DATA	NR UPRAWNIENI	PODPIS
	inż.. Ryszard Małyszek	luty 2010 r..	A/PB/8300/242/82	
INWESTOR	Gmina Bobolice z siedzibą przy ul. Ratuszowej 1, 76 - 020 Bobolice			
NAZWA ZADANIA	"Termomodernizacja budynku Urzędu Miejskiego w Bobolicach"			
NAZWA RYSUKU	okno nr 2			
SKALA 1 : 10	NR RYS. 6	FORMAT RYSUNKU : A - 3		


OKNO 3

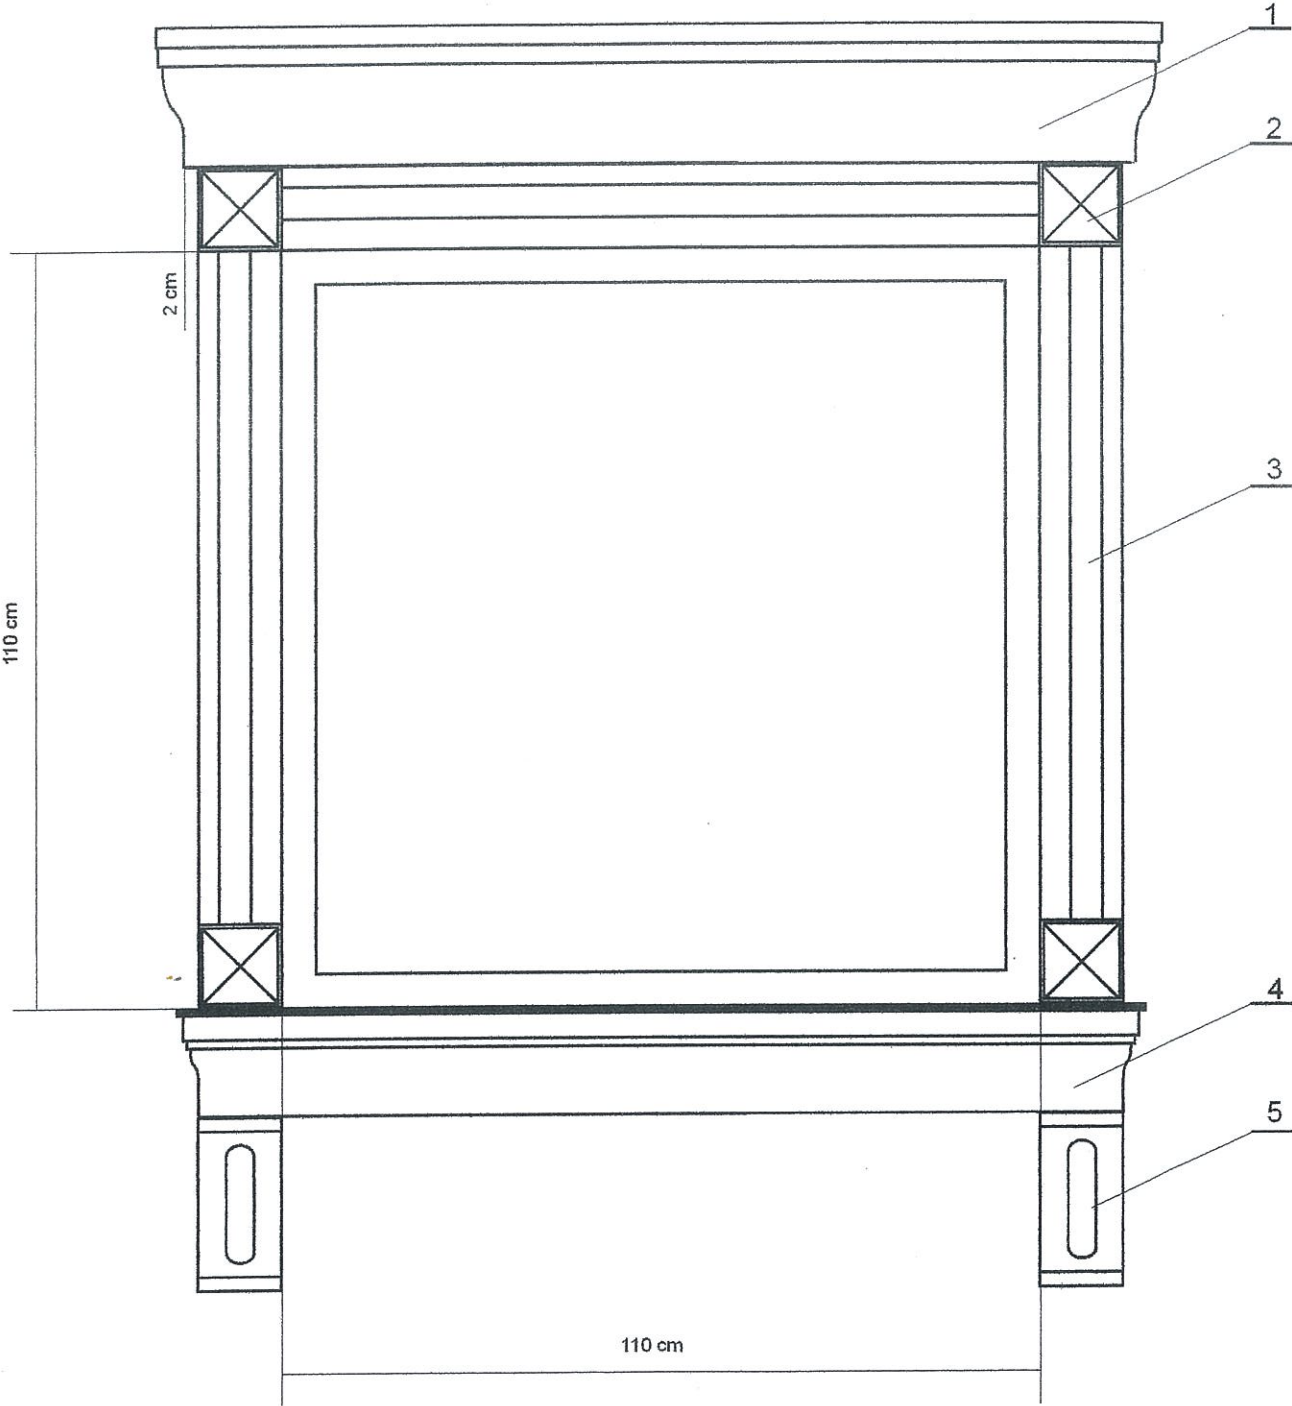

PODZIAŁKA 1:10

OPRACOWAŁ	IMIĘ I NAZWISKO	DATA	NR UPRAWNIEN	PODPIS
	inż.. Ryszard Małyszek	luty 2010 r..	A/PB/8300/242/82	
INWESTOR	Gmina Bobolice z siedzibą przy ul. Ratuszowej 1, 76 - 020 Bobolice			
NAZWA ZADANIA	"Termomodernizacja budynku Urzędu Miejskiego w Bobolicach"			
NAZWA RYSUKU	okno nr 3			
SKALA 1 : 10	NR RYS. 7	FORMAT RYSUNKU : A - 3		


OKNO 4

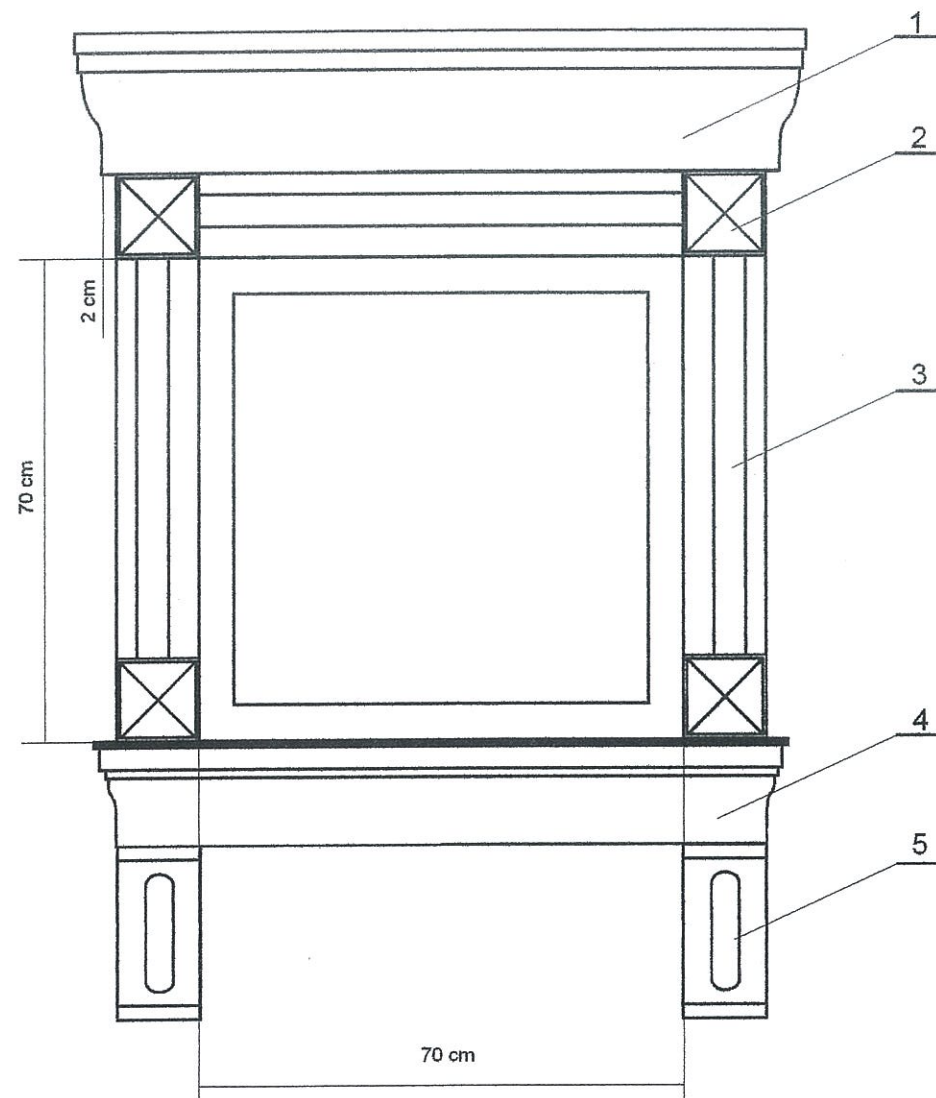

PODZIAŁKA 1:10


OPRACOWAŁ	IMIĘ I NAZWISKO	DATA	NR UPRAWNIENI	PODPIS
	inż.. Ryszard Małyszek	luty 2010 r..	A/PB/8300/242/82	
INWESTOR	Gmina Bobolice z siedzibą przy ul. Ratuszowej 1, 76 - 020 Bobolice			
NAZWA ZADANIA	"Termomodernizacja budynku Urzędu Miejskiego w Bobolicach"			
NAZWA RYSUNKU	okno nr 4			
SKALA 1 : 10	NR RYS. 8	FORMAT RYSUNKU : A - 3		

PROFIL GZYMSU NR 1 - NADOKIENNY

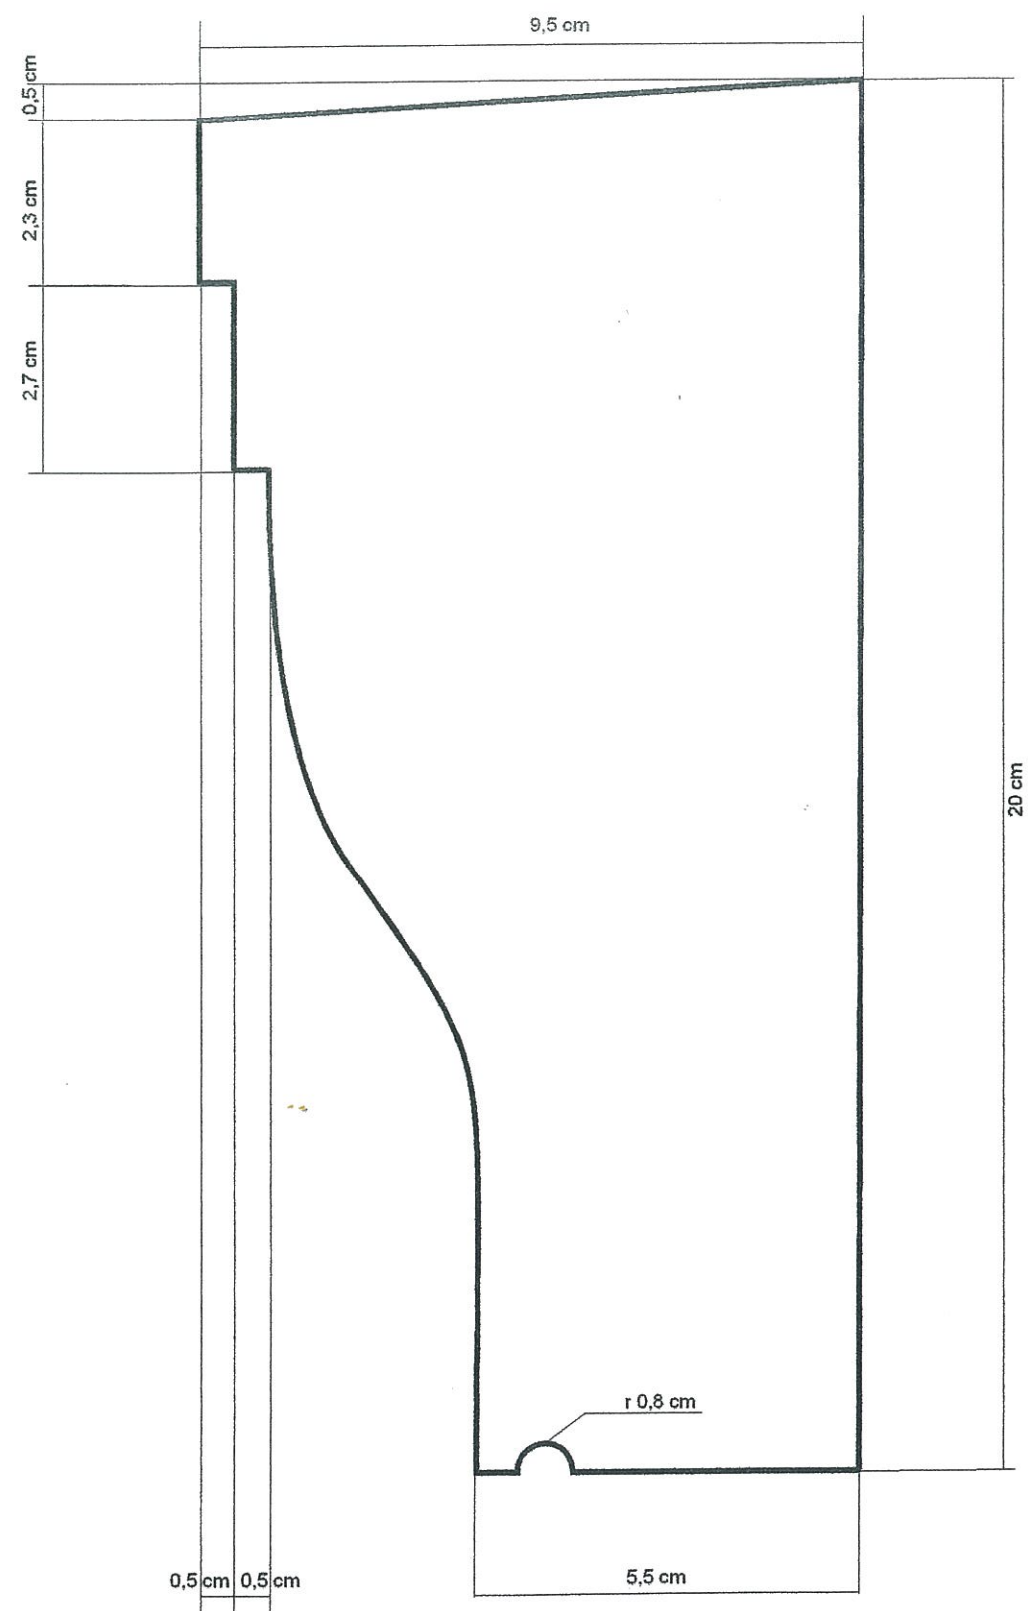

PODZIAŁKA 1:1


GZYMS NR 1 - NADOKIENNY

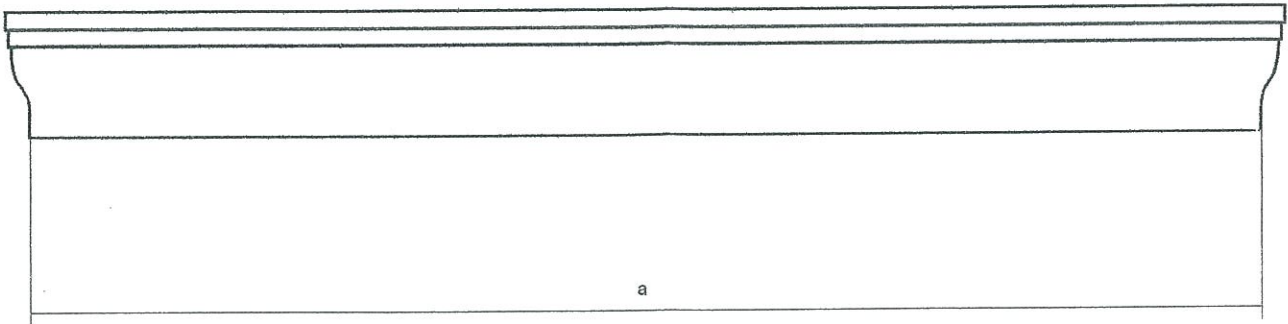

L.p.Okien	a [cm]	Liczba szt.
1	198	49
2	168	3
3	138	3
4	98	6

OPRACOWAŁ	IMIĘ I NAZWISKO	DATA	NR UPRAWNIENI	PODPIS
	inż.. Ryszard Małyszek	luty 2010 r..	A/PB/8300/242/82	
INWESTOR	Gmina Bobolice z siedzibą przy ul. Ratuszowej 1, 76 - 020 Bobolice			
NAZWA ZADANIA	"Termomodernizacja budynku Urzędu Miejskiego w Bobolicach"			
NAZWA RYSUKU	element dekoracyjny - gzyms nr 1 nadokienny			
SKALA 1 : 10	NR RYS. 9	FORMAT RYSUNKU : A - 3		

ZWORNIK Z5 - NR 2

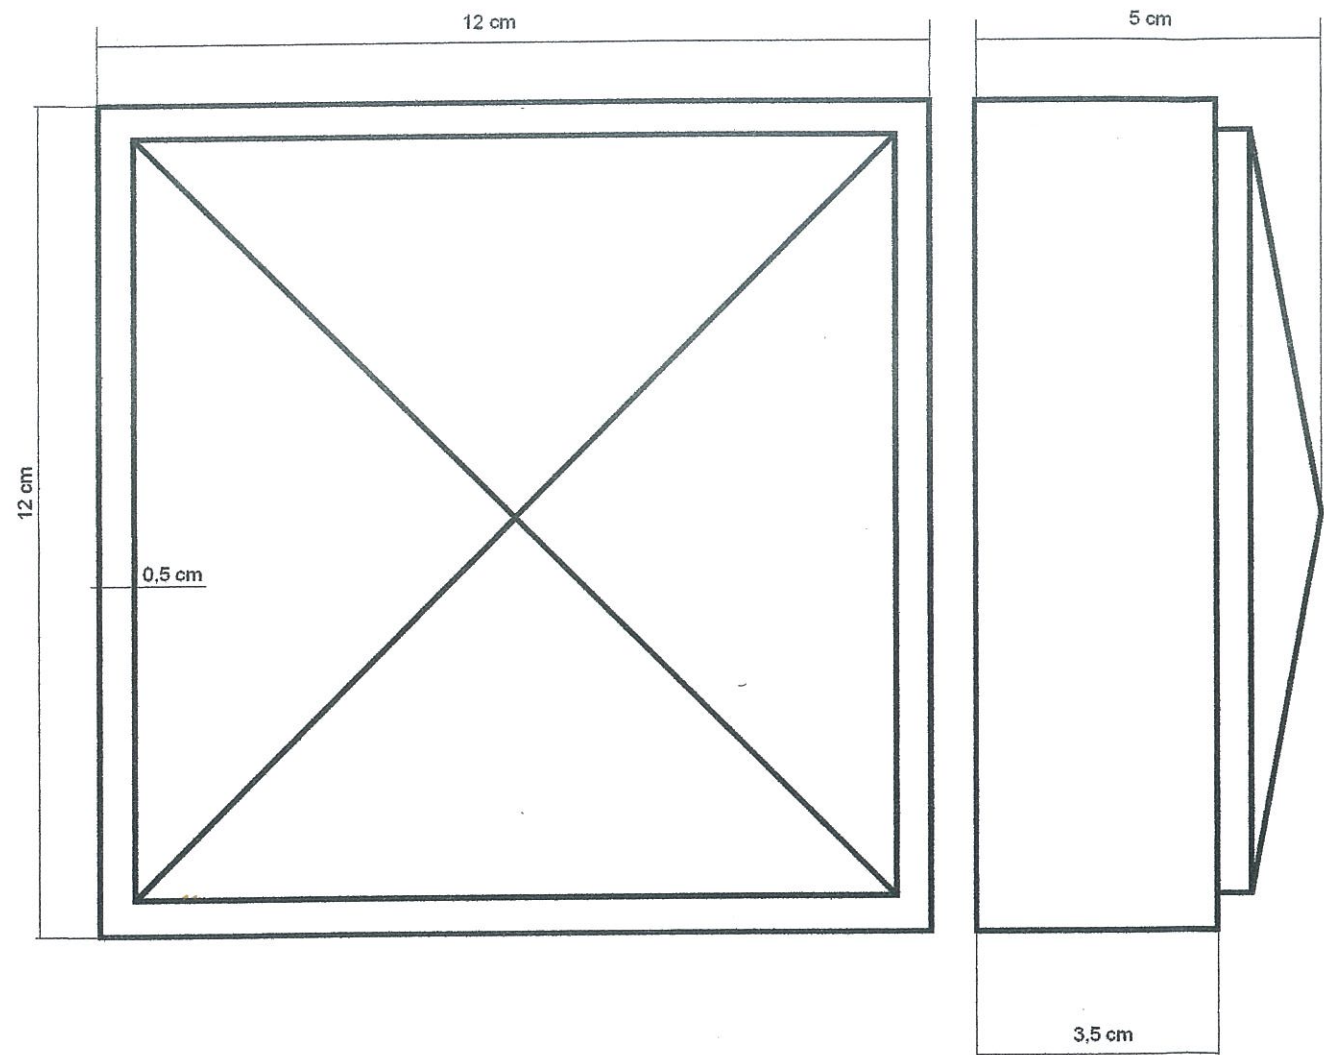

L.p.Okien	Liczba szt.
1	196
2	12
3	12
4	24


PODZIAŁKA 1:1

OPRACOWAŁ	IMIĘ I NAZWISKO	DATA	NR UPRAWNIEN	PODPIS
	inż.. Ryszard Małyszczek	luty 2010 r..	A/PB/8300/242/82	
INWESTOR	Gmina Bobolice z siedzibą przy ul. Ratuszowej 1, 76 - 020 Bobolice			
NAZWA ZADANIA	"Termomodernizacja budynku Urzędu Miejskiego w Bobolicach"			
NAZWA RYSUKU	element dekoracyjny - zwornik Z 5 nr 2			
SKALA 1 : 10	NR RYS. 10	FORMAT RYSUNKU : A - 3		

PROFIL LISTWY NR 3


a

L.p.Okien	a [cm]	Liczba szt.
1	170	49
2	140	3
3	110	3
4	70	6

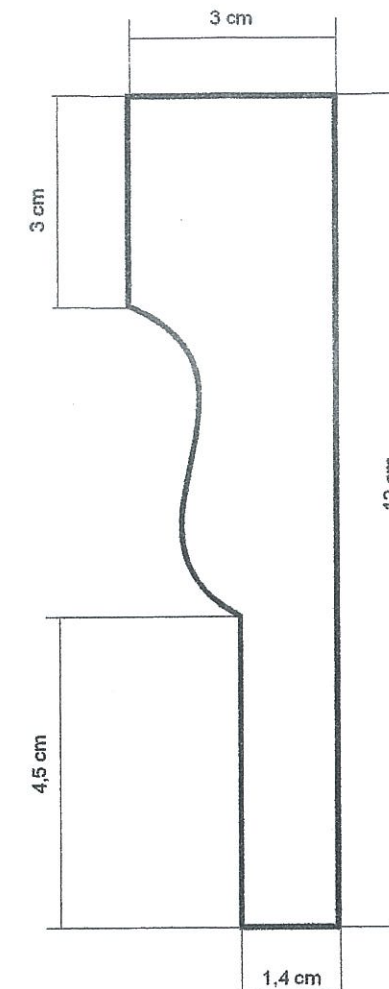

OPRACOWAŁ	IMIĘ I NAZWISKO	DATA	NR UPRAWNIENI	PODPIS
	inż.. Ryszard Małysek	luty 2010 r..	A/PB/8300/242/82	
INWESTOR	Gmina Bobolice z siedzibą przy ul. Ratuszowej 1, 76 - 020 Bobolice			
NAZWA ZADANIA	"Termomodernizacja budynku Urzędu Miejskiego w Bobolicach"			
NAZWA RYSUKU	element dekoracyjny - listwa nr 3 pozioma			
SKALA 1 : 10	NR RYS. 11	FORMAT RYSUNKU : A - 3		


LISTWA NR 3 - PIONOWA

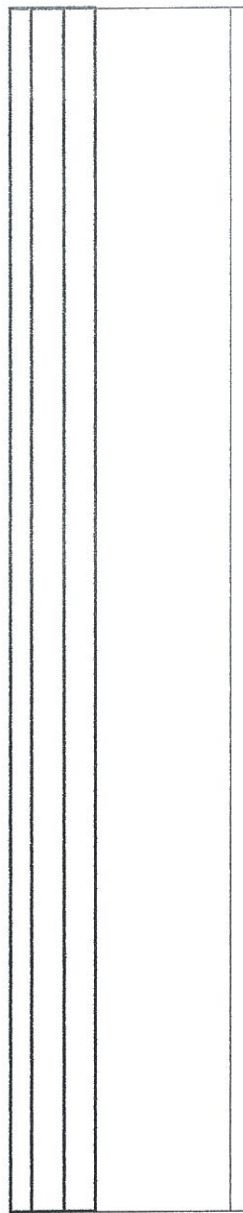

L.p.Okien	a [cm]	Liczba szt.
1	128	98
2	98	6
3	98	6
4	58	12


OPRACOWAŁ	IMIĘ I NAZWISKO	DATA	NR UPRAWNIENI	PODPIS
	inż.. Ryszard Małyszek	luty 2010 r..	A/PB/8300/242/82	
INWESTOR	Gmina Bobolice z siedzibą przy ul. Ratuszowej 1, 76 - 020 Bobolice			
NAZWA ZADANIA	"Termomodernizacja budynku Urzędu Miejskiego w Bobolicach"			
NAZWA RYSUKU	element dekoracyjny - listwa nr 3 pionowa			
SKALA 1 : 10	NR RYS. 12	FORMAT RYSUNKU : A - 3		

GZYMS NR 4 - PODPARAPETOWY

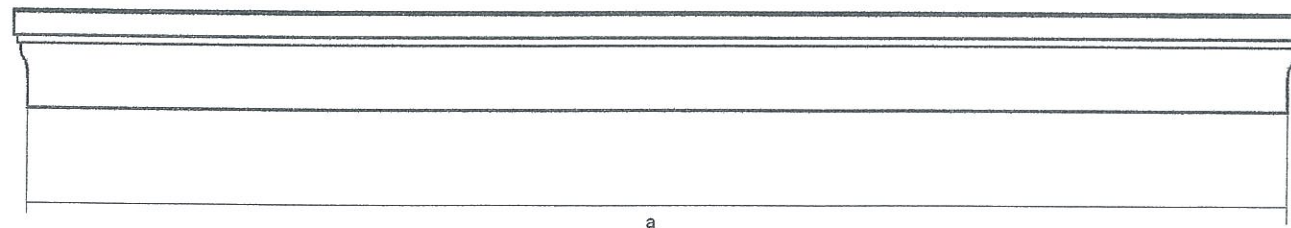


L.p.Okien	a [cm]	Liczba szt.
1	194	49
2	164	3
3	134	3
4	94	6

PROFIL GZYMSU NR 4 - PODPARAPETOWY

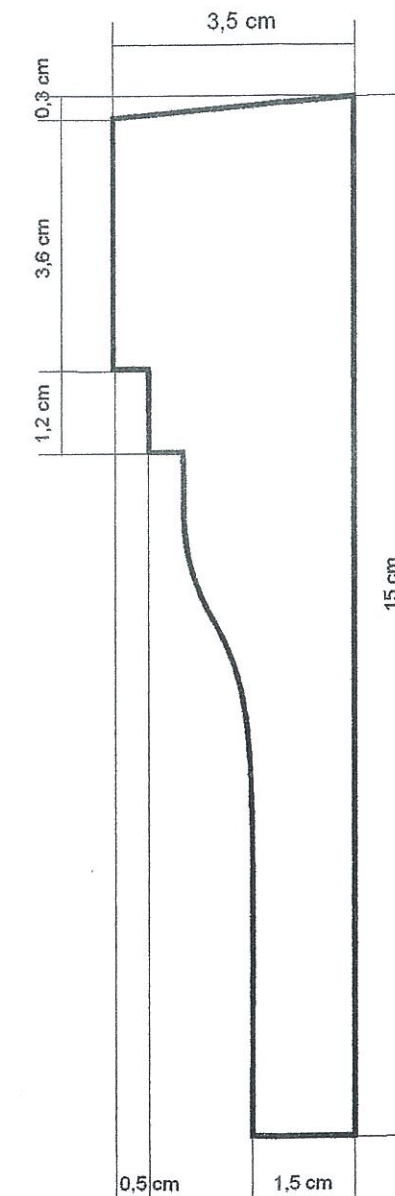


OPRACOWAŁ	IMIĘ I NAZWISKO	DATA	NR UPRAWNIENI	PODPIS
	inż.. Ryszard Małyszczek	luty 2010 r..	A/PB/8300/242/82	
INWESTOR	Gmina Bobolice z siedzibą przy ul. Ratuszowej 1, 76 - 020 Bobolice			
NAZWA ZADANIA	"Termomodernizacja budynku Urzędu Miejskiego w Bobolicach"			
NAZWA RYSUNKU	element dekoracyjny - gzyms nr 4 podparapetowy			
SKALA 1 : 1	NR RYS. 13	FORMAT RYSUNKU : A - 3		

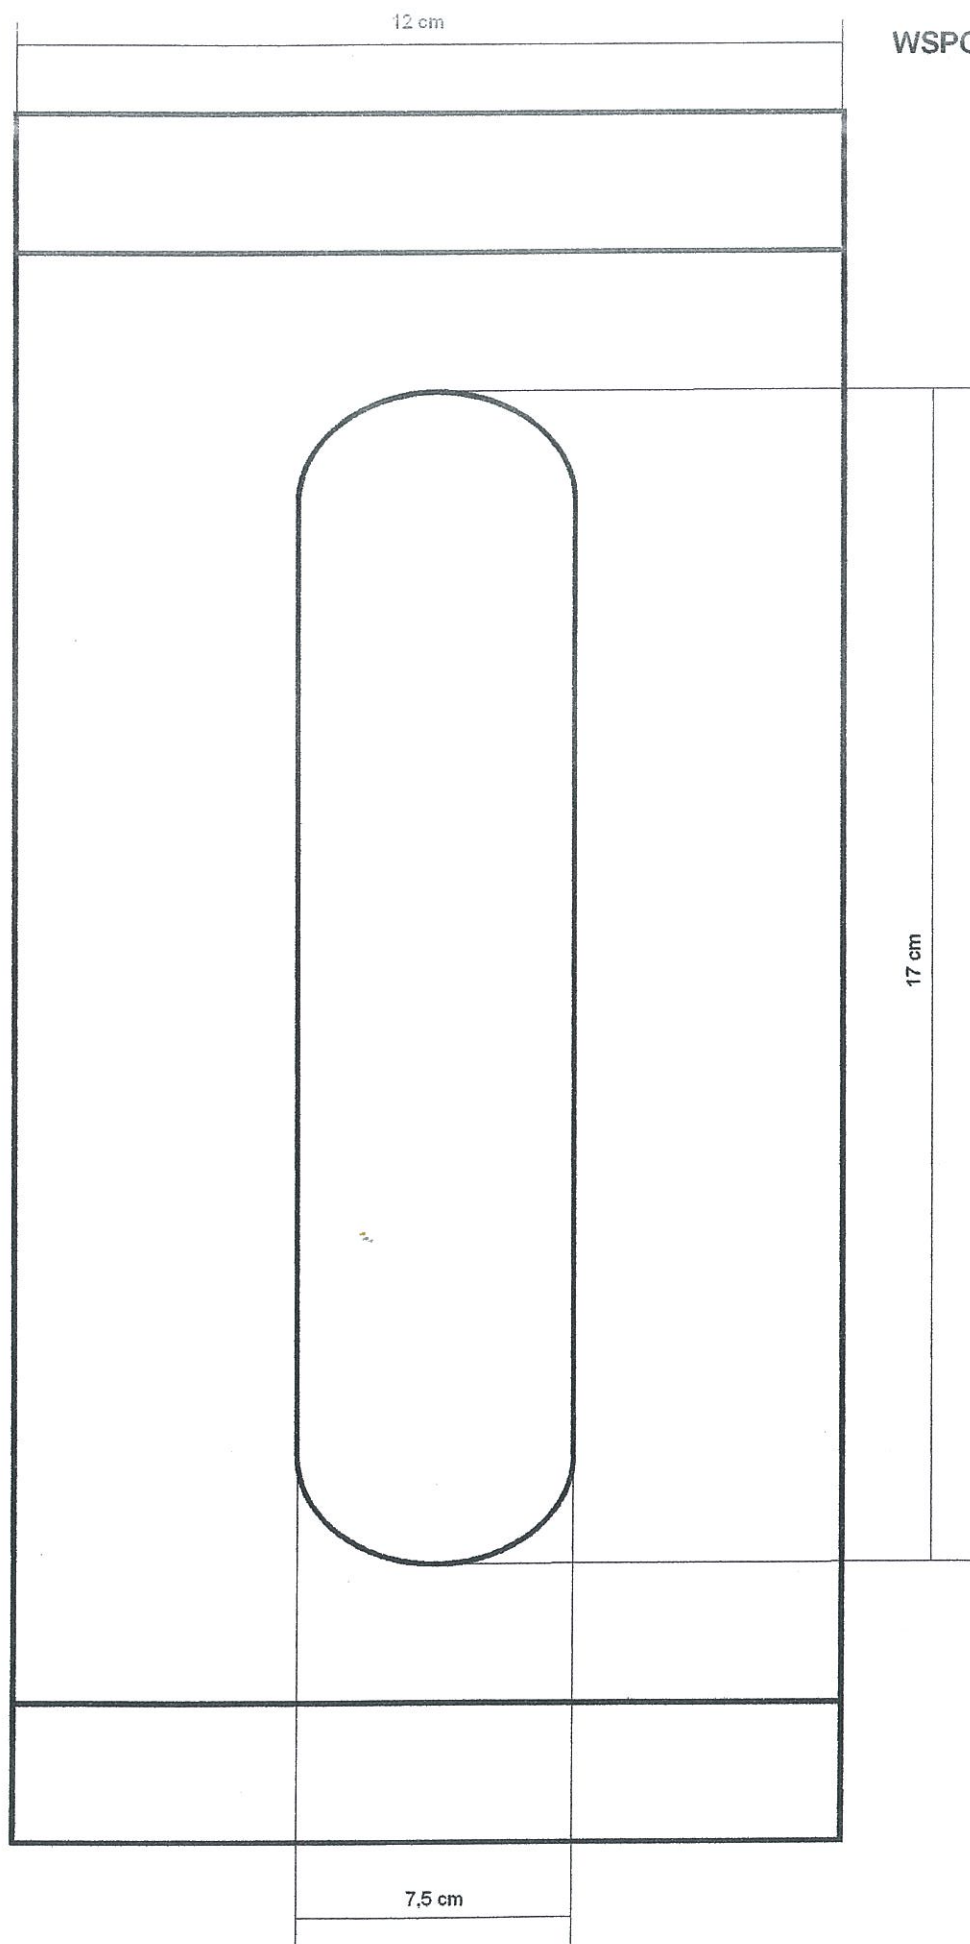

WSPORNIK 67 - NR 5


PODZIAŁKA 1:1

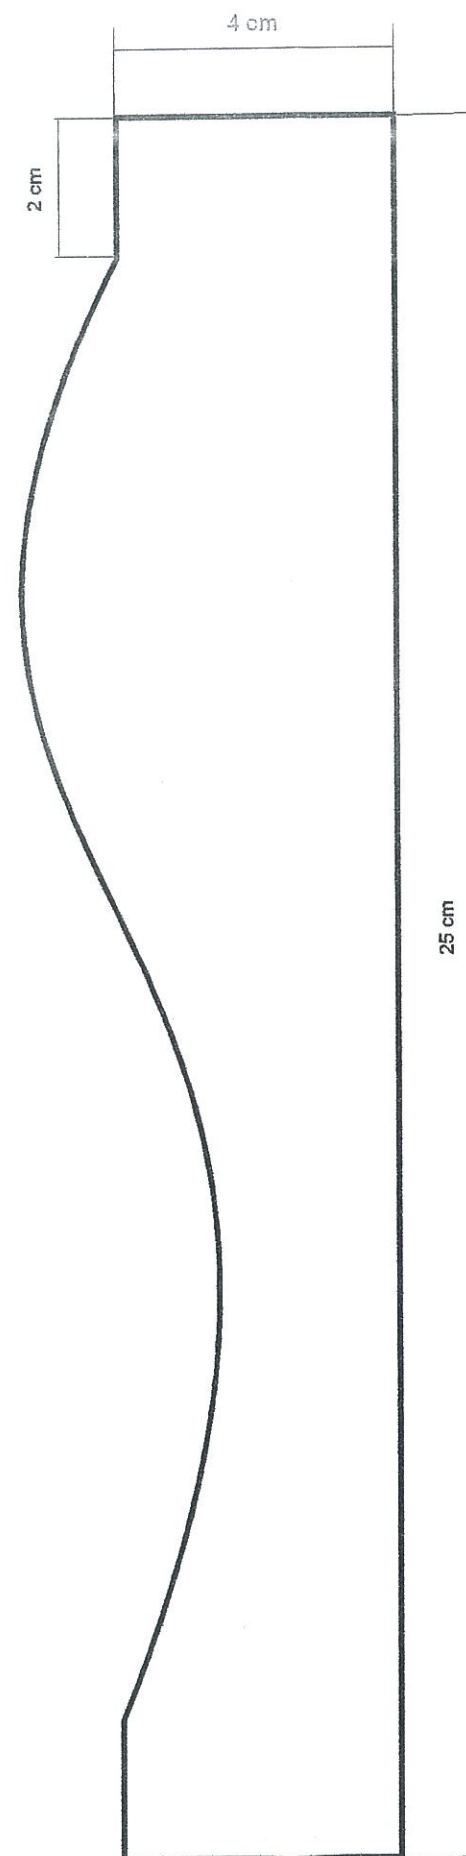


PROFIL WSPORNIKA 67 - NR 5

OPRACOWAŁ	IMIE I NAZWISKO	DATA	NR UPRAWNIENI	PODPIS
	inż. Ryszard Małyszczek	luty 2010 r..	A/PB/8300/242/82	
INWESTOR	Gmina Bobolice z siedzibą przy ul. Ratuszowej 1, 76 - 020 Bobolice			
NAZWA ZADANIA	"Termomodernizacja budynku Urzędu Miejskiego w Bobolicach"			
NAZWA RYSUNKU	element dekoracyjny - wspornik 67 nr 5			
SKALA 1 : 1	NR RYS. 14	FORMAT RYSUNKU : A - 3		

L.p.Okien	Liczba szt.
1	98
2	6
3	6
4	12

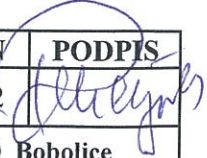
OPRACOWAŁ	IMIĘ I NAZWISKO	DATA	NR UPRAWNIEN	PODPIS
	inż.. Ryszard Małyszek	luty 2010 r..	A/PB/8300/242/82	
INWESTOR	Gmina Bobolice z siedzibą przy ul. Ratuszowej 1, 76 - 020 Bobolice			
NAZWA ZADANIA	"Termomodernizacja budynku Urzędu Miejskiego w Bobolicach"			
NAZWA RYSUKU	element dekoracyjny - wspornik 67 nr 5 zestawienie			
SKALA	NR RYS. 14 a	FORMAT RYSUNKU : A - 3		

PROFIL GZYMSU NR 1 - MIĘDZYKONDYGNACYJNY / DACHOWY

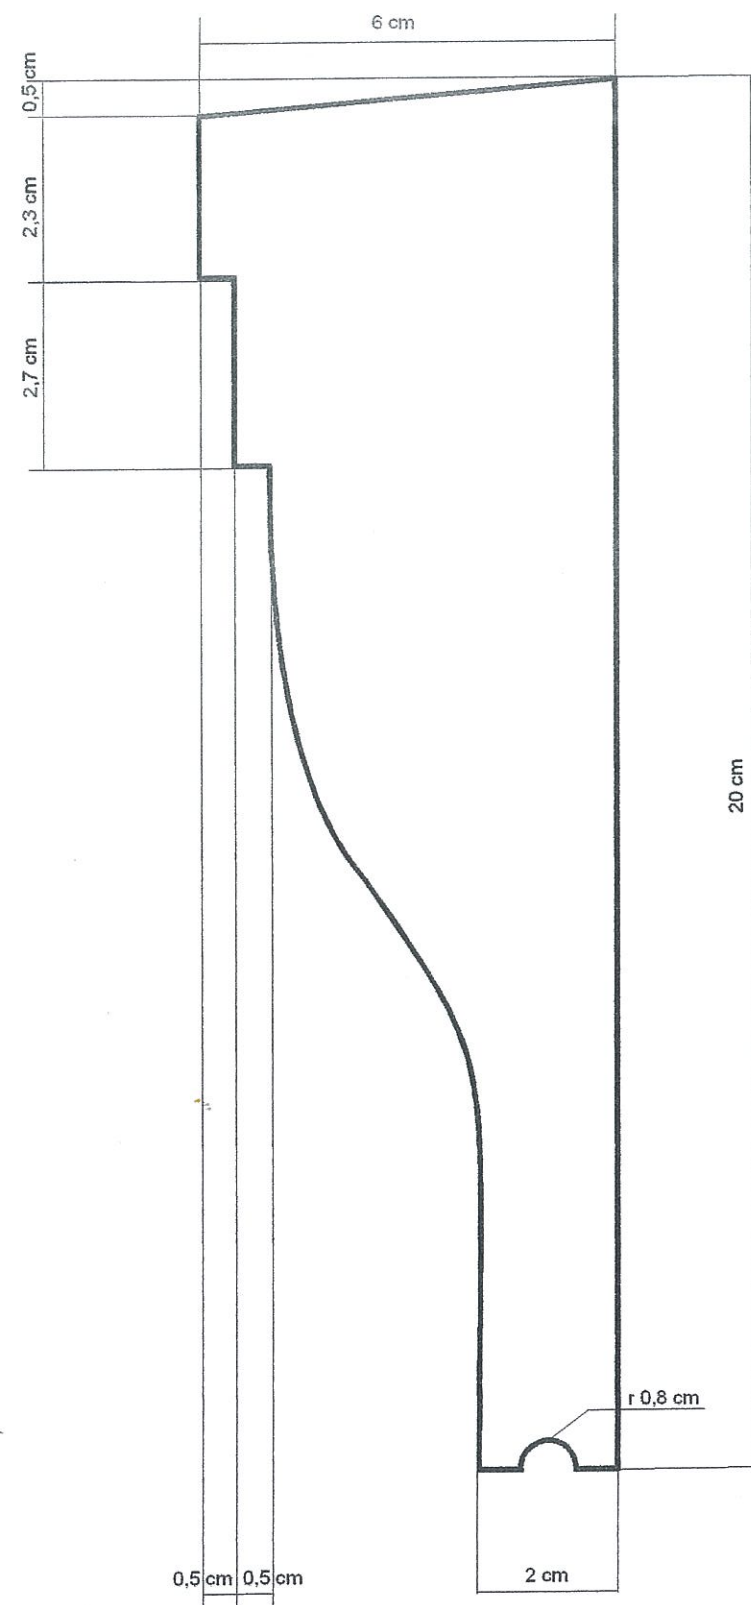

PODZIAŁKA 1:1


GZYMS NR 1 - MIĘDZYKONDYGNACYJNY / DACHOWY

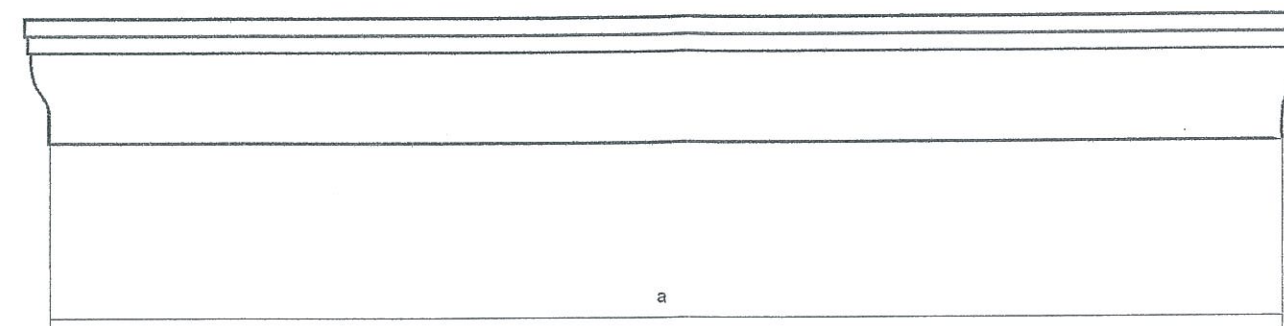

Elewacja	a [m]	Liczba szt.
PÓŁNOCNA (+ boki reliefu / przód tympanonu i balkonu)	27,7 (w tym naddatek +1m)	3
POŁUDNIOWA	27,2 (w tym naddatek +0,5m)	3
WSCHODNIA ZACHODNIA	13,9 (w tym naddatek +0,5m)	6
TYMPANON (boki)	5	2
BALKON (boki)	1,5	2

OPRACOWAŁ	IMIĘ I NAZWISKO	DATA	NR UPRAWNIENÍ	PODPIS
	inż. Ryszard Małyszek	luty 2010 r..	A/PB/8300/242/82	
INWESTOR	Gmina Bobolice z siedzibą przy ul. Ratuszowej 1, 76 - 020 Bobolice			
NAZWA ZADANIA	"Termomodernizacja budynku Urzędu Miejskiego w Bobolicach"			
NAZWA RYSUNKU	element dekoracyjny - gzyms nr 1 międzykondygnacyjny/dachowy			
SKALA 1 : 10	NR RYS. 15	FORMAT RYSUNKU : A - 3		

PROFIL WSPORNIKA - pod balkonem

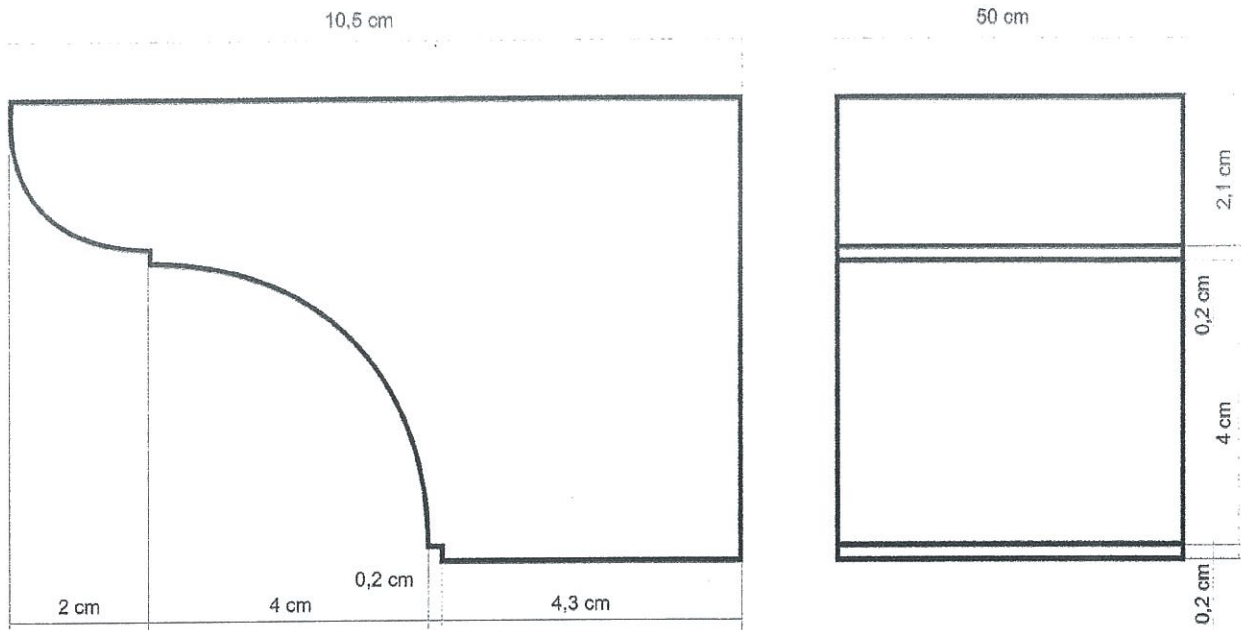



5 sztuk

PODZIAŁKA 1:3

OPRACOWAŁ	IMIĘ I NAZWISKO	DATA	NR UPRAWNIEN	PODPIS
	inż.. Ryszard Małyszek	luty 2010 r..	A/PB/8300/242/82	
INWESTOR	Gmina Bobolice z siedzibą przy ul. Ratuszowej 1, 76 - 020 Bobolice			
NAZWA ZADANIA	"Termomodernizacja budynku Urzędu Miejskiego w Bobolicach"			
NAZWA RYSUKU	element dekoracyjny - wspornik pod balkonem			
SKALA 1 : 3	NR RYS. 16	FORMAT RYSUNKU : A - 3		


LISTWA NR 3 - PODDACHOWA

PROFIL LISTWY NR 3 - PODDACHOWA

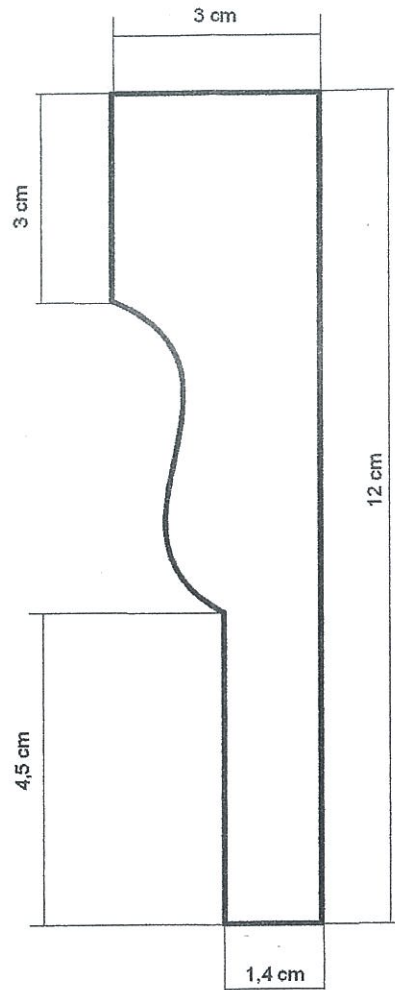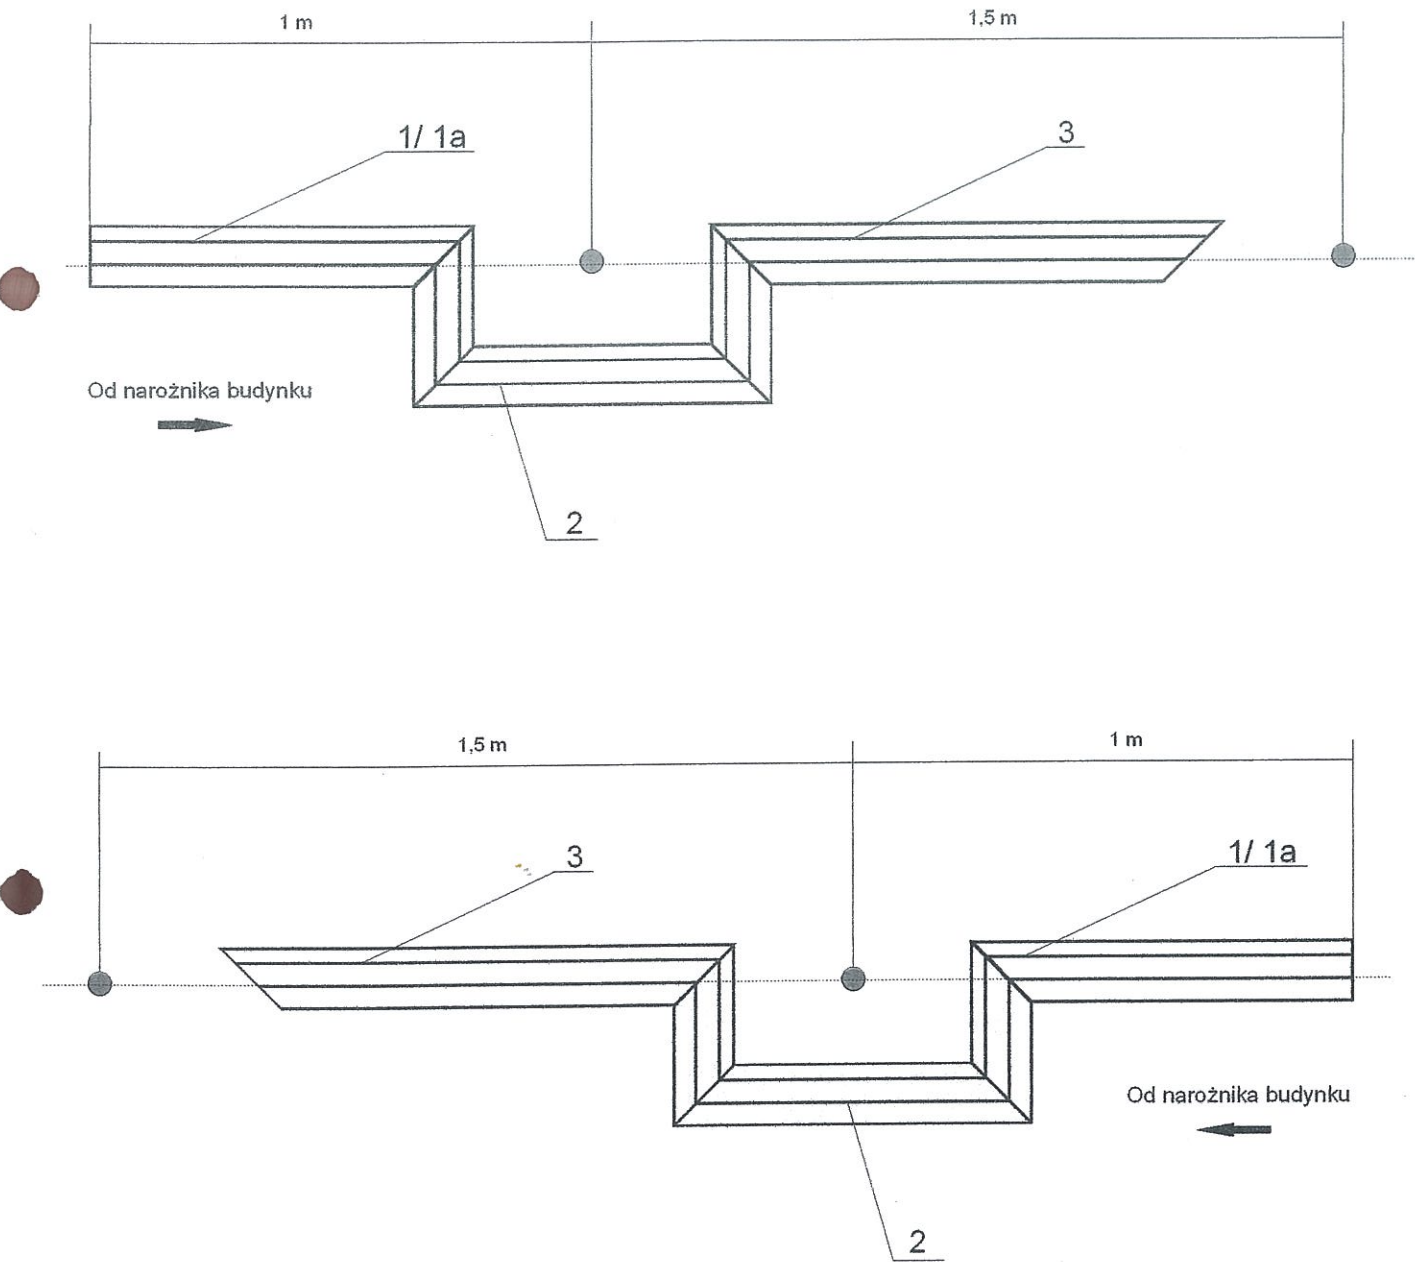


OPRACOWAŁ	IMIĘ I NAZWISKO	DATA	NR UPRAWNIENÍ	PODPIS
	inż. Ryszard Małyszek	luty 2010 r..	A/PB/8300/242/82	
INWESTOR	Gmina Bobolice z siedzibą przy ul. Ratuszowej 1, 76 - 020 Bobolice			
NAZWA ZADANIA	"Termomodernizacja budynku Urzędu Miejskiego w Bobolicach"			
NAZWA RYSUKU	element dekoracyjny - listwa nr 3 poddachowa			
SKALA prof. 1:1	NR RYS. 17	FORMAT RYSUNKU : A - 3		

ELEMENT 2

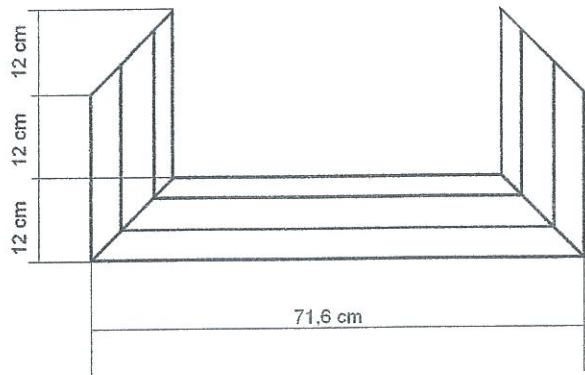


Elewacja	Liczba szt.
PÓŁNOCNA	14
POŁUDNIOWA	17
WSCHODNIA	8
ZACHODNIA	8
RAZEM	47

ELEMENT 1 - 4 sztuki (elewacja północna 2 szt. / elewacja południowa 2 szt.)

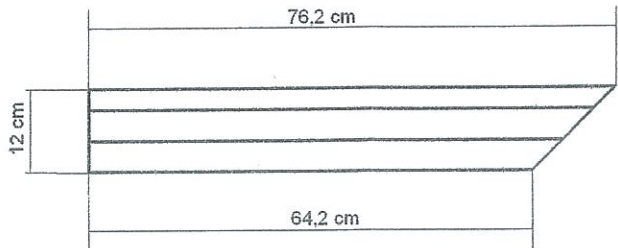

ELEMENT 1a - 4 sztuki (elewacja wschodnia 2 szt. / elewacja zachodnia 2 szt.)

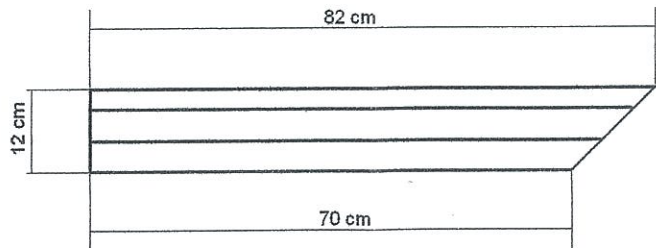


PODZIAŁKA 1:1

OPRACOWAŁ	IMIĘ I NAZWISKO	DATA	NR UPRAWNIENI	PODPIS
	inż.. Ryszard Małyszek	luty 2010 r..	A/PB/8300/242/82	
INWESTOR	Gmina Bobolice z siedzibą przy ul. Ratuszowej 1, 76 - 020 Bobolice			
NAZWA ZADANIA	"Termomodernizacja budynku Urzędu Miejskiego w Bobolicach"			
NAZWA RYSUKU	element dekoracyjny - listwa nr 3 poddachowa c.d.			
SKALA 1 : 10	NR RYS. 17 a	FORMAT RYSUNKU : A - 3		

LISTWA NR 3 - PODDACHOWA

ELEMENT 3


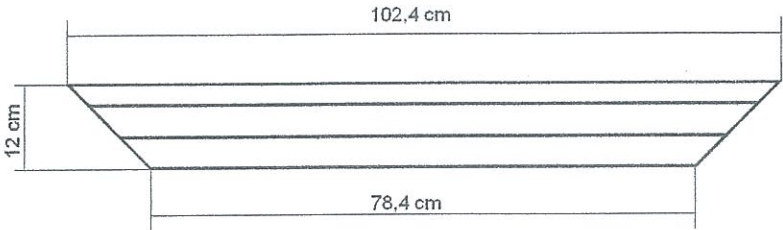


Elewacja	Liczba szt.
PÓŁNOCNA	14
POŁUDNIOWA	16
WSCHODNIA	8
ZACHODNIA	8
RAZEM	46

PODZIAŁKA 1:1

OPRACOWAŁ	IMIĘ I NAZWISKO	DATA	NR UPRAWNIENÍ	PODPIS
	inż.. Ryszard Małyszek	luty 2010 r..	A/PB/8300/242/82	
INWESTOR	Gmina Bobolice z siedzibą przy ul. Ratuszowej 1, 76 - 020 Bobolice			
NAZWA ZADANIA	"Termomodernizacja budynku Urzędu Miejskiego w Bobolicach"			
NAZWA RYSUKU	element dekoracyjny - listwa nr 3 poddachowa c.d.			
SKALA 1 : 10	NR RYS. 17 b	FORMAT RYSUNKU : A - 3		

ZESTAWIENIE STOLARKI DRZWIOWEJ

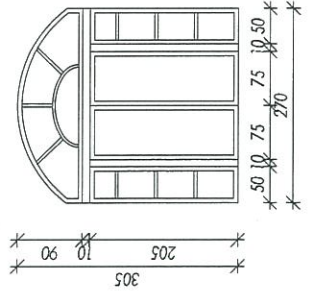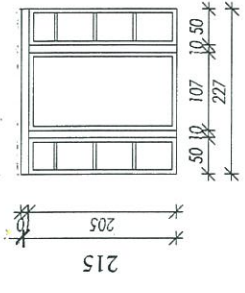oznaczenie na rysunku		DZ1 DORMA	D1 DORMA
rodzaj		aluminiowe	aluminiowe
schemat 1:100			
wymiar w świetle ościeży [cm]	S	270 (drzwi 150)	227 (drzwi 107)
	H	305 (drzwi 205)	215 (drzwi 205)
ogółem		1	1
opis		szklenie zespolone 4/1/4 PLANITHUR FUTUR NEUTRAL, bezpieczne P4; profil aluminiowy ciepły U=1.0	samozamkniętkacz, szklenie zespolone, 4/1/4 PLANITHUR FUTUR NEUTRAL bezpieczne P4;; profil aluminiowy ciepły, zamykanie kulkowe zatrzaskowe - zamek Winkhaus od zewnątrz i wewnątrz uchwyty ze stali nierdzewnej, zawiasy ze stali nierdzewnej
uwagi		automatyczne drzwi rozsuwane (po owtarciu drzwi w świetle 105) z możliwością trwałego zamknięcia na klucz UWAGA: montaż drzwi umożliwiający przesunięcie drzwi na ścianę (naświetla zlicowane od środka z murem)	
kolor		kolor taki sam jak okien	złoty dąb


UWAGA!
1. PRZED ZAMÓWIENIEM
STOLARKIWSZYSTKIE
WYMIARY NALEŻY
ZWERYFIKOWAĆ NA BUDOWIE
2. ZWORNIK DRZWI NIE MOŻE BYĆ
NIŻSZY OD GÓRNEJ RAMY OKNA

oraz DZ 2
drzwi zewnętrzne pełne aluminiowe,
termoizolowane DORMA
wymiar w świetle ościeży:
S – 107 cm H – 205 cm
prawo, dwa zamki z zestawem po 5 kluczy

OPRACOWAŁ	IMIE I NAZWISKO	DATA	NR UPRAWNIEN	PODPIS
INWESTOR	inż.. Ryszard Małyszczek	luty 2010 r.	A/PB/8300/242/82	
NAZWA ZADANIA	Gmina Bobolice z siedzibą przy ul. Ratuszowej 1, 76 - 020 Bobolice			
NAZWA RYSUNKU	"Termomodernizacja budynku Urzędu Miejskiego w Bobolicach"			
SKALA 1 : 100	NR RYS. 19	FORMAT RYSUNKU : A - 3		

oraz DZ 2
drzwi zewnętrzne pełne aluminiowe,
termoizolowane DORMA
wymiar w świetle ościeży:
S – 107 cm H – 205 cm
prawo, dwa zamki z zestawem po 5 kluczy

Połączenia

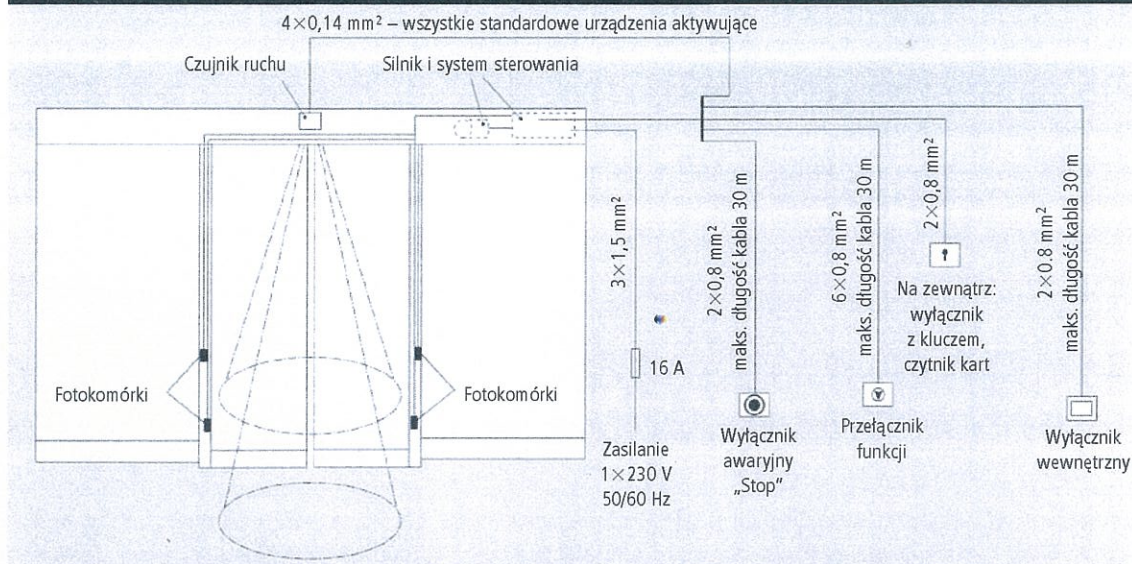

Specyfikacja ofertowa napędu ES 200 Easy

Napęd do automatycznych drzwi przesuwanych

- () jednokrzydłowy () dwukrzydłowy
() wysokość 150 mm () wysokość 100 mm

Wymiary (H×T): 150/100×180 mm

Sterowanie mikroprocesorowe, samoczynny, kiedy pojawia się przeszkoda zwolniony ruch powrotny.

Szerokość przejścia: jednokrzydłowe 700 – 3000 mm
dwukrzydłowe 800 – 3000 mm

Masa skrzydeł: Jednokrzydłowe maks. 1×100 kg
dwukrzydłowe maks. 2×85 kg

Funkcje przełącznika:

wyłączone, automatyka, stałe otwarcie, wyjście, otwarcie częściowe, wyłącznik bank-nocą, wyłącznik awaryjny. Podstawowe parametry drzwi regulowane z użyciem przycisków i wyświetlacza. Wybór awaryjnego otwierania lub zamykania w przypadku zaniku napięcia (w opcji z pakietem baterii).

Prodkowane zgodnie z wytycznymi i przepisami BGR 232, UW i VDE (CE) dla okien, drzwi i bram z napędem elektrycznym. Projektowane i testowane zgodnie normami DIN V18650 (prEN 12650).

Produkcja certyfikowana według normy ISO 9001/2000.

Zasilanie: 230 V 50/60 Hz

() Wyłącznik awaryjny, instalacja:

- () zewnętrzny natynkowy w obudowie
() zewnętrzny podtynkowy
() wewnętrzny
() zewnętrzny z podwójnym gniazdem
() z szybką

Wypożyczenie dodatkowe:

- () Pakiet baterii do awaryjnego otwierania lub zamykania

Czujniki aktywujące:

- () Radary: () z czułością kierunkową () szt.
() bez czułości kierunkowej () szt.
() inne () szt.
() fotokomórki, (bariery świetlne) () kpl.

Ryglowanie:

- () rygiel elektromechaniczny, bistabilny
() czujnik zamknięcia,
() czujnik położenia drzwi,
() otwieranie ręczne

Kolor obudowy napędu:


- () surowe aluminium
() srebrna anoda
() RAL

Wymiary napędu:

Długość całkowita B = mm
Szerokość przejścia LW =mm
B = 2×LW + 200 mm

OPRACOWAŁ	IMIĘ I NAZWISKO	DATA	NR UPRAWNIENI	PODPIS
	inż.. Ryszard Małyszek	luty 2010 r.	A/PB/8300/242/82	
INWESTOR	Gmina Bobolice z siedzibą przy ul. Ratuszowej 1, 76 - 020 Bobolice			
NAZWA ZADANIA	"Termomodernizacja budynku Urzędu Miejskiego w Bobolicach"			
NAZWA RYSUNKU	schemat zasilania drzwi zewnętrznych przesuwanych			
SKALA xxxxxxxx	NR RYS. 20	FORMAT RYSUNKU : A - 3		

SCHODY WEJŚCIA GŁÓWNEGO DO BUDYNKU

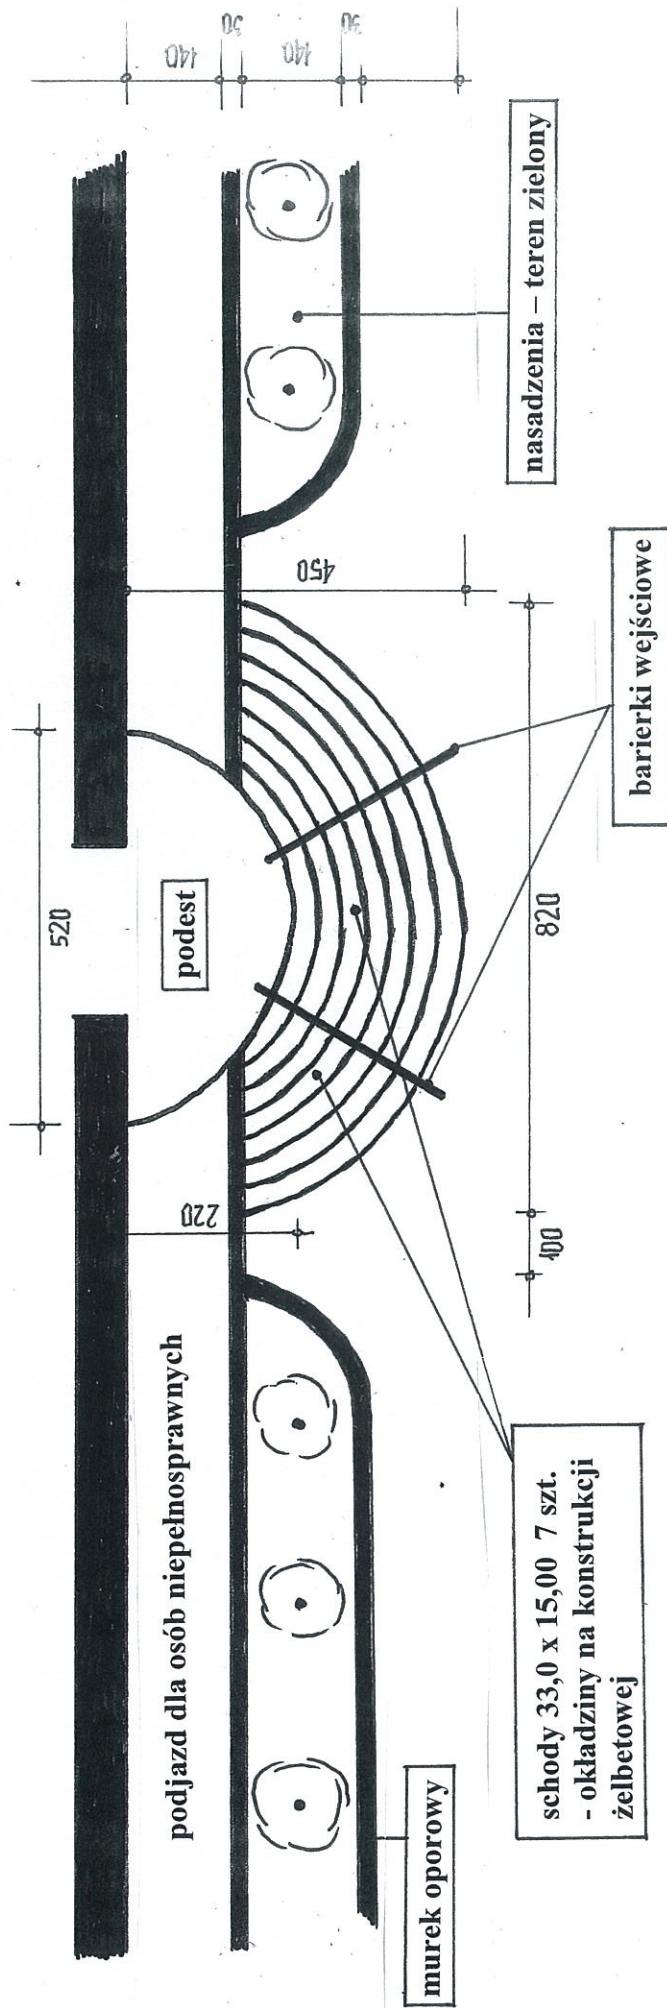

OPRACOWAŁ	IMIE I NAZWISKO	DATA	NR UPRAWNIENI	PODPIS
	inż.. Ryszard Małyszczek	luty 2010 r.	A/PB/8300/242/82	<i>[Signature]</i>
INWESTOR	Gmina Bobolice z siedzibą przy ul. Ratuszowej 1, 76 - 020 Bobolice			
NAZWA ZADANIA	"Termomodernizacja budynku Urzędu Miejskiego w Bobolicach"			
NAZWA RYSUNKU	rzut - schody wejścia głównego do budynku			
SKALA 1 : 100	NR RYS. 21	FORMAT RYSUNKU : A - 4		