


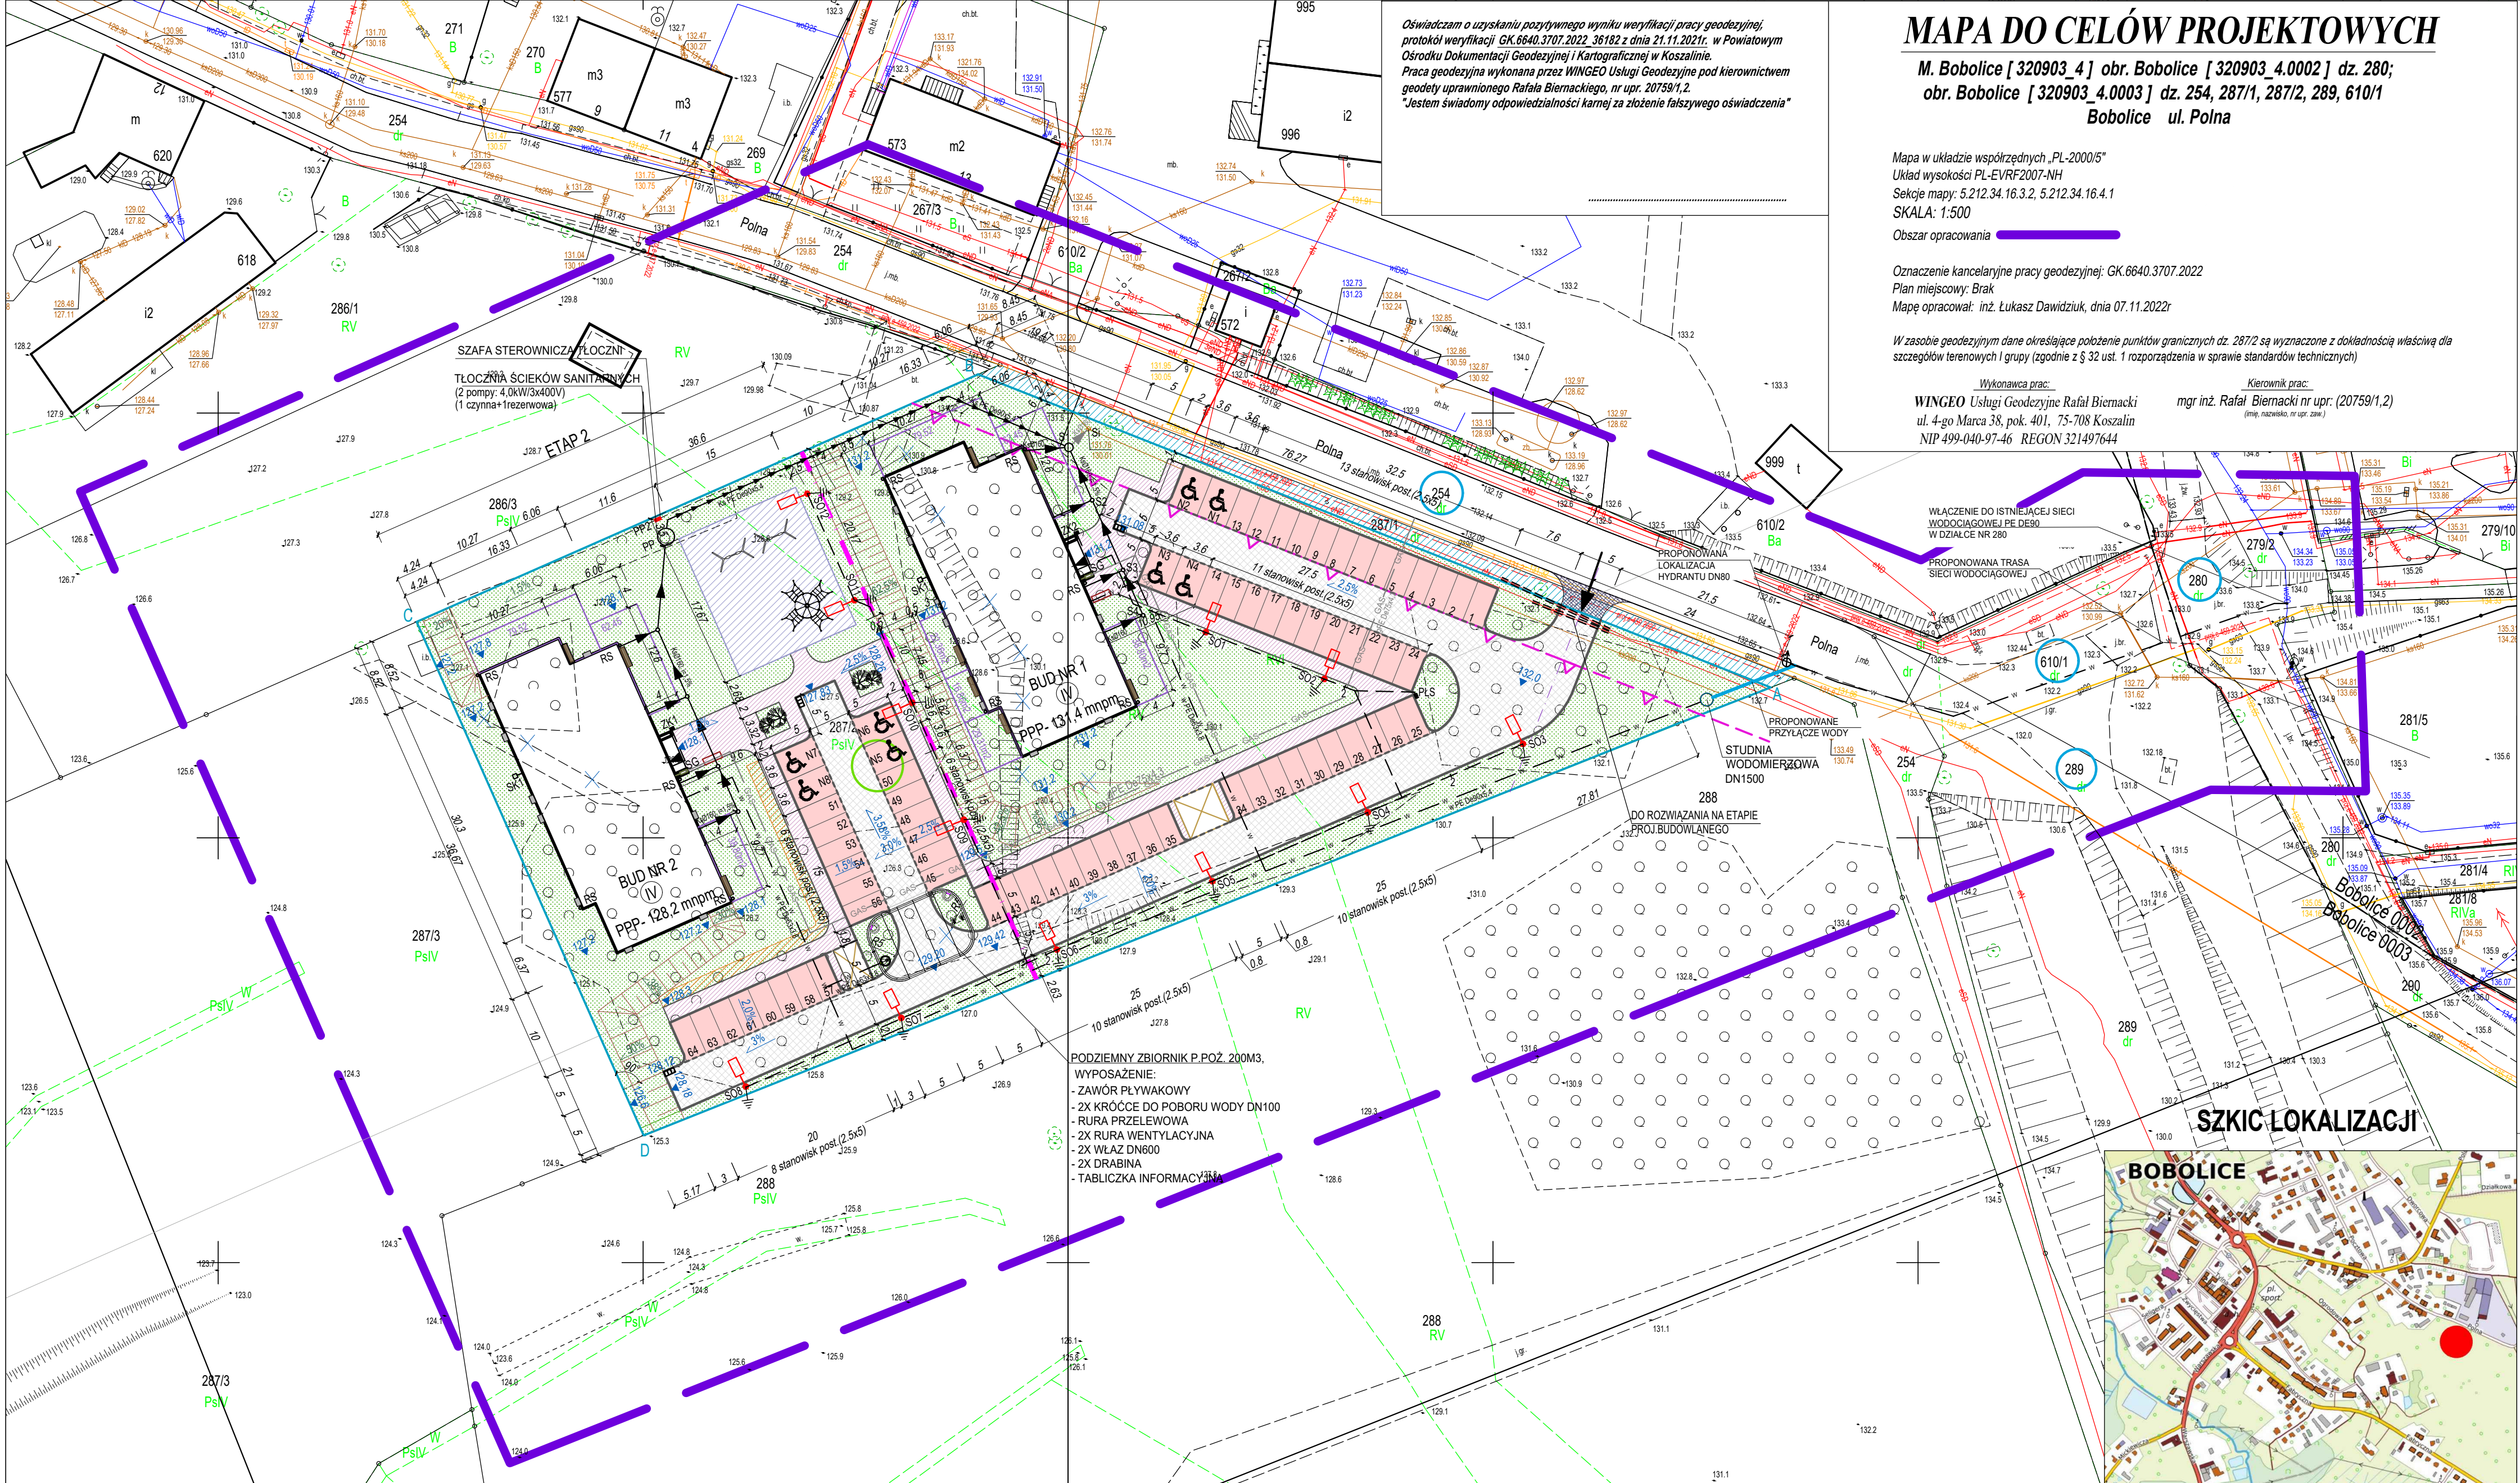

Oświadczam o uzyskaniu pozytywnego wyniku weryfikacji pracy geodezyjnej, protokół weryfikacji GK.6640.3707.2022_36182 z dnia 21.11.2021r. w Powiatowym Ośrodku Dokumentacji Geodezyjnej i Kartograficznej w Koszalinie.
Praca geodezyjna wykonana przez WINGEO Usługi Geodezyjne pod kierownictwem geodety uprawnionego Rafała Biernackiego, nr upr. 20759/1,2
"Jestem świadomy odpowiedzialności karnej za złożenie fałszywego oświadczenia"

MAPA DO CELÓW PROJEKTOWYCH

M. Bobolice [320903_4] obr. Bobolice [320903_4.0002] dz. 280;
obr. Bobolice [320903_4.0003] dz. 254, 287/1, 287/2, 289, 610/1
Bobolice ul. Polna

Mapa w układzie współrzędnych „PL-2000/5”
Układ wysokości PL-EVRF2007-NH
Sekcje mapy: 5.212.34.16.3.2, 5.212.34.16.4.1
SKALA: 1:500
Obszar opracowania

Oznaczenie kancelaryjne pracy geodezyjnej: GK.6640.3707.2022
Plan miejscowy: Brak
Mapę opracował: inż. Łukasz Dawidziuk, dnia 07.11.2022r

W zasobie geodezyjnym dane określające położenie punktów granicznych dz. 287/2 są wyznaczone z dokładnością właściwą dla szczegółów terenowych I grupy (zgodnie z § 32 ust. 1 rozporządzenia w sprawie standardów technicznych)

Wykonawca prac:
WINGEO Usługi Geodezyjne Rafał Biernacki
ul. 4-go Marca 38, pok. 401, 75-708 Koszalin
NIP 499-040-97-46 REGON 321497644

Kierownik prac:
mgr inż. Rafał Biernacki nr upr.: (20759/1,2)
(imię, nazwisko, nr upr. zaw.)

WŁĄCZENIE DO ISTNIEJĄCEJ SIECI
WODOCİĄGOWEJ PE DE90
W DZIAŁCE NR 280

PROPONOWANA TRASA
LOKALIZACJA
HYDRANTU DN80

PROPONOWANE
PRZYŁĄCZE WODY

STUDNIA
WODOMIERNICZOWA
DN1500

DO ROZWIĄZANIA NA ETAPIE
PROJ. BUDOWLANEGO



PODZIEMNY ZBIORNIK P.POŻ. 200M3,
WYPOSAŻENIE:
- ZAWÓR PŁYKAWY
- 2X KRÓTCE DO POBORU WODY DN100
- RURA PRZELEWOWA
- 2X RURA WENTYLACYJNA
- 2X WŁAZ DN600
- 2X DRABINA
- TABLICZKA INFORMACYJNA

- OZNACZENIA:
- BUDYNKI MIESZKALNE WIELORODZINNE WRAZ Z URZĄDZENIAMI BUDOWLANymi
BOBOLICE UL. POLNA DZ. NR 287/2 OBR. EWID. 0003-3 M. BOBOLICE
- A.B.C.D.
- DZIAŁKA NR 287/1
- NIEPRZEKACZALNA LINIA ZABUDOWY
- NUMER GEODEZYJNY DZIAŁKI
- PROJEKTOWANE BUDYNKI MIESZKALNE WIELORODZINNE NR 1 (ETAP 1)
I NR 2 (ETAP 2) - POW. ZABUDOWY OBU BUDYNKÓW 2x568,74=1 137,48m²
- PROJEKTOWANE WEJŚCIE DO PROJEKTOWANYCH BUDYNKÓW
MIESZKALNYCH WIELORODZINNYCH
- LICZBA KONDYGNACJI
- PROJEKTOWANY ZJAZD NA DZIAŁKĘ 287/2
- PROJEKTOWANE DROGI WEWNĘTRZNE JAKO CIĄGI PIESZO-JEJDNE
- CHODNIKI
- PROJEKTOWANE STANOWISKA POSTOJOWE 2,5x5M (POW. TERENU
UTWARDZ. POD STANOWISKA POSTOJOWE - 800,0m²)
- PROJEKTOWANE STANOWISKA DLA POJAZDÓW ZOPATRZONYCH W KARTĘ
PARKING 3,6x5M (POW. TERENU UTWARDZ. POD STAN. POSTOJ. NIEP. - 144,0m²)
- POWIERZCHNIA BIOLOGICZNIE CZYNNA, PROJEKTOWANA ZIELEŃ
GRUNTOWA (DRZEWIA, KRZEWY, TRAWNIKI) - 3 197,04m²
- PROJEKTOWANA ZIELEŃ GRUNTOWA URZĄDZONA (DRZEWIA, KRZEWY)
- PZ- POWIERZCHNIA PRZEZNACZONA NA MIEJSCE REKREACJI
PLAC ZABAW - 265,07m²
- PROJEKTOWANA LOKALIZACJA MIEJSCA NA POJEMNIKI NA ODPADY
STAŁE Z MOŻLIWOŚCIĄ SEGREGACJI - POW. - 40,0m²
- PROJEKTOWANE OGRODZENIE OGRODKÓW PRZYŁOKALOWYCH
(METRAŻ OGRODKA PRZYŁOKALOWEGO)
- PROJEKTOWANE STOKI NA ROWERY
- PROJEKTOWANE OGRODY DESZCZOWE

POWIERZCHNIA ZABUDOWY - 15,62%
(DO 20% POW. DZIAŁKI BUDOWLANEJ
- warunek spełniony)

POWIERZCHNIA BIOL. CZYNNA - 43,9%
(MIN. 25% POW. DZIAŁKI BUDOWLANEJ
- warunek spełniony)

ZALĄCZNIK NR 2 KONCEPCJA ZAGOSPODAROWANIA TERENU SKALA 1:500

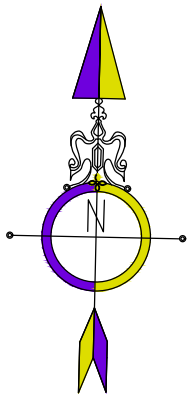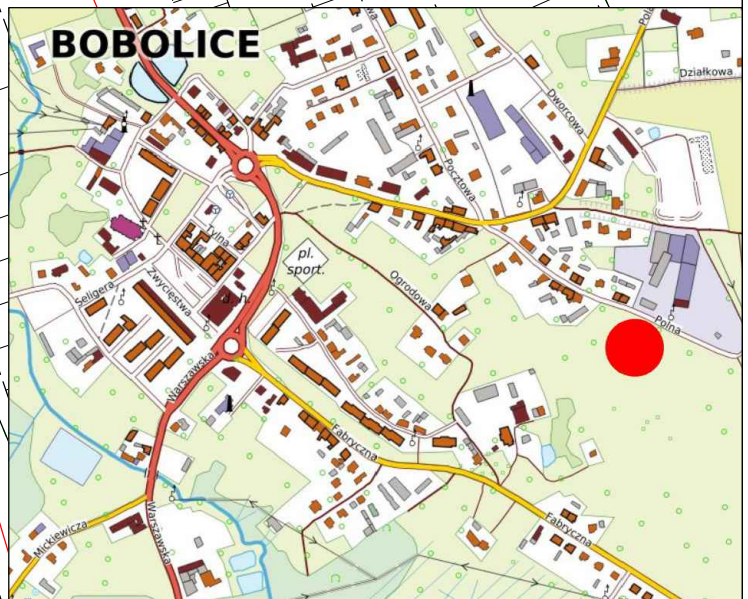

NAZWA OBIEKTU BUDOWLANEGO	
BUDYNKI MIESZKALNE WIELORODZINNE WRAZ Z URZĄDZENIAMI BUDOWLANymi Bobolice, ul. Polna; działka nr 287/2; obręb ewidencyjny 0003-3 M. Bobolice	
INWESTOR	
Społeczna Inicjatywa Mieszkaniowa "KZN-Zachodniopomorskie" Spółka z o.o. ul. Partyzantów 17/417B, 75-411 Koszalin	
PROJEKTANT	PODPIS
mgr inż. arch. Beata Piotrowska upr. nr 63/Sz/2000	
OPRACOWANIE	
mgr Agnieszka Dziębowska	
TYTUŁ RYSUNKU	SKALA
KONCEPCJA ZAGOSPODAROWANIA DZIAŁKI	1:500
DATA	NR RYSUNKU
2022.09.15	PZT_1