



PROJEKT WIATY REKREACYJNEJ W MIEJSCOWOŚCI CHEŁM	
GMINA RUDNA	
	SKALA 1:50
RZUT PRZYZIEMIA	
DANE	BRANŻA: ARCHITEKTURA
INWESTORA: PL. ZWYCIĘSTWA 15, 59-305 RUDNA	NR RYSUNKU: A1
ADRES: CHEŁM, DZ. NR 135/2	
BUDOWY: GM. RUDNA	CZERWIEC 2021
PROJEKTOWAŁ: mgr inż. arch. Maciej Pindur 149/02 i 646/86 Spec. architektoniczna	PODPIS:
Pracownia Projektowa "PIK" S.C. Anna i Maciej PINDUROWIE 44-240 ŻORY, ul. Szeroka 24 tel. 0*32 434-42-20 www.pik.pl e-mail: biuro@pik.pl	

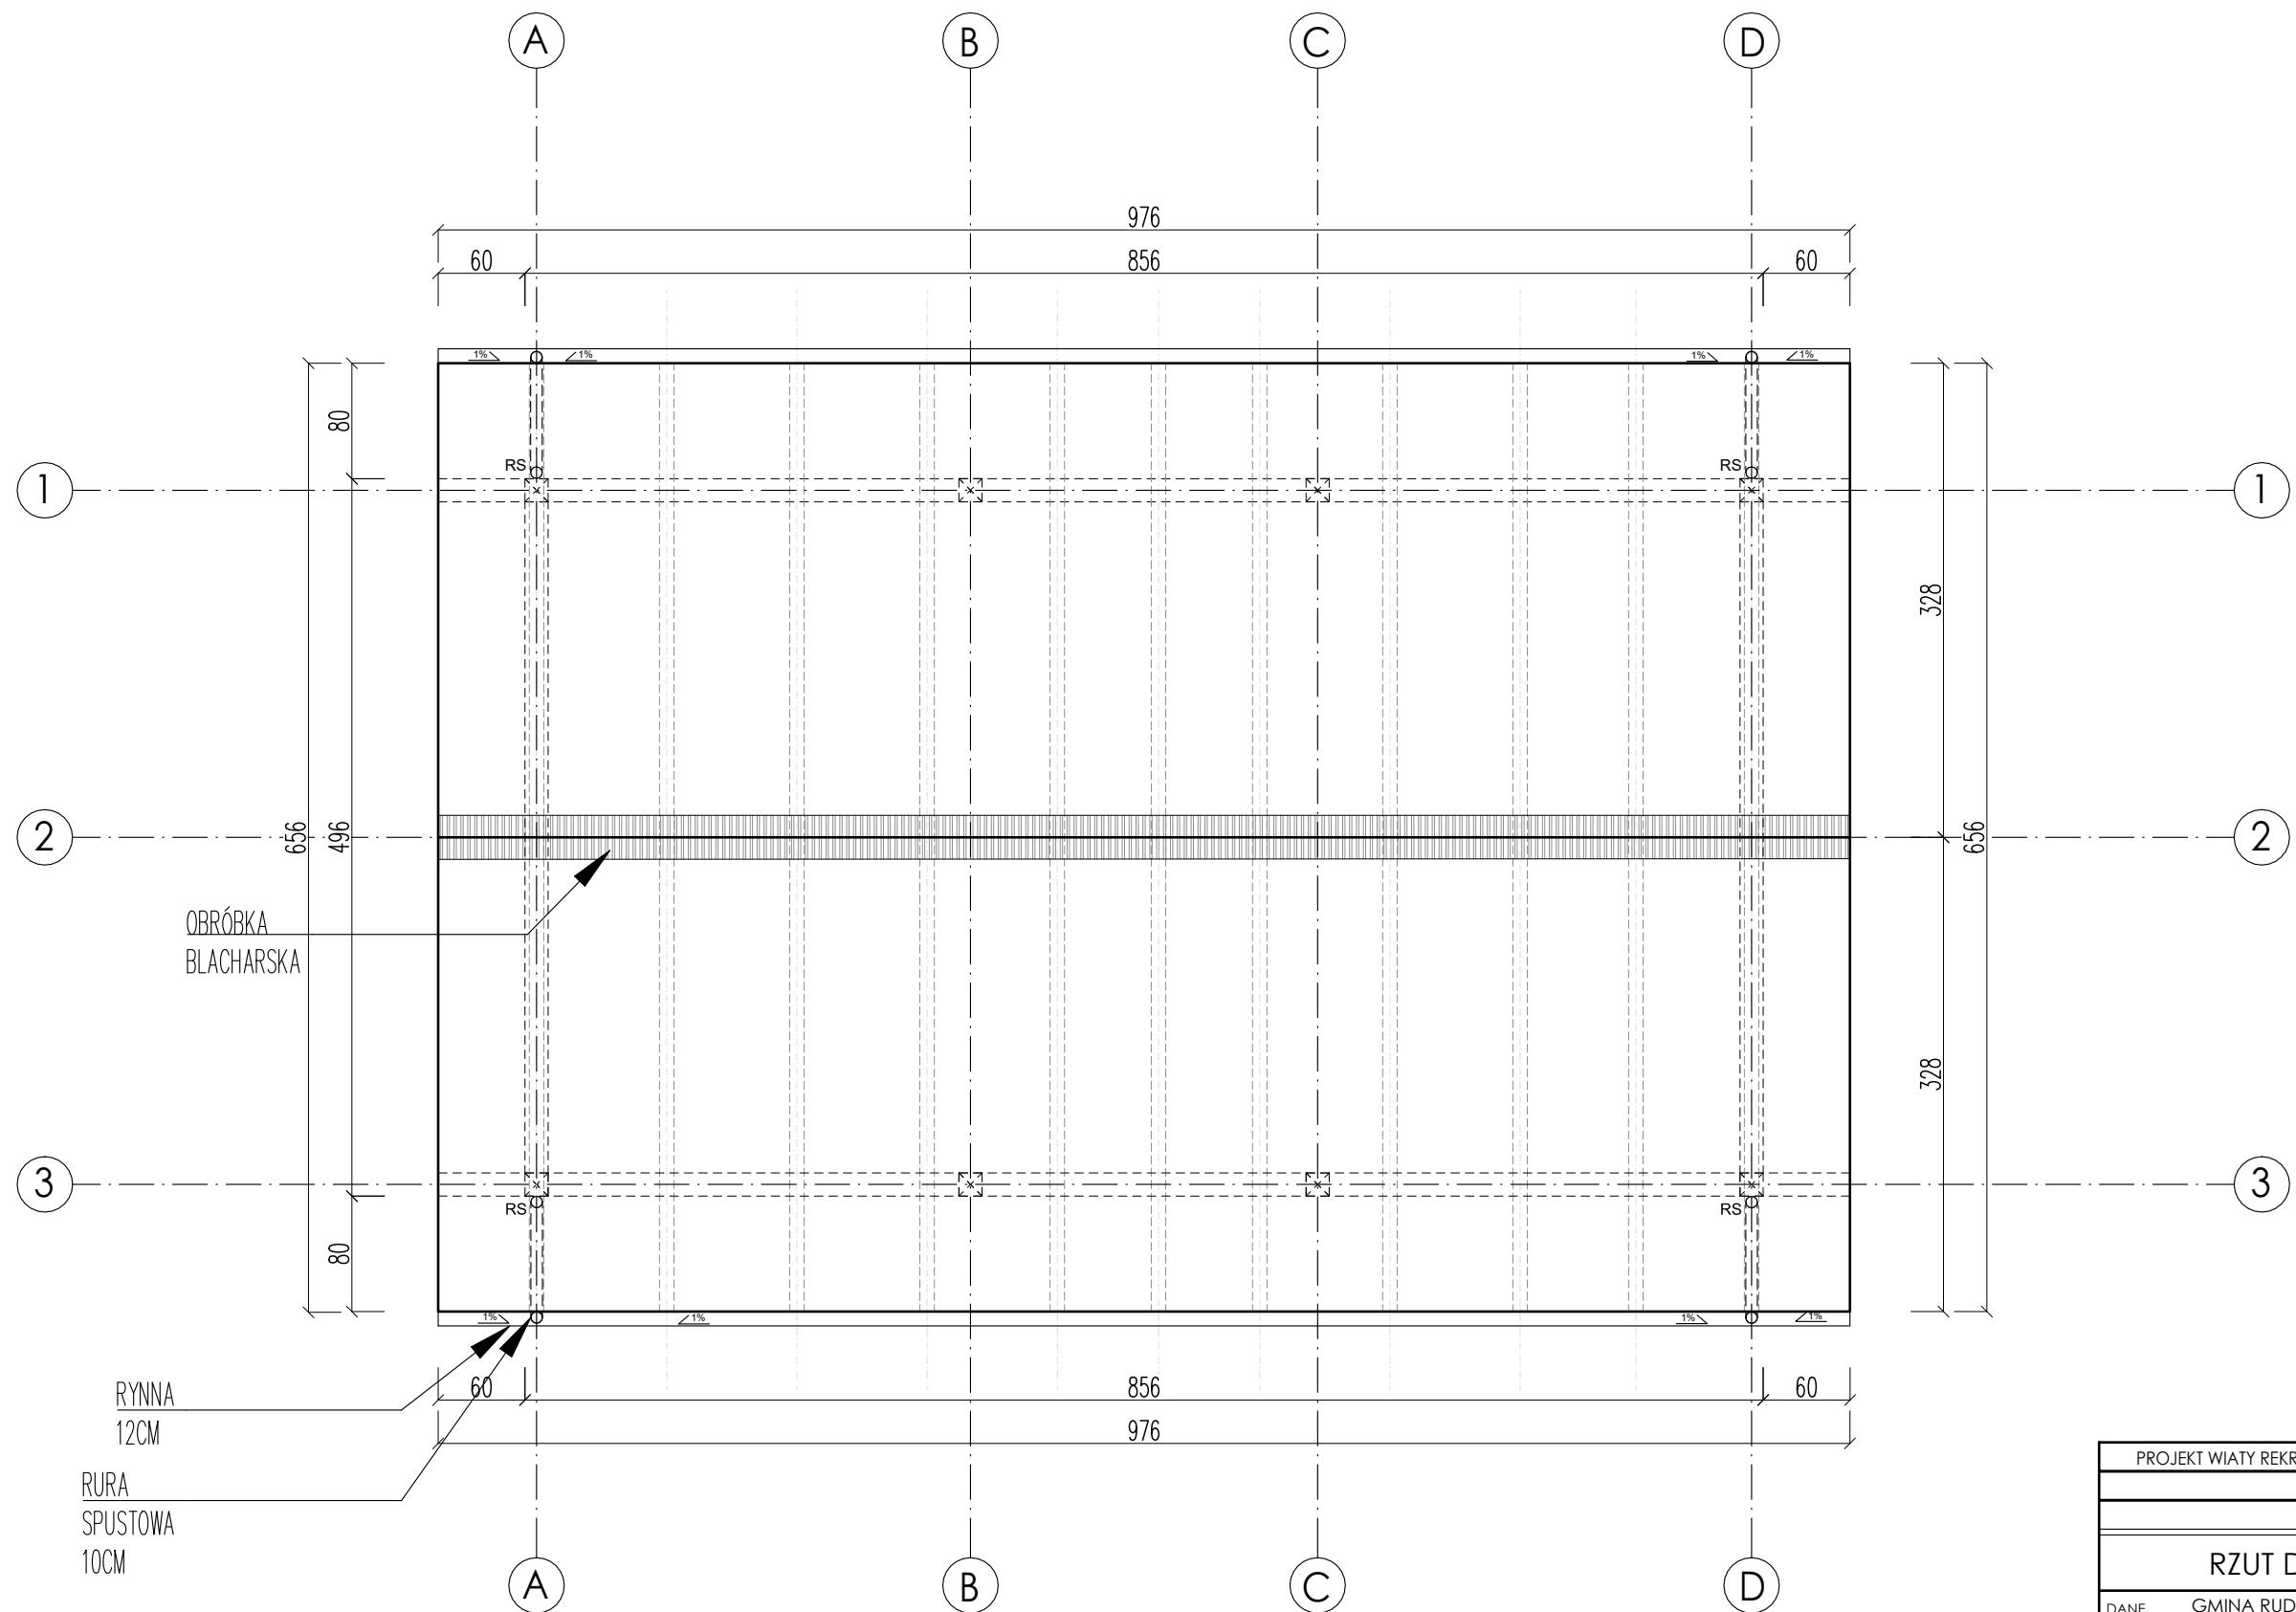

PROJEKT WIATY REKREACYJNEJ W MIEJSCOWOŚCI CHEŁM	
GMINA RUDNA	
SKALA	1:50
BRANZA:	
ARCHITEKTURA	
RZUT DACHU	
DANE	GMINA RUDNA
INWESTORA:	PL. ZWYCIĘSTWA 15, 59-305 RUDNA
ADRES	CHEŁM, DZ. NR 135/2
BUDOWY:	GM. RUDNA
NR RYSUNKU:	A2
PROJEKTOWAŁ:	PODPIS:
mgr inż. arch.	
Maciej Pindur	
149/02 i 646/86	
Spec. architektoniczna	
Pracownia Projektowa "PIK" S.C.	
Anna i Maciej PINDUROWIE	
44-240 ŻORY, ul. Szeroka 24 tel. 0*32 434-42-20	
www.pik.pl e-mail: biuro@pik.pl	

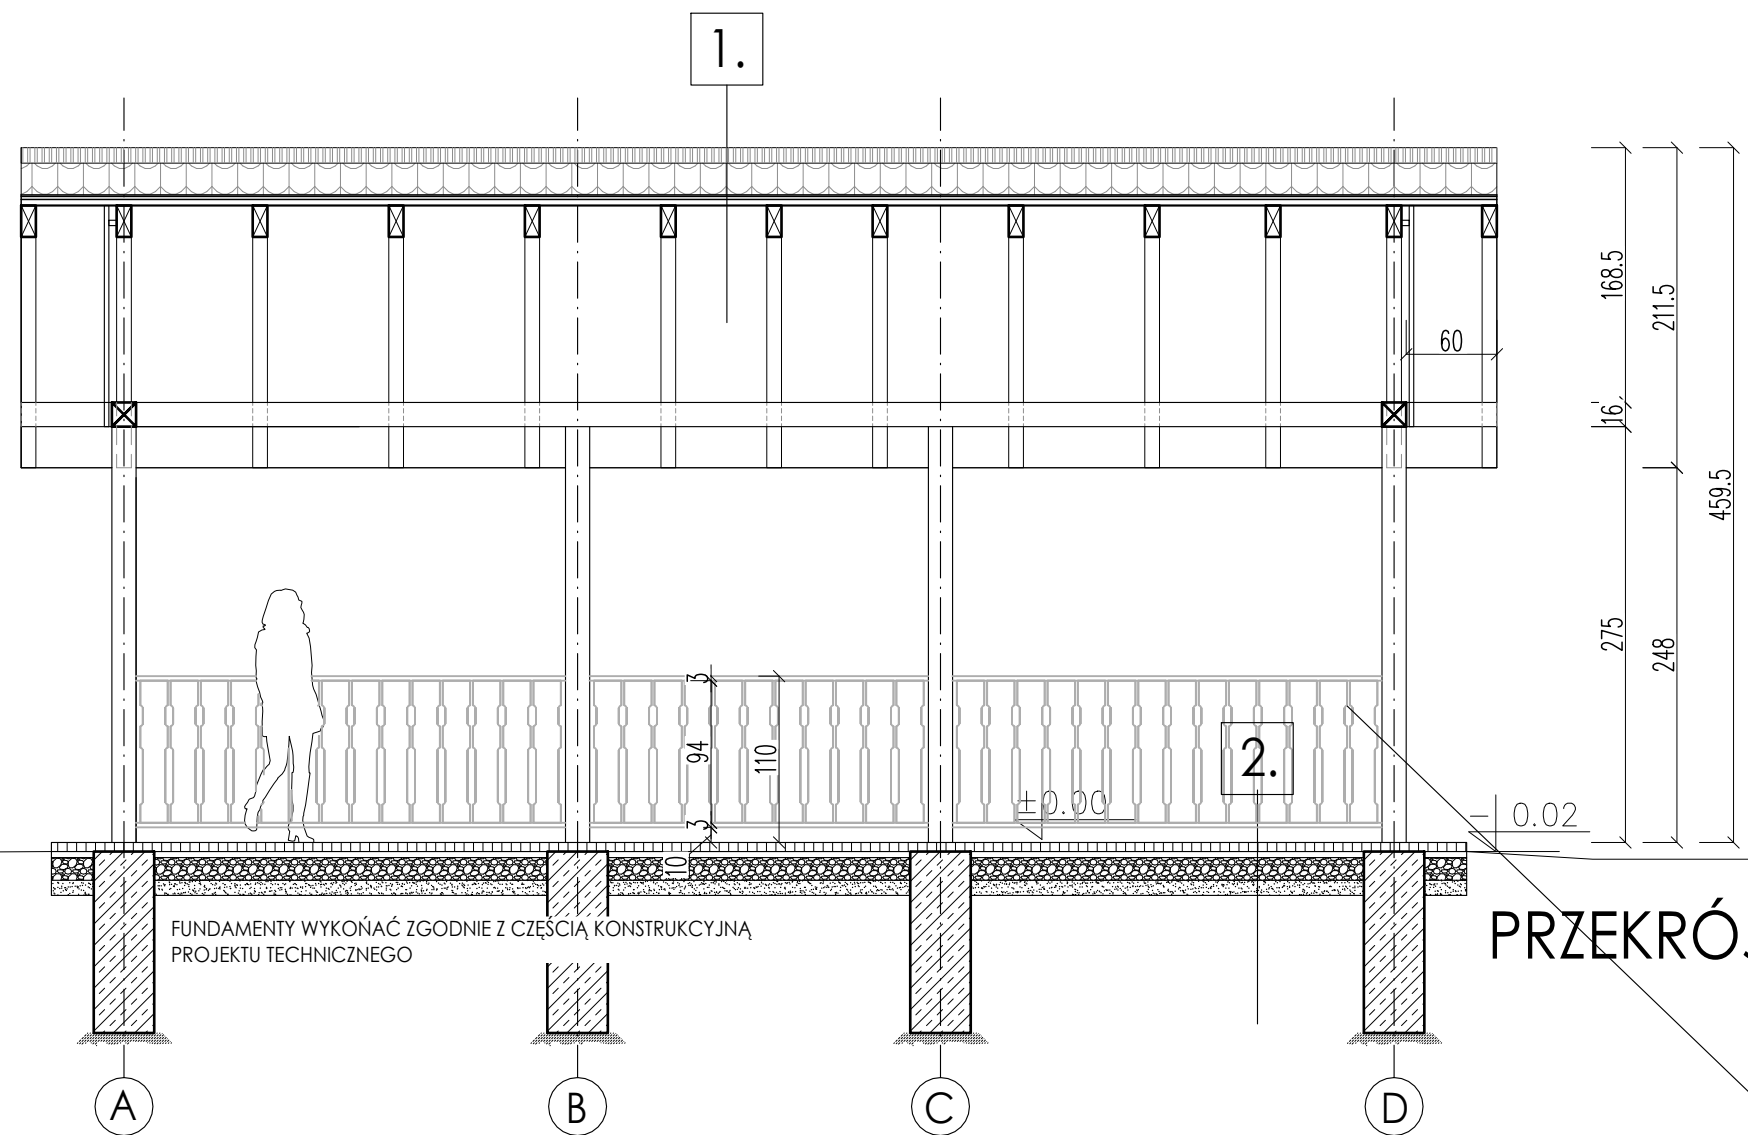


PRZEKRÓJ A-A


- 1.
- Dachówka bitumiczna
 - Papa podkładowa
 - Płyta OSB 18 mm
 - Podbitka drewniana 12 mm
 - Krokwie, 10x18cm
- 2.
- Kostka betonowa 6cm
 - Podsypka cem-piaskowa (1:4) 4cm
 - Tłuczeń kamienny stabilizowany mechanicznie (0-63mm) 15cm
 - Podsypka piaskowa 10cm

DESKOWANIE
Grubość deski 0,15 mm
Szeokość deski 12 cm


RYNNA
12CM
RURA
SPUSTOWA
10CM

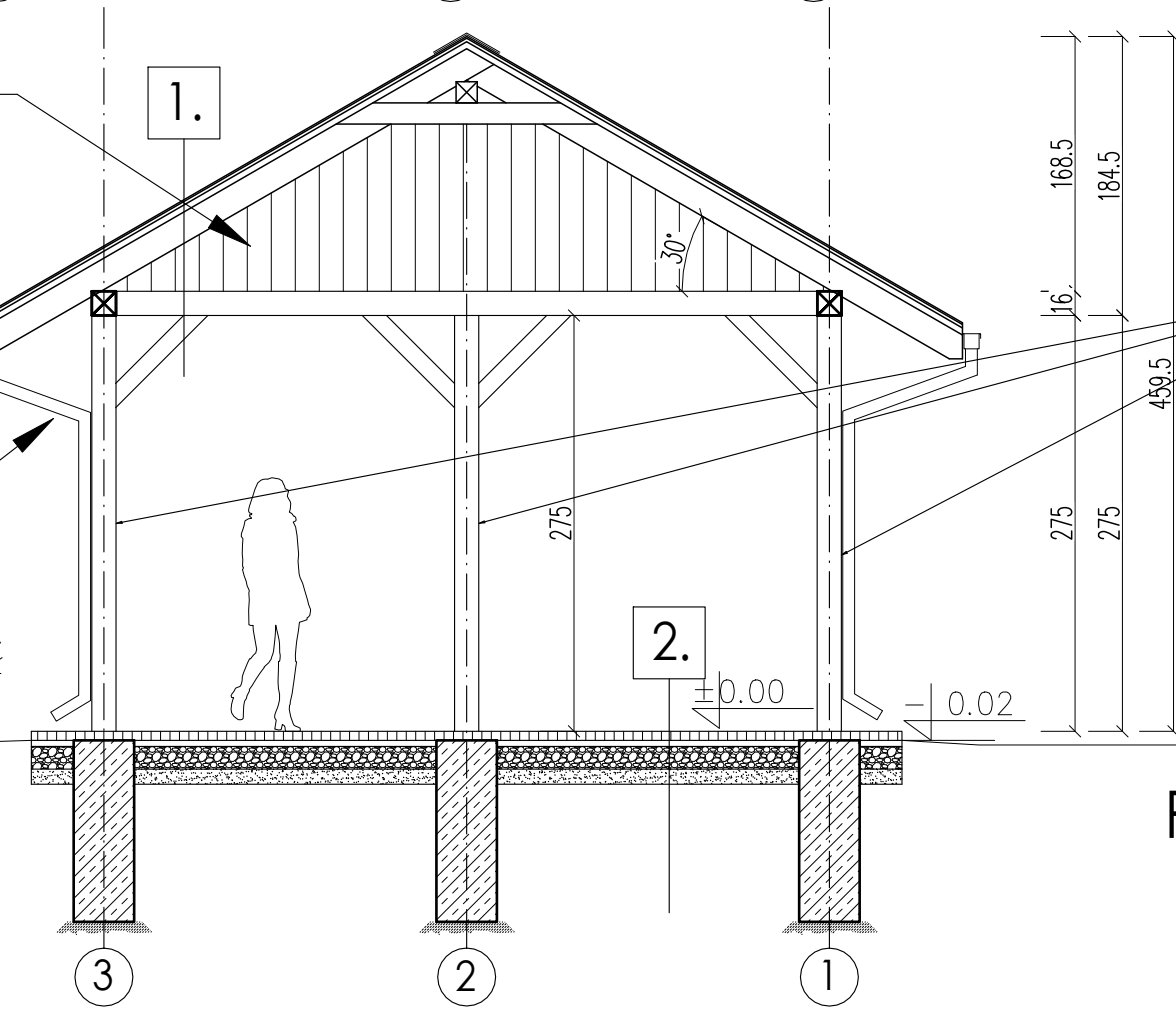

PRZEKRÓJ B-B

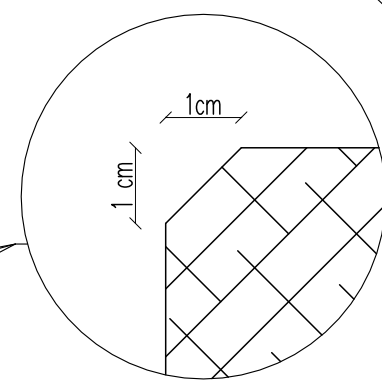


DETAL DREWNIANEJ BALUSTADY

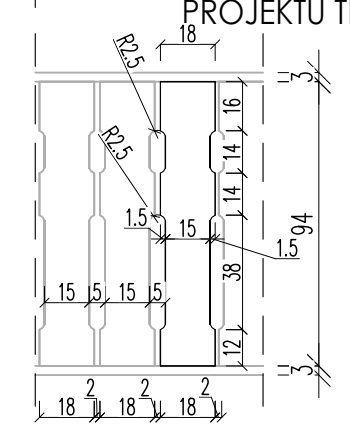


- UWAGI:
- WSZYSTKIE PRZEKROJE WYKONAĆ ZGODNIE Z CZĘŚCIĄ KONSTRUKCYJNĄ**
 - wszystkie elementy powinny być zaimpregnowane lakierobejcą w kolorze zbliżonym do RAL 8028
 - wszystkie elementy drewniane strugane według odnośnika
- FUNDAMENTY WYKONAĆ ZGODNIE Z CZĘŚCIĄ KONSTRUKCYJNĄ PROJEKTU TECHNICZNEGO


PROJEKT WIATY REKREACYJNEJ W MIEJSCOWOŚCI CHEŁM	
GMINA RUDNA	
PRZEKROJE A-A, B-B	SKALA 1:50
DANE INWESTORA: PL. ZWYCIĘSTWA 15, 59-305 RUDNA	BRANŻA: ARCHITEKTURA
ADRES BUDOWY: CHEŁM, DZ. NR 135/2	NR RYSUNKU: A3
PROJEKTOWAŁ: mgr inż. arch. Maciej Pindur 149/02 i 646/86 Spec. architektoniczna	PODPIS: CZERWIEC 2021
Pracownia Projektowa "PIK" S.C. Anna i Maciej PINDUROWIE 44-240 ŻORY, ul. Szeroka 24 tel. 0*32 434-42-20 www.pik.pl e-mail: biuro@pik.pl	

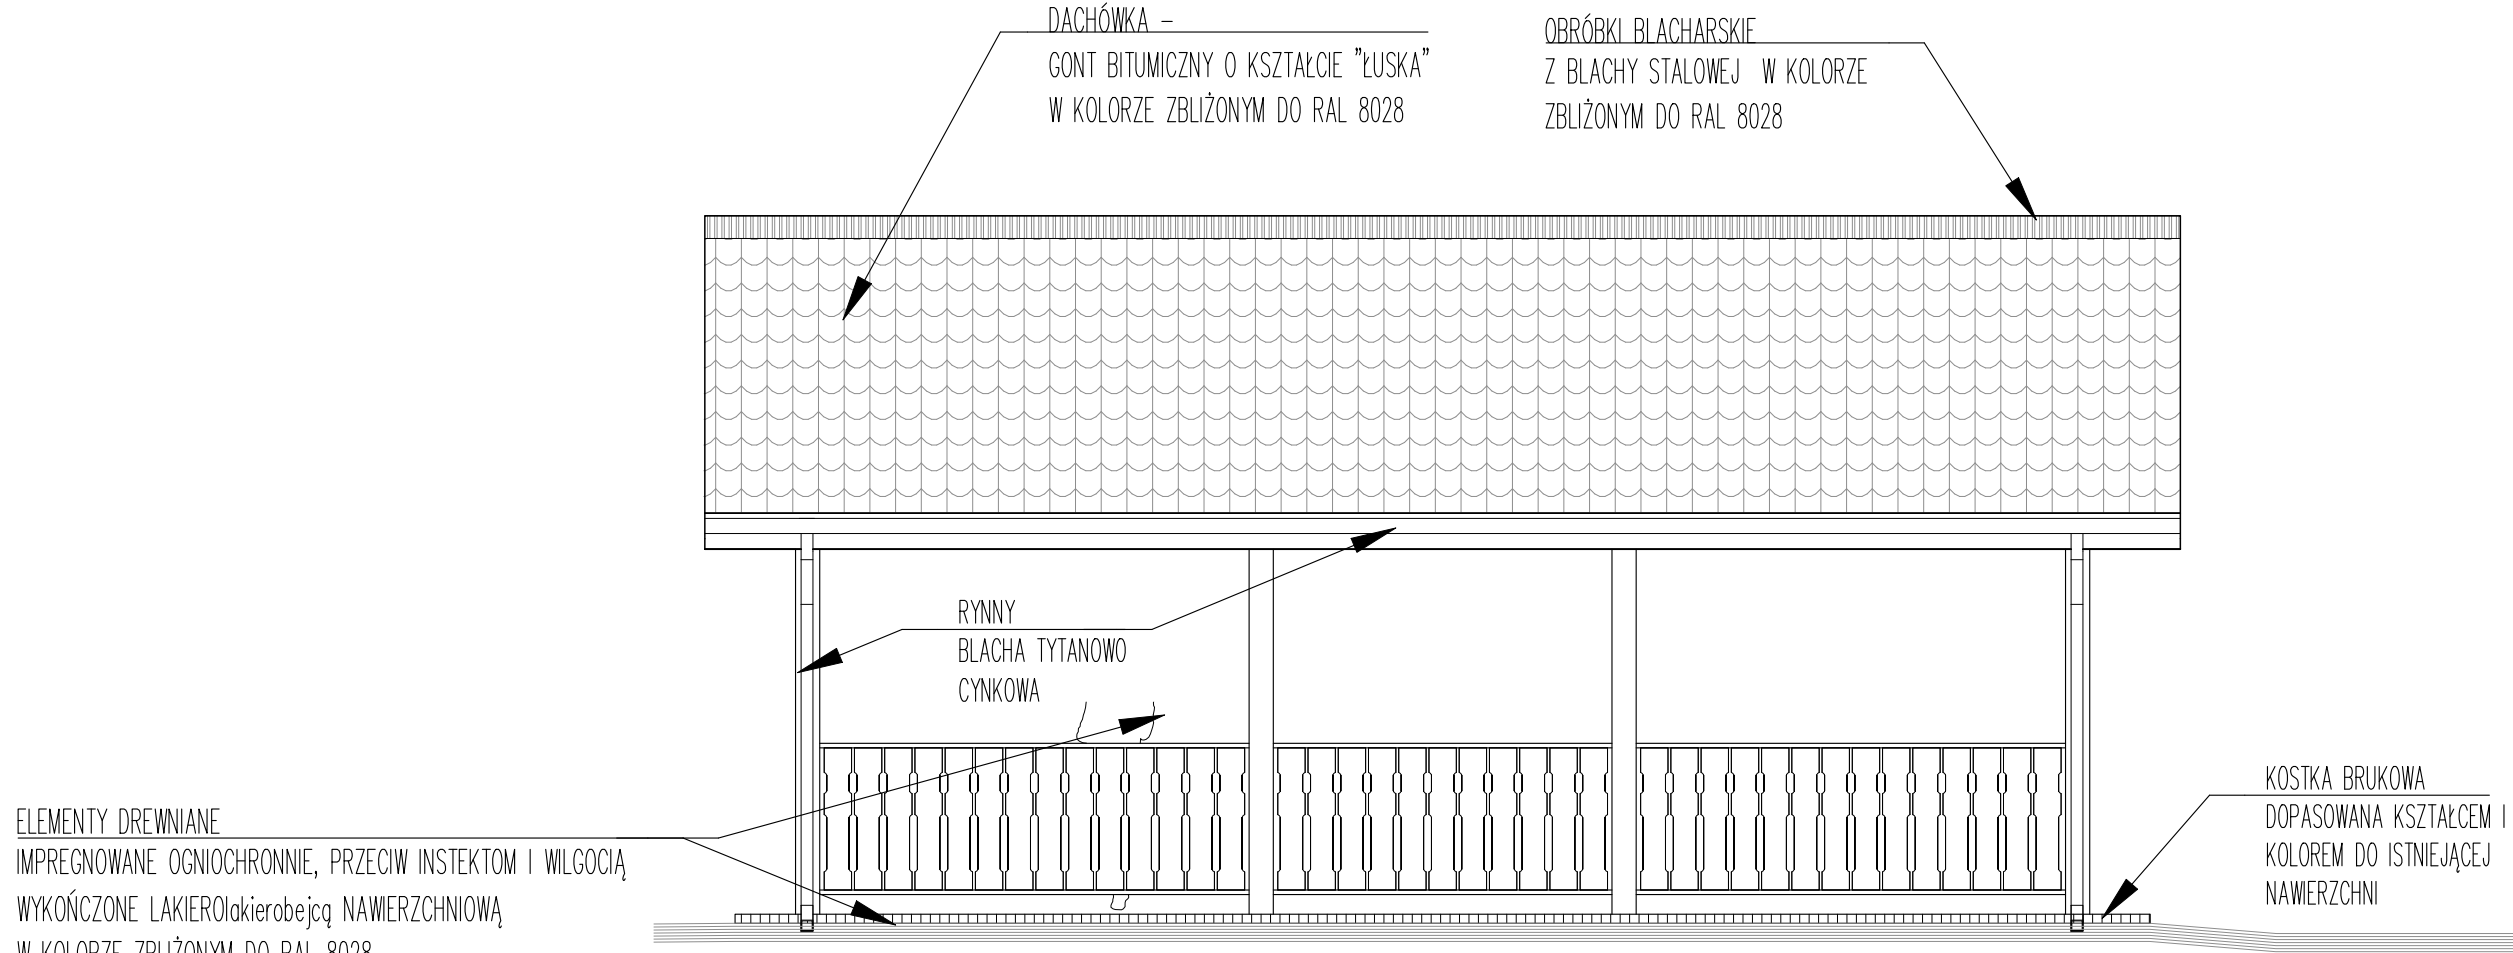


ELEWACJA POŁUDNIOWA

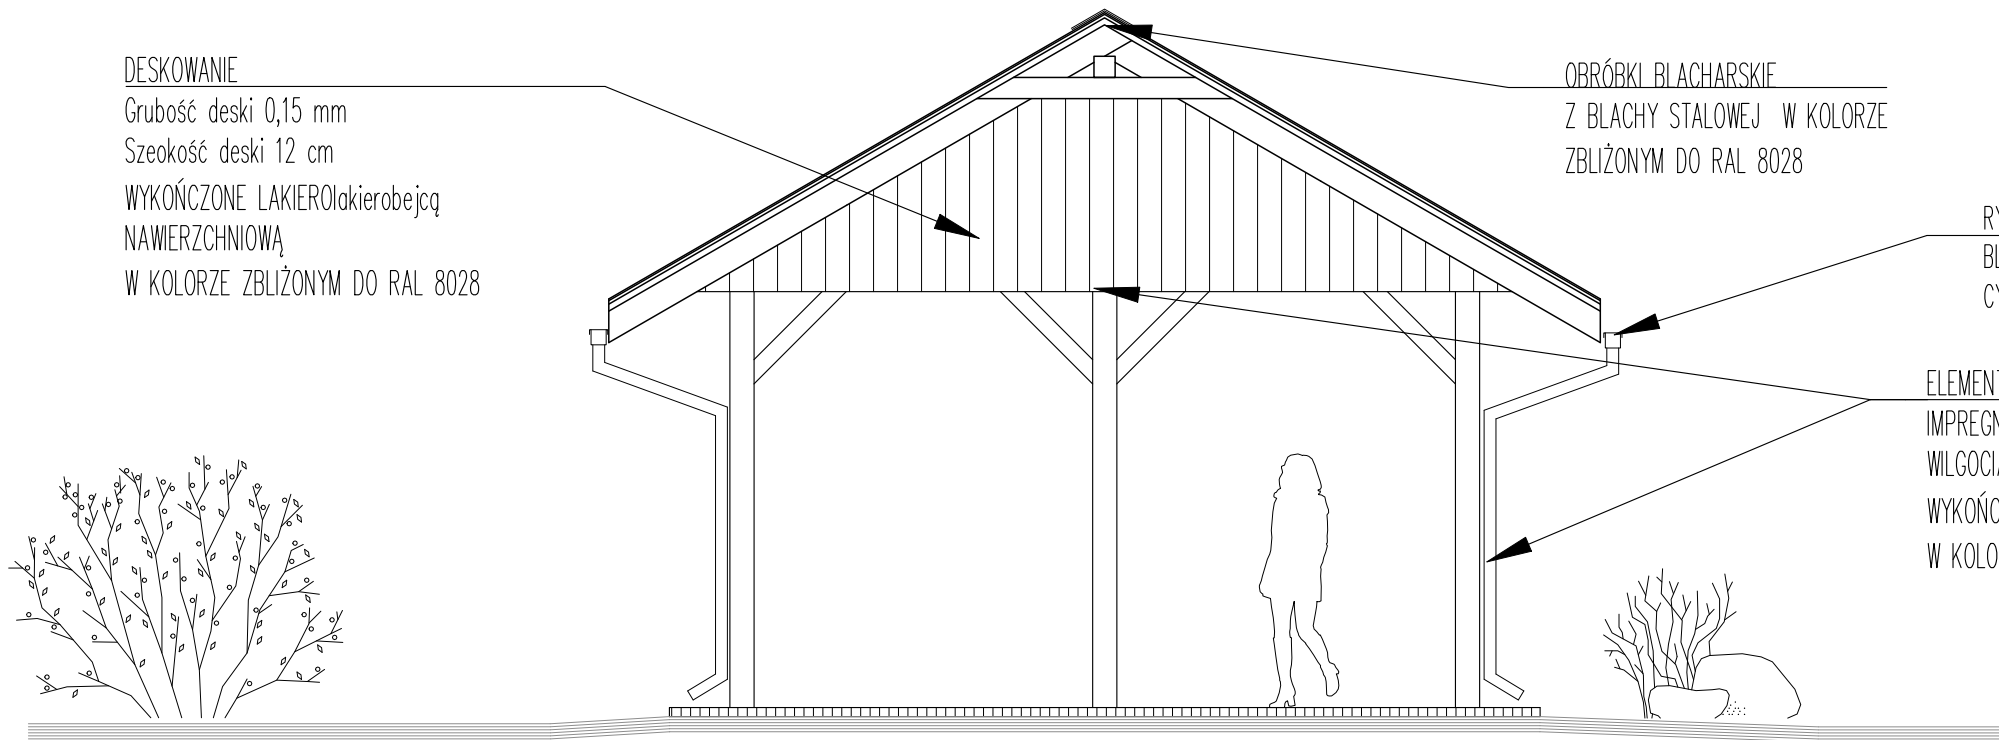

ELEWACJA WSCHODNIA

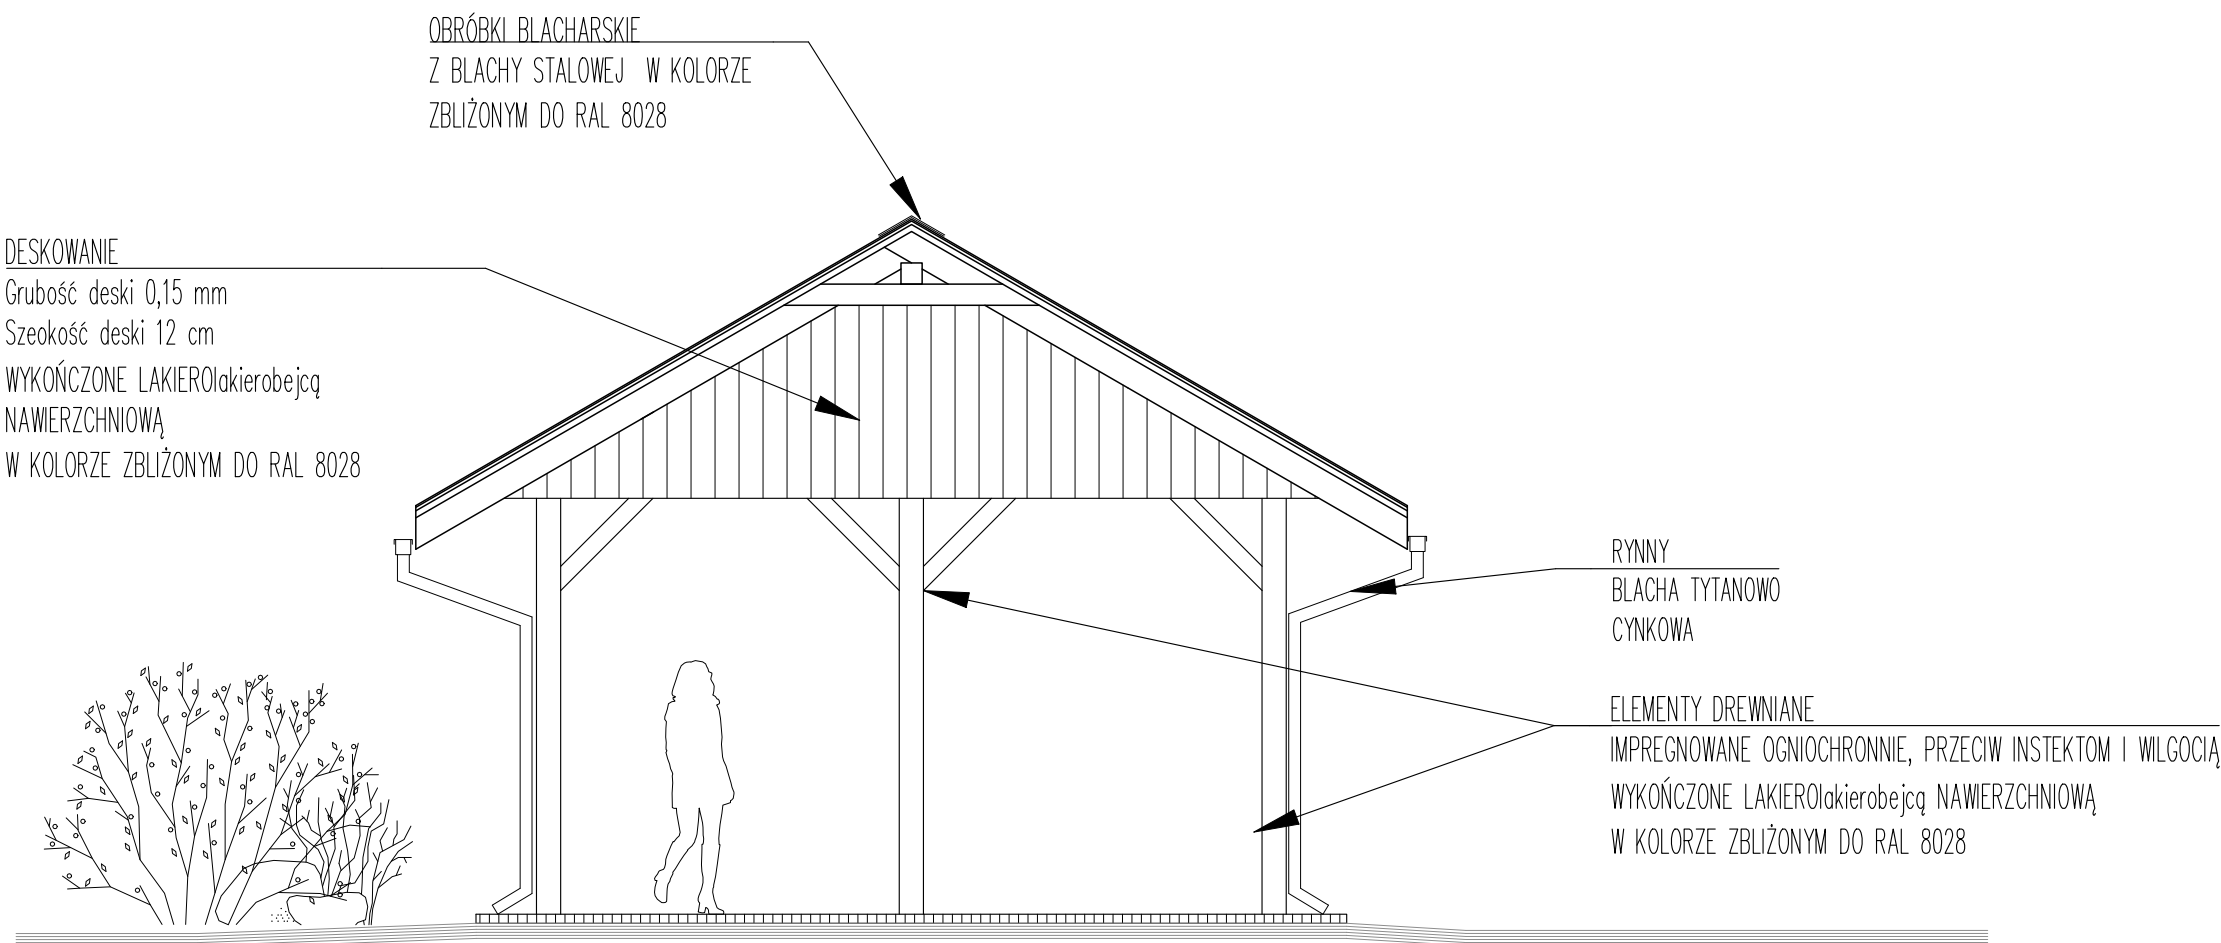


ELEWACJA ZACHODNIA

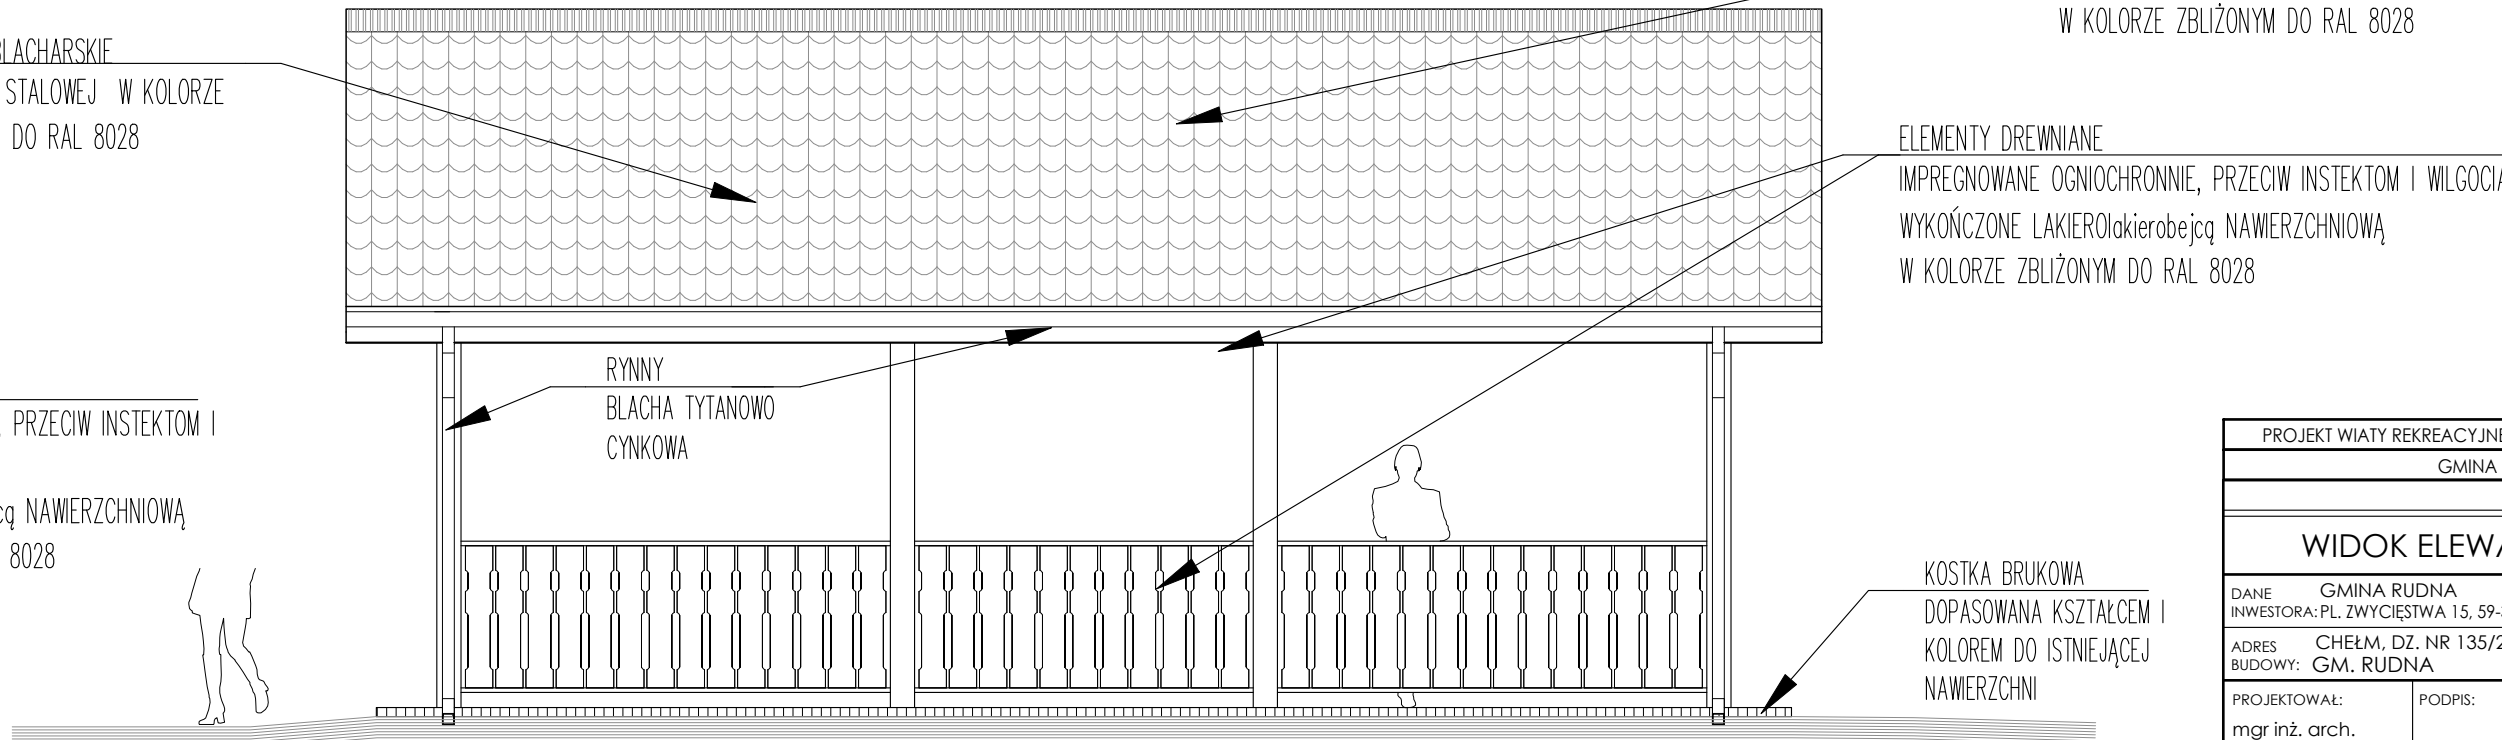

ELEWACJA PÓŁNOCNA

PROJEKT WIATY REKREACYJNEJ W MIEJSCOWOŚCI CHEŁM	
GMINA RUDNA	
	SKALA 1:50
WIDOK ELEWACJI	
BRANZA: ARCHITEKTURA	
DANE INWESTORA: PL. ZWYCIEŚTWA 15, 59-305 RUDNA	NR RYSUNKU: EA
ADRES BUDOWY: CHEŁM, DZ. NR 135/2 GM. RUDNA	CZERWIEC 2021
PROJEKTOWAŁ: mgr inż. arch. Maciej Pindur 149/02 i 646/86 Spec. architektoniczna	PODPIS:
Pracownia Projektowa "PIK" S.C. Anna i Maciej PINDUROWIE 44-240 ŻORY, ul. Szeroka 24 tel. 0*32 434-42-20 www.pik.pl e-mail: biuro@pik.pl	

PRZEKRÓJ POPRZECZNY KONSTRUKCYJNY CHODNIKÓW
skala 1:25

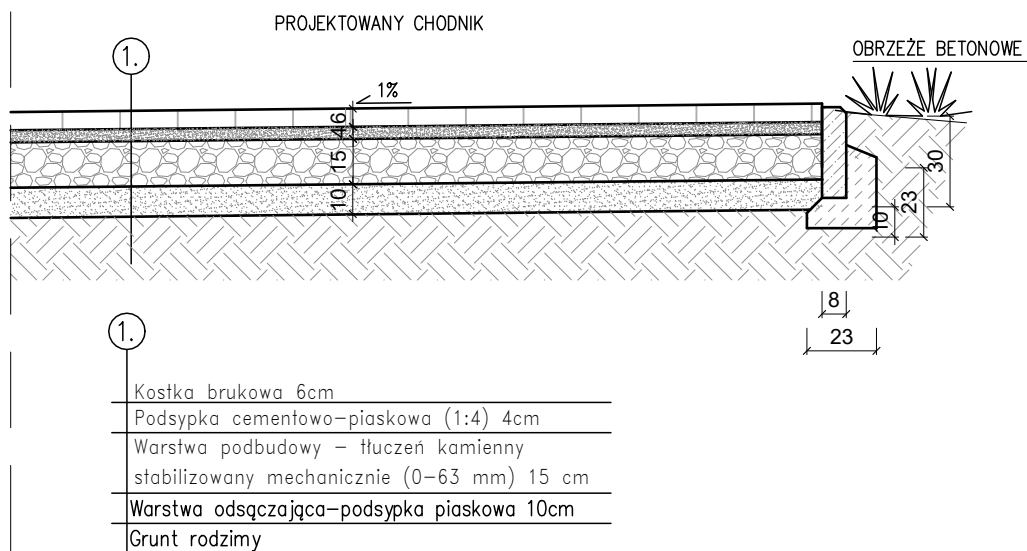

PROJEKT WIATY REKREACYJNEJ W MIEJSCOWOŚCI CHEŁM	
GMINA RUDNA	
	SKALA 1:25
DETAL NAWIERZCHNI ZEWNĘTRZNEJ	BRANŻA: ARCHITEKTURA
DANE INWESTORA: PL. ZWYCIĘSTWA 15, 59-305 RUDNA	NR RYSUNKU: D1
ADRES BUDOWY: CHEŁM, DZ. NR 135/2 GM. RUDNA	
PROJEKTOWAŁ: mgr inż. arch. Maciej Pindur 149/02 i 646/86 Spec. architektoniczna	PODPIS:
Pracownia Projektowa "PIK" S.C. Anna i Maciej PINDUROWIE 44-240 ŻORY, ul. Szeroka 24 tel. 0*32 434-42-20 www.pik.pl e-mail: biuro@pik.pl	