
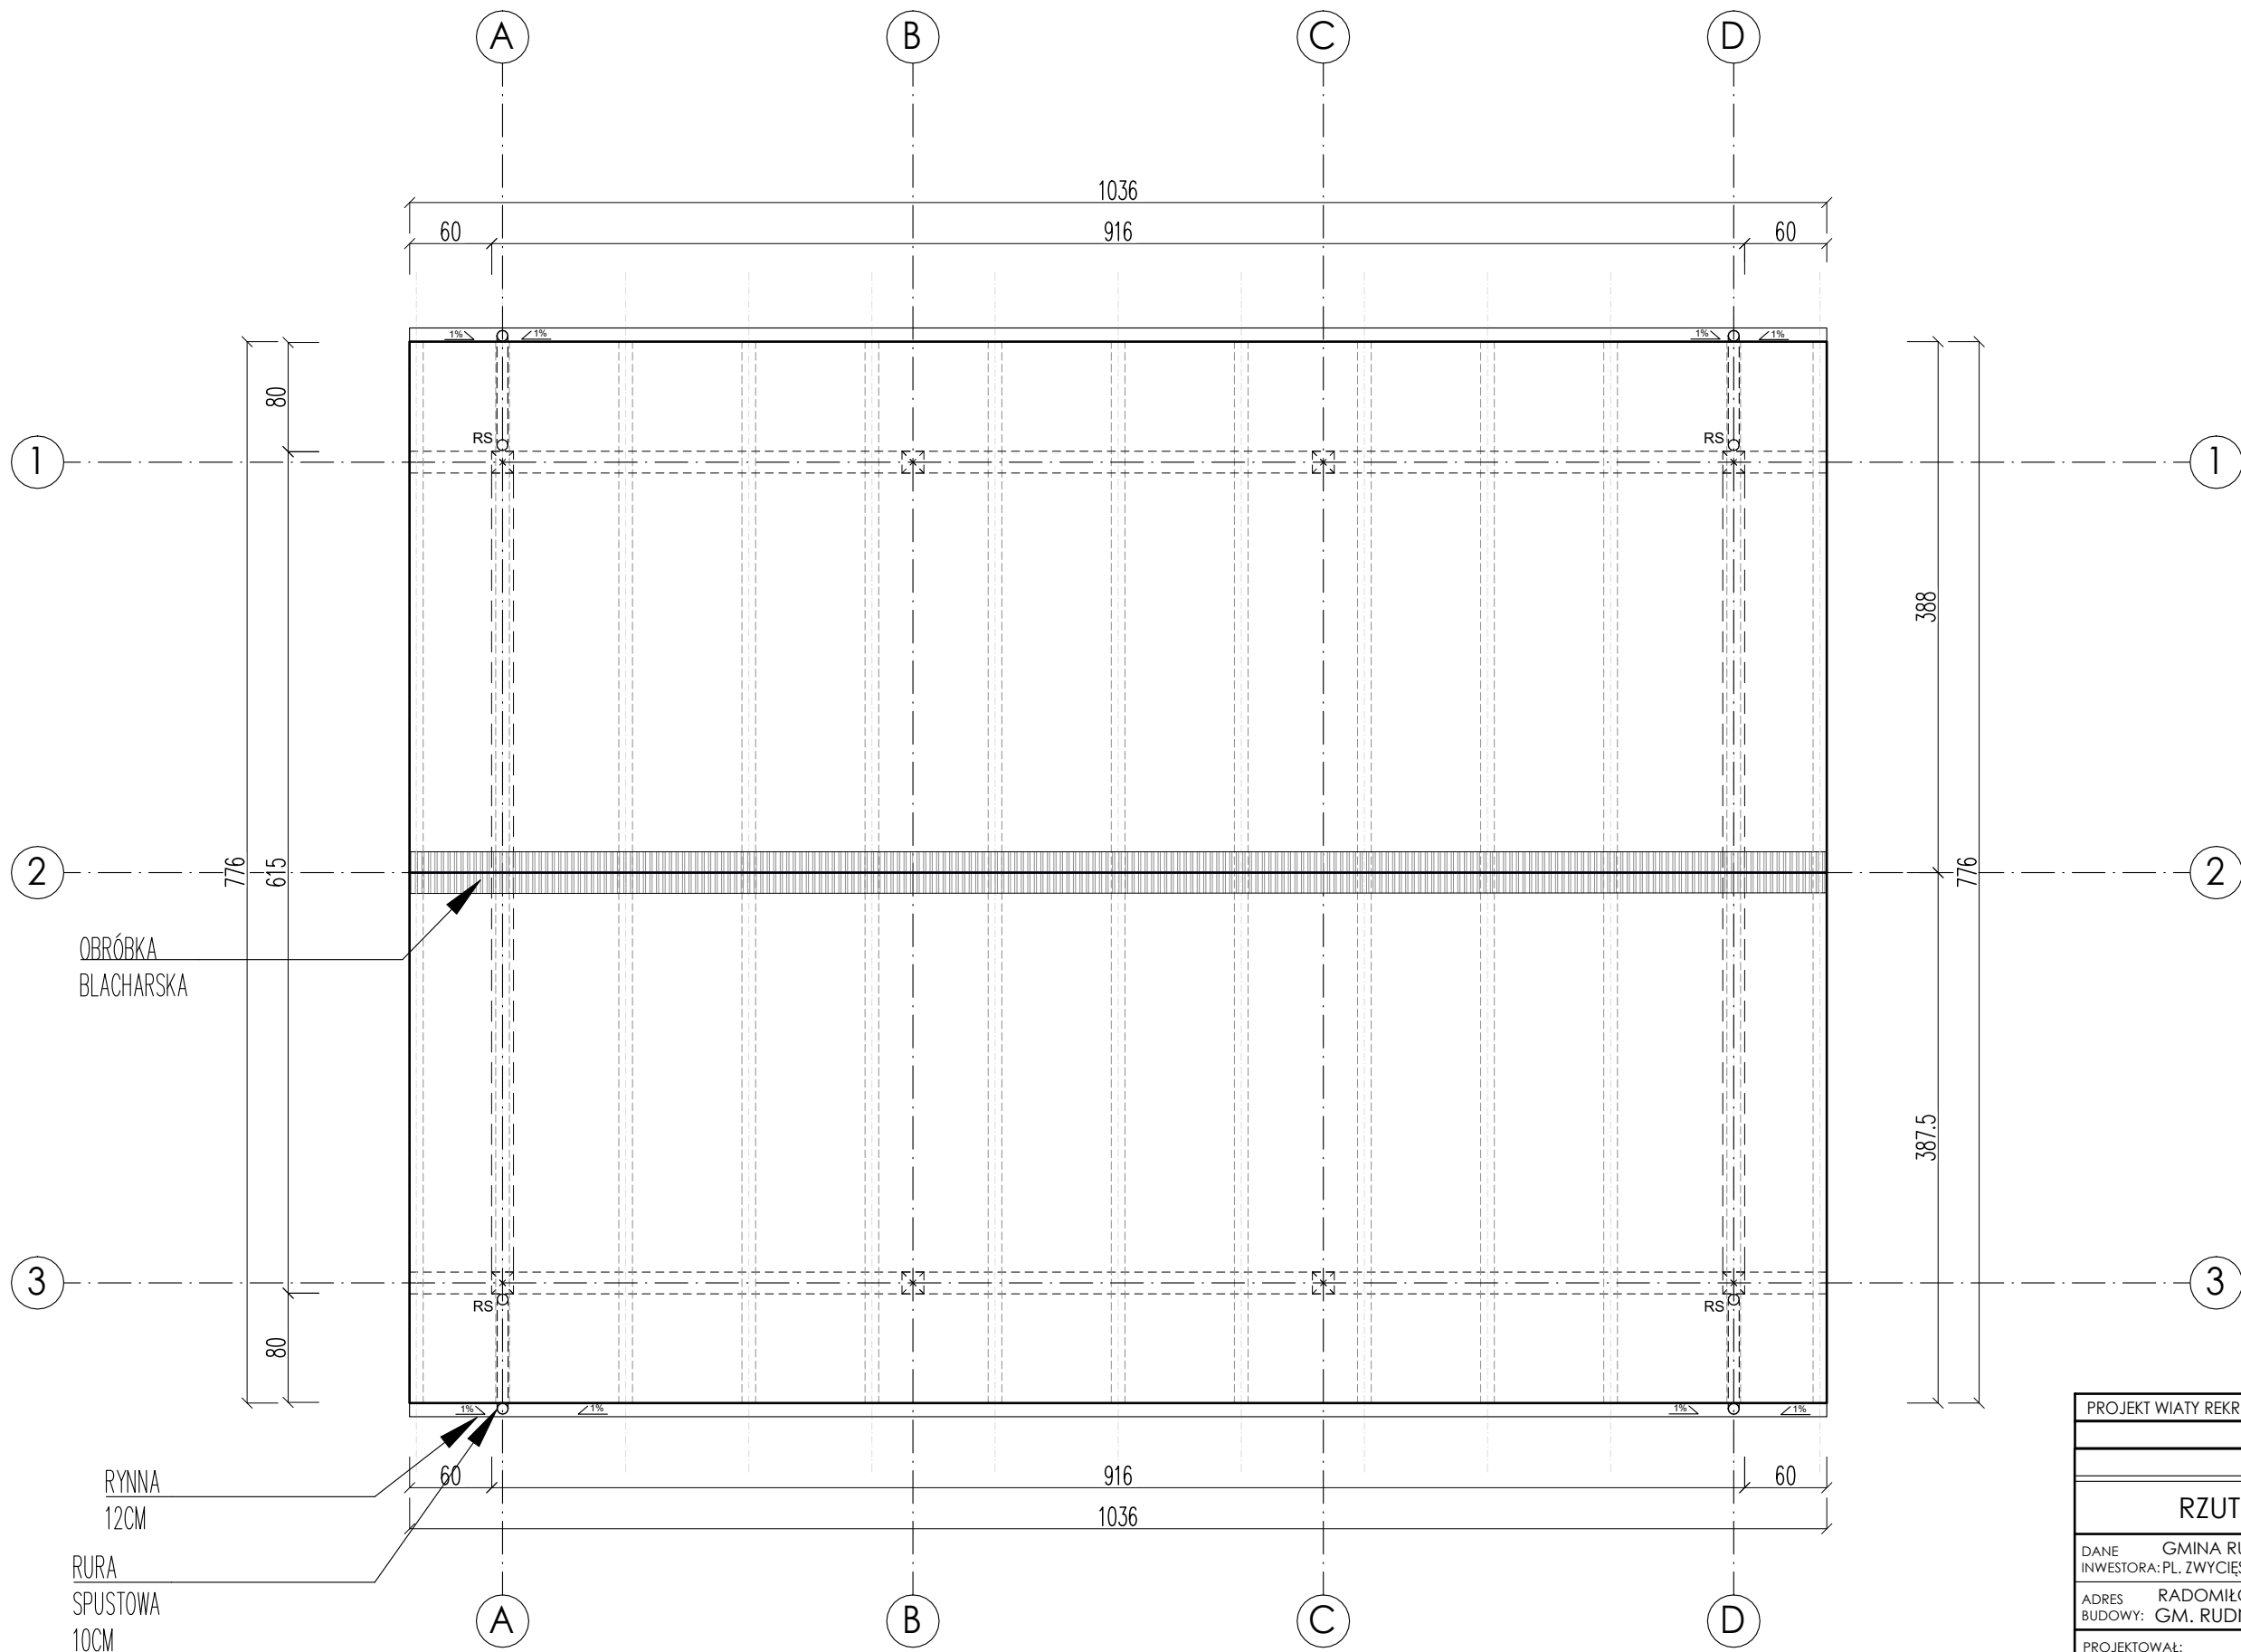
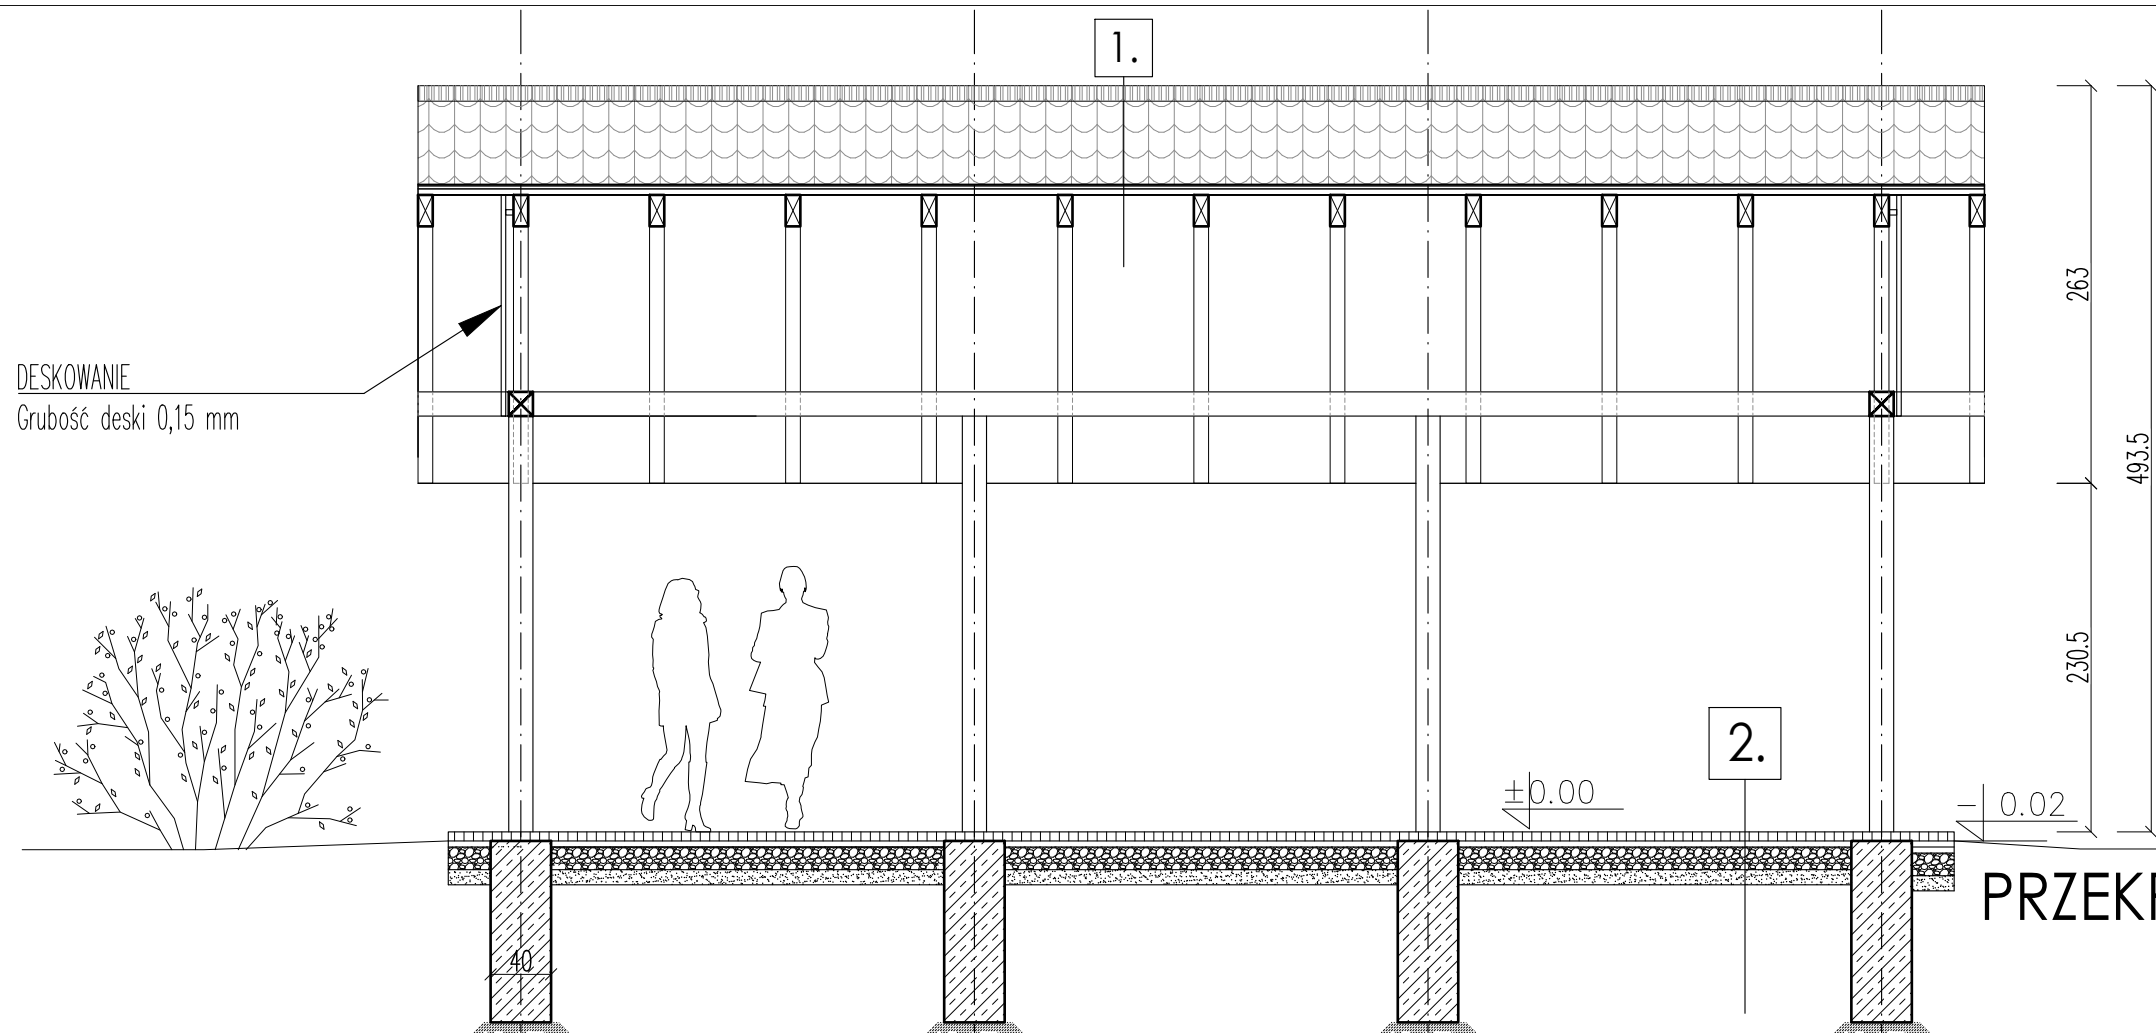


PROJEKT WIATY REKREACYJNEJ W MIEJSCOWOŚCI RADOMIŁÓW			
GMINA RUDNA			
			SKALA 1:50
RZUT PRZYZIEMIA			BRANŻA: ARCHITEKTURA
DANE	GMINA RUDNA		NR RYSUNKU:
INWESTORA:	PL. ZWYCIĘSTWA 15, 59-305 RUDNA		A1
ADRES	RADOMIŁÓW DZ. 92/4		CZERWIEC 2021
BUDOWY:	GM. RUDNA		
PROJEKTOWAŁ:		PODPIS:	
mgr inż. arch. Maciej Pindur 149/02 i 646/86 Spec. architektoniczna			
Pracownia Projektowa "PIK" S.C. Anna i Maciej PINDUROWIE 44-240 ŻORY, ul. Szeroka 24 tel. 0*32 434-42-20 www.pik.pl e-mail:biuro@pik.pl			
			



PROJEKT WIATY REKREACYJNEJ W MIEJSCOWOŚCI RADOMIŁÓW	
GMINA RUDNA	
	SKALA 1:50
RZUT DACHU	
BRANZA: ARCHITEKTURA	
DANE GMINA RUDNA	NR RYSUNKU: A2
INWESTORA: PL. ZWYCIĘSTWA 15, 59-305 RUDNA	
ADRES RADOMIŁÓW DZ. 92/4	CZERWIEC 2021
BUDOWY: GM. RUDNA	
PROJEKTOWAŁ: mgr inż. arch. Maciej Pindur 149/021646/86 Spec. architektoniczna	PODPIS:
Pracownia Projektowa "PIK" S.C. Anna i Maciej PINDUROWIE 44-240 ŻORY, ul. Szeroka 24 tel. 0*32 434-42-20 www.pik.pl e-mail: biuro@pik.pl	





- 1.
- Dachówka bitumiczna
 - Papa podkładowa
 - Płyta OSB 18 mm
 - Podbitka drewniana 12 mm
 - Krokwie 6x14 cm
- 2.
- Kostka betonowa 6cm
 - Podsypka cem-piaskowa (1:4) 4cm
 - Tłuczeń kamienny stabilizowany mechanicznie (0-63mm) 15cm
 - Podsypka piaskowa 10cm


PRZEKRÓJ A-A

UWAGI:



- **WSZYSTKIE PRZEKROJE WYKONAĆ ZGODNIE Z CZĘŚCIĄ KONSTRUKCYJNĄ**
- wszystkie elementy powinny być zaimpregnowane lakierobejcą w kolorze zbliżonym do RAL 8028
- wszystkie elementy drewniane strugane według odnośnika

DESKOWANIE
Grubość deski 0,15 mm
Szeokość deski 12 cm

RYNNA
12CM
RURA
SPUSTOWA
10CM

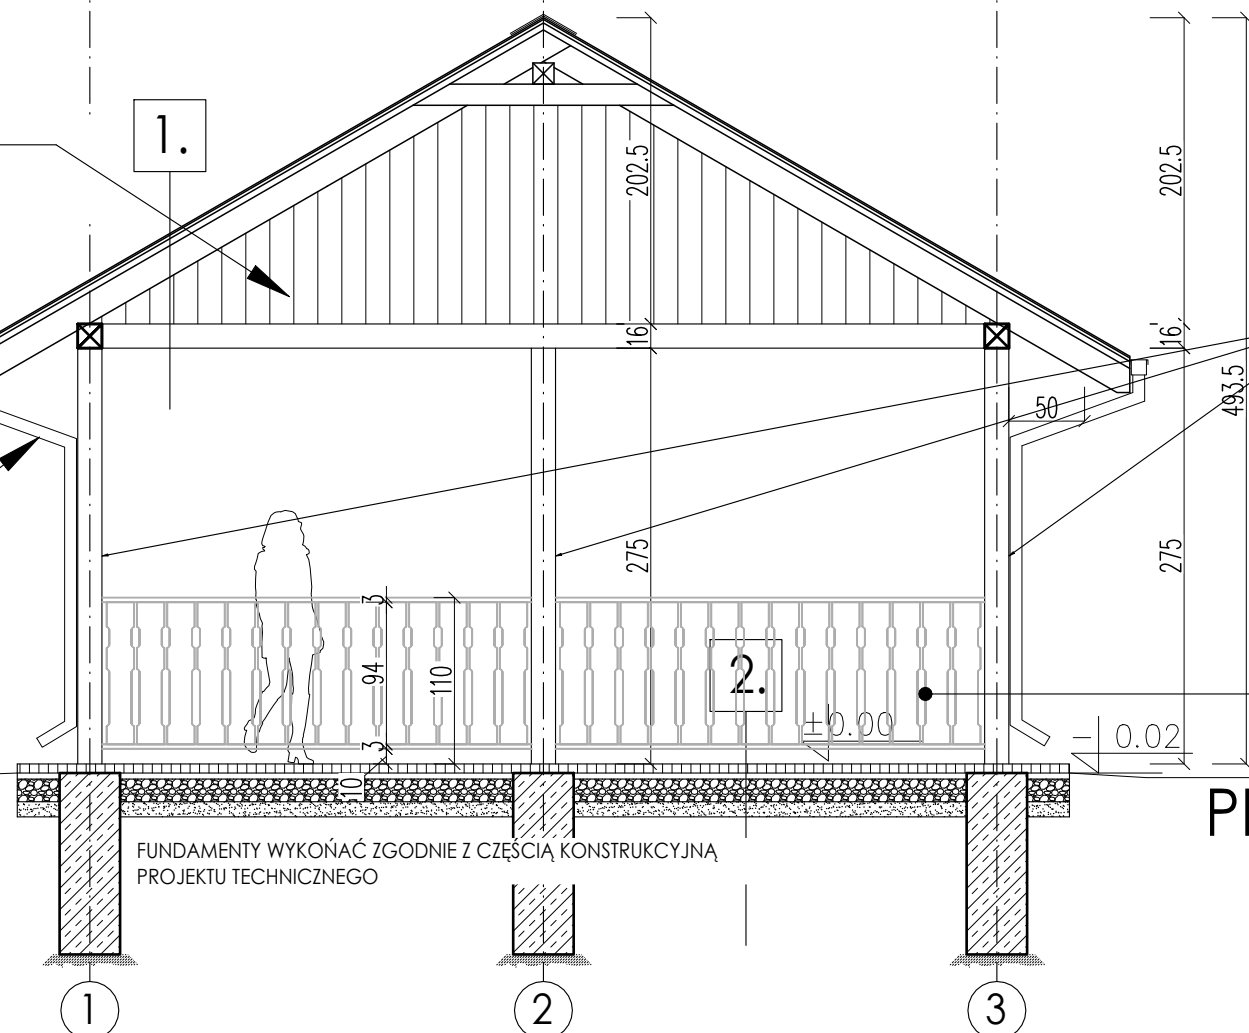


PRZEKRÓJ B-B

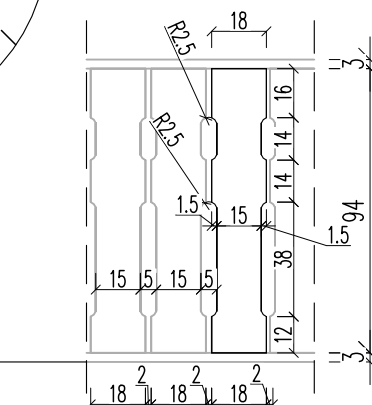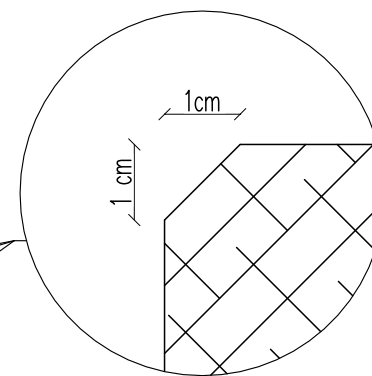


DETAL DREWNIANEJ BALUSTRADY


PROJEKT WIATY REKREACYJNEJ W MIEJSCOWOŚCI RADOMIŁÓW	
GMINA RUDNA	
SKALA 1:50	BRANZA: ARCHITEKTURA
PRZEKROJE A-A, B-B	
DANE GMINA RUDNA	NR RYSUNKU: A3
INWESTORA: PL. ZWYCIĘSTWA 15, 59-305 RUDNA	CZERWIEC 2021
ADRES BUDOWY: GM. RUDNA	
PROJEKTOWAŁ: mgr inż. arch. Maciej Pindur 149/02 i 646/86 Spec. architektoniczna	PODPIS:
Pracownia Projektowa "PIK" S.C. Anna i Maciej PINDUROWIE 44-240 ŻORY, ul. Szeroka 24 tel. 0*32 434-42-20 www.pik.pl e-mail: biuro@pik.pl	

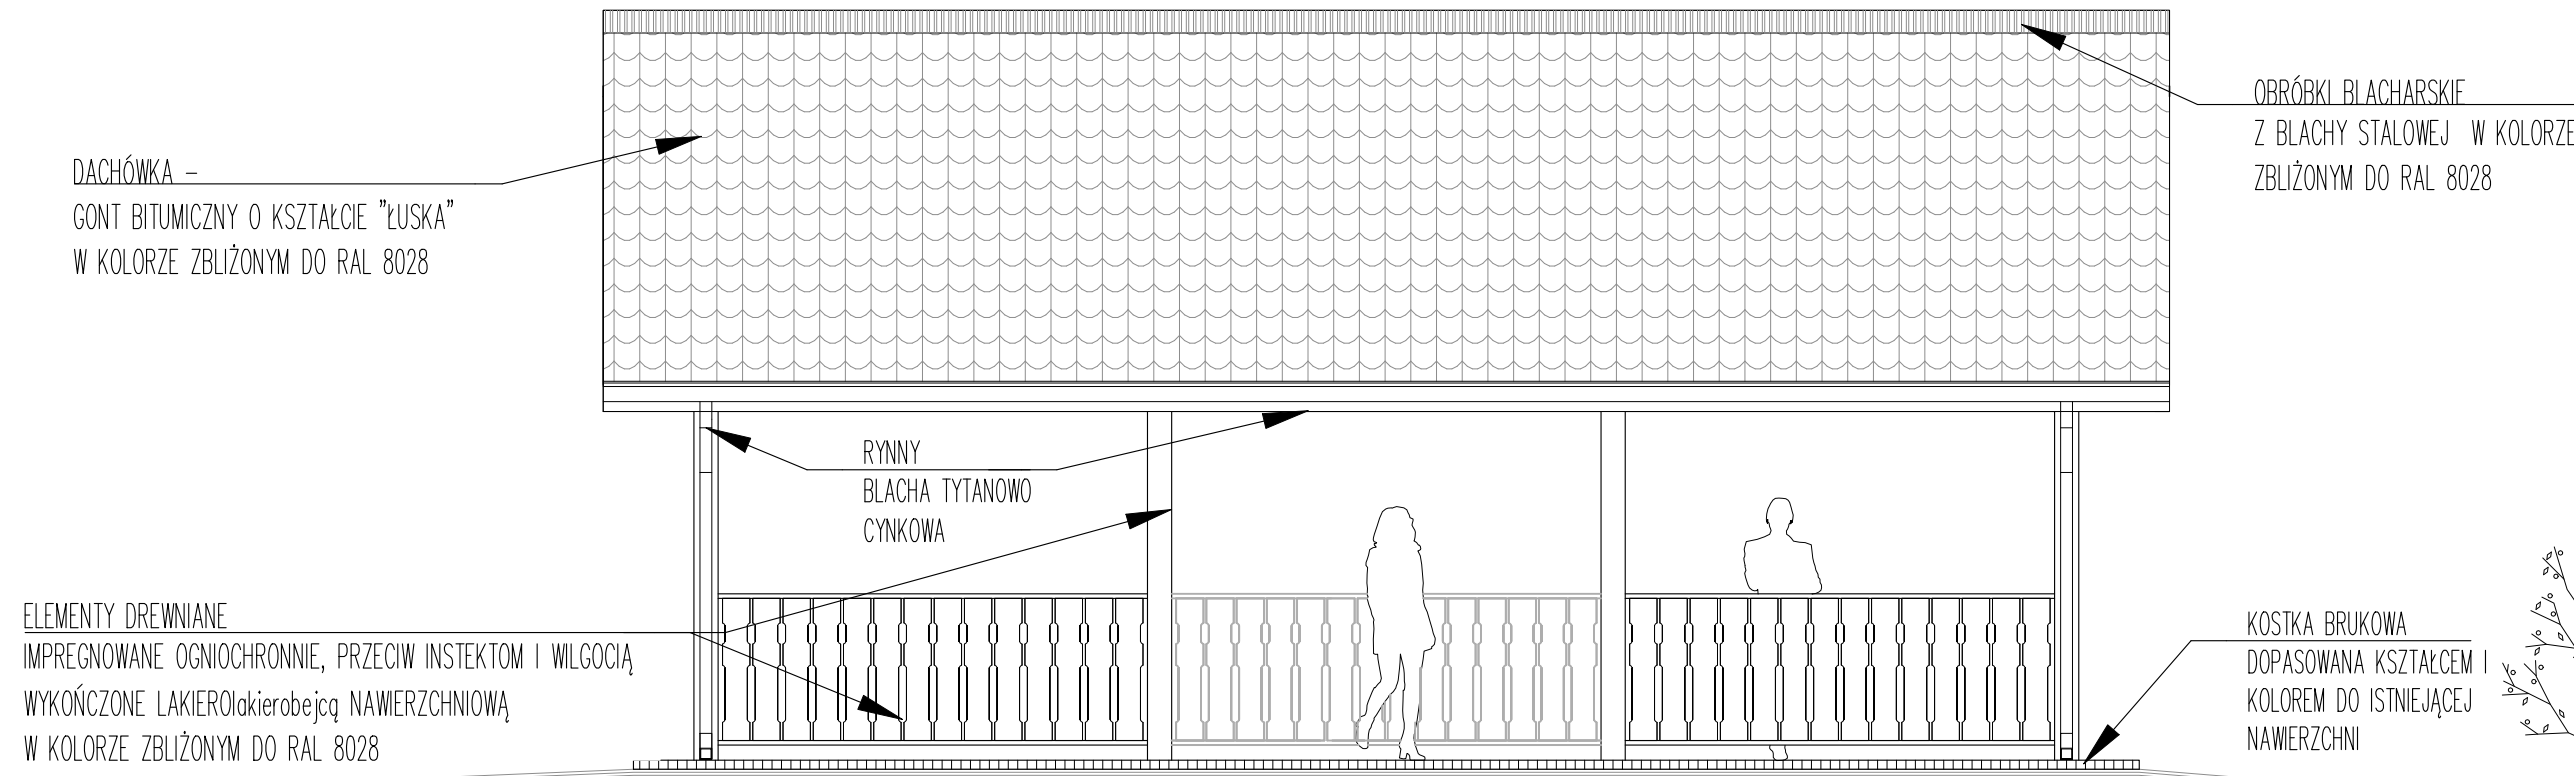


ELEWACJA POŁUDNIOWA

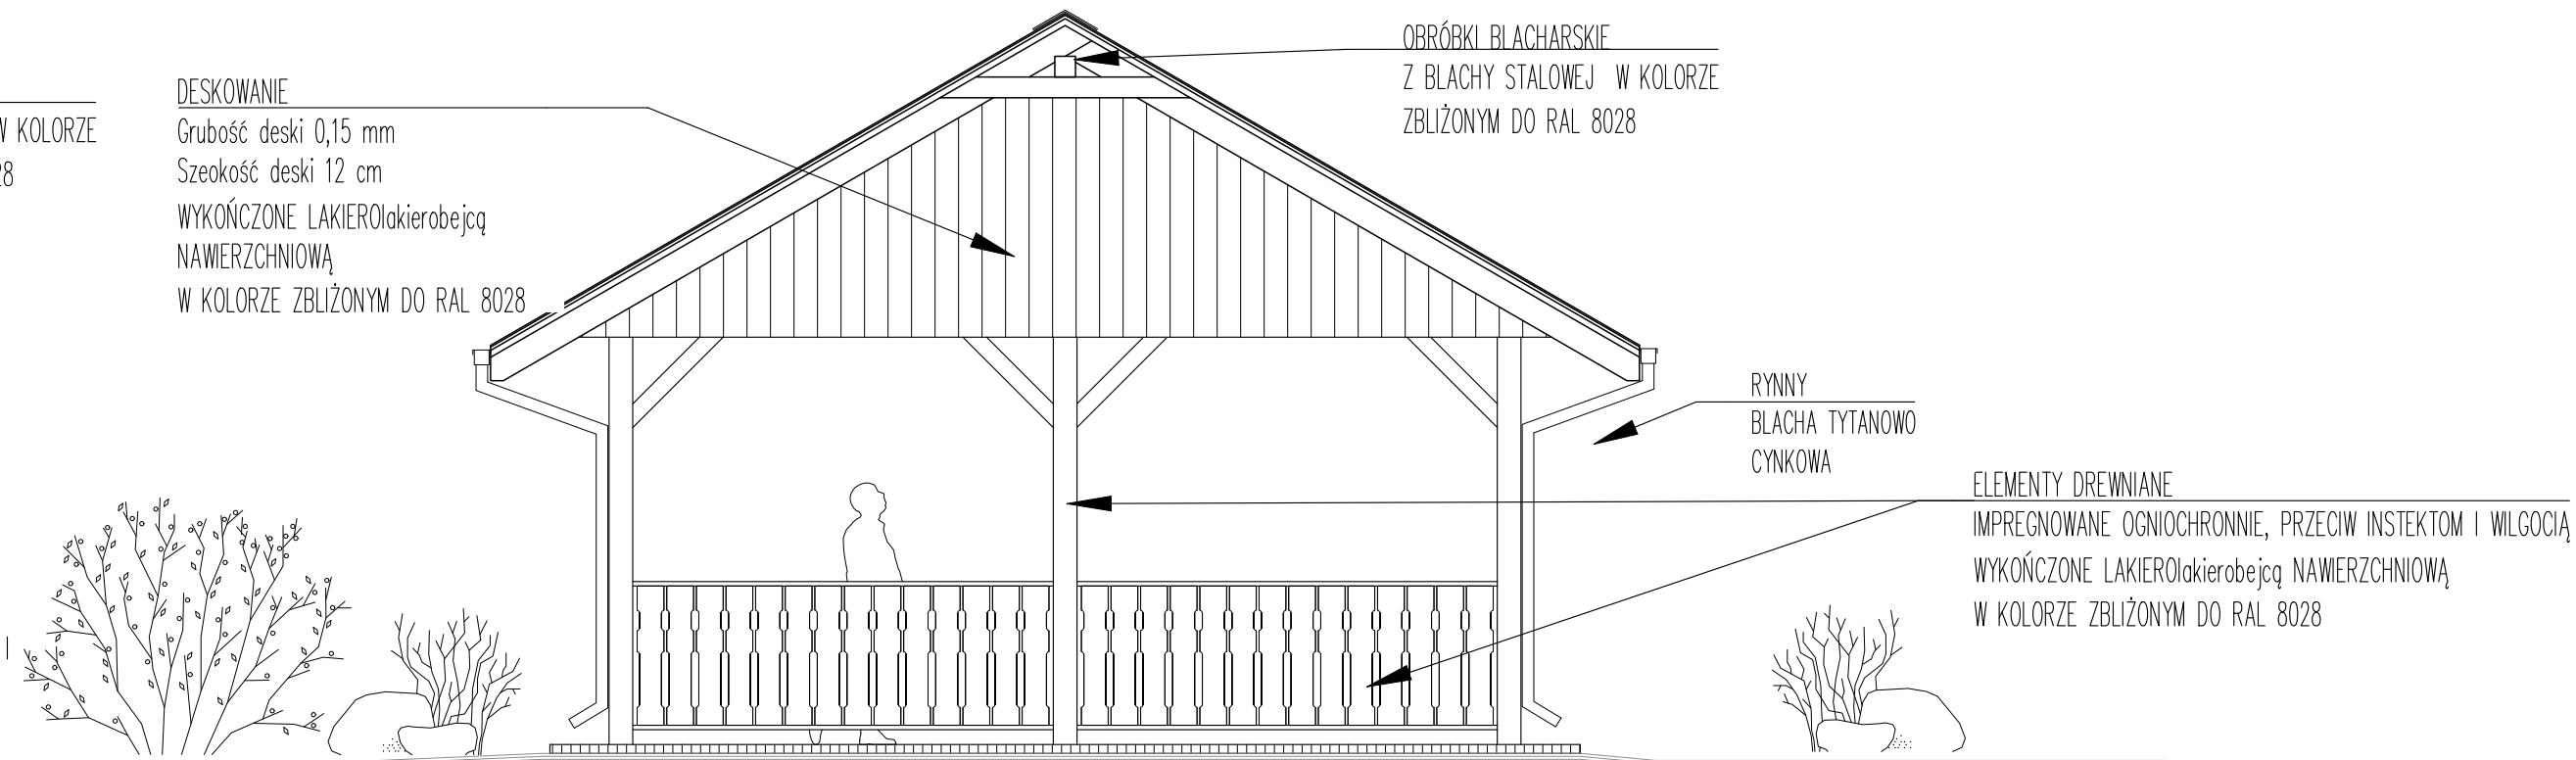

ELEWACJA ZACHODNIA

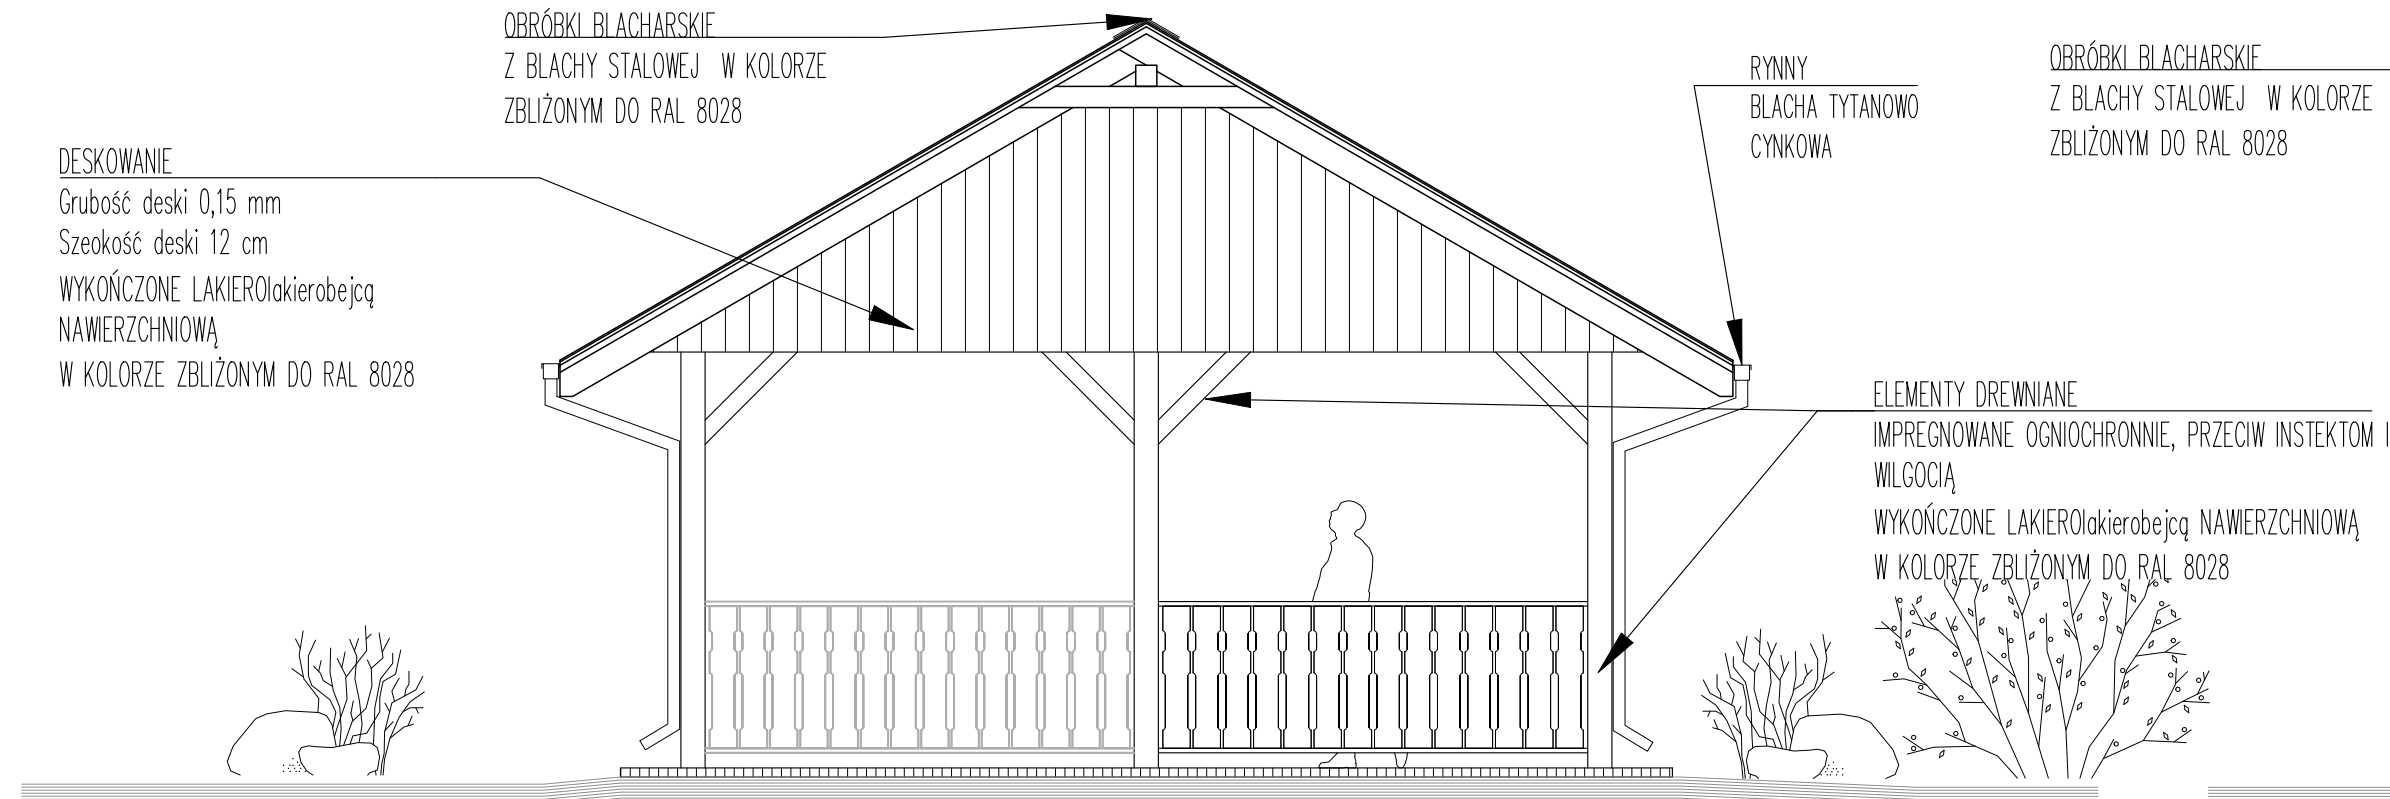


ELEWACJA WSCHODNIA

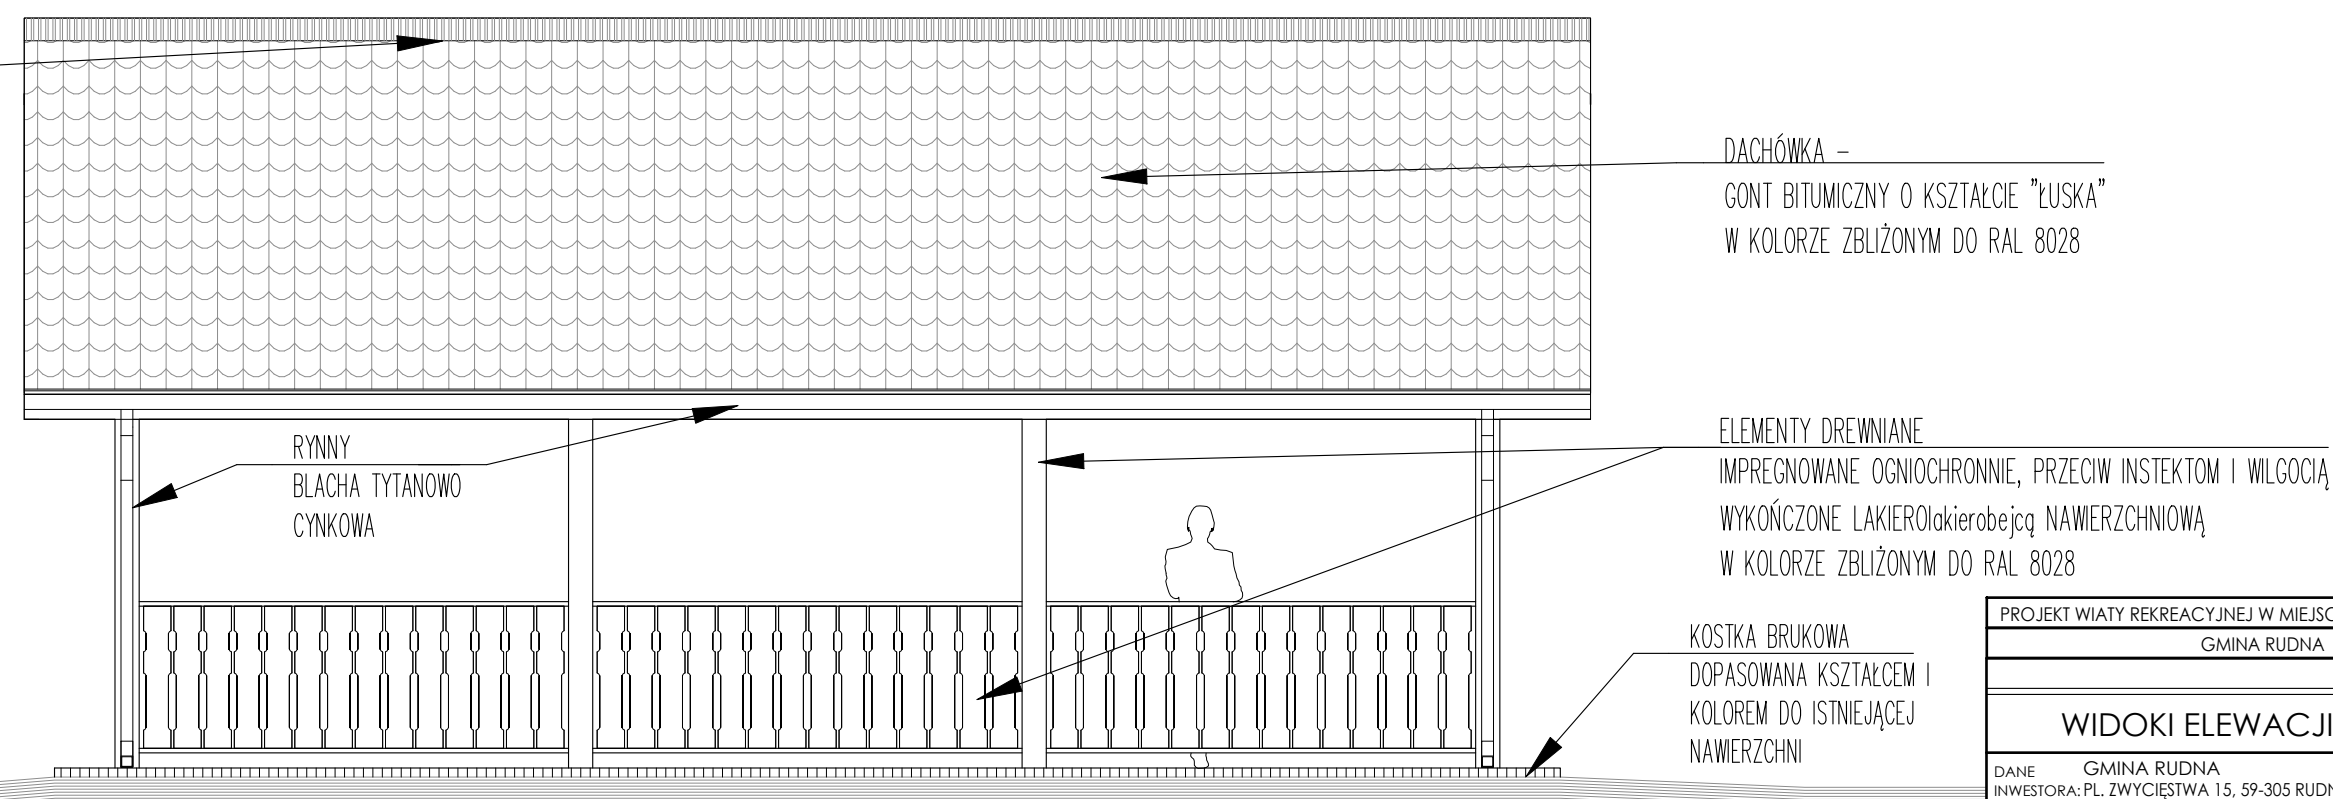

ELEWACJA PÓŁNOCNA

PROJEKT WIATY REKREACYJNEJ W MIEJSCOWOŚCI RADOMIŁÓW	
GMINA RUDNA	
SKALA: 1:50	BRANŻA: ARCHITEKTURA
WIDOKI ELEWACJI	
DANE	NR RYSUNKU: EA
INWESTORA: PL ZWYCIĘSTWA 15. 59-305 RUDNA	CZERWIEC 2021
ADRES	
BUDOWY: GM. RUDNA	
PROJEKTOWAŁ: mgr inż. arch. Maciej Pindur 149/02 i 646/86 Spec. architektoniczna	PODPIS:
Pracownia Projektowa "PIK" S.C. Anna i Maciej PINDUROWIE 44-240 ŻORY, ul. Szeroka 24 tel. 0*32 434-42-20 www.pik.pl e-mail: biuro@pik.pl	

PRZEKRÓJ POPRZECZNY KONSTRUKCYJNY CHODNIKÓW
skala 1:25

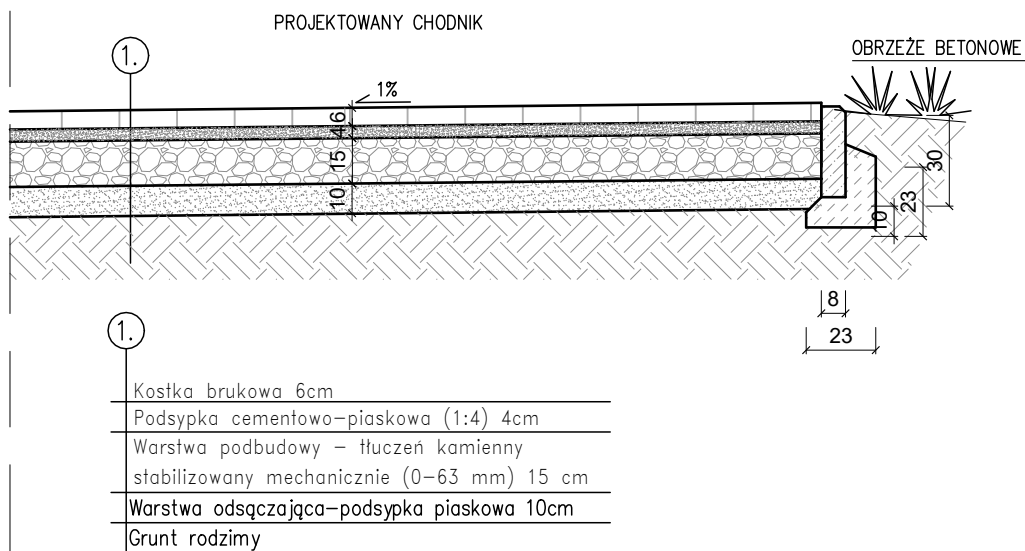

PROJEKT WIAT REKREACYJNYCH W GMINIE RUDNA	
GMINA RUDNA	
	SKALA 1:25
DETAL NAWIERZCHNI BRUKOWEJ	BRANZA: ARCHITEKTURA
DANE GMINA RUDNA INWESTORA: PL. ZWYCIĘSTWA 15, 59-305 RUDNA	NR RYSUNKU: D1
ADRES GMINA RUDNA BUDOWY:	
PROJEKTOWAŁ: mgr inż. arch. Maciej Pindur 149/02 i 646/86 Spec. architektoniczna	PODPIS:
Pracownia Projektowa "PIK" S.C. Anna i Maciej PINDUROWIE 44-240 ŻORY, ul. Szeroka 24 tel. 0*32 434-42-20 www.pik.pl e-mail: biuro@pik.pl	

