



PROJEKT WIATY REKREACYJNEJ W MIEJSCOWOŚCI WĄDROŻE		
GMINA RUDNA		
		SKALA 1:50
RZUT PRZYZIEMIA		BRANŻA: ARCHITEKTURA
DANE GMINA RUDNA INWESTORA: PL. ZWYCIĘSTWA 15, 59-305 RUDNA		NR RYSUNKU: A1
ADRES WĄDROŻE DZ. 279 BUDOWY: GM. RUDNA		CZERWIEC 2021
PROJEKTOWAŁ: mgr inż. arch. Maciej Pindur 149/02 i 646/86 Spec. architektoniczna		PODPIS:
Pracownia Projektowa "PIK" S.C. Anna i Maciej PINDUROWIE 44-240 ŻORY, ul. Szeroka 24 tel. 0*32 434-42-20 www.pik.pl e-mail: biuro@pik.pl		





PROJEKT WIATY REKREACYJNEJ W MIEJSCOWOŚCI WĄDROŻE		
GMINA RUDNA		
		SKALA 1:50
RZUT DACHU		BRANZA: ARCHITEKTURA
DANE GMINA RUDNA INWESTORA: PL. ZWYCIĘSTWA 15, 59-305 RUDNA		NR RYSUNKU: A2
ADRES WĄDROŻE DZ. 279 BUDOWY: GM. RUDNA		CZERWIEC 2021
PROJEKTOWAŁ: mgr inż. arch. Maciej Pindur 149/02 i 646/86 Spec. architektoniczna	PODPIS:	
Pracownia Projektowa "PIK" S.C. Anna i Maciej PINDUROWIE 44-240 ŻORY, ul. Szeroka 24 tel. 0*32 434-42-20 www.pik.pl e-mail:biuro@pik.pl		

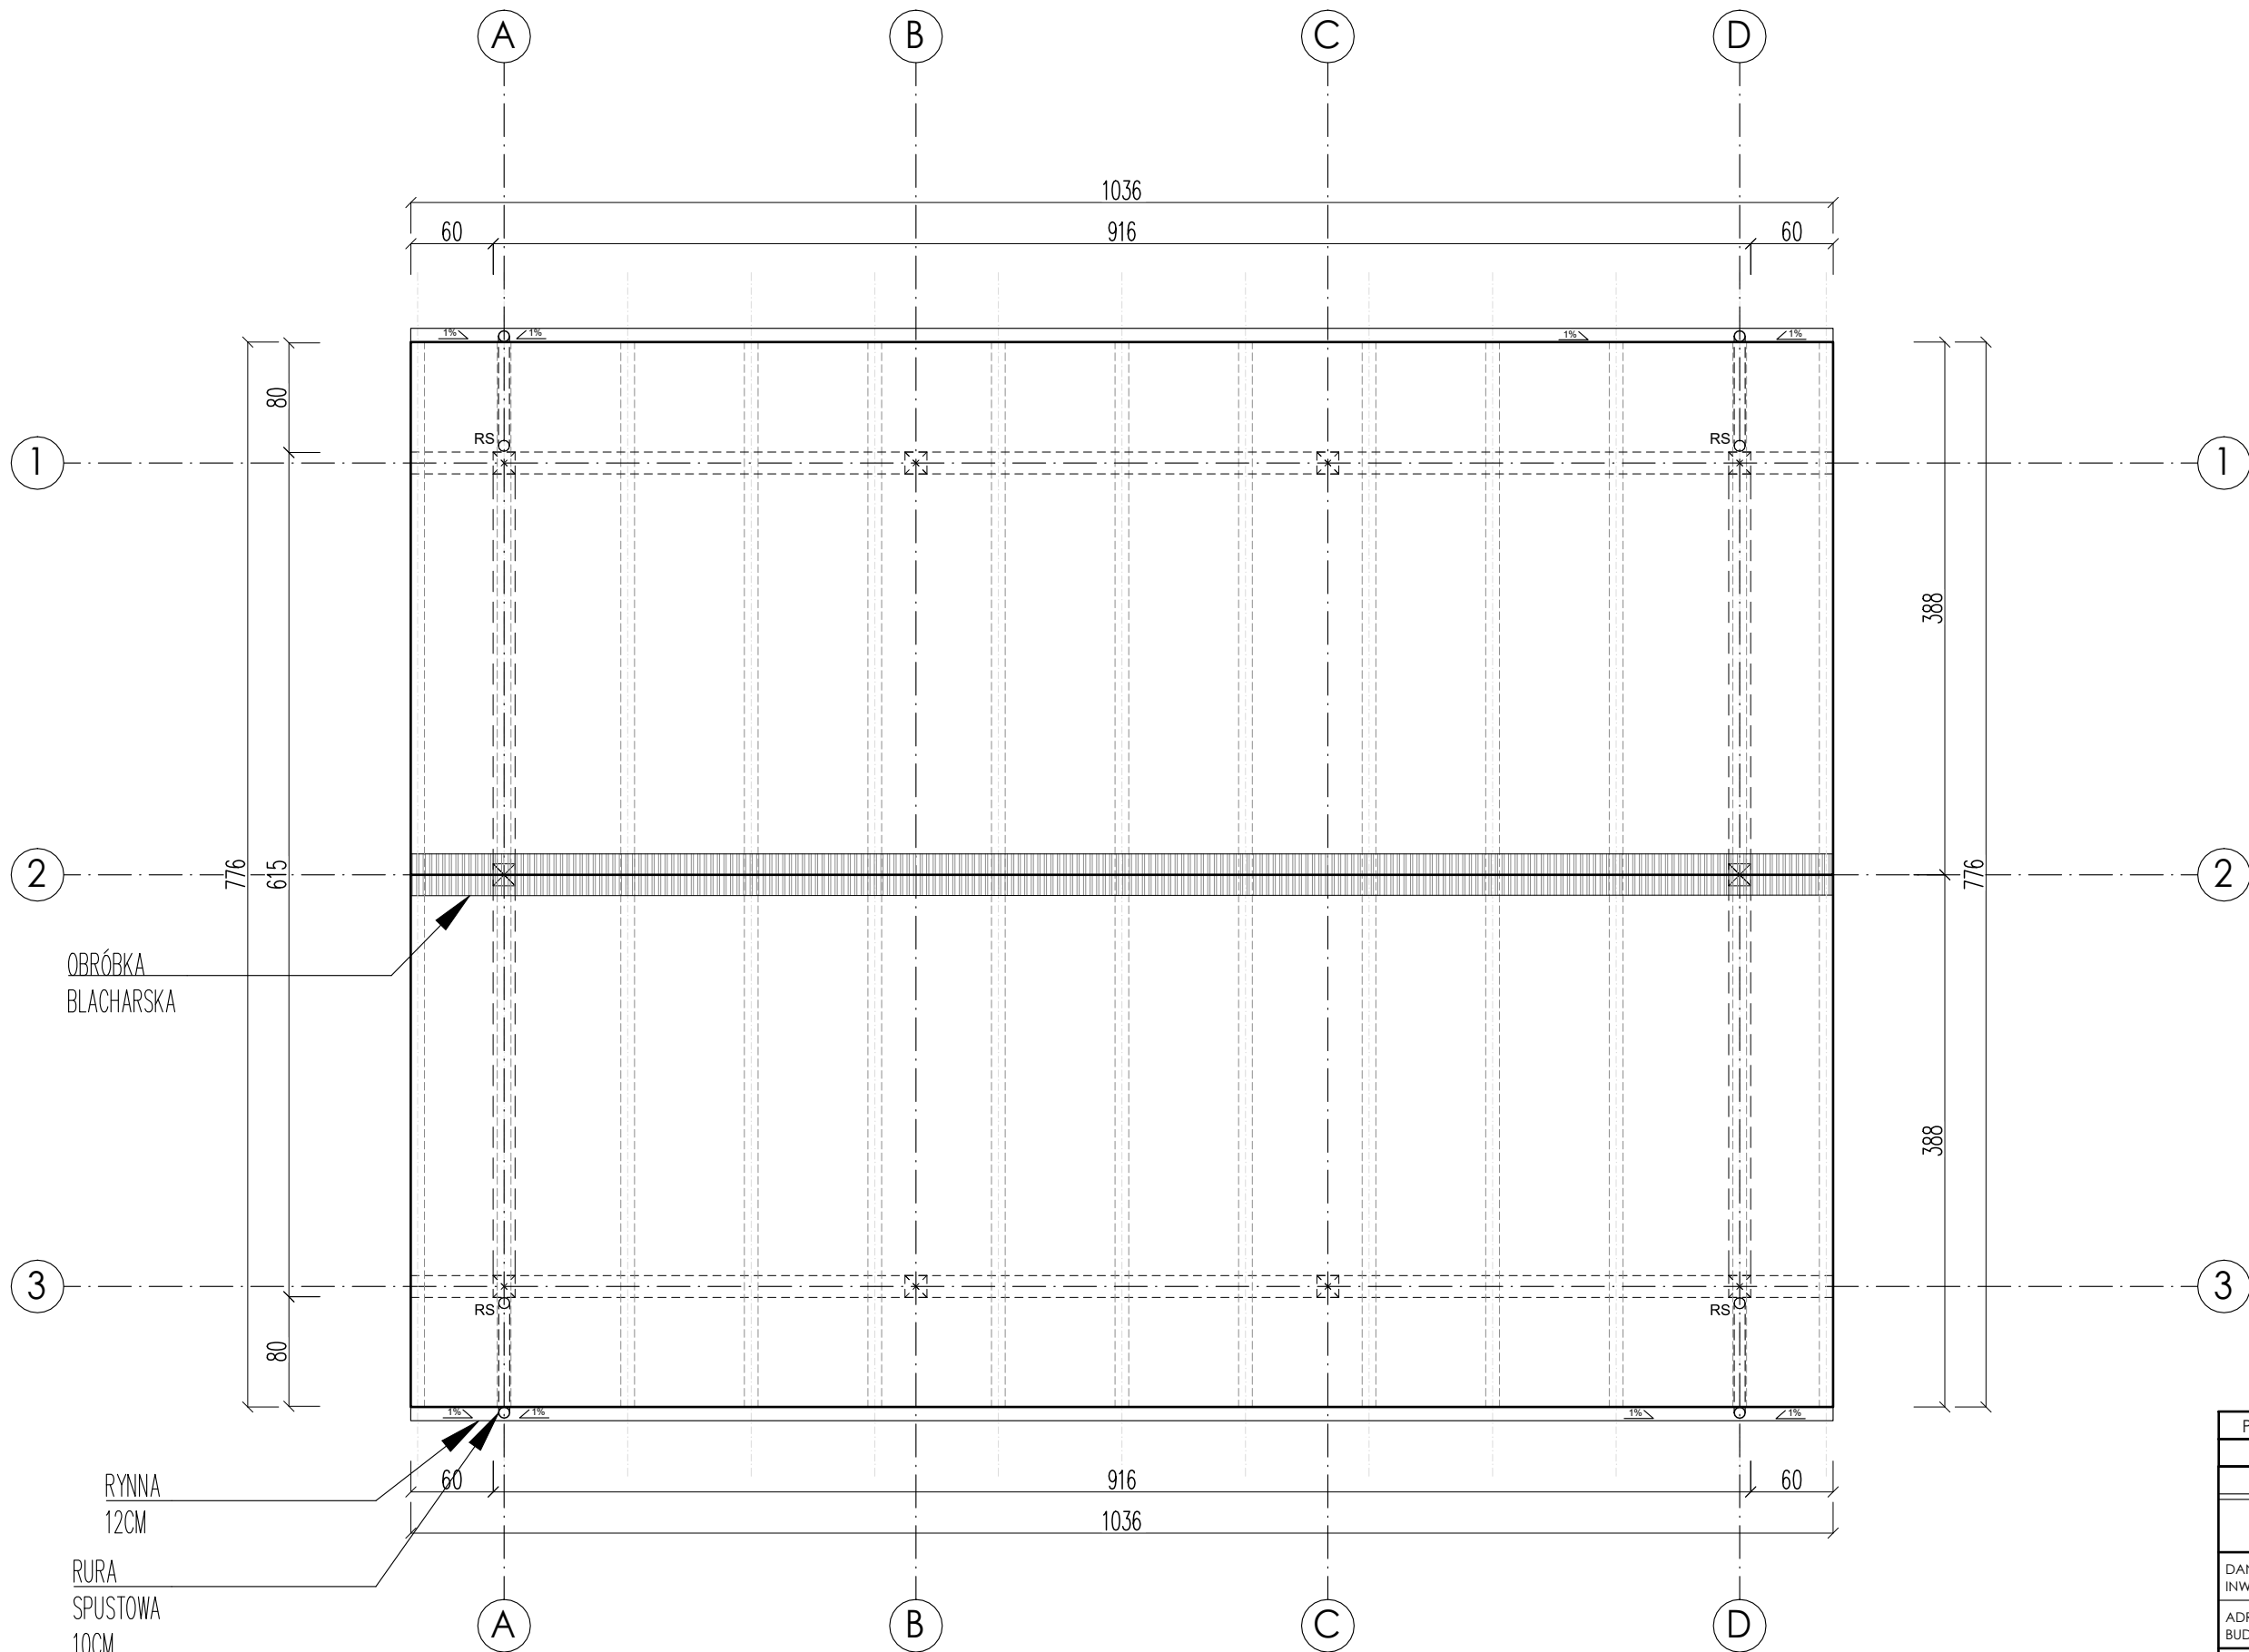


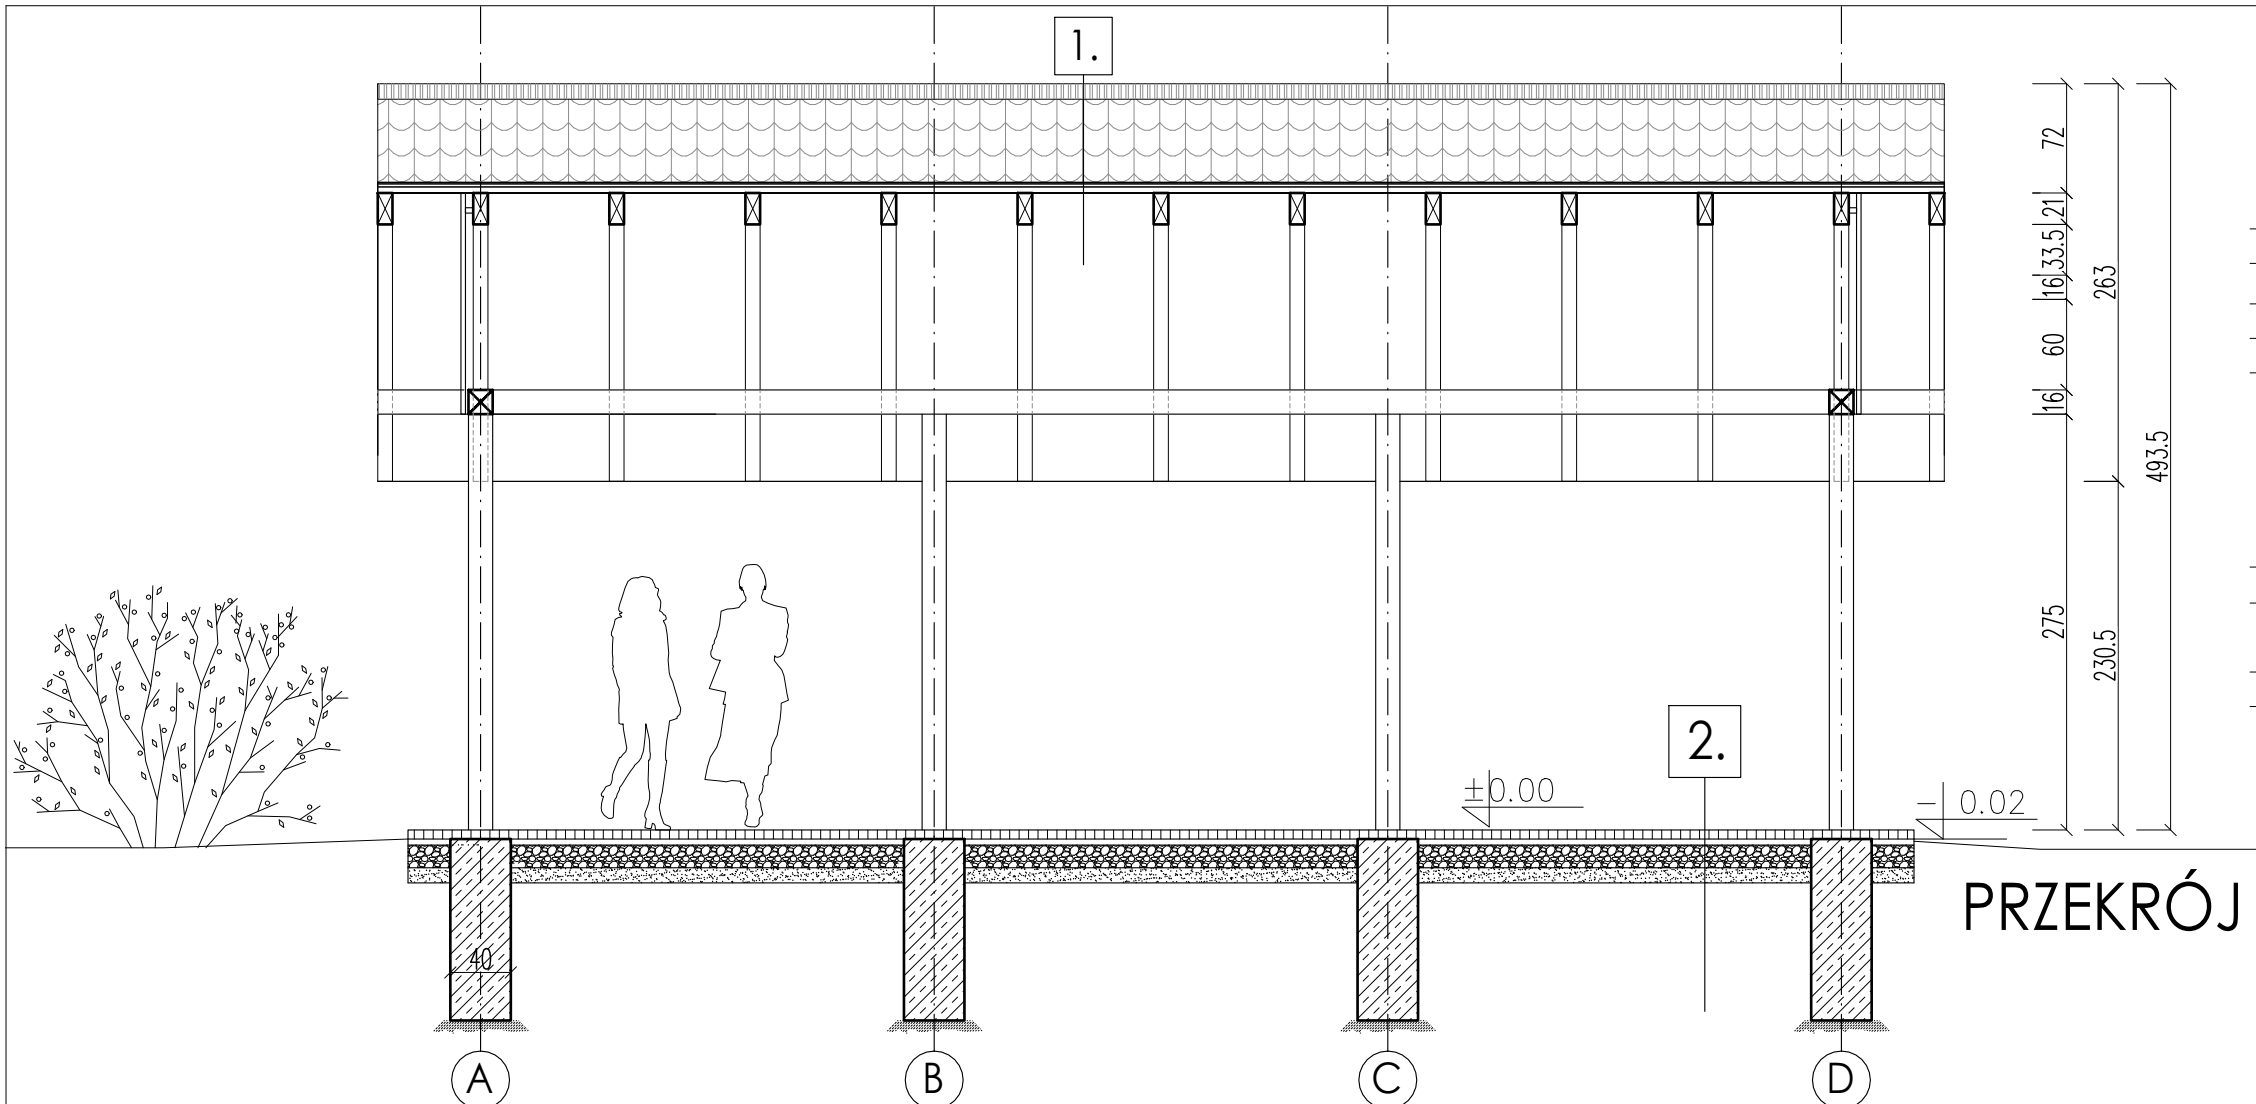

- 1.
- Dachówka bitumiczna
 - Papa podkładowa
 - Płyta OSB 18 mm
 - Podbitka drewniana 12 mm
 - Krokwie 6x14 cm
- 2.
- Kostka betonowa 6cm
 - Podsypka cem-piaskowa (1:4) 4cm
 - Tłuczeń kamienny stabilizowany mechanicznie (0-63mm) 15cm
 - Podsypka piaskowa 10cm

PRZEKRÓJ A-A

- UWAGI:
- **WSZYSTKIE PRZEKROJE WYKONAĆ ZGODNIE Z CZĘŚCIĄ KONSTRUKCYJNĄ**
 - wszystkie elementy powinny być zaimpregnowane lakierobejcą w kolorze zbliżonym do RAL 8028
 - wszystkie elementy drewniane strugane według odnośnika

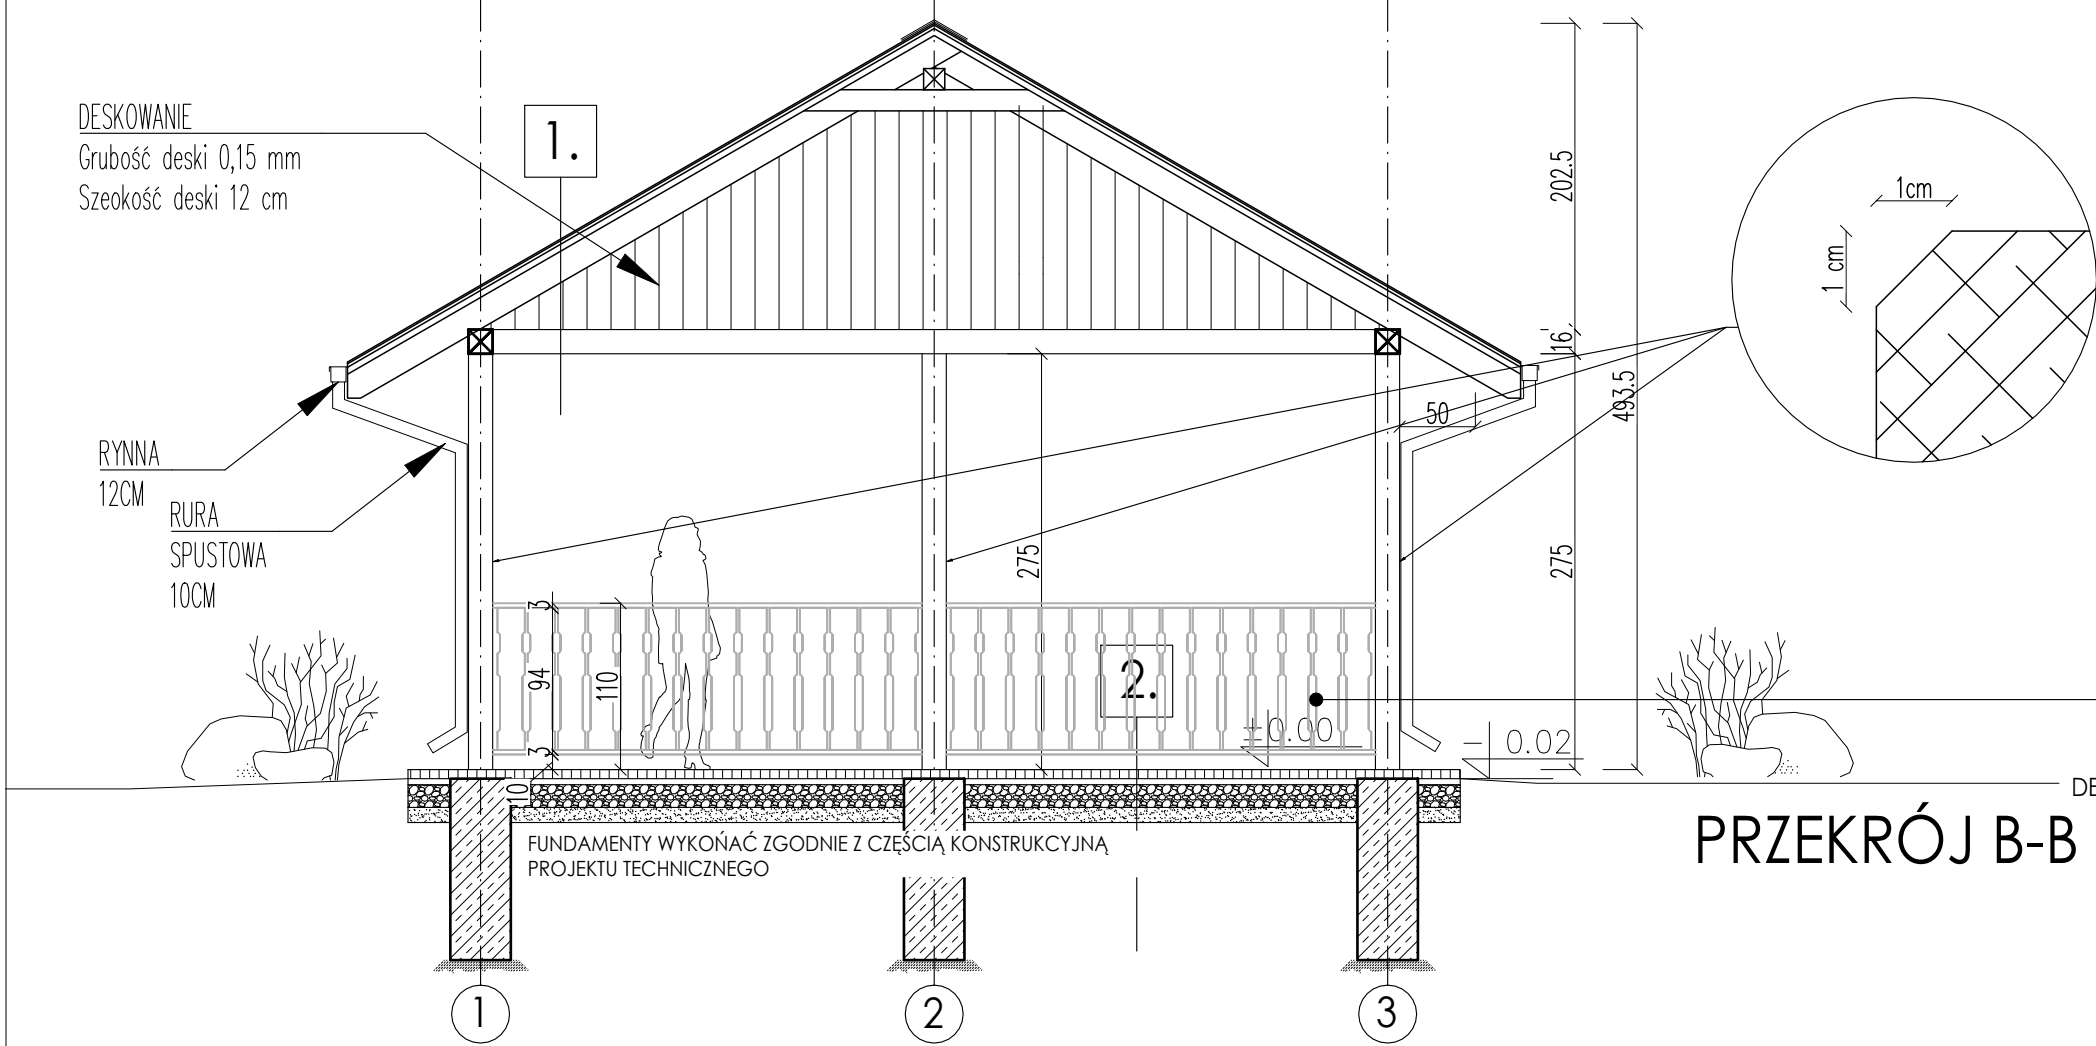


DESKOWANIE
Grubość deski 0,15 mm
Szeokość deski 12 cm

RYNNA
12CM
RURA
SPUSTOWA
10CM


DETAL DREWNIANEJ BALUSTRADY

PRZEKRÓJ B-B


PROJEKT WIATY REKREACYJNEJ W MIEJSCOWOŚCI WĄDROŻE	
GMINA RUDNA	
SKALA 1:50	BRANZA: ARCHITEKTURA
PRZEKRÓJ A-A, B-B	
DANE GMINA RUDNA	NR RYSUNKU: A3
INWESTORA: PL. ZWYCIĘSTWA 15, 59-305 RUDNA	
ADRES WĄDROŻE DZ. 279	CZERWIEC 2021
BUDOWY: GM. RUDNA	
PROJEKTOWAŁ: mgr inż. arch. Maciej Pindur 149/02 i 646/86 Spec. architektoniczna	PODPIS:
Pracownia Projektowa "PIK" S.C. Anna i Maciej PINDUROWIE 44-240 ŻORY, ul. Szeroka 24 tel. 0*32 434-42-20 www.pik.pl e-mail: biuro@pik.pl	

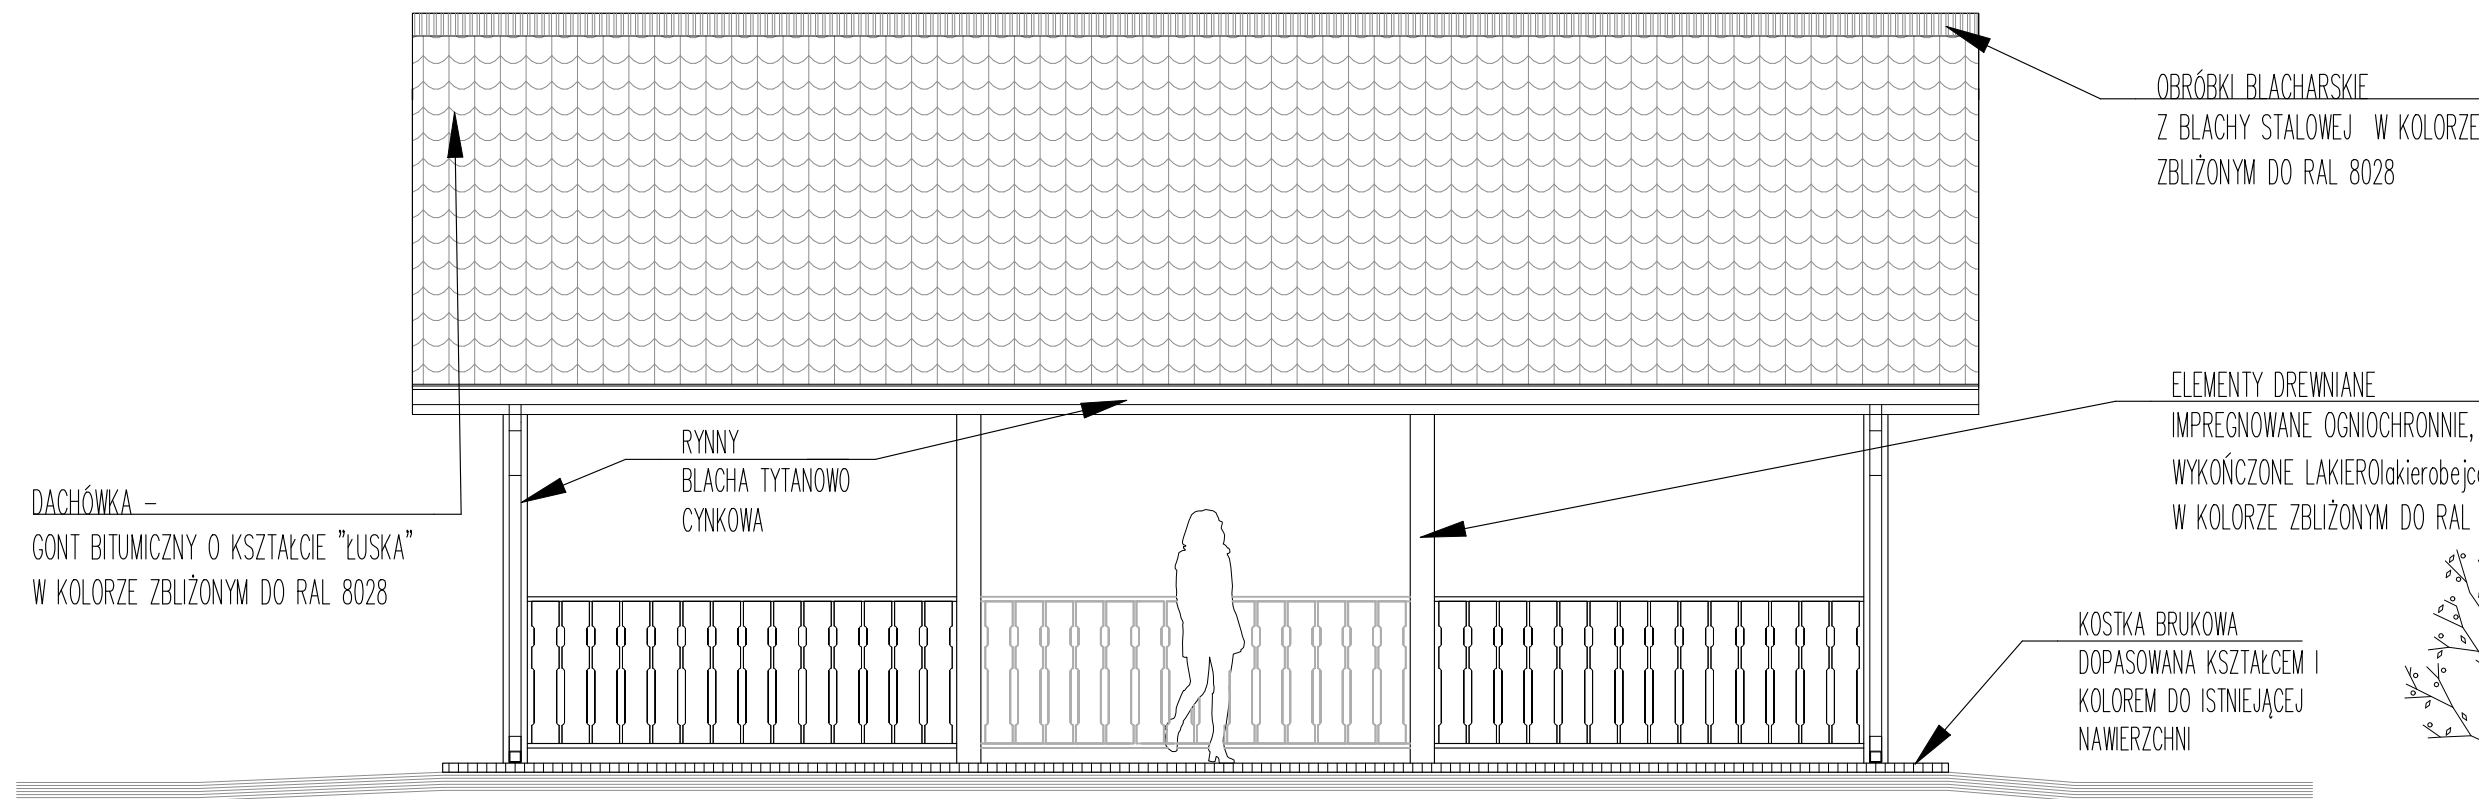


ELEWACJA POŁUDNIOWA

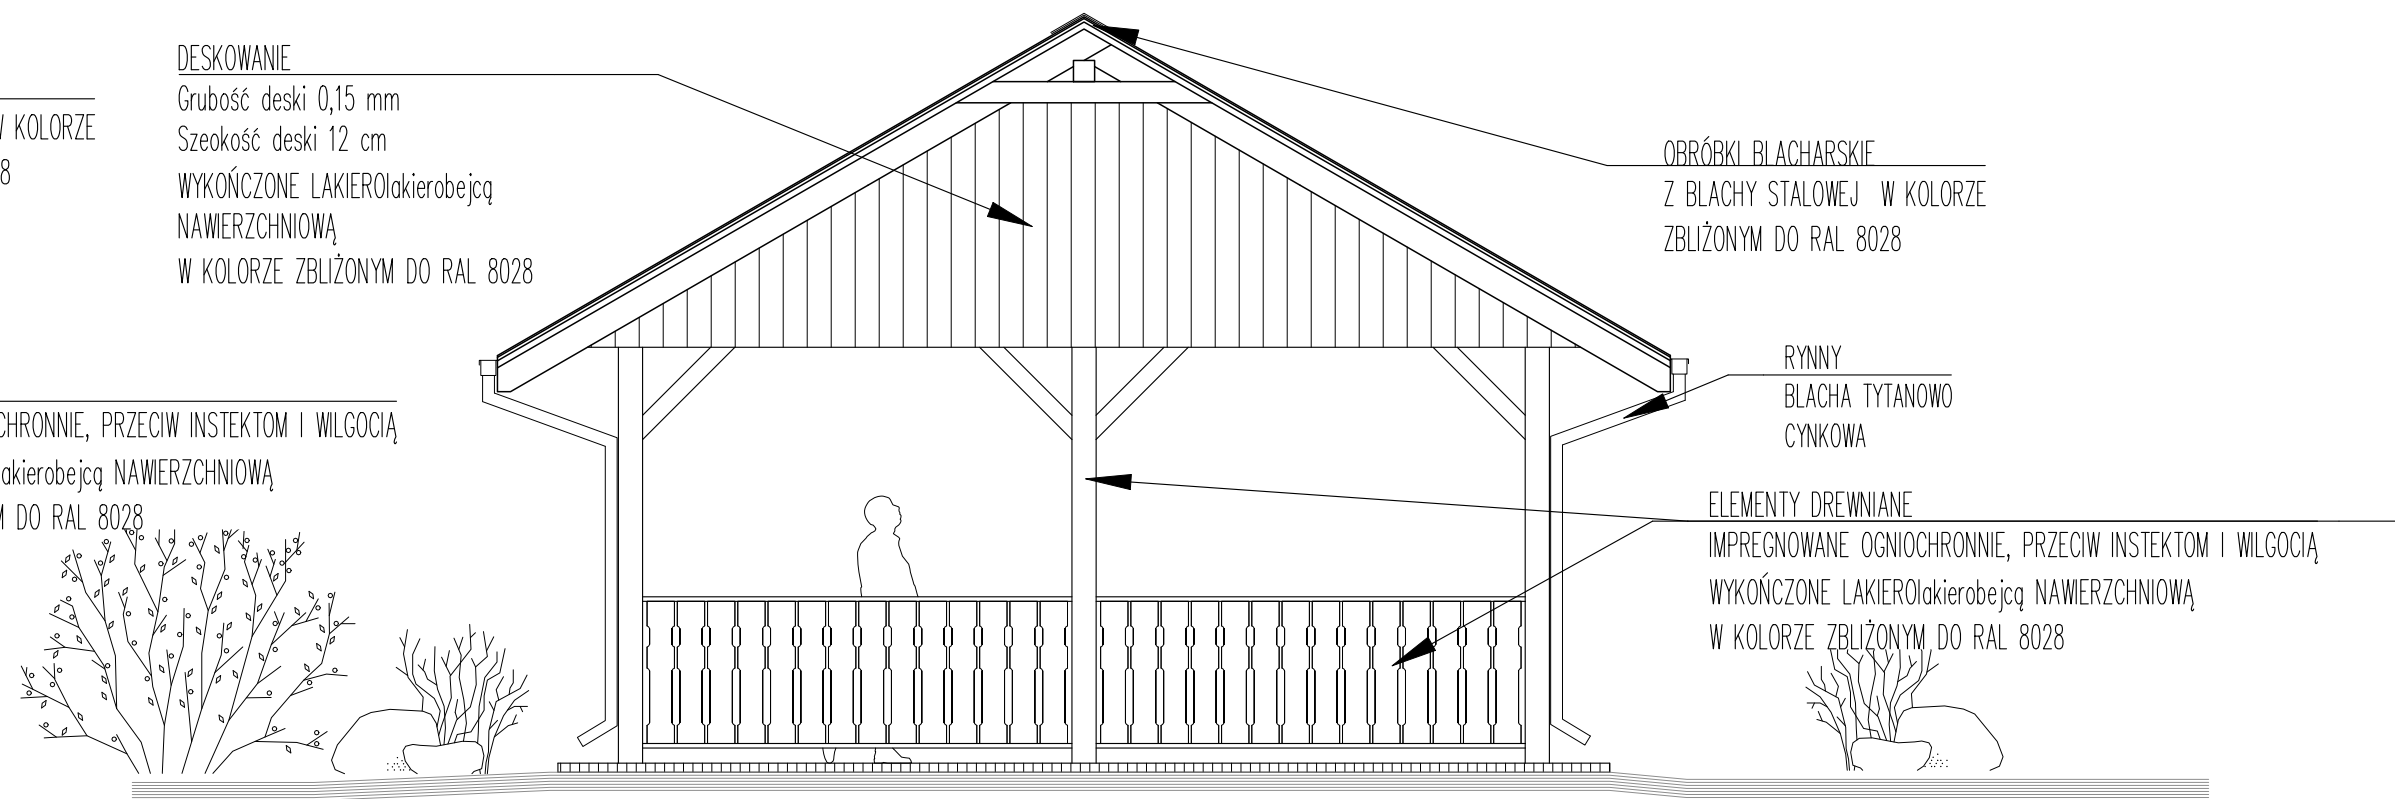

ELEWACJA ZACHODNIA

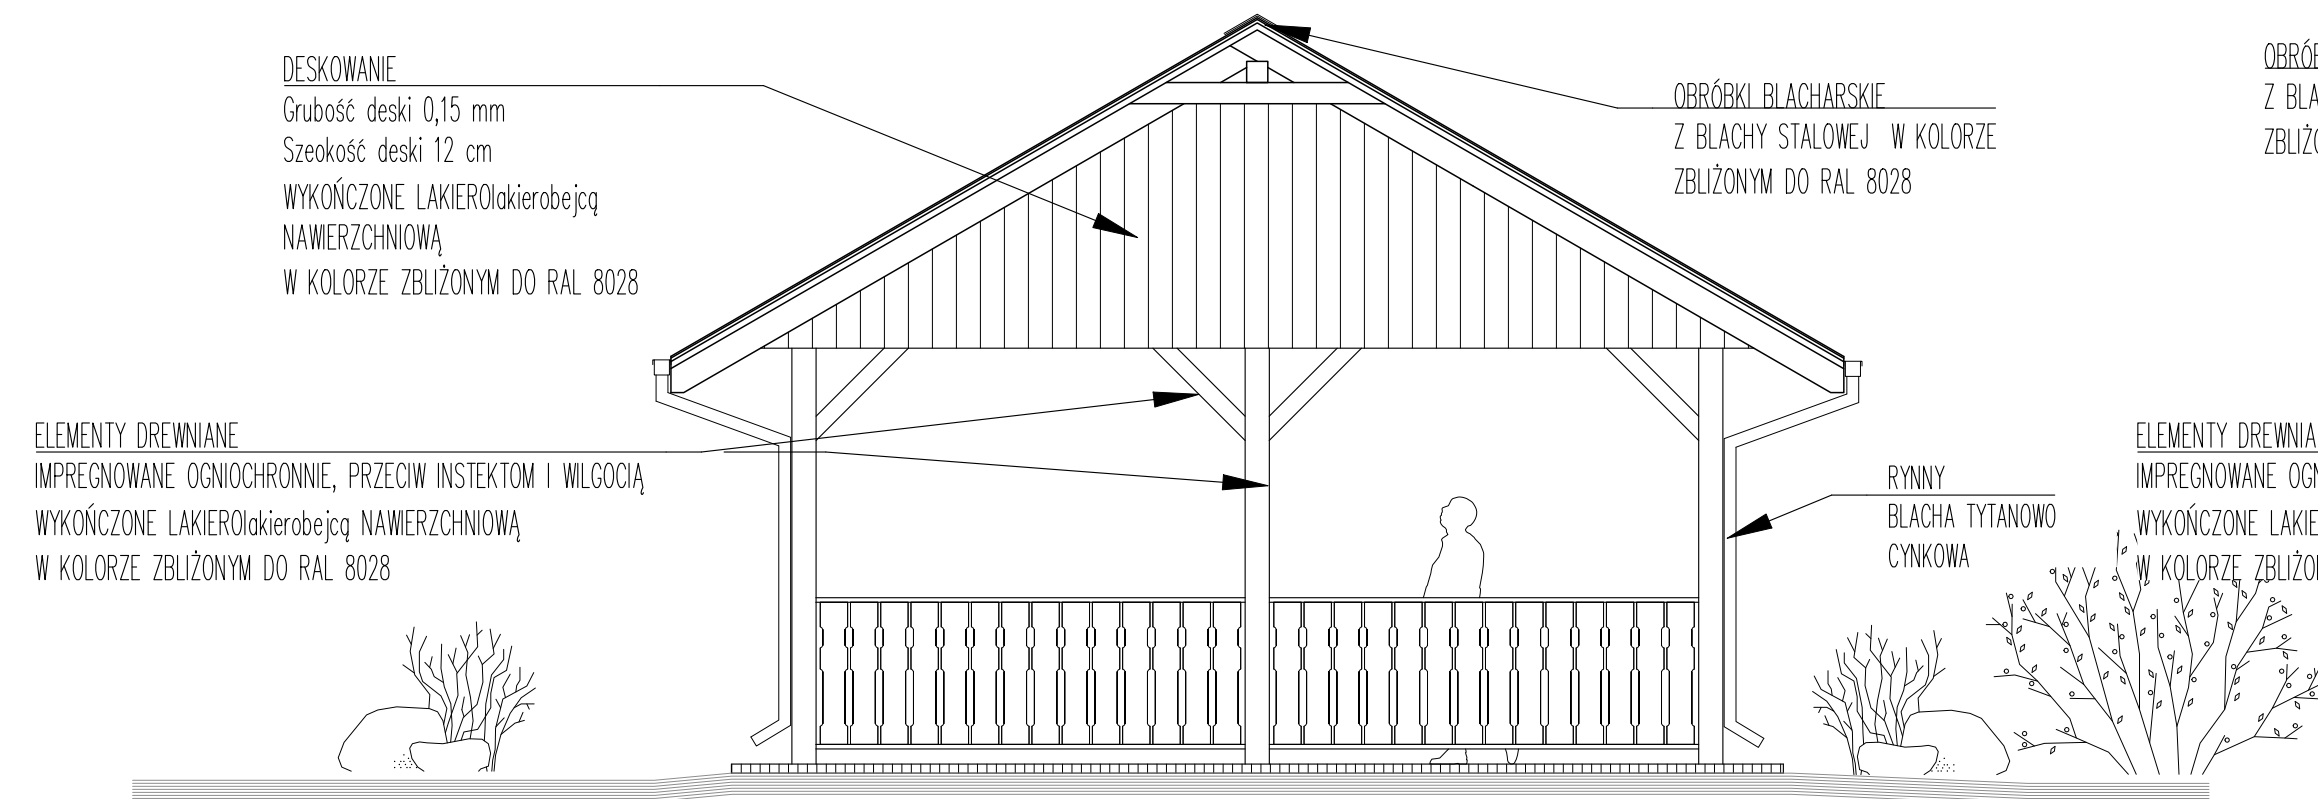


ELEWACJA WSCHODNIA

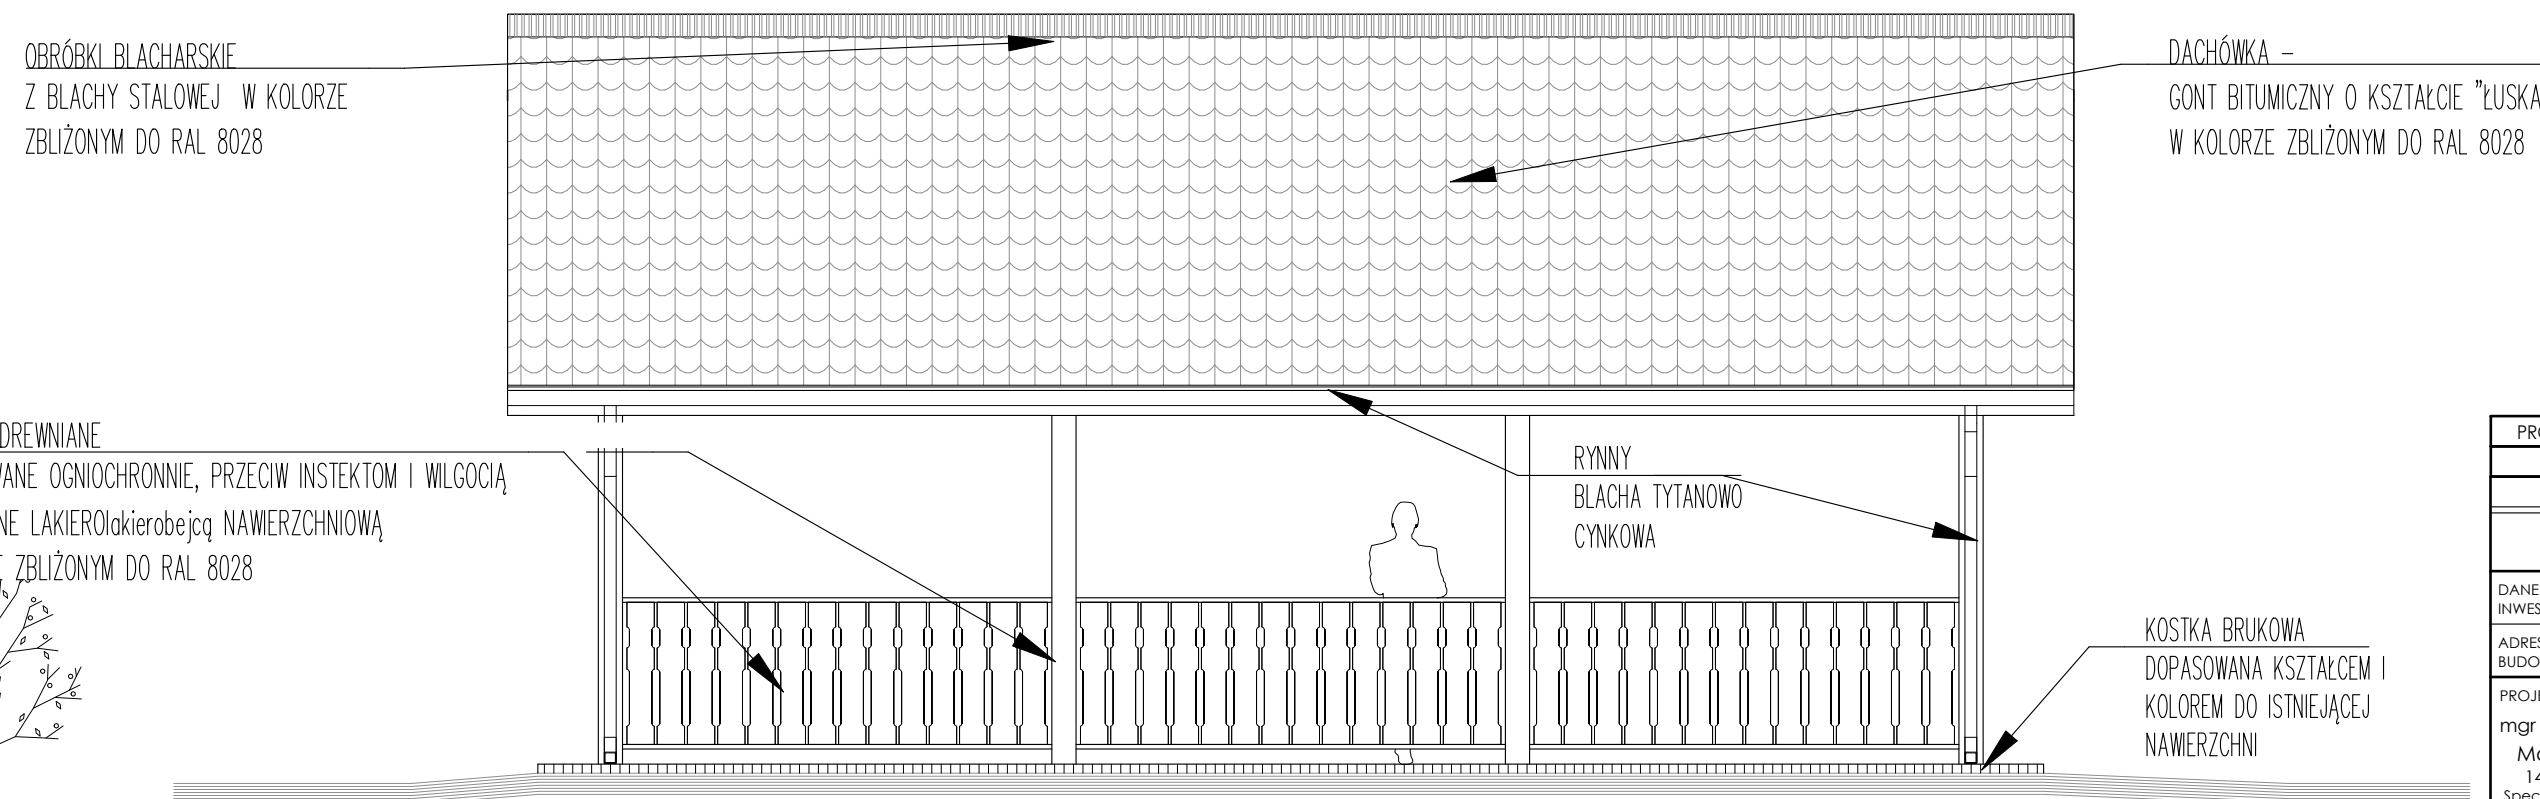

ELEWACJA PÓŁNOCNA

PROJEKT WIATY REKREACYJNEJ W MIEJSCOWOŚCI WĄDROŻE	
GMINA RUDNA	
	SKALA 1:50
WIDOKI ELEWACJI	
DANE GMINA RUDNA INWESTORA: PL. ZWYCIĘSTWA 15, 59-305 RUDNA	BRANŻA: ARCHITEKTURA
ADRES WĄDROŻE DZ. 279 BUDOWY: GM. RUDNA	NR RYSUNKU: EA
PROJEKTOWAŁ: mgr inż. arch. Maciej Pindur 149/02 i 646/86 Spec. architektoniczna	PODPIS: CZERWIEC 2021
Pracownia Projektowa "PIK" S.C. Anna i Maciej PINDUROWIE 44-240 ŻORY, ul. Szeroka 24 tel. 0*32 434-42-20 www.pik.pl e-mail: biuro@pik.pl	

PRZEKRÓJ POPRZECZNY KONSTRUKCYJNY CHODNIKÓW
skala 1:25

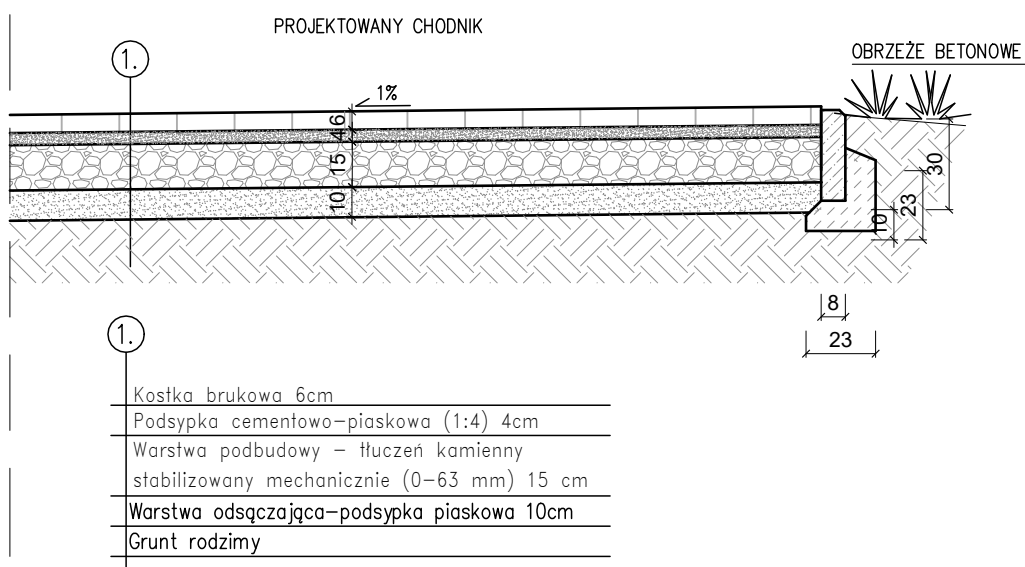

PROJEKT WIATY REKREACYJNEJ W MIEJSCOWOŚCI CHEŁM	
GMINA RUDNA	
	SKALA 1:25
DETAL NAWIERZCHNI	
BRANŻA: ARCHITEKTURA	
DANE GMINA RUDNA	NR RYSUNKU:
INWESTORA: PL. ZWYCIĘSTWA 15, 59-305 RUDNA	D1
ADRES CHEŁM, DZ. NR 135/2	CZERWIEC 2021
BUDOWY: GM. RUDNA	
PROJEKTOWAŁ:	PODPIS:
mgr inż. arch.	
Maciej Pindur	
149/02 i 646/86	
Spec. architektoniczna	
Pracownia Projektowa "PIK" S.C.	
Anna i Maciej PINDUROWIE	
44-240 ŻORY, ul. Szeroka 24 tel. 0*32 434-42-20	
www.pik.pl e-mail: biuro@pik.pl	