
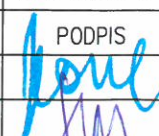
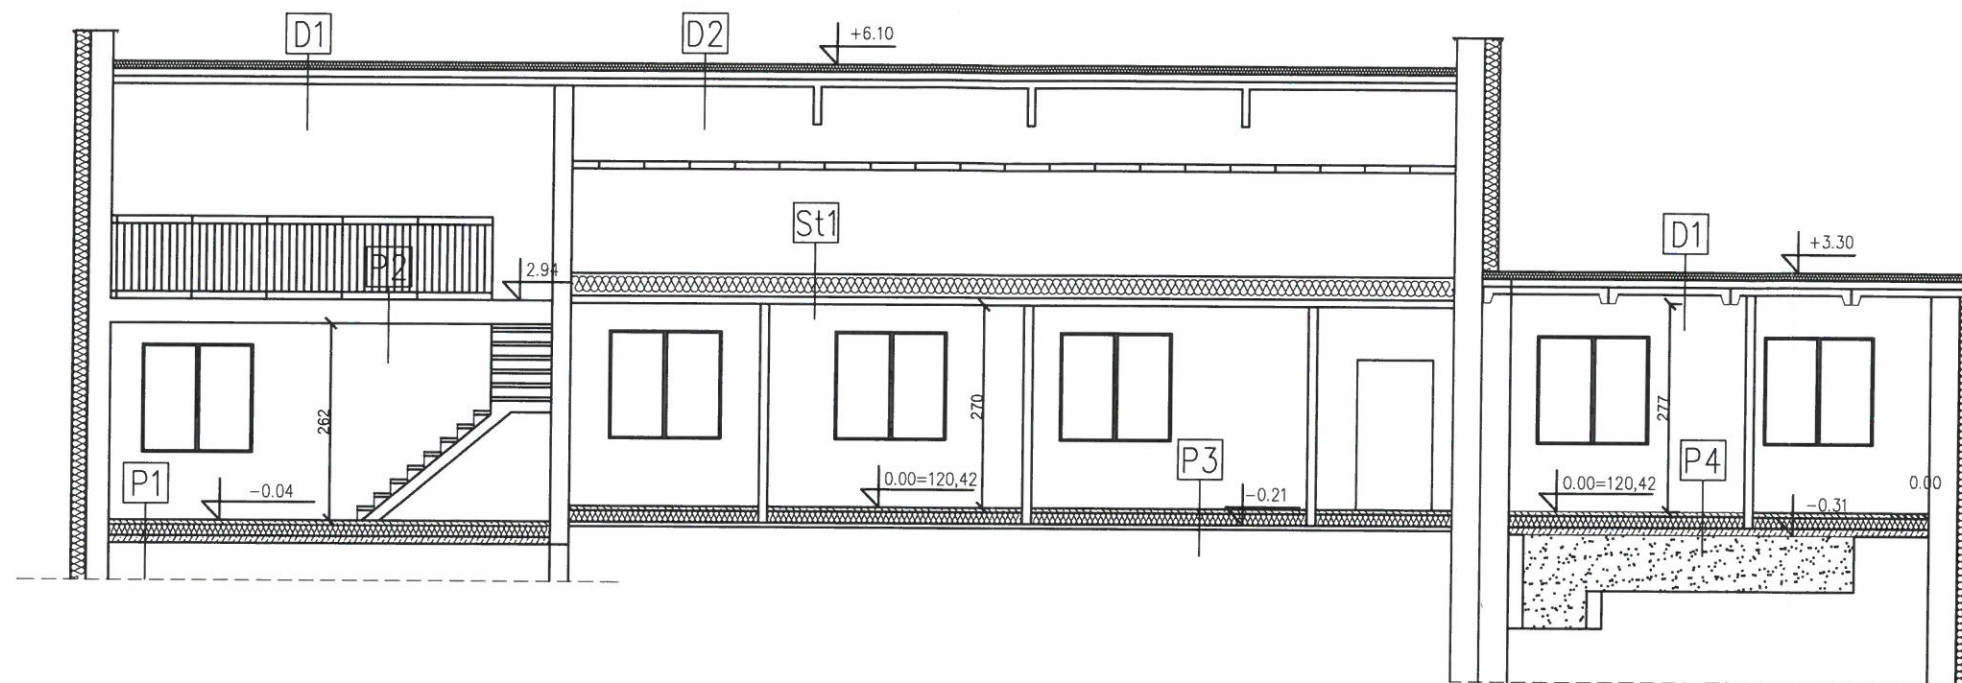


ZAKŁAD BUDOWNICTWA I USŁUG INWESTYCYJNYCH "FORMAT" UL. WIŚNIOWA 55, 59-300 LUBIN TEL./FAKS 76 844 78 18, 509 128 109		
INWESTOR	GMINA RUDNA PL. ZWYCIĘSTWA 15, 59-305 RUDNA	
OBIEKT	ADAPTACJA KOTŁOWNI	SKALA 1 : 100
NAZWA RYS.	RZUT DACHU	10.02.2020
ADRES	RUDNA, UL. LEŚNA DZ. NR 779/1, 779/2, 779/3	RYS. NR A-3
BRANŻA	ARCH. - BUDOWLANA	PODPIS
PROJEKTOWAŁ	mgr inż. arch. Józef Kordas upr. w spec. arch. 400/Ww/74	
SPRAWDZIŁ	mgr inż. arch. Tomasz Maciejko upr. w spec. arch.	
OPRACOWAŁ	mgr inż. Ryszard Nikończuk upr. 117/90/Lw	

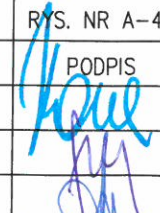

ZAKŁAD BUDOWNICTWA I USŁUG INWESTYCYJNYCH "FORMAT" UL. WIŚNIOWA 55, 59-300 LUBIN TEL./FAKS 76 844 78 18, 509 128 109		
INWESTOR	GMINA RUDNA PL. ZWYCIĘSTWA 15, 59-305 RUDNA	
OBIEKT	ADAPTACJA KOTŁOWNI	SKALA 1 : 100
NAZWA RYS.	PRZĘKRÓJ PODŁUŻNY	10.02.2020
ADRES	RUDNA, UL. LEŚNA DZ. NR 779/1, 779/2, 779/3	RYS. NR A-4
BRANŻA	ARCH.-BUDOWLANA	PODPIS
PROJEKTOWAŁ	mgr inż. arch. Józef Kordas upr. w spec. arch. 400/Ww/74	
SPRAWDZIŁ	mgr inż. arch. Tomasz Maciejko upr. w spec. arch.	
OPRACOWAŁ	mgr inż. Ryszard Nikończuk upr. 117/90/Lw	