

UCHWAŁA NR 586/212/2022
ZARZĄDU POWIATU W OSTROWI MAZOWIECKIEJ

z dnia 16 listopada 2022 r.

w sprawie użyczenia terenu

Na podstawie art. 32 ust. 2 pkt 3 i art. 46 ust.3 ustawy z dnia 5 czerwca 1998 r. o samorządzie powiatowym (Dz. U. z 2022 r. poz. 1526 t.j.) oraz art. 22 ust.1 i ust. 2 ustawy z dnia 21 marca 1985 r. o drogach publicznych (Dz. U. z 2022 r. poz. 1693, zm. Dz.U. z 2022 r. poz. 1768, poz. 1783, poz. 2185) uchwala się, co następuje:

§ 1. 1. Postanawia się użyczyć na czas nieoznaczony Gminie Stary Lubotyń działki oznaczone w ewidencji gruntów numerami : 240, 93/1, 246, 90/1, 91/1, 85/5, 94/12 w obrębie ewidencyjnym Lubotyń - Kolonia gmina Stary Lubotyń oraz działek oznaczonych w ewidencji gruntów numerami: 315, 314/1, 314/2, 180/1, 149/1, 150/1, 316/1 w obrębie ewidencyjnym Stary Lubotyń gmina Stary Lubotyń leżące w ciągu dróg powiatowych nr 2631W relacji Wólka Seroczyńska - Stary Lubotyń - Rząśnik oraz 2630W relacji Koskowo - Stary Turobin - Stary Lubotyń, w celu umieszczenia urządzeń drogi - elektroenergetyczna linia kablowa nN-0,4kV oraz słupy oświetleniowe zgodnie z załącznikami nr 1,2,3,4 do uchwały.

2. Szczegółowe warunki określi odrębna umowa.

§ 2. Wykonanie uchwały powierza się Zarządowi Powiatu.

§ 3. Uchwała wchodzi w życie z dniem podjęcia.

WICESTAROSTA


Józef Rostkowski

STAROSTA

Zbigniew Chrupek

Członkowie Zarządu:

Krystyna Gumkowska
Grzegorz Zbigniew Nadratowski
Stefan Kazimierz Rostkowski

 

Załącznik Nr 1 do uchwały Nr 586/212/2022
Zarządu Powiatu w Ostrowi Mazowieckiej
z dnia 16 listopada 2022 r.

N

LEGENDA

- kabel elektroenergetyczny nN-0,4 kV typu YAKXS 4x35mm²
- skup oświetleniowy z oprawą oświetleniową drogi komunikacyjnej w technologii LED - typ podany w projekcie
- skup oświetleniowy z oprawą oświetleniową przejścia dla pieszych w technologii LED - typ podany w projekcie
- złącze kablowe oświetlenia ulic
- zakres aktualizacji mapy - zakres opracowania

A, D, E, G, H- krańce obwodów elektroenergetycznej linii kablowej oświetlenia ulic
A-B-C-D, C-E, A-F-G, F-H elektroenergetyczna linia kablowa oświetlenia ulic - kabel typu YAKXS 4x35mm² - okno 2000x

Lokalizacja inwestycji liniowej
Obręb ewidencyjny nr 0010 Lubyotyń Kolonia dz. nr 240, 93/1, 246, 90/1, 91/1, 85/5, 94/12, jednostka ewidencyjna nr 141608_2 Stary Lubyotyń

Obręb ewidencyjny nr 0020 Stary Lubyotyń dz. nr 204/1, 315, 176, 314/1, 314/2, 180/1, 149/1, 150/1, 316/1, 207/3, (199/1, 198/1, 197, 195, 194, 192, 191), jednostka ewidencyjna nr 141608_2 Stary Lubyotyń, w nawiasie działki osób prywatnych

istniejące przejścia dla pieszych


Oświadczenie
Niniejszy dokument został opracowany w wyniku prac geodezyjnych i kartograficznych, a rezultaty tych prac przekazano w formie operatu technicznego, który uzyskał pozytywny wynik weryfikacji. Mapa może być wykorzystana w procesie budowlanym. Jestem świadomy odpowiedzialności karnej za złożenie fałszywego oświadczenia.

OG.6640.1126.2022
(Lubuski Urząd Geodezyjny - oddział)


Starosta Ostrowski
(Ogłoszenie o wyznaczeniu granic)

OG.6640.1126.2022.1 dn. 04.08.2022
(Numer i data pozytywnego protokołu weryfikacji)

USŁUGI GEODEZYJNE
mgr inż. Andrzej Jasonek
07-300 Ostrow Mazowiecki
ul. Kasimierza Jarmy Mazowieckiego 5/9A
tel. 507 22 25 18
NIP 7591032610, REGON 55044461

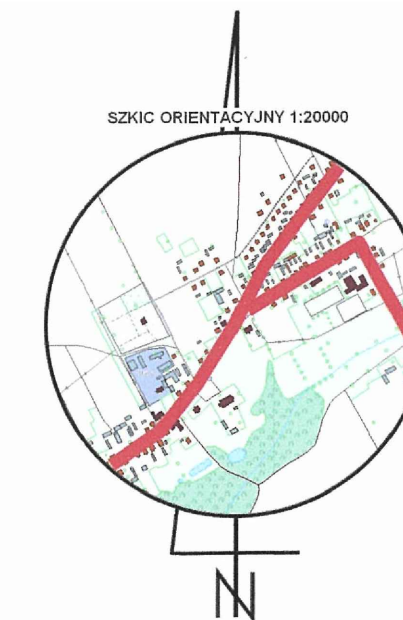


Inwestor: Wójt Gminy Stary Lubyotyń 07-303 Stary Lubyotyń, Stary Lubyotyń 42		
Nazwa	Budowa elektroenergetycznej linii kablowej nN-0,4kV oświetlenia ulic w miejscowości Stary Lubyotyń gm. Stary Lubyotyń	Faza P.B. - P.T.
Nazwa, tytuł	Budowa elektroenergetycznej linii kablowej nN-0,4kV oświetlenia ulic w miejscowości Stary Lubyotyń gm. Stary Lubyotyń - projekt zagospodarowania terenu	Skala 1:500
Projektował Nr upr.	Tadeusz Kukawski upr. nr Os-418/83	Nr rys. Data
Sprawdził Nr upr.	Krzysztof Gałązka upr. nr Wa-344/02	Strona 1 z 22.08.29

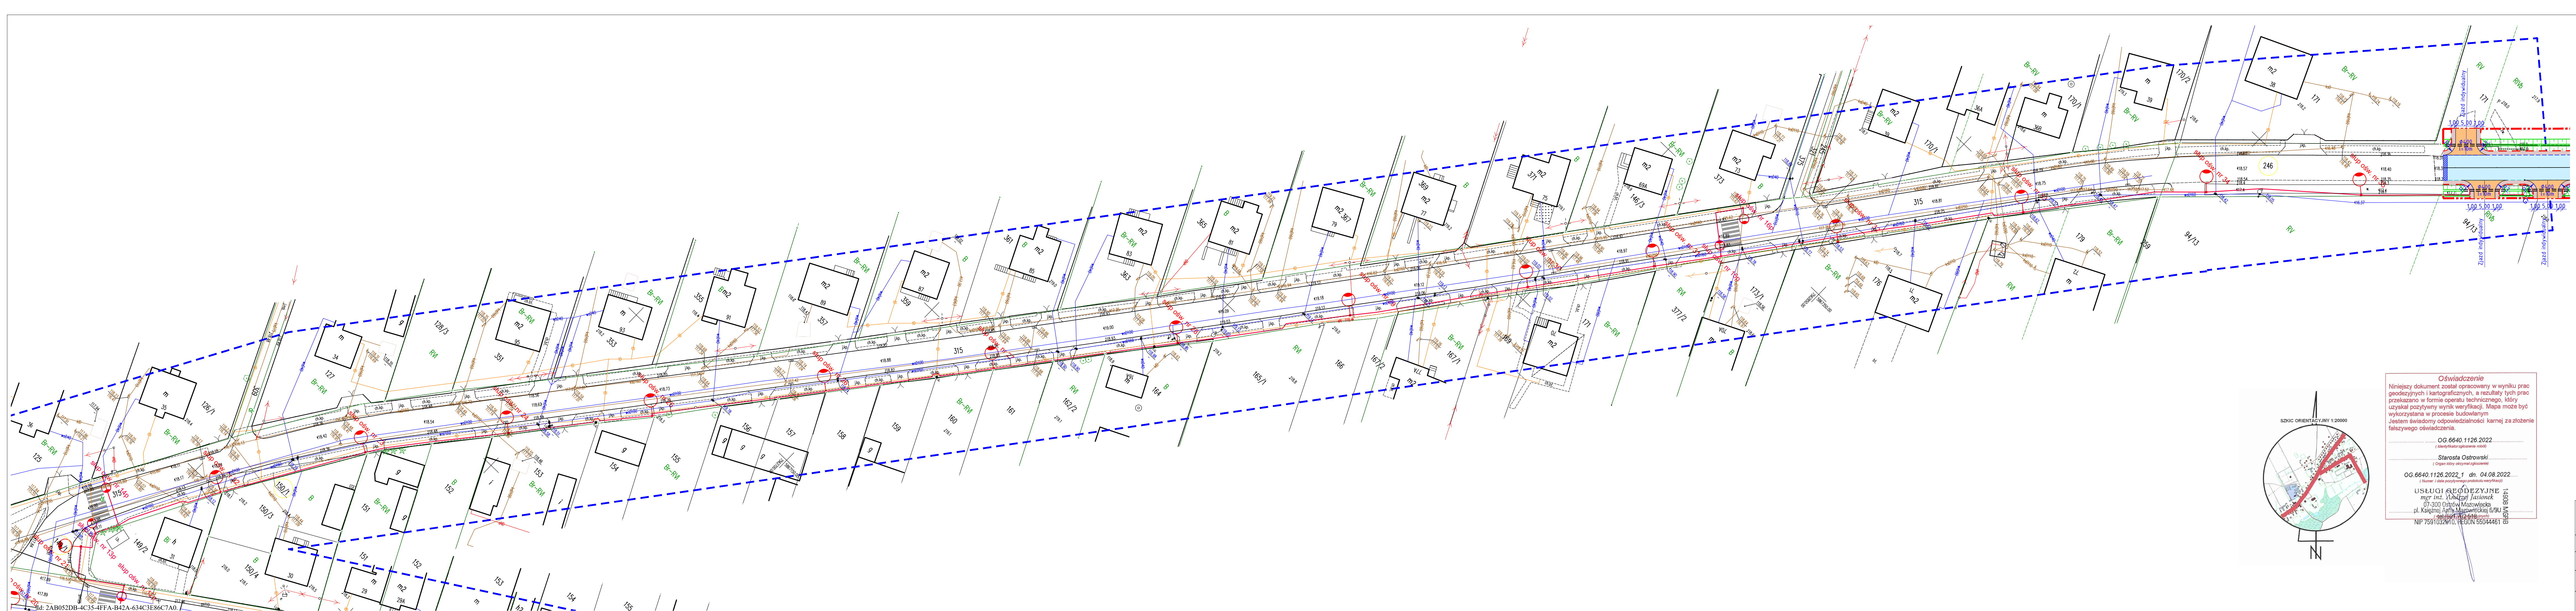

Załącznik Nr 2 do uchwały Nr 586/212/2022
Zarządu Powiatu w Ostrowi Mazowieckiej

z dnia 16 listopada 2022 r.
układ druszy

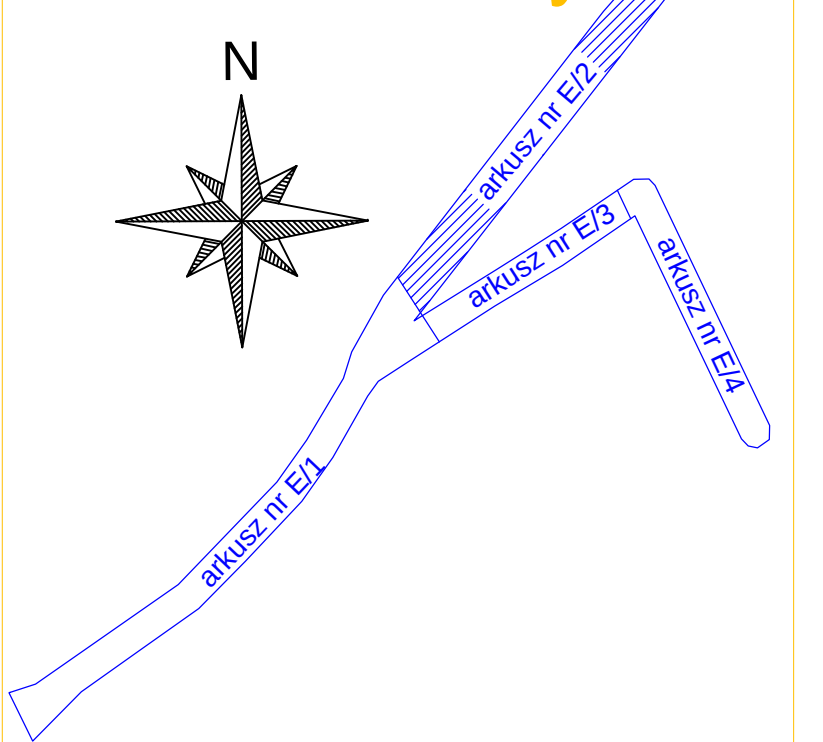

Oświadczenie
Niniejszy dokument został opracowany w wyniku prac geodezyjnych i kartograficznych, a rezultaty tych prac przekazano w formie operatu technicznego, który uzyskał pozytywny wynik weryfikacji. Mapa może być wykorzystana w procesie budowlanym.
Jestem świadomy odpowiedzialności karnej za złożenie fałszywego oświadczenia.

OG 6640.1126.2022
(identyfikator zgłoszenia robót)

Starosta Ostrowski
(Organ który otrzymał zgłoszenie)

OG 6640.1126.2022.1 dn. 04.08.2022
(Numer i data pozytywnego protokołu weryfikacji)

USŁUGI GEODEZYJNE
mgr inż. **Krzysztof Jasonek**
07-303 Ostrow Mazowiecka
ul. Księcia Józefa Mazowieckiego 5/9
tel. 501 702 516
NIP 7591032910, REGON 55044461

LEGENDA



- kabel elektroenergetyczny nN-0.4 kV typu YAKXS 4x35mm²
- słup oświetleniowy z oprawą oświetleniową drogi komunikacyjnej w technologii LED - typ podany w projekcie
- słup oświetleniowy z oprawą oświetleniową przejścia dla pieszych w technologii LED - typ podany w projekcie
- złącze kablowe oświetlenia ulic
- zakres aktualizacji mapy - zakres opracowania

A, D, E, G, H - krańce obwodów elektroenergetycznej linii kablowej oświetlenia ulic
A-B-C-D, C-E, A-F-G, F-H elektroenergetyczna linia kablowa oświetlenia ulic - kabel typu YAKXS 4x35mm² - około 2300m

Lokalizacja inwestycji liniowej:
Obręb ewidencyjny nr 0010 Lubotyń Kolonia dz. nr 240, 93/1, 246, 90/1, 91/1, 85/5, 94/12, jednostka ewidencyjna nr 141608_2 Stary Lubotyń

Obręb ewidencyjny nr 0020 Stary Lubotyń dz. nr 204/1, 315, 176, 314/1, 314/2, 180/1, 149/1, 150/1, 316/1, 207/3, (199/1, 198/1, 197, 196, 195, 194, 192, 191), jednostka ewidencyjna nr 141608_2 Stary Lubotyń w powiecie ostrowskim

Inwestor: Wójt Gminy Stary Lubotyń 07-303 Stary Lubotyń, Stary Lubotyń 42			
Nazwa	Budowa elektroenergetycznej linii kablowej nN-0.4kV oświetlenia ulic w miejscowości Stary Lubotyń gm. Stary Lubotyń	Faza	P.B. - P.T.
Nazwa, tytuł	Budowa elektroenergetycznej linii kablowej nN-0.4kV oświetlenia ulic w miejscowości Stary Lubotyń gm. Stary Lubotyń - projekt zagospodarowania terenu	Skala	1:500
Projektował Nr upr.	Tadeusz Kukawski upr. nr Os-418/83	Nr rys.	E/2
Sprawdził Nr upr.	Krzysztof Gałązka upr. nr Wa-344/02	Data	22.08.2022

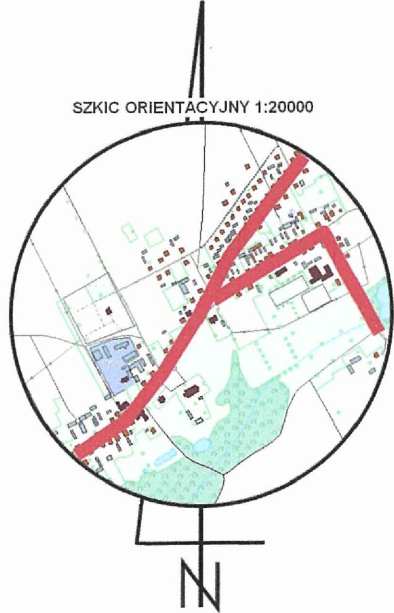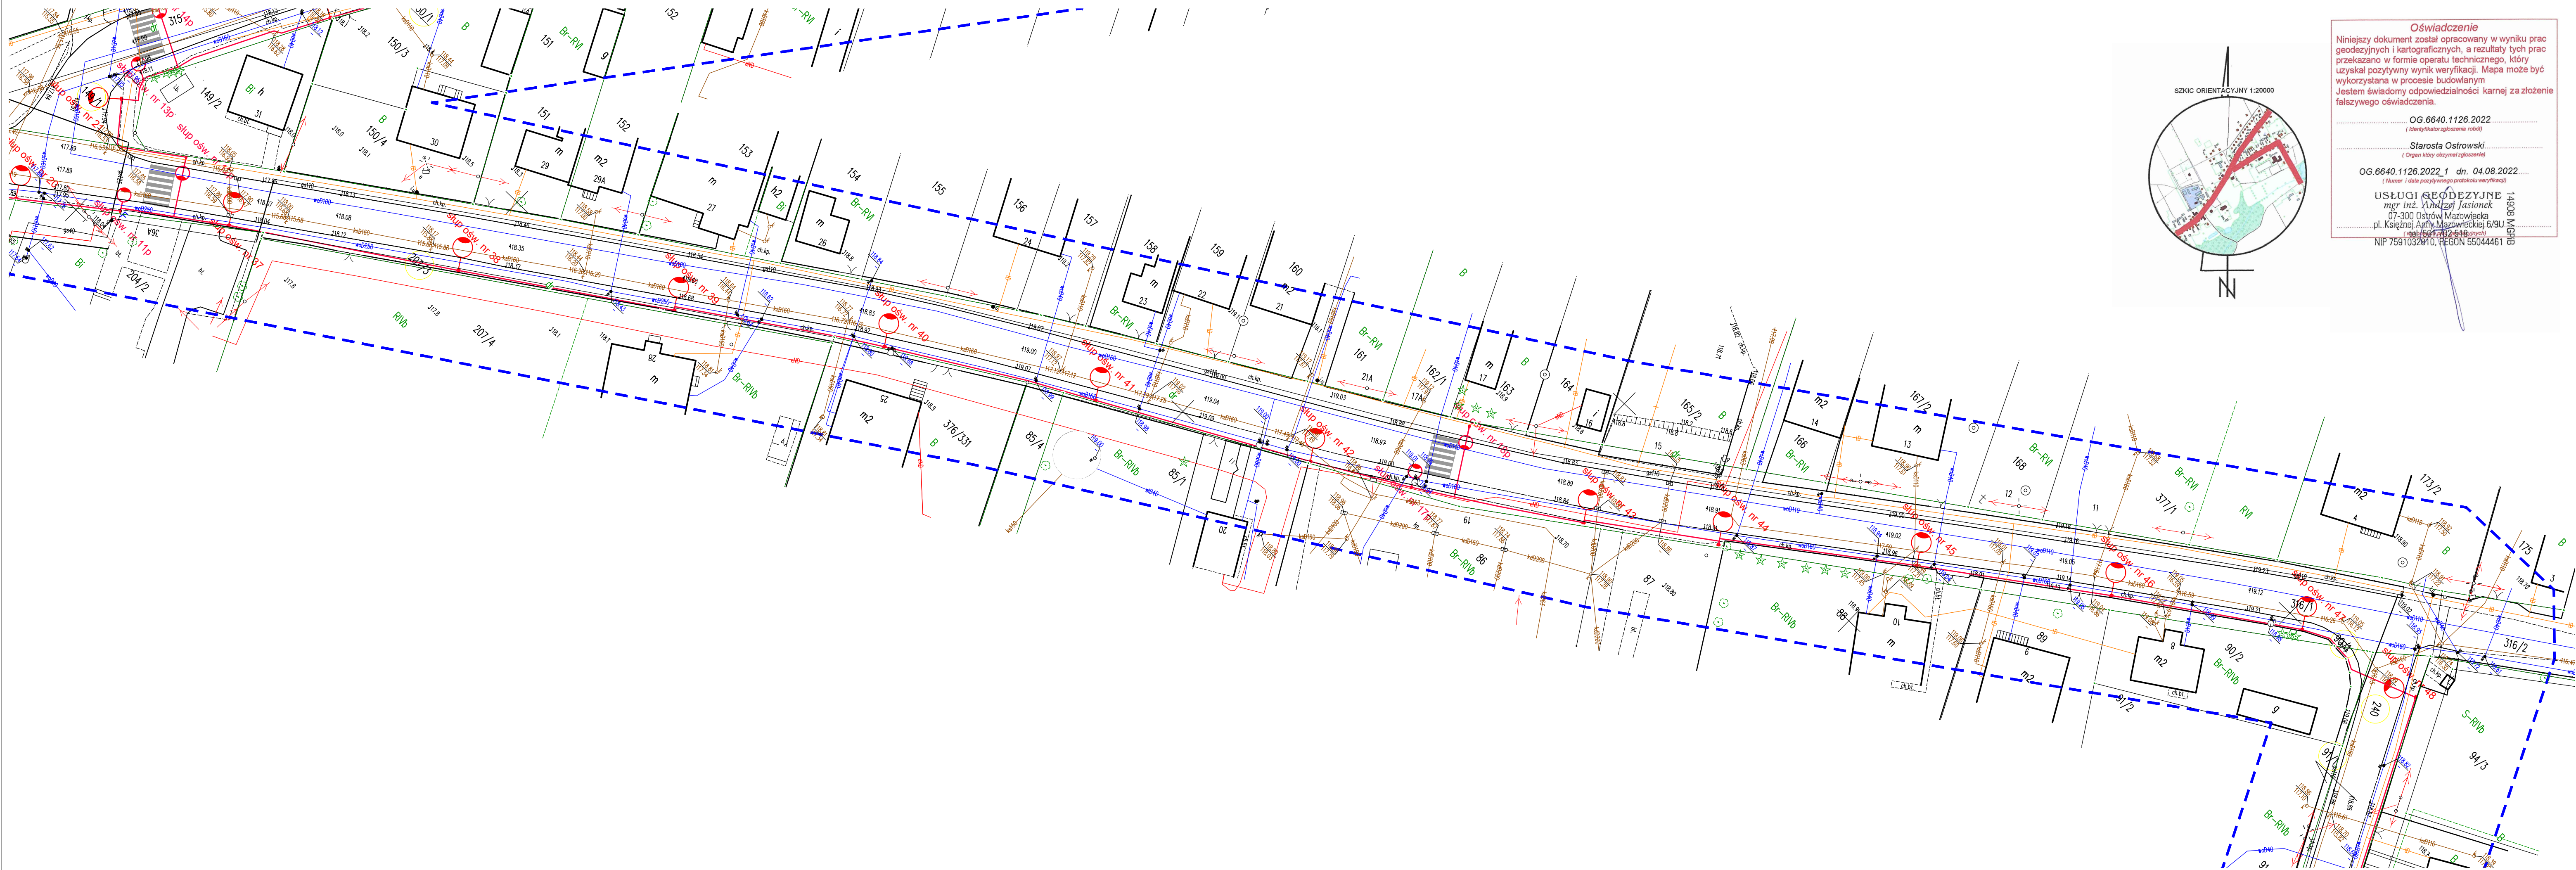

Oświadczenie
Niniejszy dokument został opracowany w wyniku prac geodezyjnych i kartograficznych, a rezultaty tych prac przekazano w formie operatu technicznego, który uzyskał pozytywny wynik weryfikacji. Mapa może być wykorzystana w procesie budowlanym. Jestem świadomy odpowiedzialności karnej za złożenie fałszywego oświadczenia.

OG.6640.1126.2022
(Identyfikator zgłoszenia robót)

Starosta Ostrowski
(Organ który otrzymał zgłoszenie)

OG.6640.1126.2022_1 dn. 04.08.2022
(Numer i data pozytywnego protokołu weryfikacji)

USŁUGI GEODEZYJNE
mgr inż. Andrzej Jasionek
07-300 Ostrow Mazowiecka
pl. Księżnej Anny Mazowieckiej 6/90
tel. 517 22 69 91
NIP 7591032810, REGON 55044461



LEGENDA	
	kabel elektroenergetyczny nN-0,4 kV typu YAKXS 4x35mm²
	slup oświetleniowy z oprawą oświetleniową drogi komunikacyjnej w technologii LED - typ podany w projekcie
	slup oświetleniowy z oprawą oświetleniową przejścia dla pieszych w technologii LED - typ podany w projekcie
	złącze kablowe oświetlenia ulic
	zakres aktualizacji mapy - zakres opracowania
A, D, E, G, H- krańce obwodów elektroenergetycznej linii kablowej oświetlenia ulic A-B-C-D, C-E, A-F-G, F-H elektroenergetyczna linia kablowa oświetlenia ulic - kabel typu YAKXS 4x35mm² - około 2320m	
Lokalizacja inwestycji liniowej: Obreń ewidencyjny nr 0010 Lubotyń Kolonia dz. nr 240, 93/1, 246, 90/1, 91/1, 85/5, 94/12, jednostka ewidencyjna nr 141608_2 Stary Lubotyń	
Obreń ewidencyjny nr 0020 Stary Lubotyń dz. nr 204/1, 315, 176, 314/1, 314/2, 180/1, 149/1, 150/1, 316/1, 207/3, (199/1, 197, 196, 195, 194, 192, 191), jednostka ewidencyjna nr 141608_2 Stary Lubotyń, w nawiasie działki osób prywatnych	
	istniejące przejścia dla pieszych

Inwestor: Wójt Gminy Stary Lubotyń 07-303 Stary Lubotyń, Stary Lubotyń 42			
Nazwa	Budowa elektroenergetycznej linii kablowej nN-0,4kV oświetlenia ulic w miejscowości Stary Lubotyń gm. Stary Lubotyń	Faza	P.B.- P.T.
Nazwa, tytuł	Budowa elektroenergetycznej linii kablowej nN-0,4kV oświetlenia ulic w miejscowości Stary Lubotyń gm. Stary Lubotyń - projekt zagospodarowania terenu	Skala	1:500
Projektował Nr upr.	Tadeusz Kukawski upr. nr Os-418/83	Nr rys.	E/3
Sprawdził Nr upr.	Krzysztof Gałązka upr. nr Wa-344/02	Data	2022.08.29

