

Mapa może służyć do celów
projektu technicznego po
zgodzeniu z aktualnością
dokumentacji.

CEPRO
TAROSTWA
Wiatowy Ośrodek
GŁADNICA
w Piasecznie


MAPA W STANIE ARCHIWALNYM

Niniejszą mapę wykonano jako kopię mapy
zasadniczej (z planu sytuacyjno-wysokościowego) w skali 1:1000
dokładność (nr KEM)
Mapa niniejsza nie może służyć do opracowania
projektu technicznego i uzgodnienia w ZUD.

Nr ks. rob. 1809/1000
Piaseczno, dn. 2000

Janina Komosa
podpis
GEODETA

* niepotrzebne skreślić

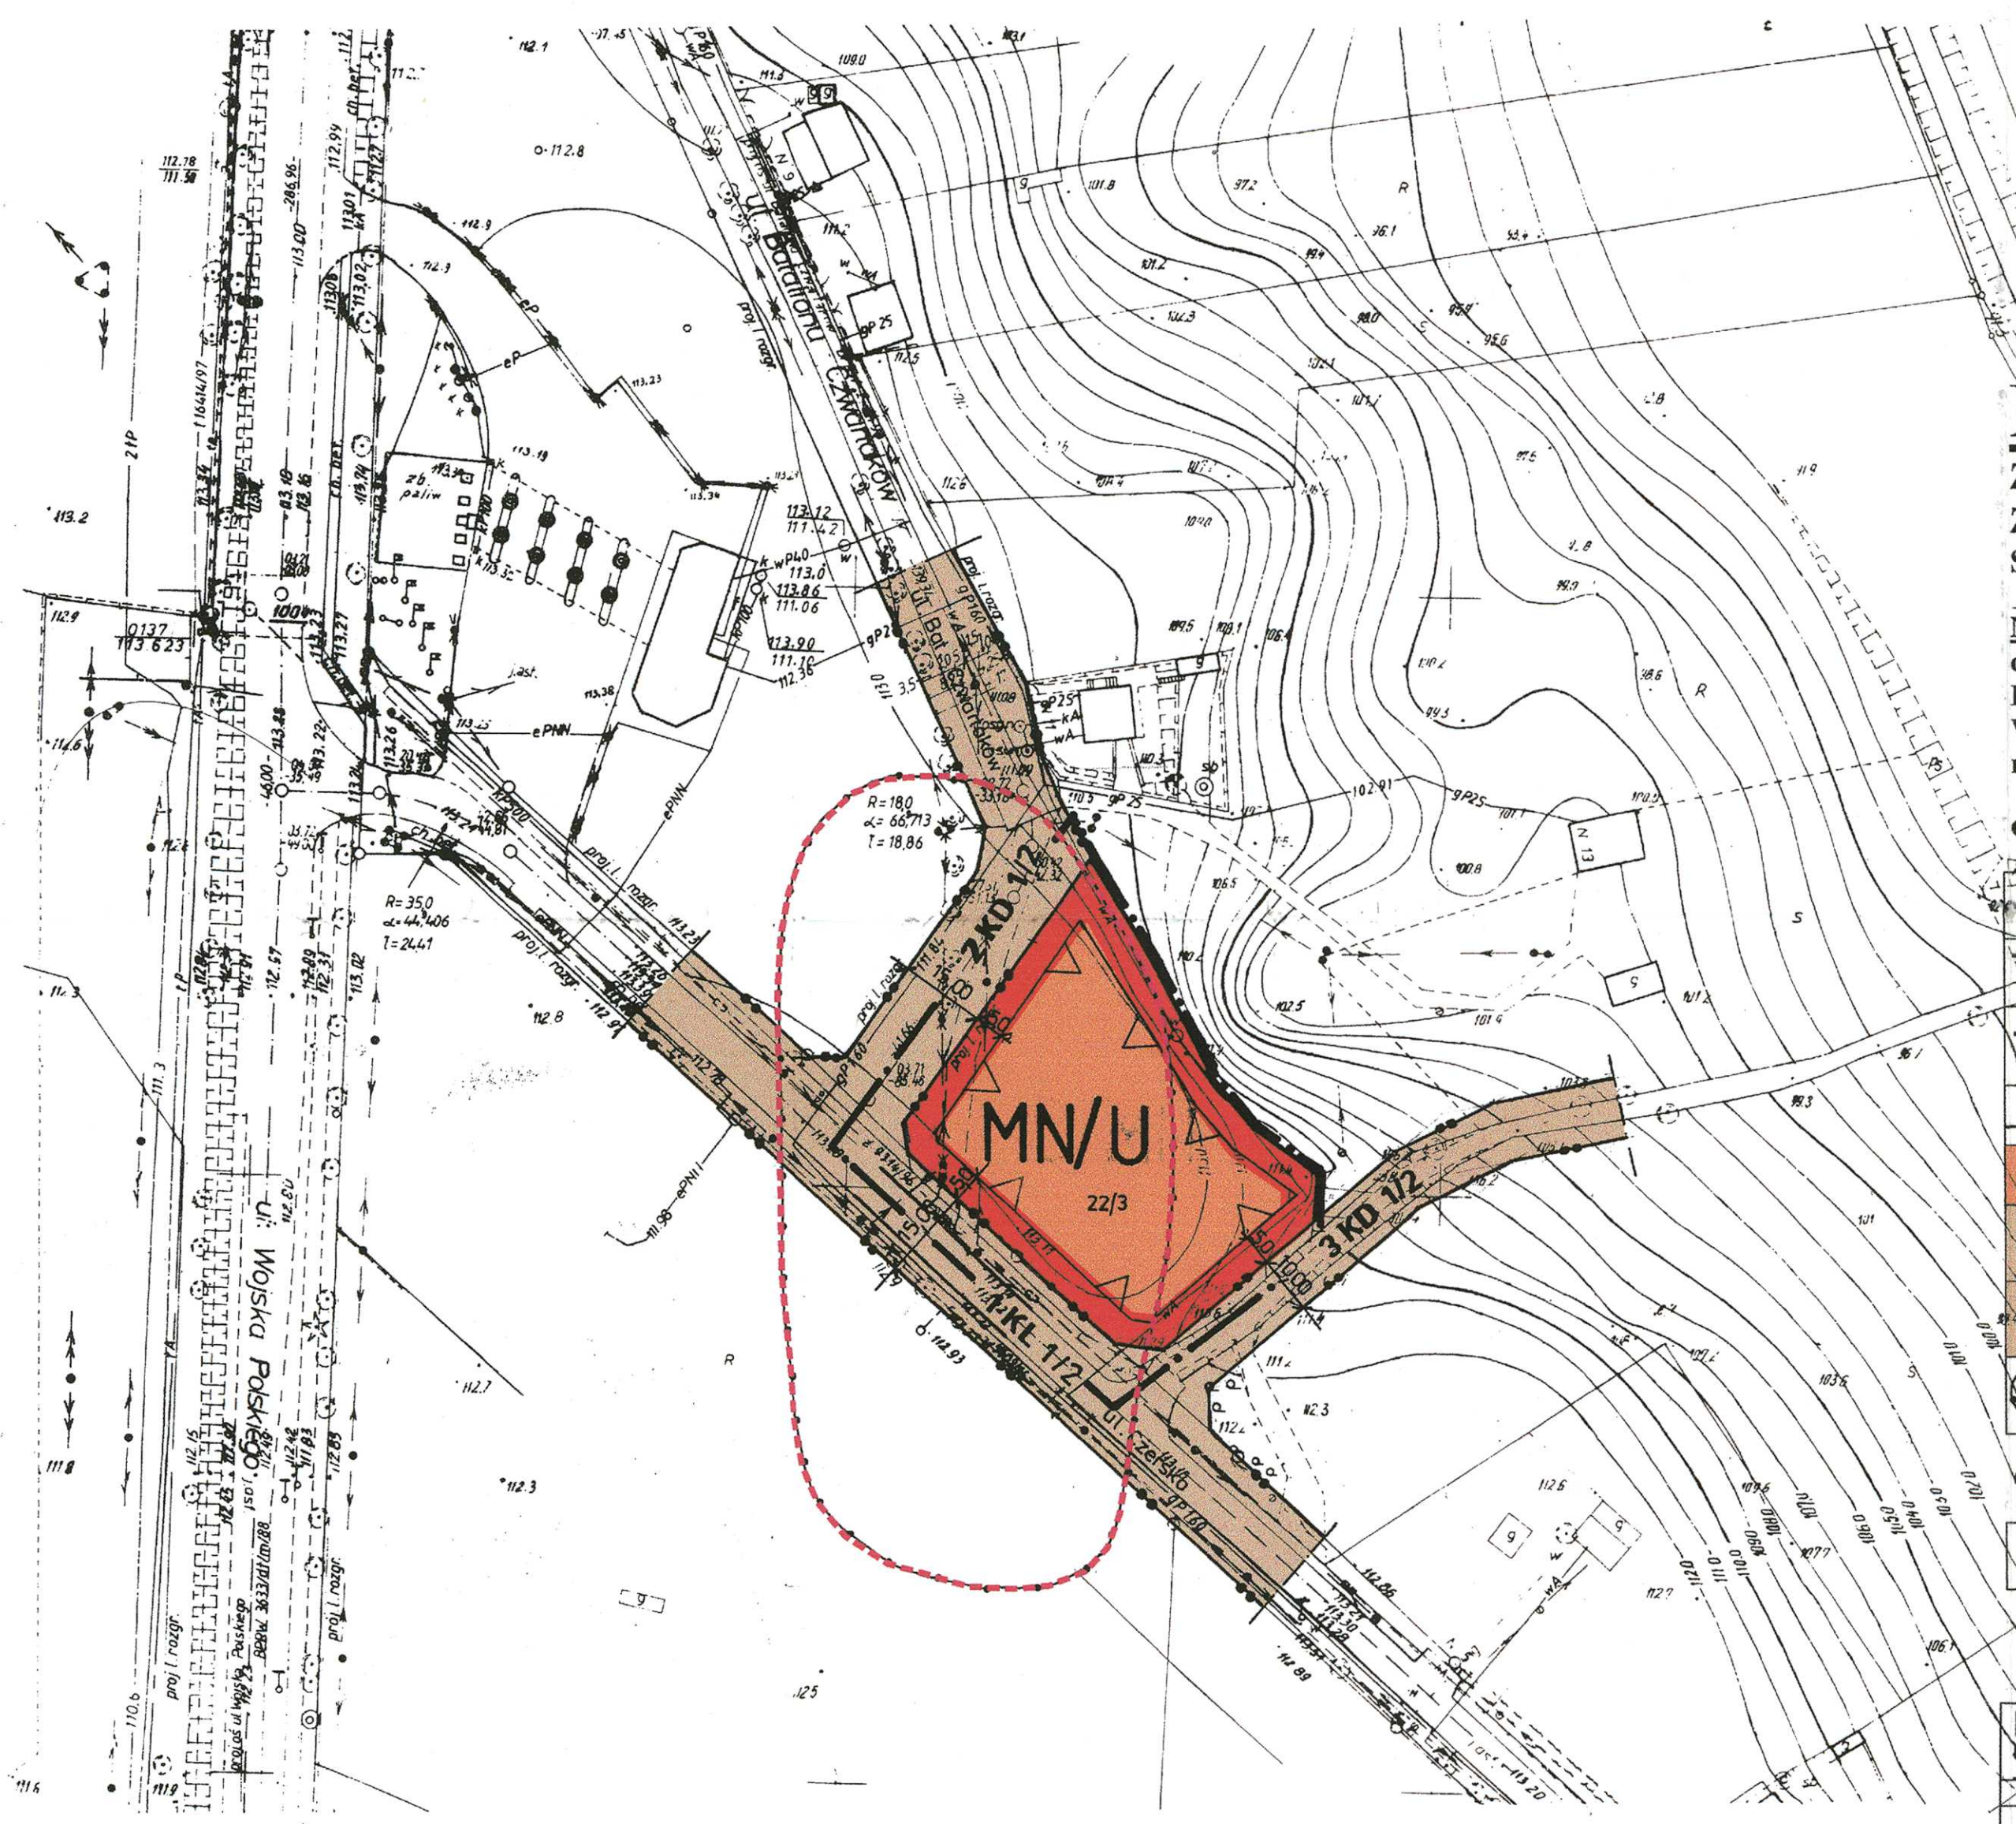

MIASTO GÓRA KALWARIA

ZMIANY MIEJSCOWEGO PLANU OGÓLNEGO ZAGOSPODAROWANIA PRZESTRZENNEGO MIASTA SKALA 1:1000

NINIEJSZY RYSUNEK PLANU stanowi ZAŁĄCZNIK NR 1
do Uchwały Nr 301/XXXIV/2001
Rady Miejskiej w Górze Kalwarii z dnia 26.04.2001 roku
W sprawie uchwalenia zmiany miejscowego planu zagospodarowania przestrzennego
miasta i jest integralną częścią planu

- OZNACZENIA OBOWIAZUJĄCE
- GRANICA OPRACOWANIA
 - LINIE ROZGRANICZAJĄCE TERENY O RÓŻNYM SPOSOBIE UŻYTKOWANIA
 - LINIE ROZGRANICZAJĄCE DRÓG (ULIC)
 - NIEPRZĘKRACZALNA LINIA ZABUDOWY
 - MN/U BUDOWNICTWO MIESZKANIOWE JEDNORODZINNE I USŁUGI
 - KL DROGI (ULICE) LOKALNE
 - KD DROGI (ULICE) DOJAZDOWE
 - 68-62/43 STANOWISKA ARCHEOLOGICZNE
 - 68-62/44
 - OZNACZENIA NIEOBOWIAZUJĄCE
 - 22/3 NUMER DZIAŁKI

BR
ŁÓDŹ
BIURO ROZWOJU W ŁÓDZI
nr 12/2000/NB
ZMIANA MIEJSCOWEGO PLANU OGÓLNEGO
ZAGOSPODAROWANIA PRZESTRZENNEGO
MIASTA GÓRA KALWARIA

ZESPÓŁ AUTORSKI
- UKŁAD FUNKCJONALNO-PRZESTRZENNY
- mgr inż. arch. Paweł Szybiński
- mgr Marian Koterski
- mgr Grażyna Lichwiewoicz
- OCHRONA ŚRODOWISKA
- mgr Monika Pasternak
- mgr Anna Lucinska
- LIZBROJENIE
- mgr inż. Alina Dłubner
- inż. Ewa Bolińska
- KOMUNIKACJA
- mgr inż. Barbara Kabacińska
- WSPÓŁPRACA TECHNICZNA
- tech. Anna Bartoszevska
- tech. Anna Potocka

Rada Miejska Góry Kalwarii
ul. 3-go Maja 10
05-530 GÓRA KALWARIA
tel. 727-33-13

PRZEWODNICZĄCY
RADY MIEJSKIEJ
dr Janusz Ryko

	woj. mazowieckie	MAPA SYTUACYJNO-WYSOKOŚCIOWA w skali 1:1000 z geodezyjną inwentaryzacją urządzeń podziemnych	Zestawienie arkuszy
	gm. GÓRA KALWARIA	Mapę niniejszą wykonano metodą fotomechaniczną na podstawie mapy zasadniczej.	

MIEJSKIE PRZEDSIĘBIORSTWO GEODEZYJNE W ŁÓDZI
SPÓŁKA Z O.O.
Pracownia Reprodukcyjna
Lks.rob. 3380 21.08.2000
Kierownik
Ośrodka Reprodukcyjnego
Gabriel Kijewski