


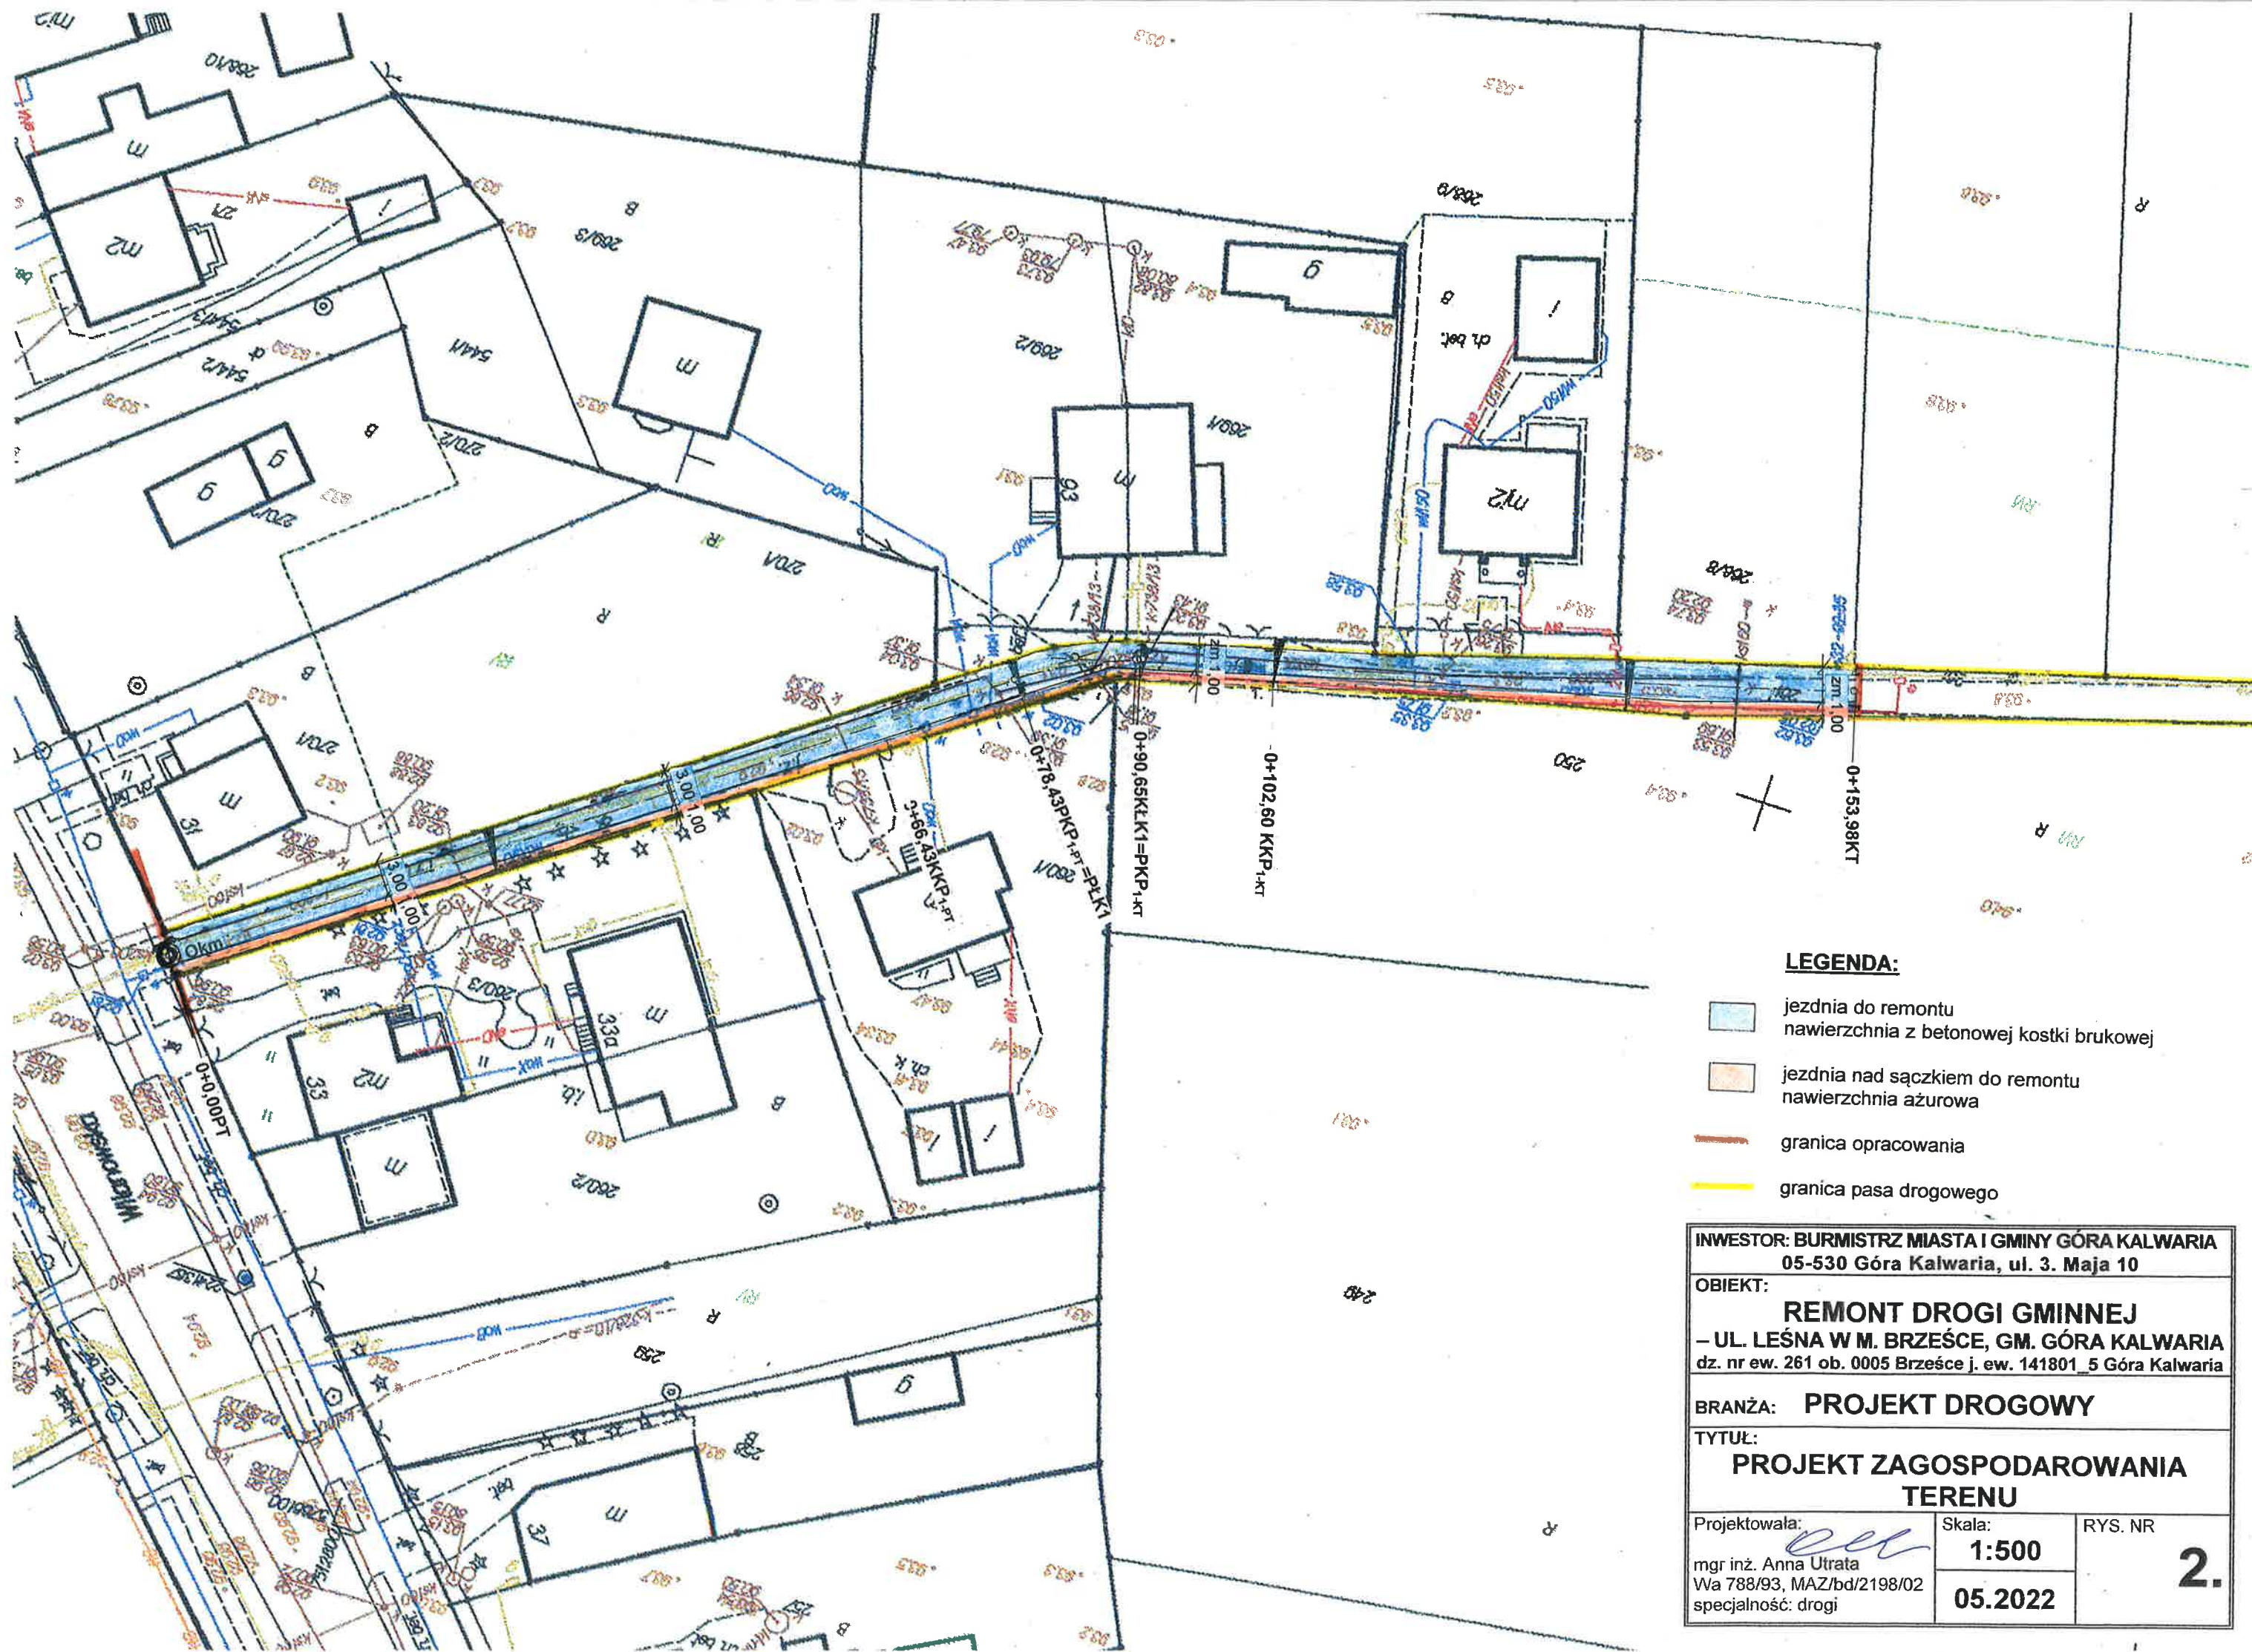

LEGENDA:

- jezdnia do remontu
nawierzchnia z betonowej kostki brukowej
- jezdnia nad sączkiem do remontu
nawierzchnia ażurowa
- granica opracowania
- granica pasa drogowego

INWESTOR: BURMISTRZ MIASTA I GMINY GÓRA KALWARIA 05-530 Góra Kalwaria, ul. 3. Maja 10		
OBIEKT: REMONT DROGI GMINNEJ – UL. LEŚNA W M. BRZEŹCE, GM. GÓRA KALWARIA dz. nr ew. 261 ob. 0005 Brzeźce j. ew. 141801_5 Góra Kalwaria		
BRANŻA: PROJEKT DROGOWY		
TYTUŁ: PROJEKT ZAGOSPODAROWANIA TERENU		
Projektowała: mgr inż. Anna Utrata Wa 788/93, MAZ/bd/2198/02 specjalność: drogi	Skala: 1:500 05.2022	RYS. NR 2.