
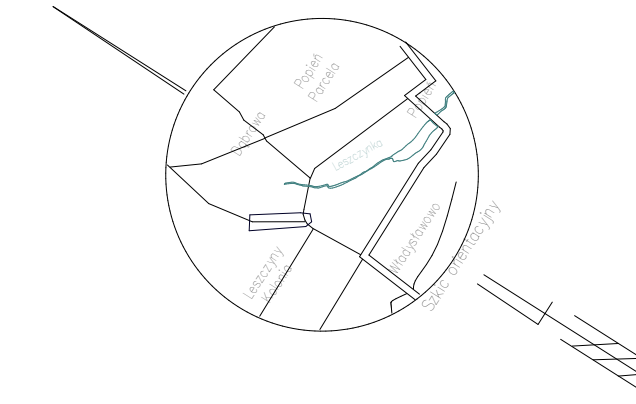


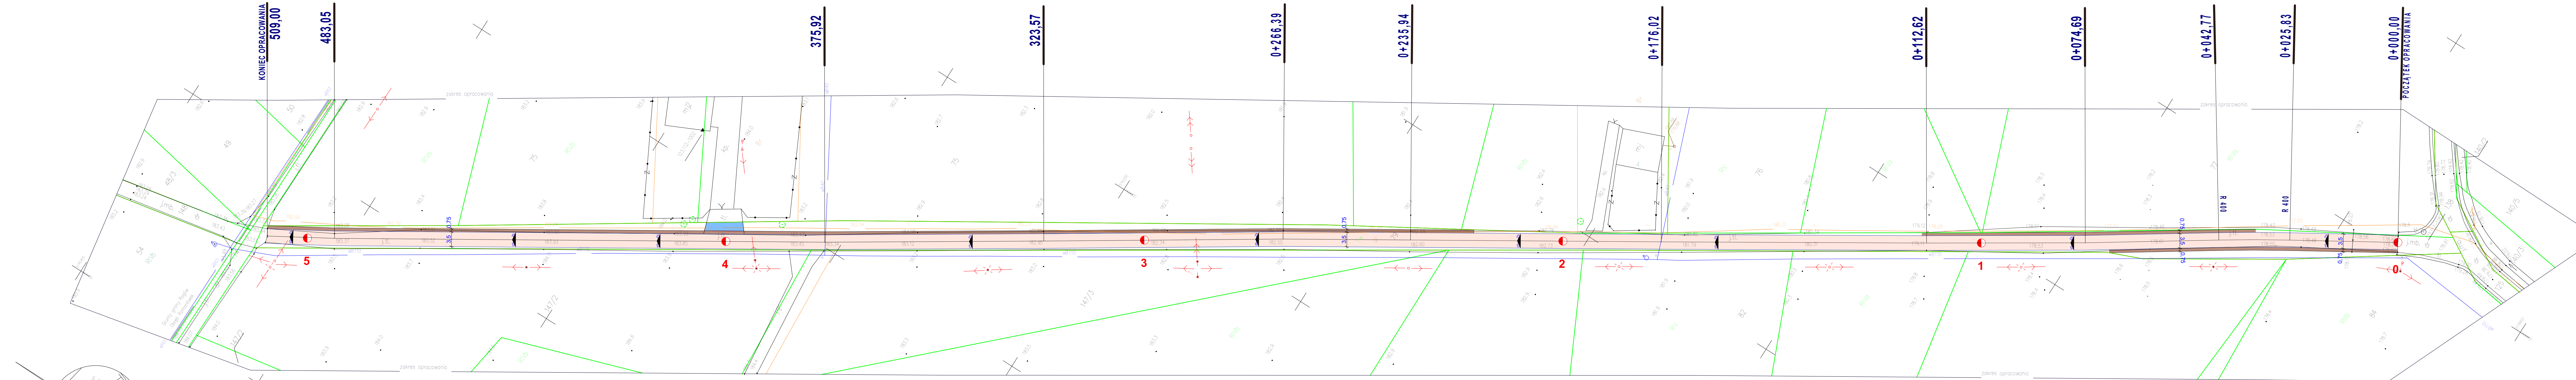

- Uwagi:
- Mapa d/c projektowych została wykonana bez badania obciążenia służebnościami gruntowymi.
 - Na wykuciu są istniejące w terenie inne przewody o których brak informacji. Wynika to z zasobów historycznych lub nie spełnienia przepisów zabudowy (Ustawa: Prawo Geodezyjne i Kartograficzne (Dz.U. 2021 pozycja 1990 z późn. zmianami)).
 - Przebieg granic działki ewidencyjnej nr 79 (droga) z działkami nr 125, 77, 147/2, 147/3 został ustalony. Pozostałego przebiegu granic działki nr 79 (droga) z działkami sąsiednimi nie ustalono. Dane ewidencyjne określające położenie punktów granicznych dla granic których przebiegu nie ustalono, nie spełniają wymagań określonych w § 16 ust. 1-3 Rozporządzenia z 27 lipca 2021 r. w sprawie ewidencji gruntów i budynków (Dz. U. 2021 r. poz. 1390), oraz obowiązujących standardów technicznych.

BC.6641.265.2022

Województwo: łódzkie

Powiat: brzeziński

Gmina: Jeżów 102104_2

Obręb: LESZCZYNY 102104_2.0023

Działka nr 79

MAPA DO CELÓW PROJEKTOWYCH

Układ współrzędnych prostokątnych płaskich „2000” strefa 7

Układ wysokości „Kronstadt 60”

skala 1:500

Mapę wykonano na podstawie mapy zasadniczej ark. 7.164.11.23.4.1, 7.164.11.23.4.3, 7.164.11.23.4.4, 7.163.11.03.2.2

Przedstawiona sytuacja jest zgodna ze stanem faktycznym na gruncie na dzień 04.05.2022 r.

USŁUGI GEODEZYJNE
Bartosz Kozłowski
95-060 Brzeziny, ul. Senkiewicza 18
tel. 636-197-20-91 Regon: 38406850
tel. 791-591-608
www.geodezyjni.pl
Geodezja UPRAWNIENY
Piotr Kozłowski
96-127 Łódź Reymontowska, ul. Borowy 17
tel. 608-314-950
Upr. GOK nr 16467
Brzeziny dn. 19.05.2022 r.

Poświadczam, że niniejszy dokument został opracowany w wyniku prac geodezyjnych i kartograficznych, których rezultaty zawiera raport techniczny pozytywnie zweryfikowany. Jednocześnie informuję, że jestem świadomy odpowiedzialności karnej za złożenie fałszywego oświadczenia.	
Identyfikator zgłoszenia prac geodezyjnych	BC.6641.265.2022
Identyfikator ewidencyjny operatu [ID]	P.1021.2022.436
Organ służby geodezyjnej, który otrzymał zgłoszenie	Starosta Brzeziński
Wykonawca prac geodezyjnych	USŁUGI GEODEZYJNE Bartosz Kozłowski
Nr oraz data sporządzenia dokumentu	6641.265.2022.2
zawierającego wynik pozytywny weryfikacji	z dnia: 19.05.2022 r.
Imię i nazwisko oraz nr uprawnień zawodowych kierownika prac	Piotr Kozłowski nr uprawnień: 16467

LEGENDA :

- jezdnia o nawierzchni asfaltowej
- pobocze utwardzone
- zjazdy indywidualne utwardzone
- granica własności
- hektometry

NAZWA OBIEKTU: REMONT DROGI GMINNEJ W M. LESZCZYNY DZ. NR 79		
ADRES OBIEKTU: OBR. LESZCZYNY GM. JEŻÓW		
Imię i nazwisko :	Nr i specjalność uprawnień	Podpis
Projektował: mgr inż. Michał Krawczyk nr uprawnień: LOD 0984/PWOK/08		
INWESTOR: Gmina Jeżów ul. Kwiatowa 1 95-047 Jeżów		
TYTUŁ RYSUNKU: Projekt zagospodarowania terenu		
Data CZERWIEC 2022	Skala 1:500	Nr rys. 02