
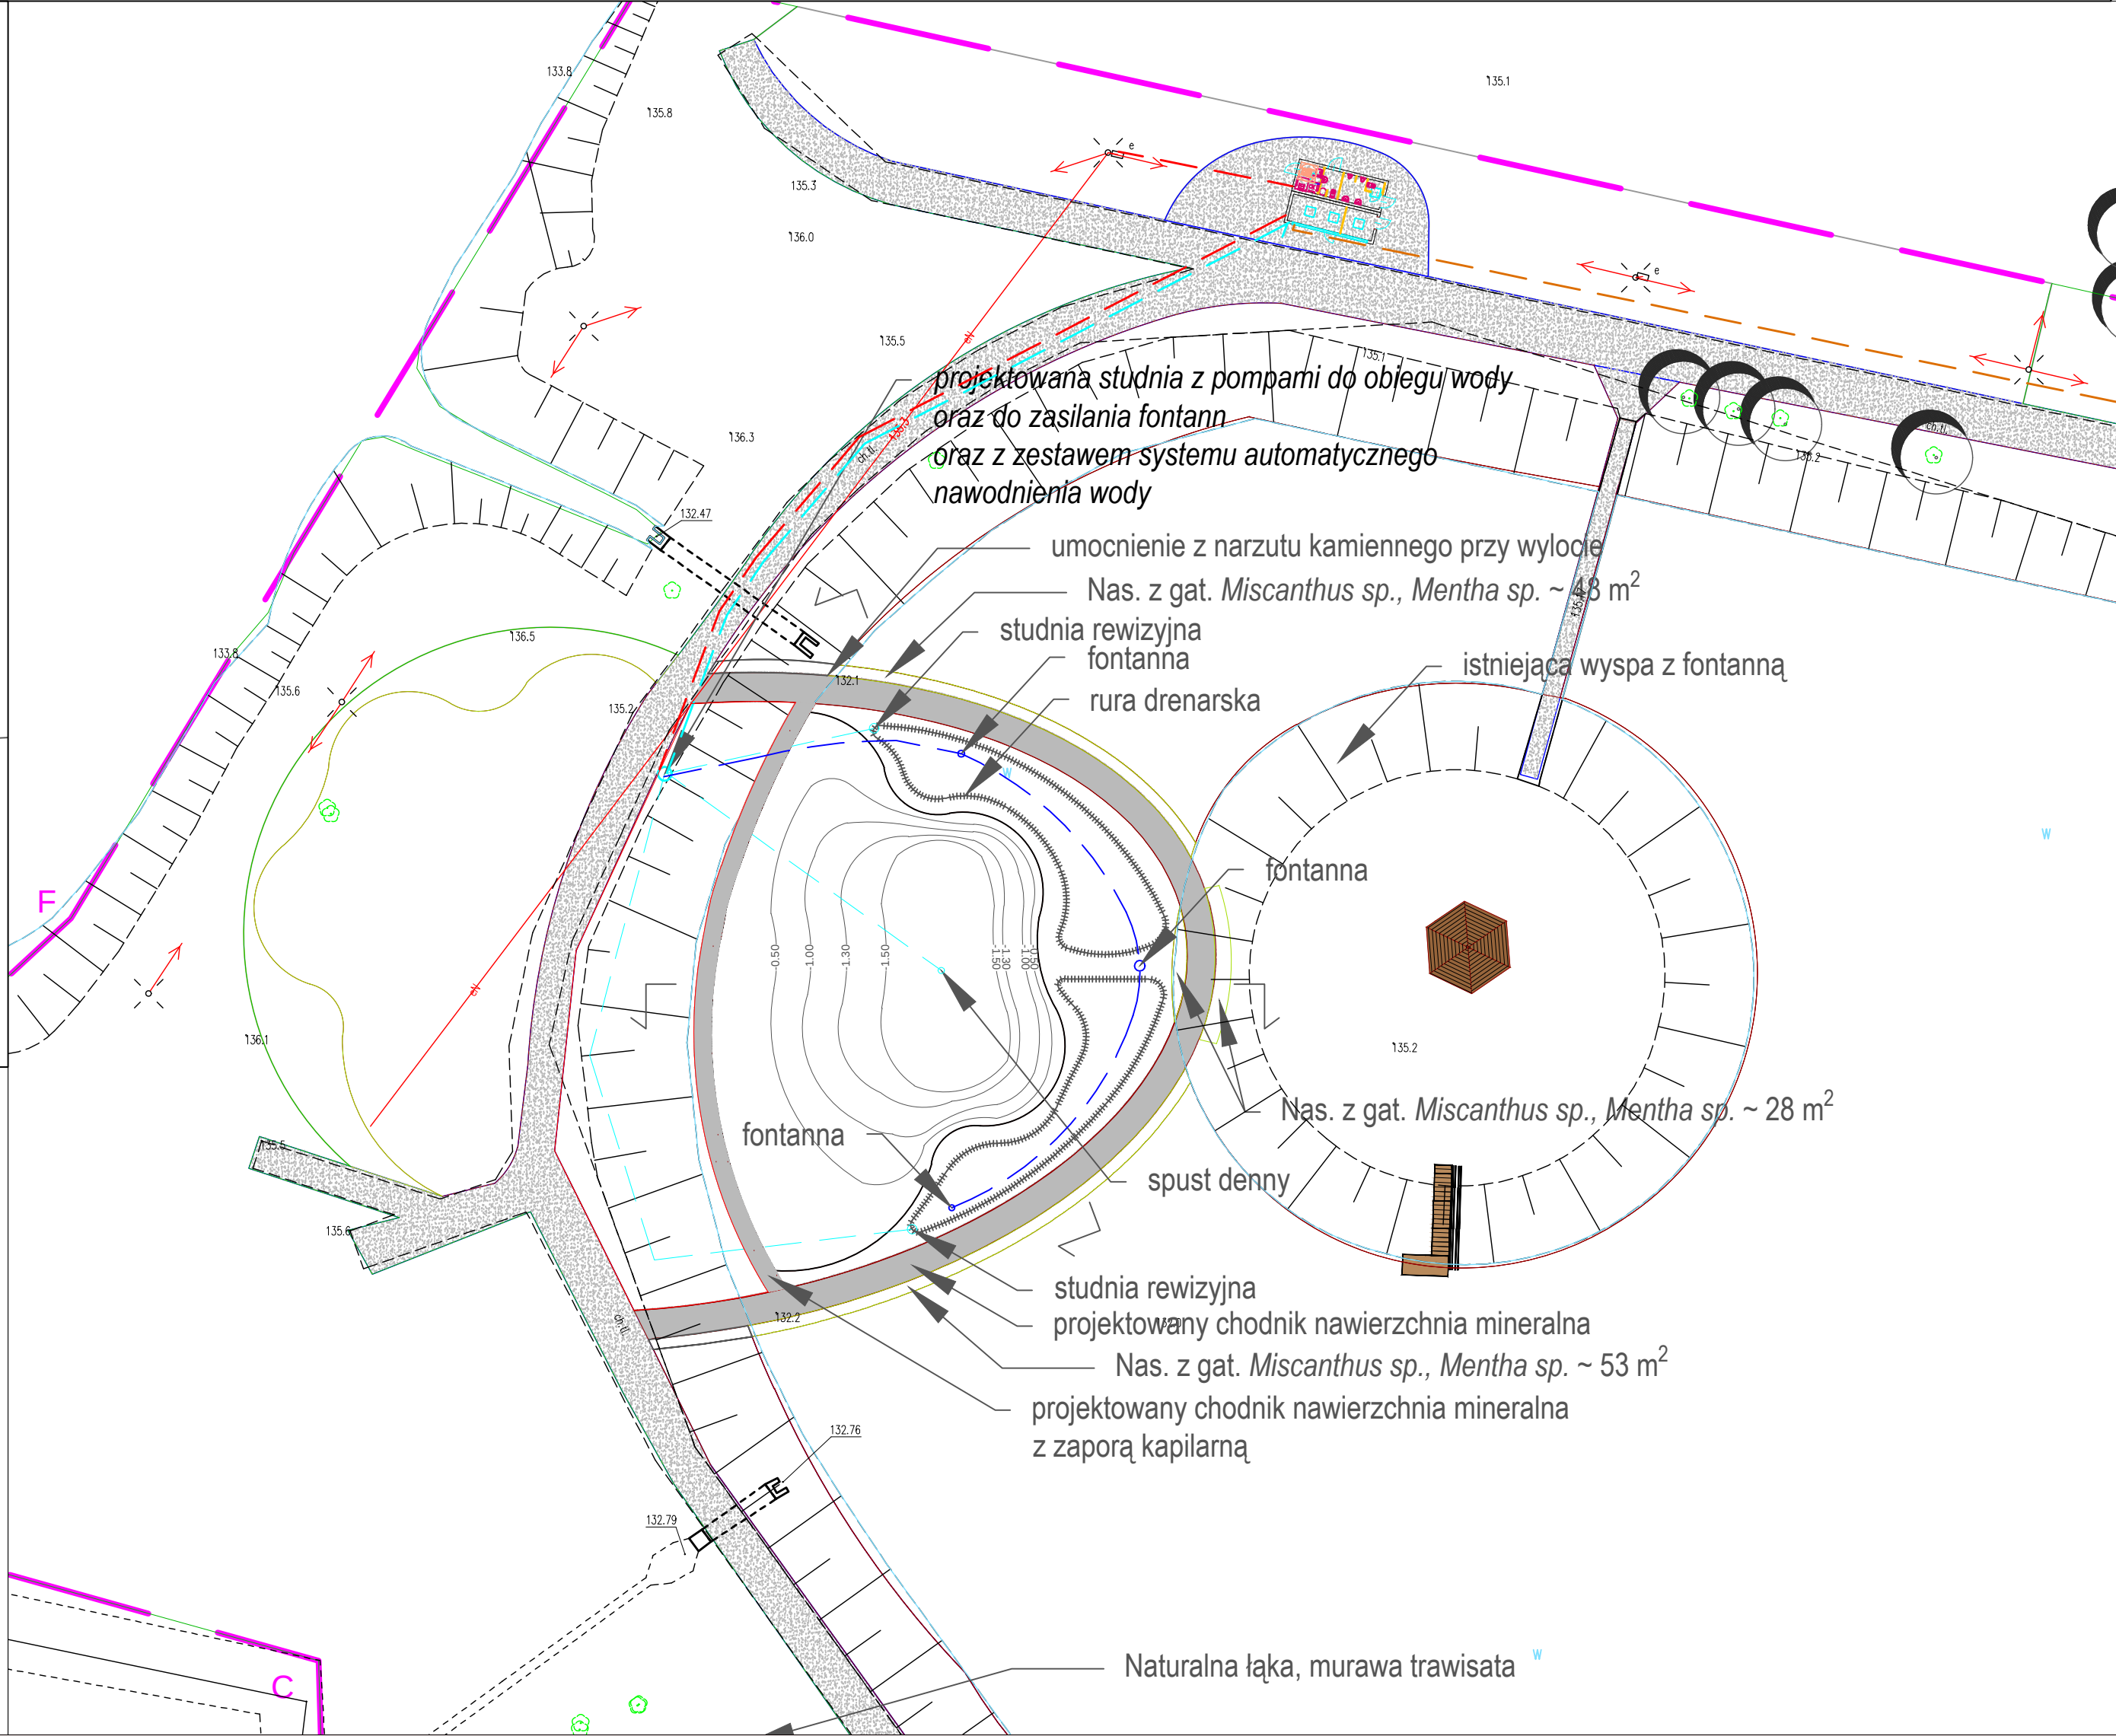
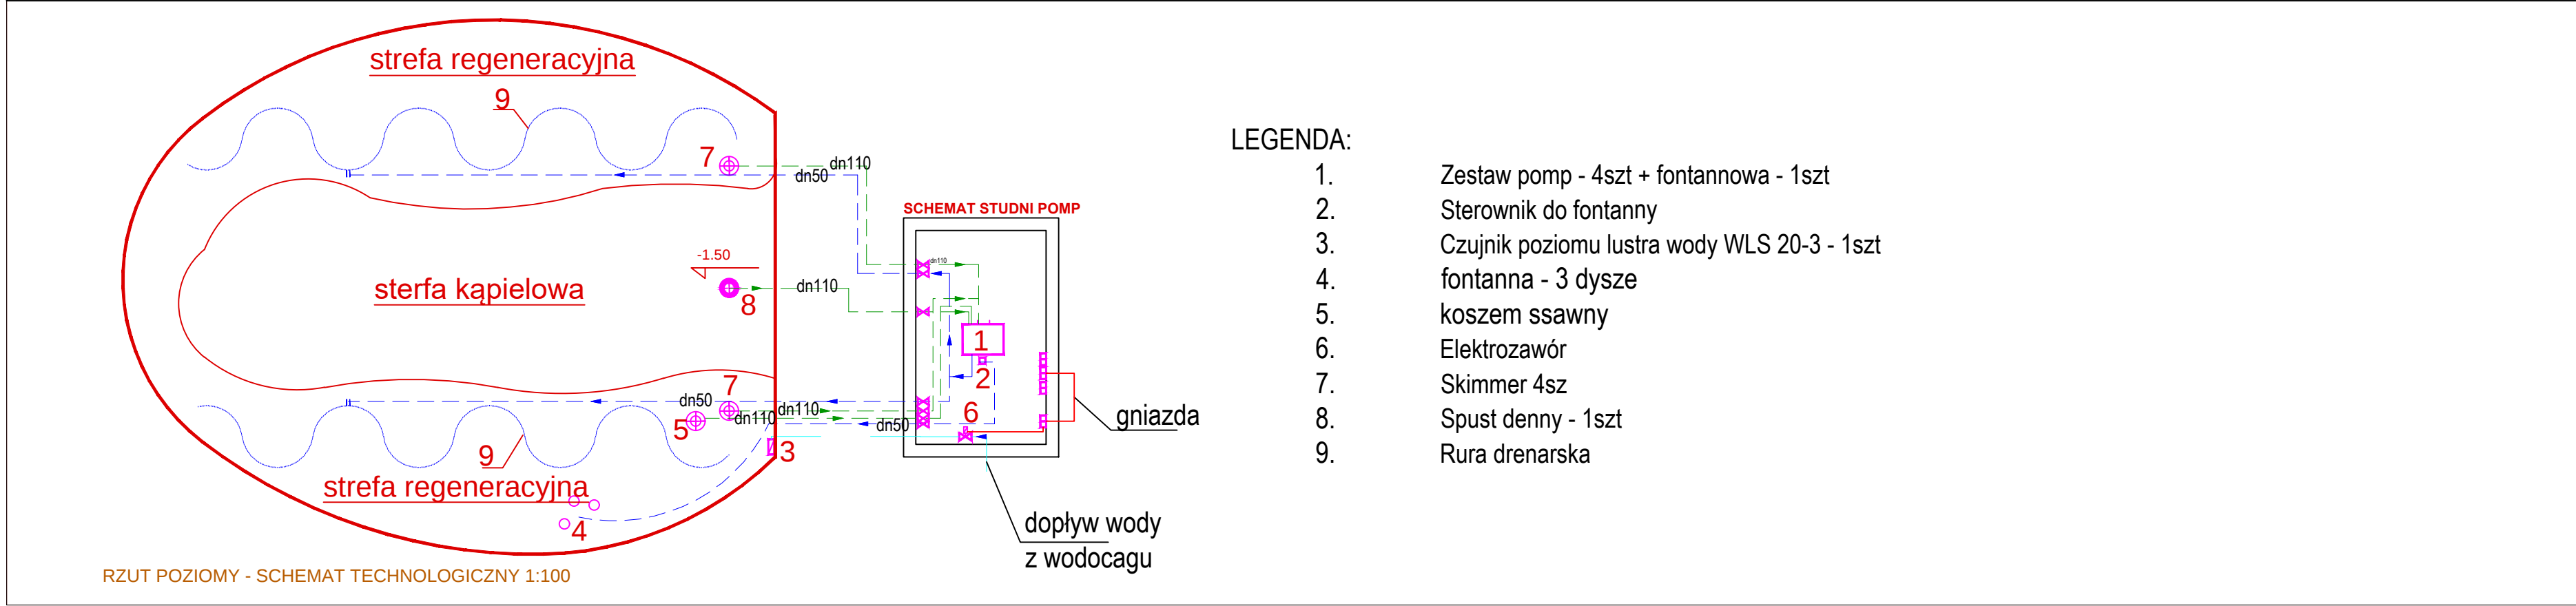
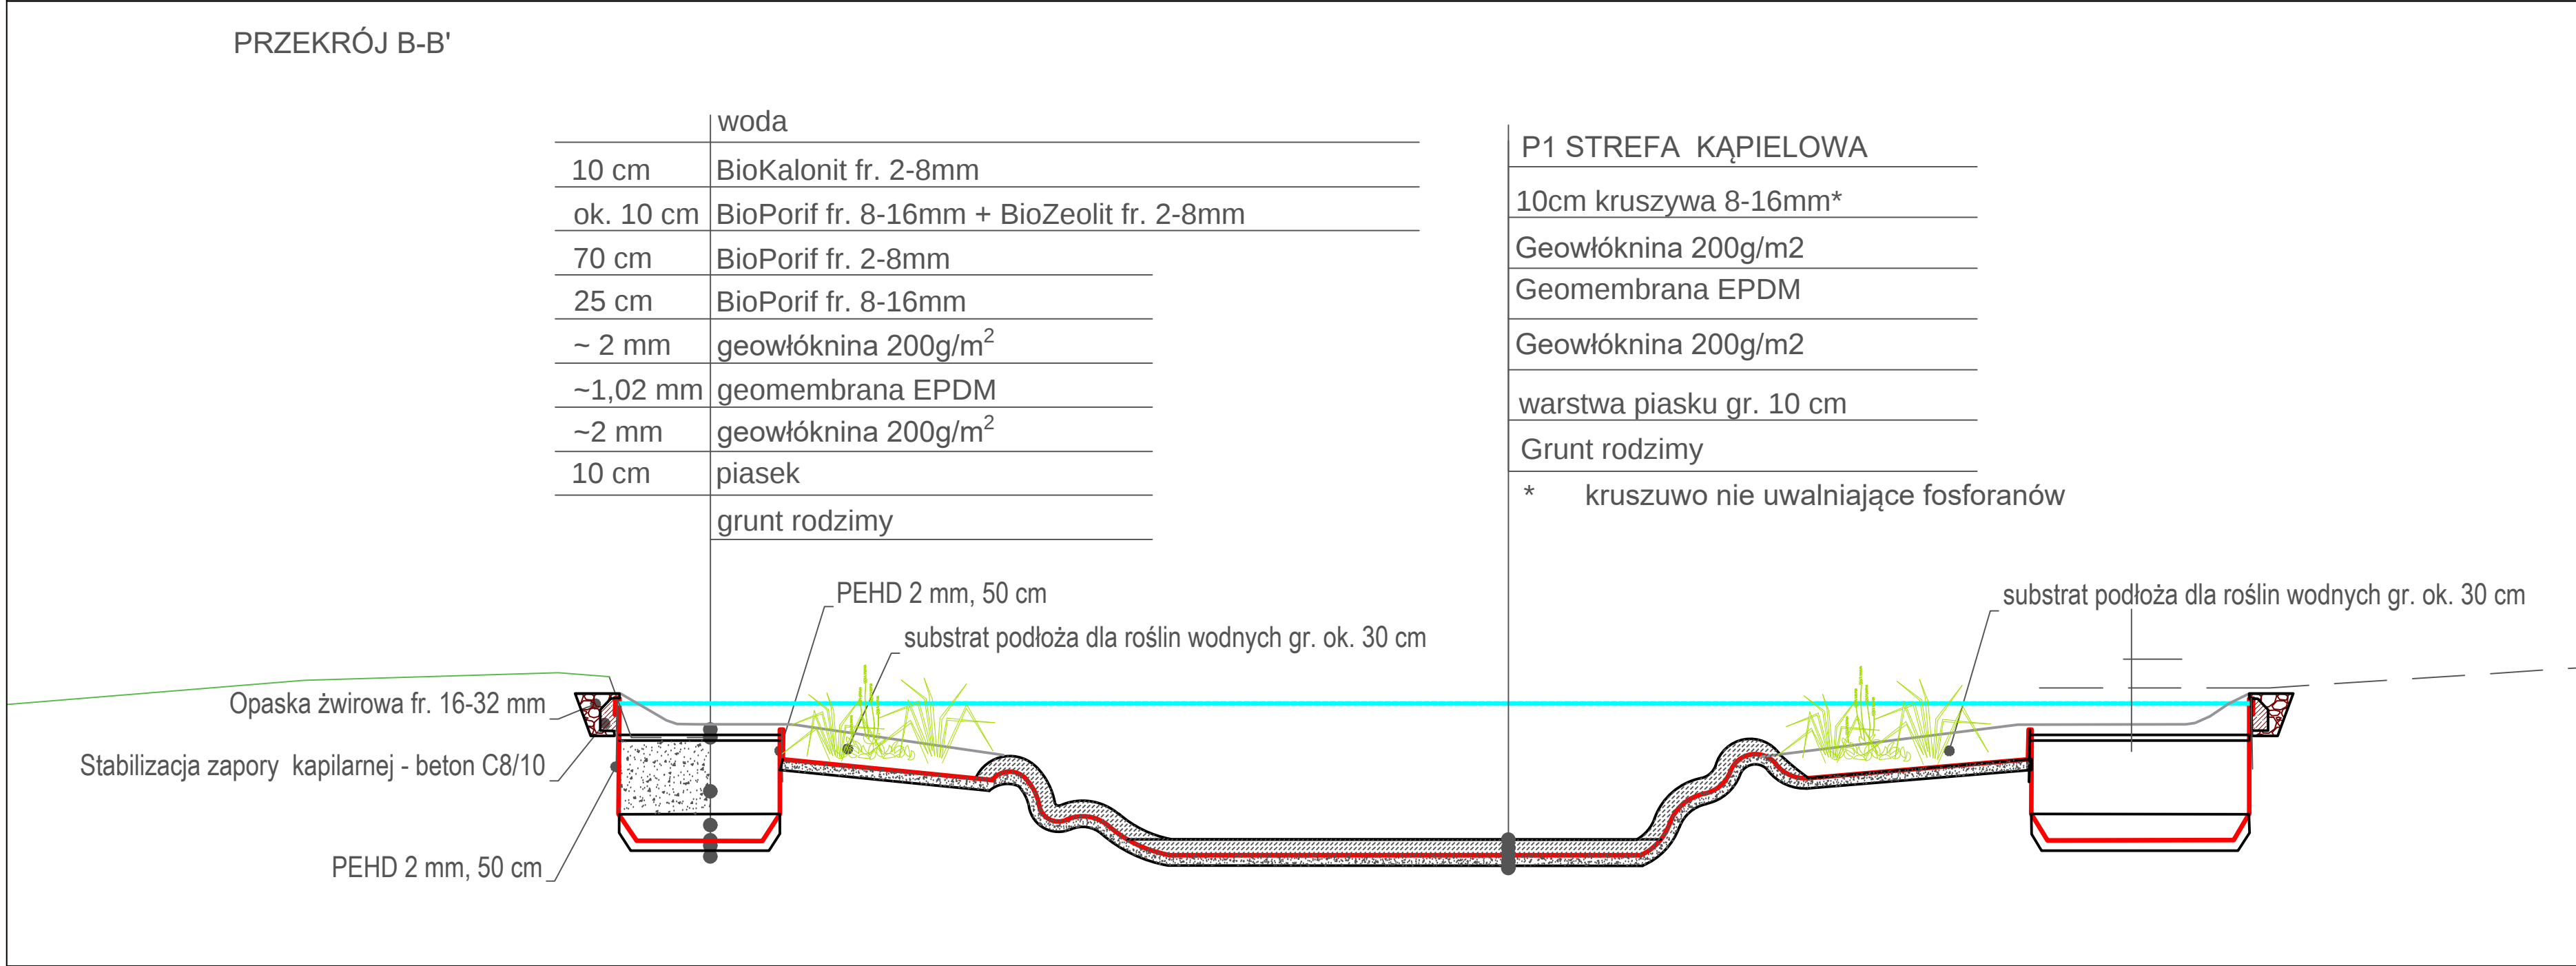


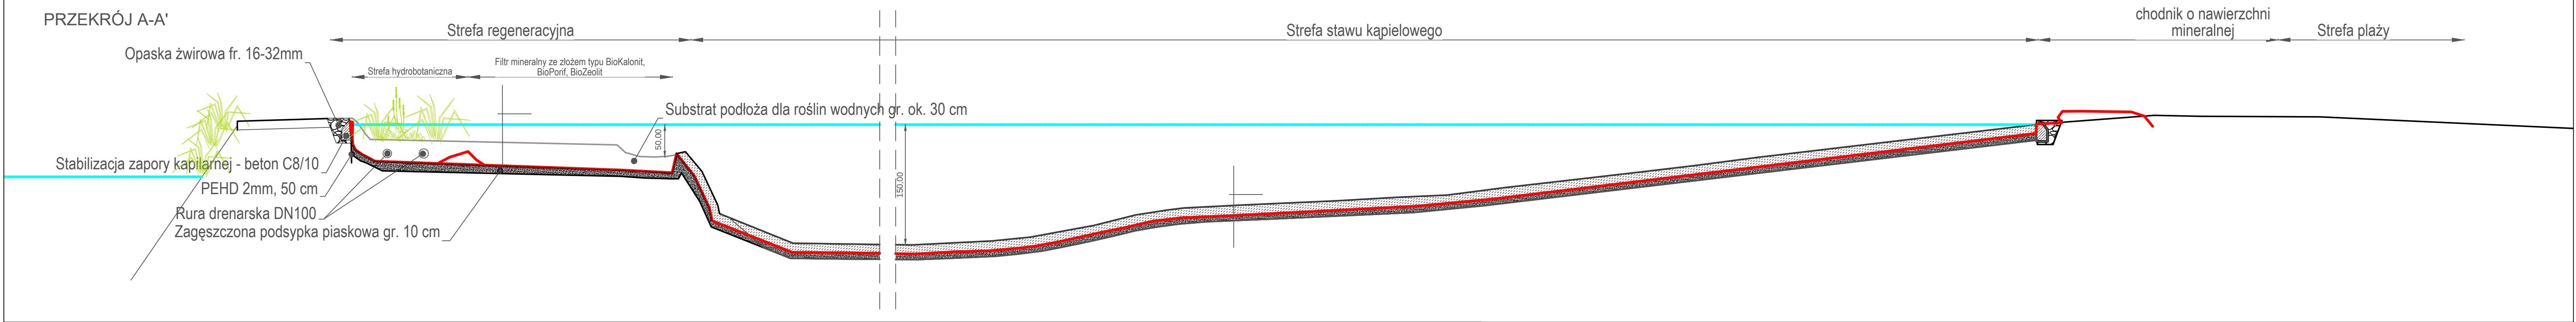

INWESTOR: GMINA JASIEŃC, powiat grójcecki, ul. Warecka 42, 05-604 Jasieniec		
PRACOWNIA PROJEKTOWA: Martagon Marta Matusik ul. Dziennikarska 55a, 05-220 Zielonka		
NAZWA I ADRES: „Zagospodarowanie terenu rekreacyjnego wraz z budową plaży w Jasieńcu” adres: tereny nad stawami w Jasieńcu cz. dz. ew. nr. 114/2 obręb ew. JASIEŃC 2;		
TREŚĆ RYSUNKU: Koncept zagospodarowania terenu wokół stawu w Jasieńcu - staw kąpielowy		
PROJEKTANT: mgr inż. arch. kraj. Marta Matusik		
DATA 05/2022	SKALA 1:500	RYСУNEK RYS 3
PROJEKT OPRACOWANY JEST WEDŁUG INDYWIDUALNEGO ROZWIĄZANIA I TWÓRCA ZACHOWUJE PRAWO DO OCHRONY AUTORSKICH DOBR OSOBISTYCH		