



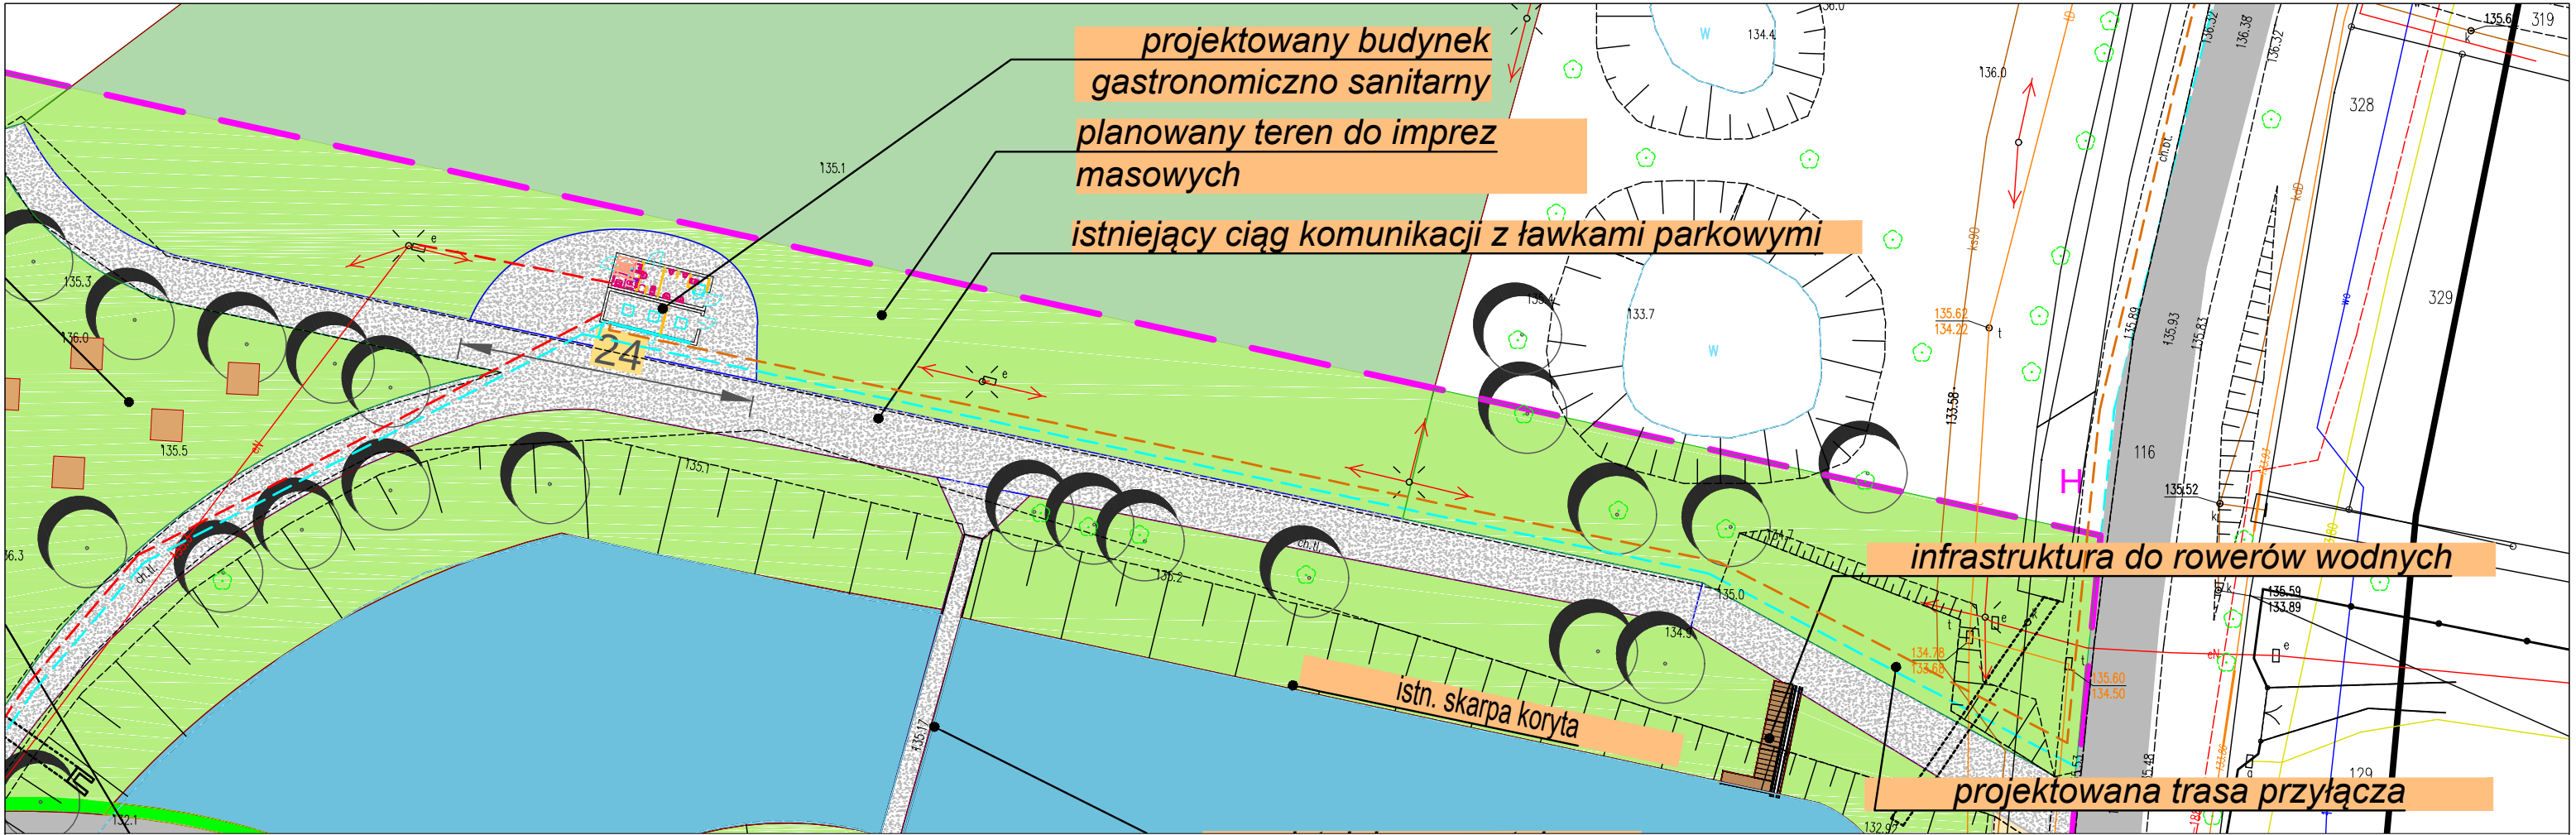

RZUT KONCEPCYJNY – STREFA GASTRONOMICZNA SKALA 1:500

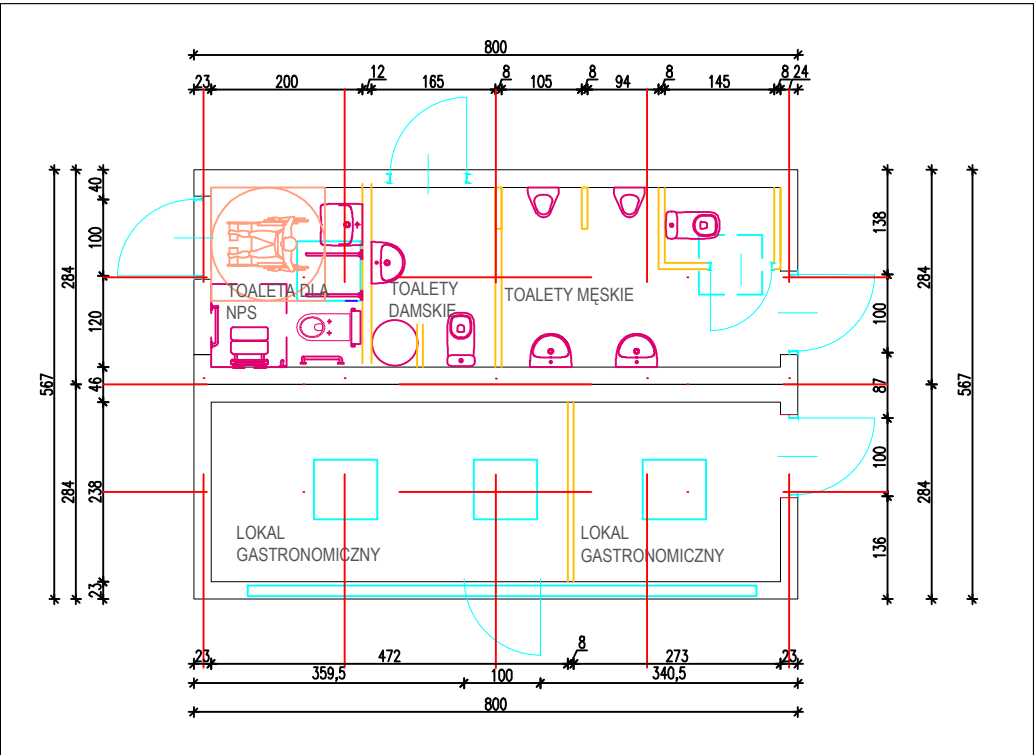

RYСУNEK POGLĄDOWY – KONTENERY GASTRONOMICZNO-SANITARNE SKALA 1:100



ZDJĘCIE POGLĄDOWE – KONTENERY GASTRONOMICZNO-SANITARNE

INWESTOR: GMINA JASIEŃC, powiat grójecki, ul. Warecka 42, 05-604 Jasieniec		
PRACOWNIA PROJEKTOWA: Martagon Marta Matusik ul. Dziennikarska 55a, 05-220 Zielonka		
NAZWA I ADRES: „Zagospodarowanie terenu rekreacyjnego wraz z budową plaży w Jasieńcu” adres: tereny nad stawami w Jasieńcu cz. dz. ew. nr: 114/2 obręb ew. JASIEŃC 2;		
TREŚĆ RYSUNKU: Koncepcja zagospodarowania terenu wokół stawu w Jasieńcu - Strefa gastronomiczno-sanitarna		
PROJEKTANT: mgr inż. arch. kraj. Marta Matusik		
DATA	SKALA	RYСУNEK
05/2022	1:500	RYS 4

PROJEKT OPRACOWANY JEST WEDŁUG INDYWIDUALNEGO ROZWIĄZANIA I TWÓRCA ZACHOWUJE PRAWO DO OCHRONY AUTORSKICH DÓBR OSOBISTYCH