

MAPA DO CELÓW PROJEKTOWYCH

SKALA 1:500

Sekcje mapy: 344.224.084.2; 344.224.093.1; 344.224.091.3; 344.224.082.4

KERG 1888-1329/2013, ks.rob. 246/2013

Układ współrzędnych 1965s3, poziom odniesienia Kronsztadt 86
Na opracowanym obszarze nie zbadano zasięgi i rodzaju służebności

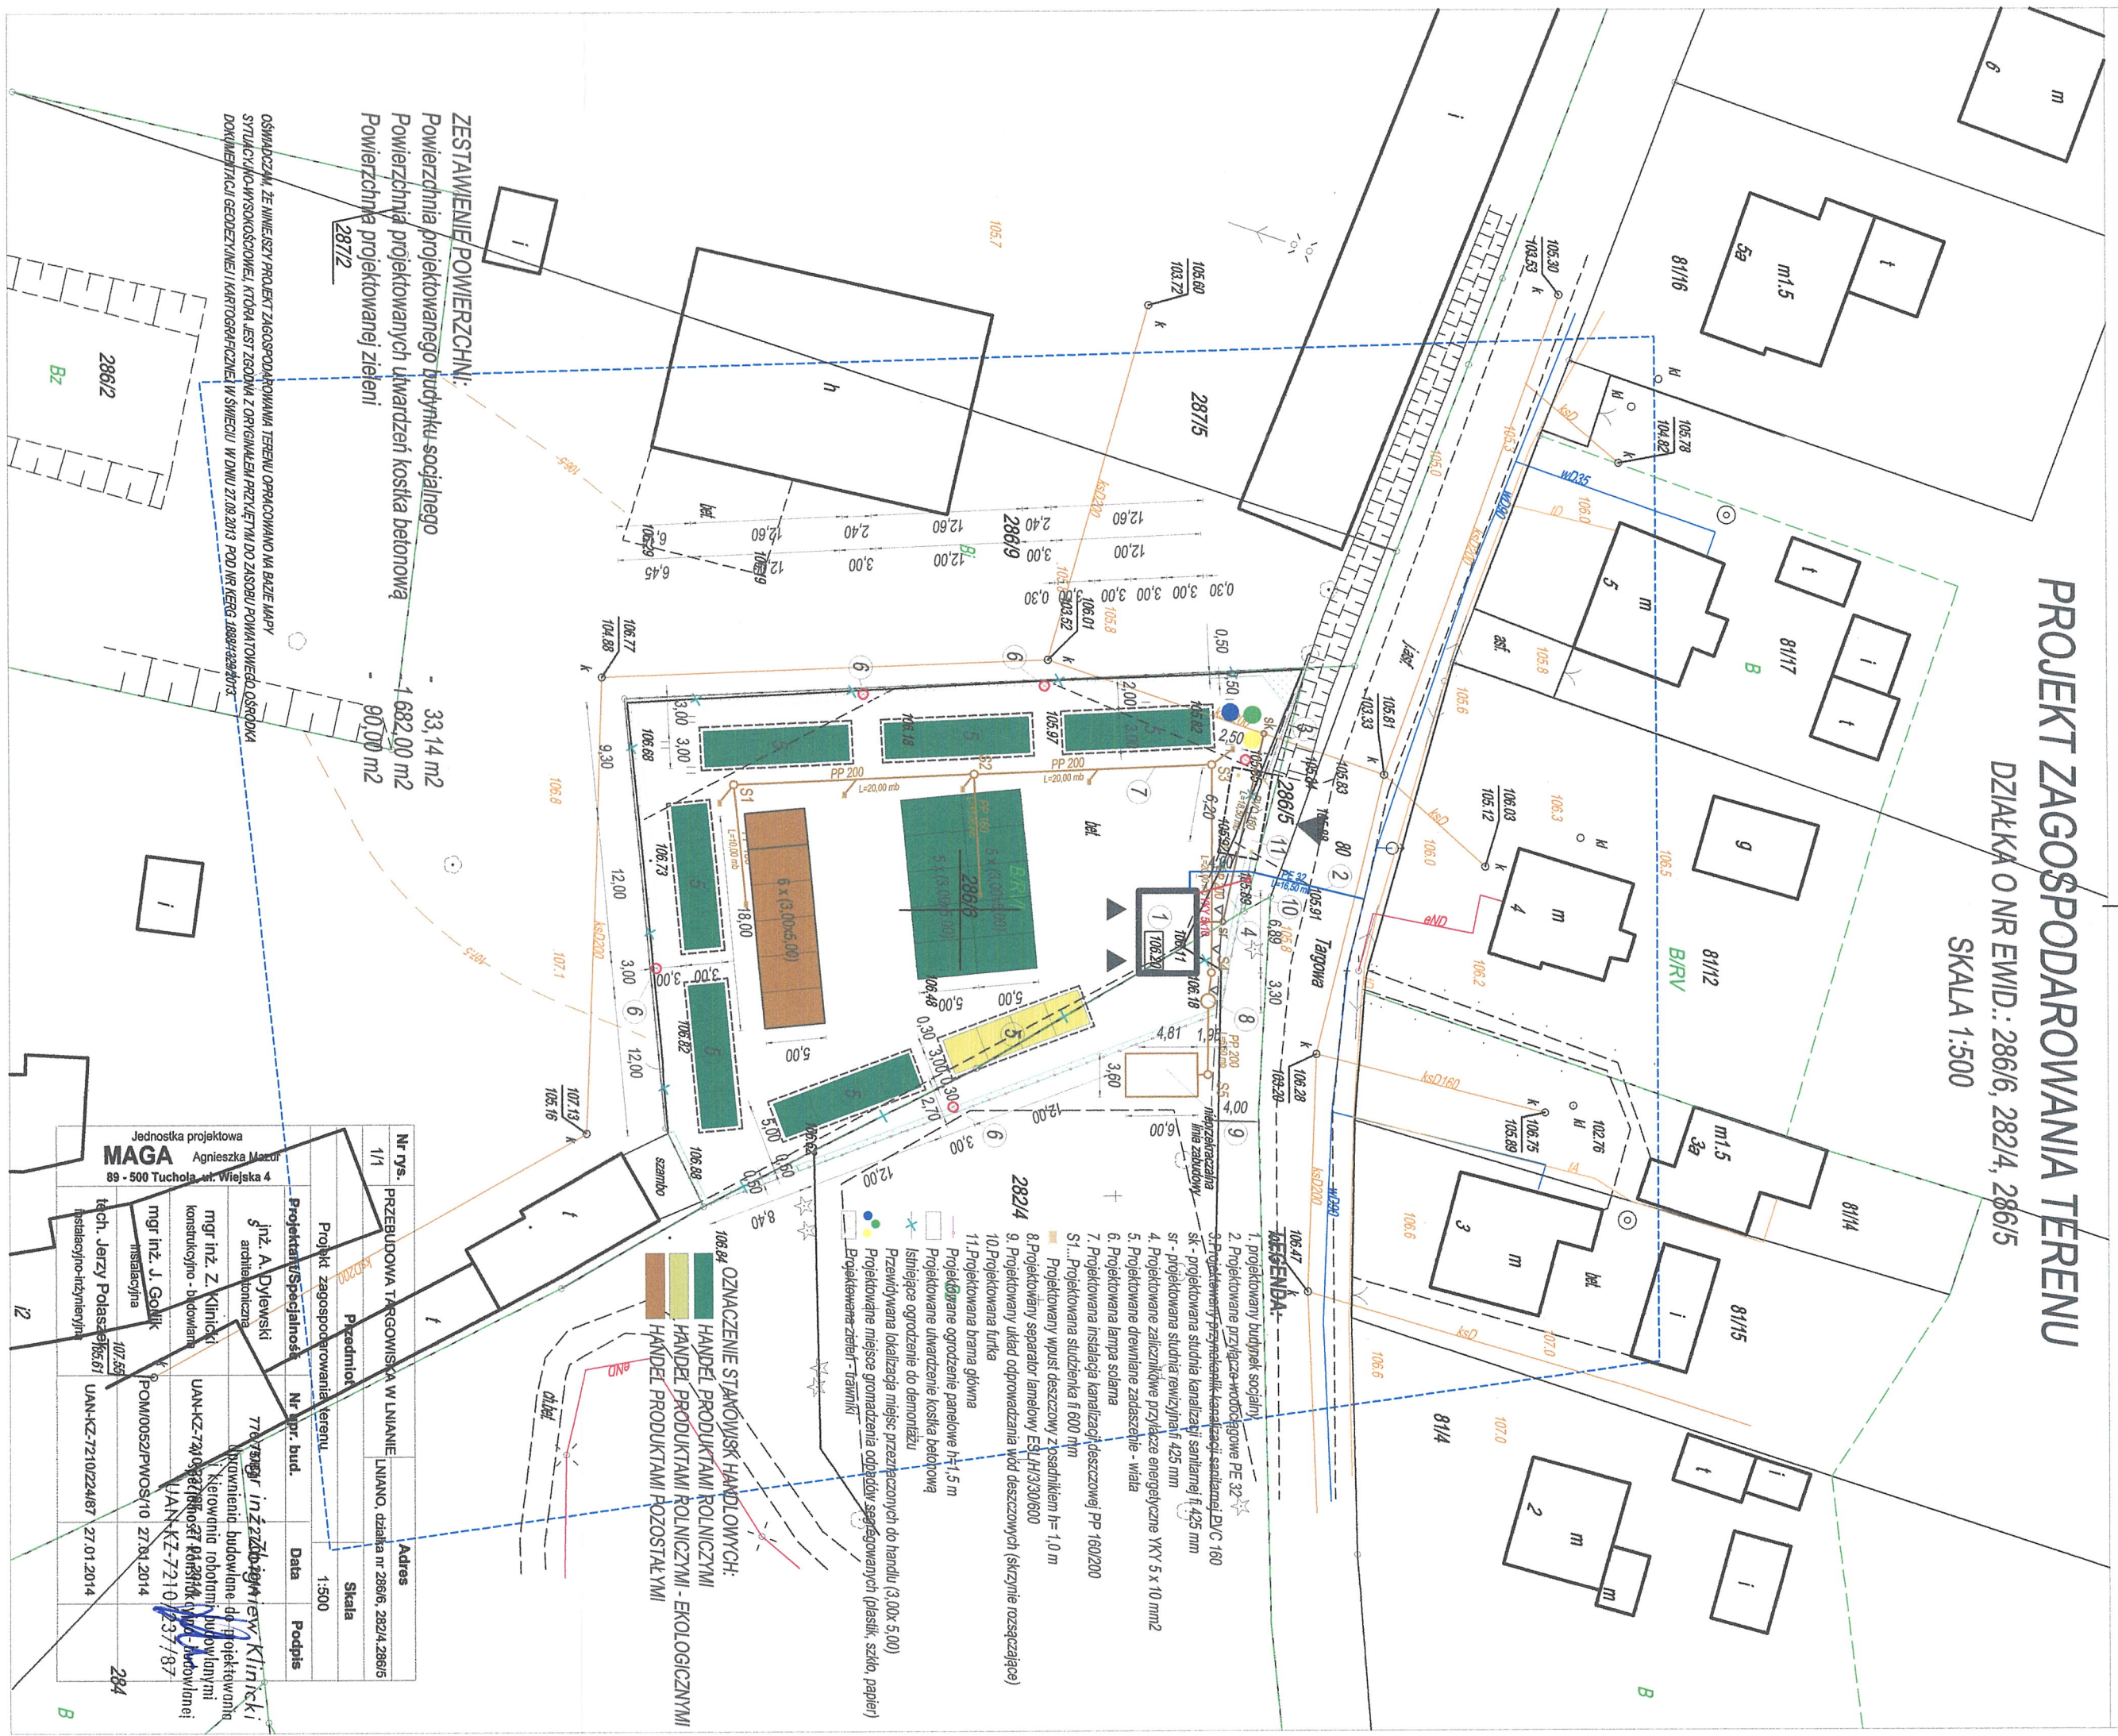
gruntowych.

Mapa aktualna na dzień 12.09.2013r.

PROJEKT ZAGOSPODAROWANIA TERENU

DZIAŁKA O NR EWID.: 286/6, 282/4, 286/5

SKALA 1:500

[illegible]