



Poz.1.1 Stopa 120x120x40cm  
szt.4 / skala 1:25

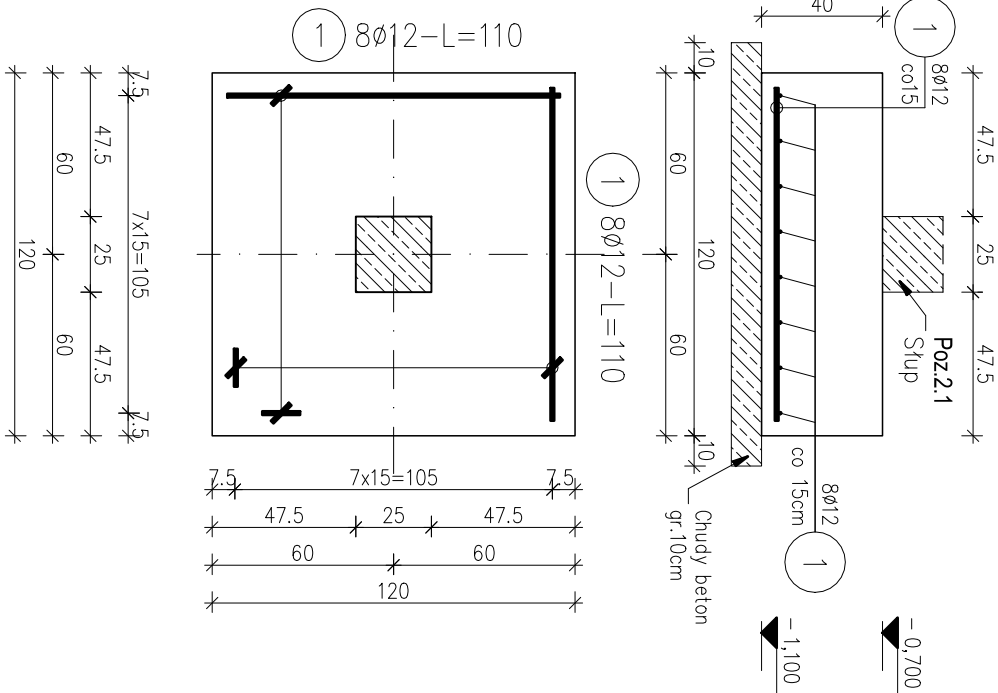

Poz.1.2 Stopa 75x75x40cm  
szt.6 / skala 1:25

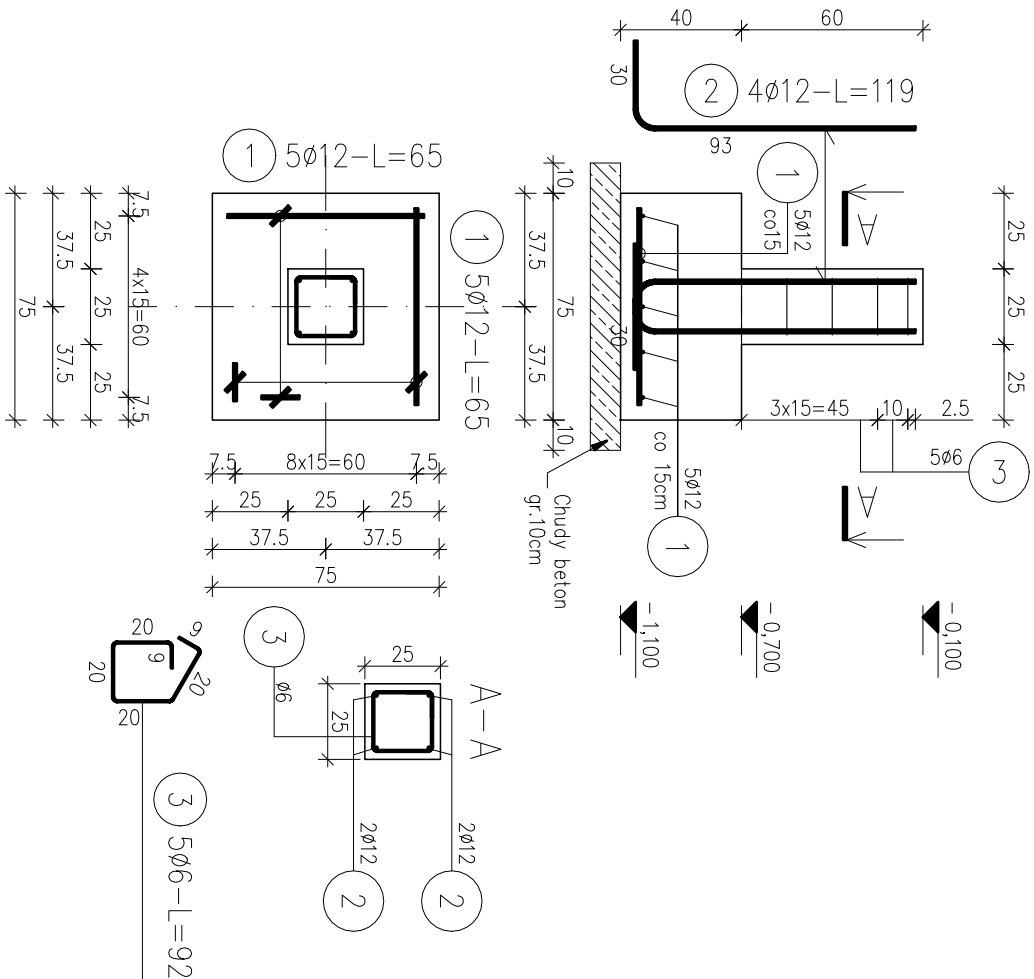

## ZESTAWIENIE STALI

Nr pręta	Ø	Stal	Długość pręta na 1 poz.	Liczba prętów		Długość łączna
				pozycji	łącznie	
[-]	mm]	[-]	[m]	[szt]	[m]	Ø12
Poz.1.1						
1	12	B500SP	1,10	9	4	36
Poz.1.2						
1	12	B500SP	0,65	10	6	60
2	12	B500SP	1,19	4	6	24
3	6	B500SP	0,92	5	6	30
Razem długość prętów						
Masa jednostkowa					[mb]	27,60
Masa prętów dla danej średnicy					[kg/mb]	0,222
Masa łączna					[kg]	6,1
					[kg]	101,3

UWAGA : Sumaryczna długość prętów jest długością rzeczywistą w osi pręta metodą B wg PN-EN ISO 3766:2006.

### UWAGI:

- Wymiary podano w 'cm'.
- Wymiary sprawdzić na budowie przed rozpoczęciem prac budowlanych.
- W przypadku rozbieżności lub niejasności, a także zmian projektu, należy je wyjaśnić z projektantem przed rozpoczęciem zamawiania elementów, przed rozpoczęciem wykonywania robót budowlanych.
- Detale wykonawcze należy rozpatrywać łącznie z rysunkami elementów przyległych, rzutami i schematami konstrukcji oraz projektami pozostałych branż.

BETON	Klasa wytrzymałości betonu fck	C20/25 (B30)
	Klasa ekspozycji	KC2
STAL	Okładzina	5cm
	Stal kształtowa	-
	Stal zbrojeniowa #	AIII-N (B500SP)
	Stal zbrojeniowa Ø	-
DREWNO	Zagłębienie prętów zbrojenia d<20mm	2,5ø(Ø)/4ø(Ø)
	Zagłębienie prętów zbrojenia d≥20mm	7ø(Ø)
Klasa drewna		C24



BIURO PROJEKTÓW KONSTRUKCJI

mgr inż. Filip Rosiak

93-323 Łódź, ul. Serdeczna 3/3

f.rosiak@bmkonstrukcja.pl

tel.793-803-340

Adres inwestycji:  
Wola Buczkowska 17c,  
dz. nr 505/1 i 506

Investor:  
Ochotnicza Straż Pożarna w Woli Buczkowskiej  
Wola Buczkowska 17c, 98-113 Buczek

Projektant:  
mgr inż. Filip Rosiak

Opis projektu:  
L0D/1617/PWOK/11

Opis projektu:  
mgr inż. Katarzyna Kaczmarek

adres inwestycji Wola Buczkowska 17c, dz. nr 505/1 i 506		inwestor Ochotnicza Straż Pożarna w Woli Buczkowskiej Wola Buczkowska 17c, 98-113 Buczek		projektant mgr inż. Filip Rosiak nr uprawnień L0D/1617/PWOK/11		opracował mgr inż. Katarzyna Kaczmarek							
nazwa rysunku ZBROJENIE FUNDAMENTÓW		nr rys. K-04		data 03.2023		stadium PT		skala 1:25		rewizja —		nr str. 16	