

województwo : łódzkie
powiat : łódki
gmina : Buczek 100301_2
obręb : Wola Buczkowska 100301_2.0019
dz. nr 505/1_506
Id zgłosz: GK.6641.197.2023

PROJEKTANT NIE WYKLUCZA WYSTĘPOWANIA
W TERENIE INNYCH, NIE WSKAZANYCH
NA NINIEJSZEJ MAPIE, URZĄDZEN PODZIEMNYCH,
KTÓRE NIE BYŁY ZGŁOSZONE DO INWENTARYZACJI
LUB O KTÓRYCH BRAK JEST INFORMACJI
W INSTYTUCJACH BRANŻOWYCH
W PRZYPADKU USTWIERDZENIA URZĄDZEN PODZIEMNYCH
SKONTAKTOWAĆ SIĘ Z PROJEKTANTEM
CELEM UZGODNIENIA ROZWIĄZANIA ZAMIEWNEGO.

MAPA DO CELÓW PROJEKTOWYCH

Skala 1:500

Układ współrzędnych płaskich prostokątnych – "2000" strefa 6
Układ wysokości – "Kronsztadt 86"

Wykonawca :
geodeta uprawniony
mgr inż. Joanna Jankiewicz
uprawnienia nr 18227


GEODEZJA ŁASK S.C.
Joanna Jankiewicz, Krzysztof Jankiewicz
ul. Jana Pawła II 3/40, 98-100 ŁASK
NIP: 831-164-09-87 REGON: 388102850
www.geodezjidlask.pl

Uwagi :
1.Nie wyklucza się istnienia w terenie innych niewykazanych na niniejszej mapie urządzeń podziemnych,
które nie były zgłoszone do inwentaryzacji, lub o których brak jest informacji w instytucjach branżowych. (Ustawa prawo geodezyjne i kartograficzne tekst jednolity Dz.U z 2020 r. poz. 276, 284, 782 i 1086 z późn. zmianami).
2.Niniejsza mapa powstała na podstawie mapy numerycznej sekcja nr 6.158.30.25.2.2 i 6.158.31.21.1.1.
3. Dane ewidencyjne dotyczące granic działek przedmiotowych spehnią wymagania określone w rozporządzeniu o ewidencji gruntów i budynków, oraz obowiązujących standardów technicznych .

Łask 07-02-2023 r.

Oświadczam się, że niniejszy dokument został opracowany w wyniku prac geodezyjnych i kartograficznych, których rezultaty zawiera operat techniczny pozrywnie zweryfikowany. Jednocześnie informuję, że jestem świadoma odpowiedzialności karnej za złożenie fałszywego oświadczenia		
Organ prowadzący państwowy zasób geodezyjny i kartograficzny	STAROSTA ŁASKI	
Identyfikator ewidencyjny materiału zasobu – operatu technicznego	P.1003.2023.235	
Data wpisania operatu technicznego do ewidencji materiałów zasobu	15.02.2023 r.	
Imię, nazwisko i podpis kierownika i wykonawcy prac geodezyjnych	mgr inż. Joanna Jankiewicz uprawnienia nr 18227	

ZA ZGODNOŚĆ Z ORYGINAŁEM MAPY
zarej. pod nr P.1003.2023.235

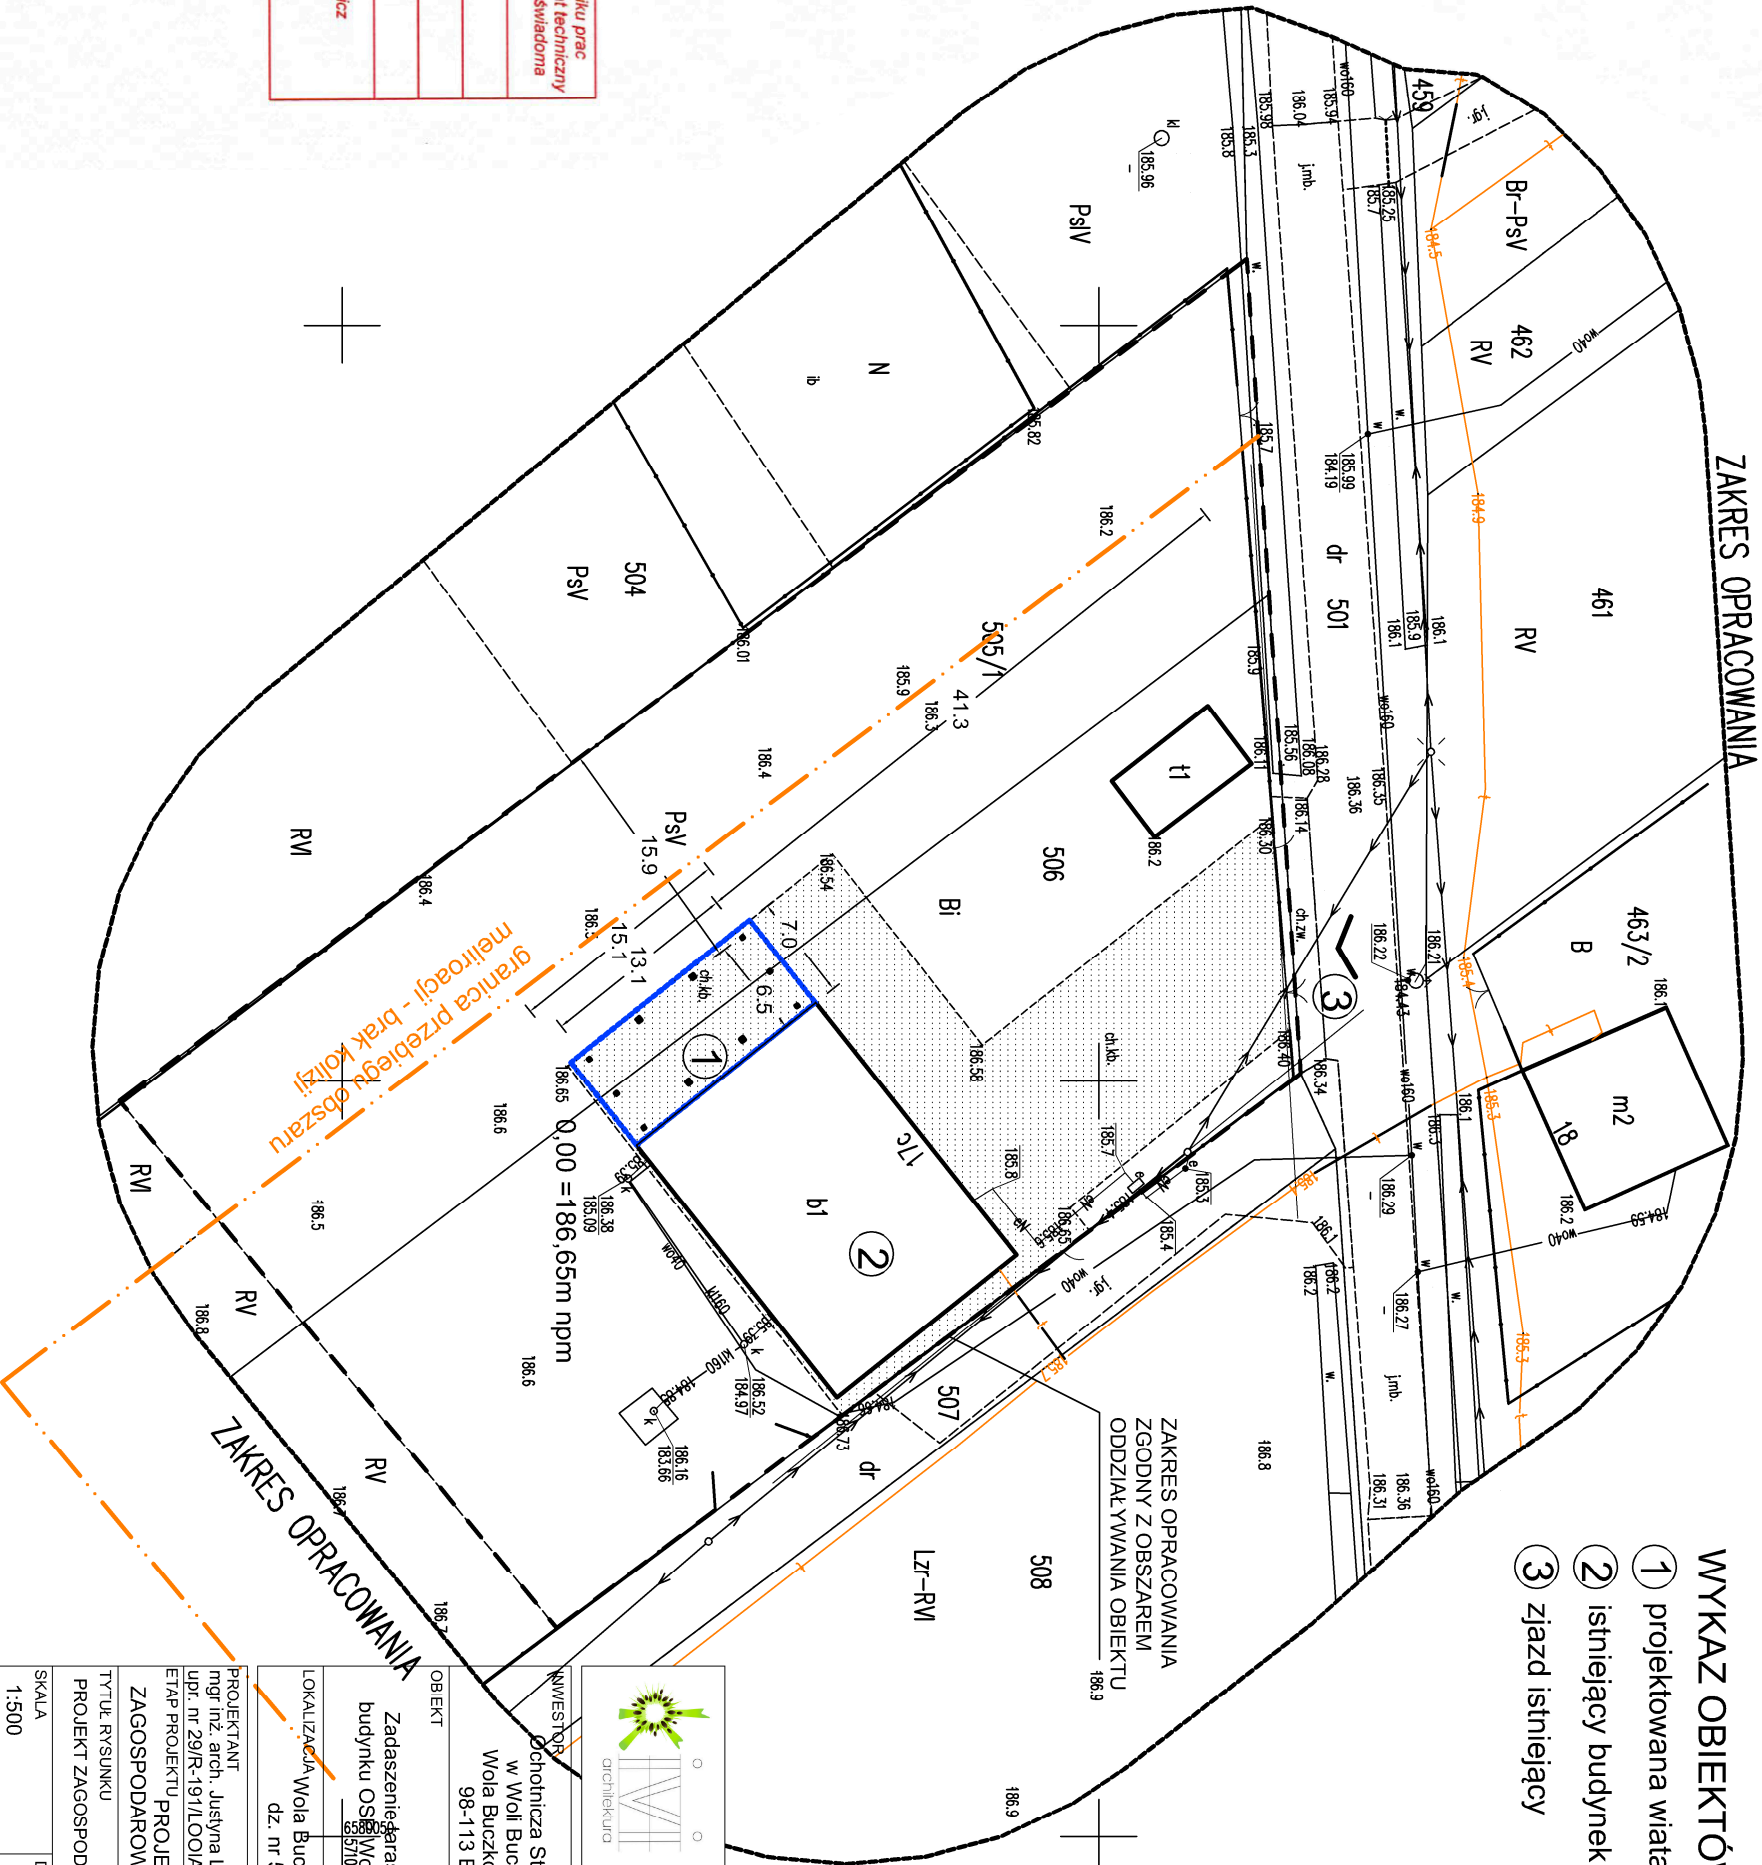

- LEGENDA:
- zakres opracowania
 - projektowana rozbudowa
 - istniejąca zieleni niska
 - istniejące utwardzenie
 - istn. zjazd na działkę

- WYKAZ OBIEKTÓW:
- 1 projektowana wiatła
 - 2 istniejący budynek OSP
 - 3 zjazd istniejący

INWESTOR: Ochotnicza Straż Pożarna w Woli Buczkowskiej Wola Buczkowska 17c, 98-113 Buczek		Kivi architektura Justyna Le & Agnieszka Trzask www.kiviarchitektura.pl	
OBIEKT: Zadaszenie tarasu – wiatła przy budynku OSP Wola Buczkowska. 98-113 Buczek		LOKALIZACJA: Wola Buczkowska 17c, dz. nr 505/1 i 506	
PROJEKTANT: mgr inż. arch. Justyna Lis upr. nr 29/R-19/1LOOIA/09	PODPIS:	ETAP PROJEKTU PROJEKT ZAGOSPODAROWANIA TERENU	
TYTUŁ RYSUNKU PROJEKT ZAGOSPODAROWANIA TERENU		SKALA 1:500	DATA 02.2023
NR RYSUNKU		001	9