


MAPA ZASADNICZA
Sekcje mapy: 5.149.31.10.1.3; 5.149.31.10.1.4
SKALA 1:500

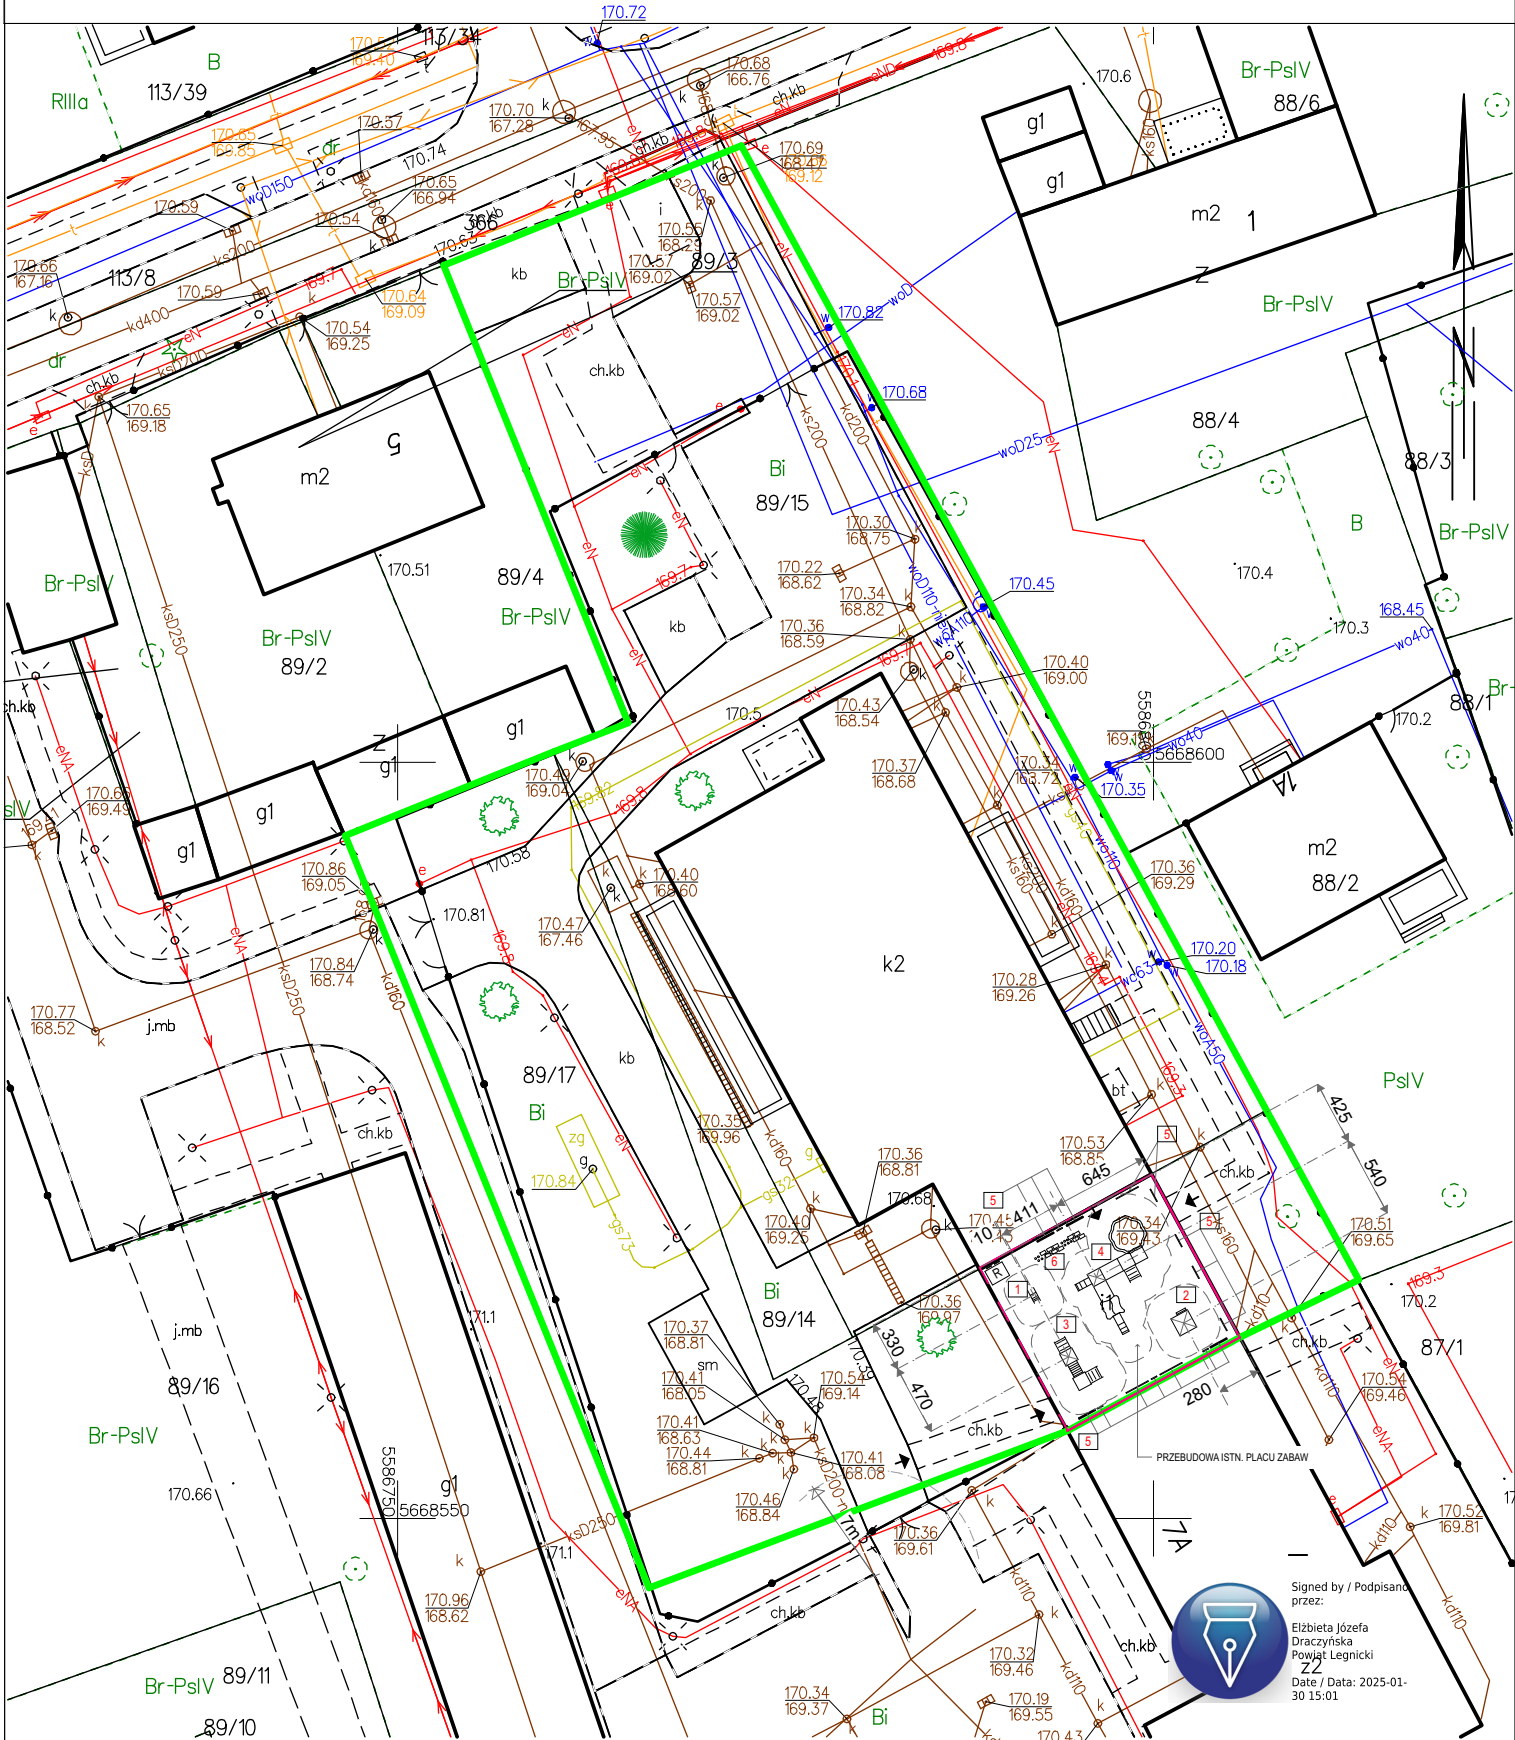

	LEGENDA
	TEREN PLACU ZABAW
	GRANICE DZIAŁKI
1	PROJ. BUJAK SPRĘŻYNOWY - LISEK
2	PROJ. "KRÓLICZA NORKA"
3	PROJ. ZESTAW ZABAWOWY 2
4	PROJ. ZESTAW ZABAWOWY 1
5	PROJ. TABLICE SENSORYCZNE (mocowane do ścian)
6	PROJ. ŚCIEŻKA SENSORYCZNA
	PROJ. REGULAMIN PLACU ZABAW
	PROJ. ZIELEŃ: JODŁA KAUKASKA / MIGDAŁEK TRÓJKŁAPOWY

UWAGA
- W SYTUACJI ZAISTNIENIA/ZAUWAŻENIA NIEZGODNOŚCI ZE STANEM ISTNIEJĄCYM, BŁĘDÓW W PROJEKCIE, ROZBIEZNOŚCI, I.T.P. - NALEŻY SKONTAKTOWAĆ SIĘ Z PROJEKTANTEM.

Nazwa obiektu:	PLAC ZABAW - BUDOWA OBIEKTÓW MAŁEJ ARCHITEKTURY W RAMACH MODERNIZACJI ISTNIEJĄCEGO PLACU ZABAW.		Adres :	DZ. NR 89/14, 89/15, 89/17 OBRĘB 0009 LEGNICKIE POLE, 020905_2 LEGNICKIE POLE	
Treść rysunku:	PROJEKT ZAGOSPODAROWANIA TERENU		Nr rys.: A-0	Skala: 1:1000	Data : 03-02-2025r.
Autorzy:	Imię i nazwisko:	Specjalność - nr uprawnień:			Podpis:
Projektant:	mgr inż. arch. Patrycja Butyńska	architektura - 02/DSOKK/2013			