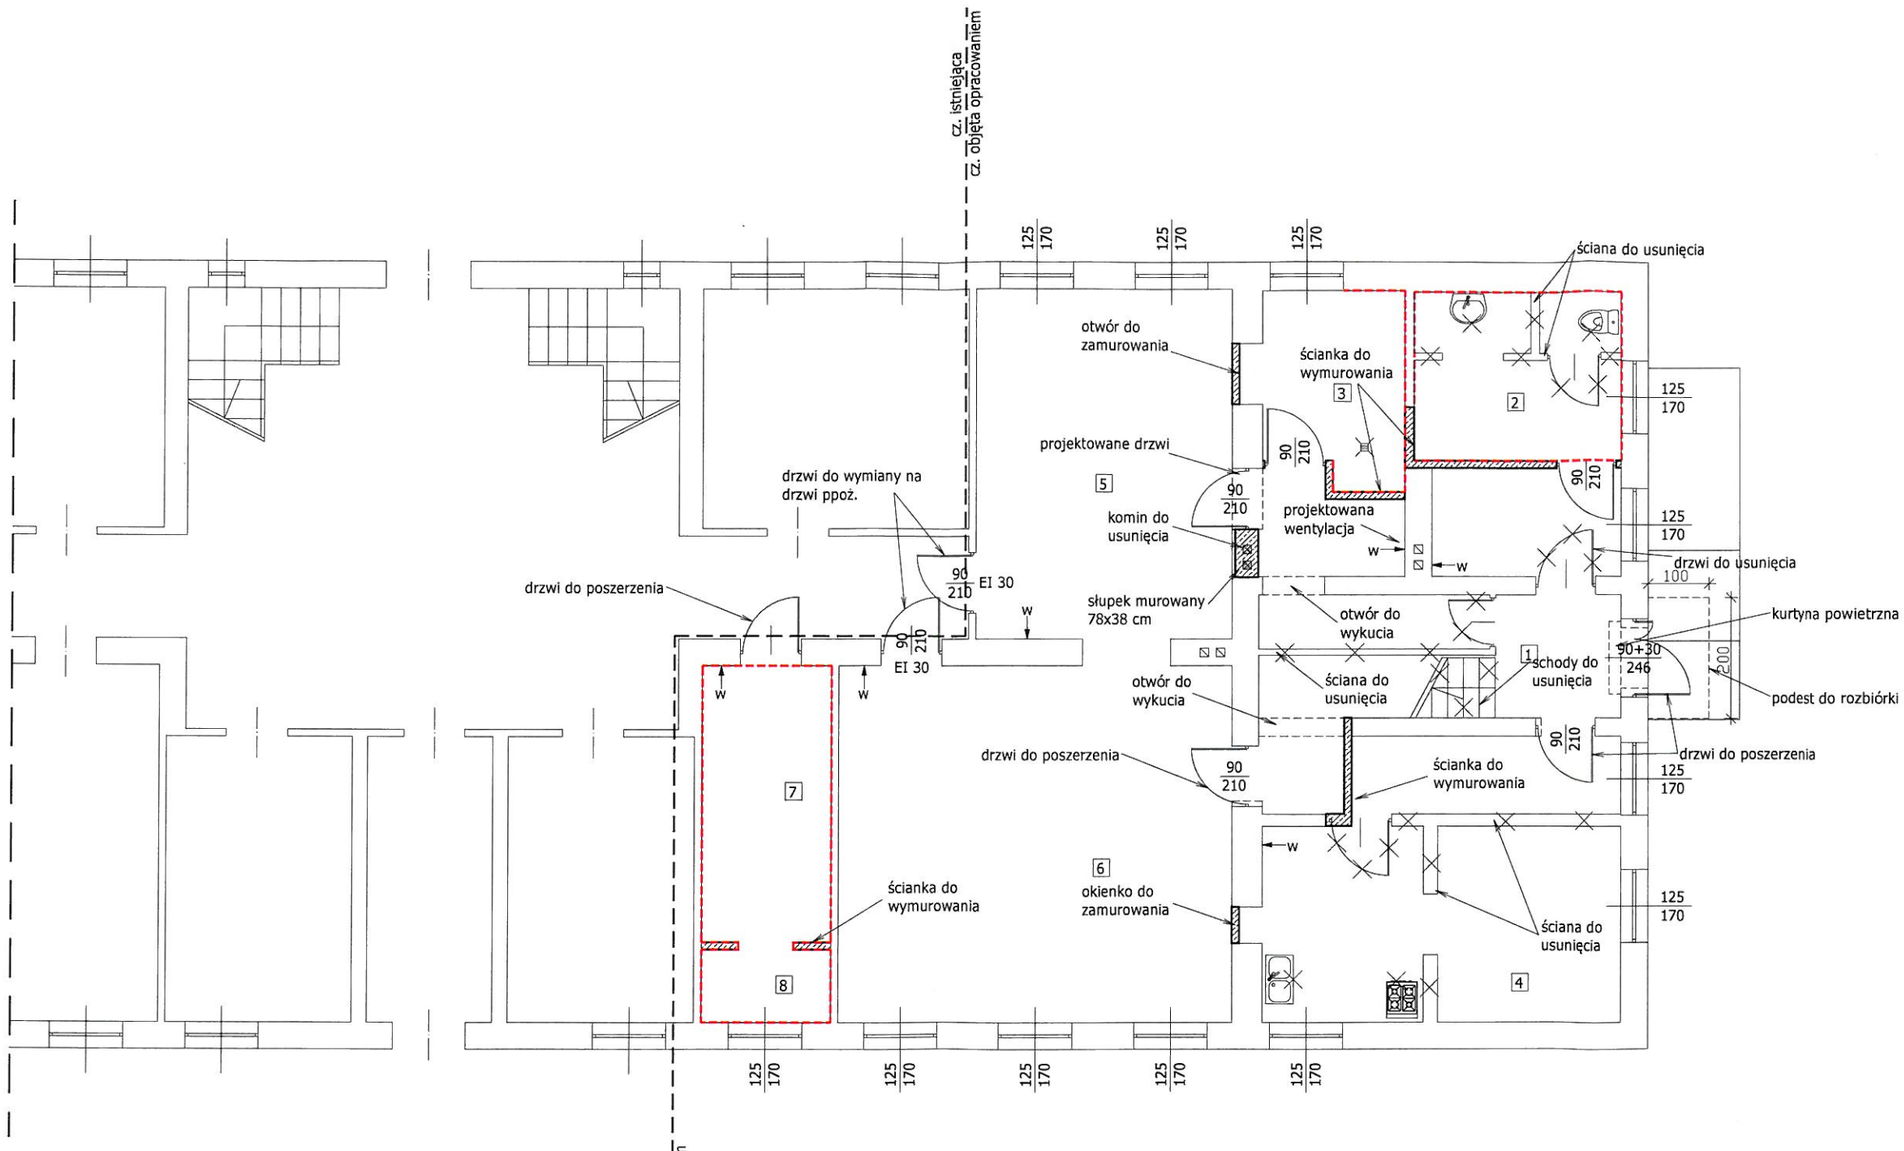

cz. istniejąca
cz. objęta opracowaniem

Zestawienie powierzchni:

1.Szatnia	*24,04m2*
2.Łazienka	*9,50m2*
3.Pom. socjalne	*7,04m2*
4.Sala zajęć	*25,54m2*
5.Sala zajęć	*24,25m2*
6.Sala zajęć	*38,17m2*
7.Kuchnia	*9,64m2*
8.Zmywalnia	*2,53m2*
RAZEM:	***140,71m2***

projektowana glazura

Usługi projektowe
PROJEKT
mgr inż. Henryka Romanowska
05-600 Grójec
ul. Kasztanowa28 lok.12
h.romanowska@gmail.com
tel. 603 850 997

Koncepcja remontu budynku szkoły oraz zmiany sposobu użytkowania pomieszczeń mieszkalnych na pomieszczenia szkolne		Data wyk. 10.2018
Rys.3	Planowane roboty remontowe-parter	Skala 1:100
Adres budowy	Karolew, gm. Pniewy, dz. nr ewid. 157	
Projektant Nr. uprawnień Specjalność	mgr inż. Henryka Romanowska GP-III-7342/161/92, MAZ/0017/POOK/09 specjalność architektoniczna i konstrukcyjna	
Opracowała	mgr inż. Magdalena Rosłoniec	

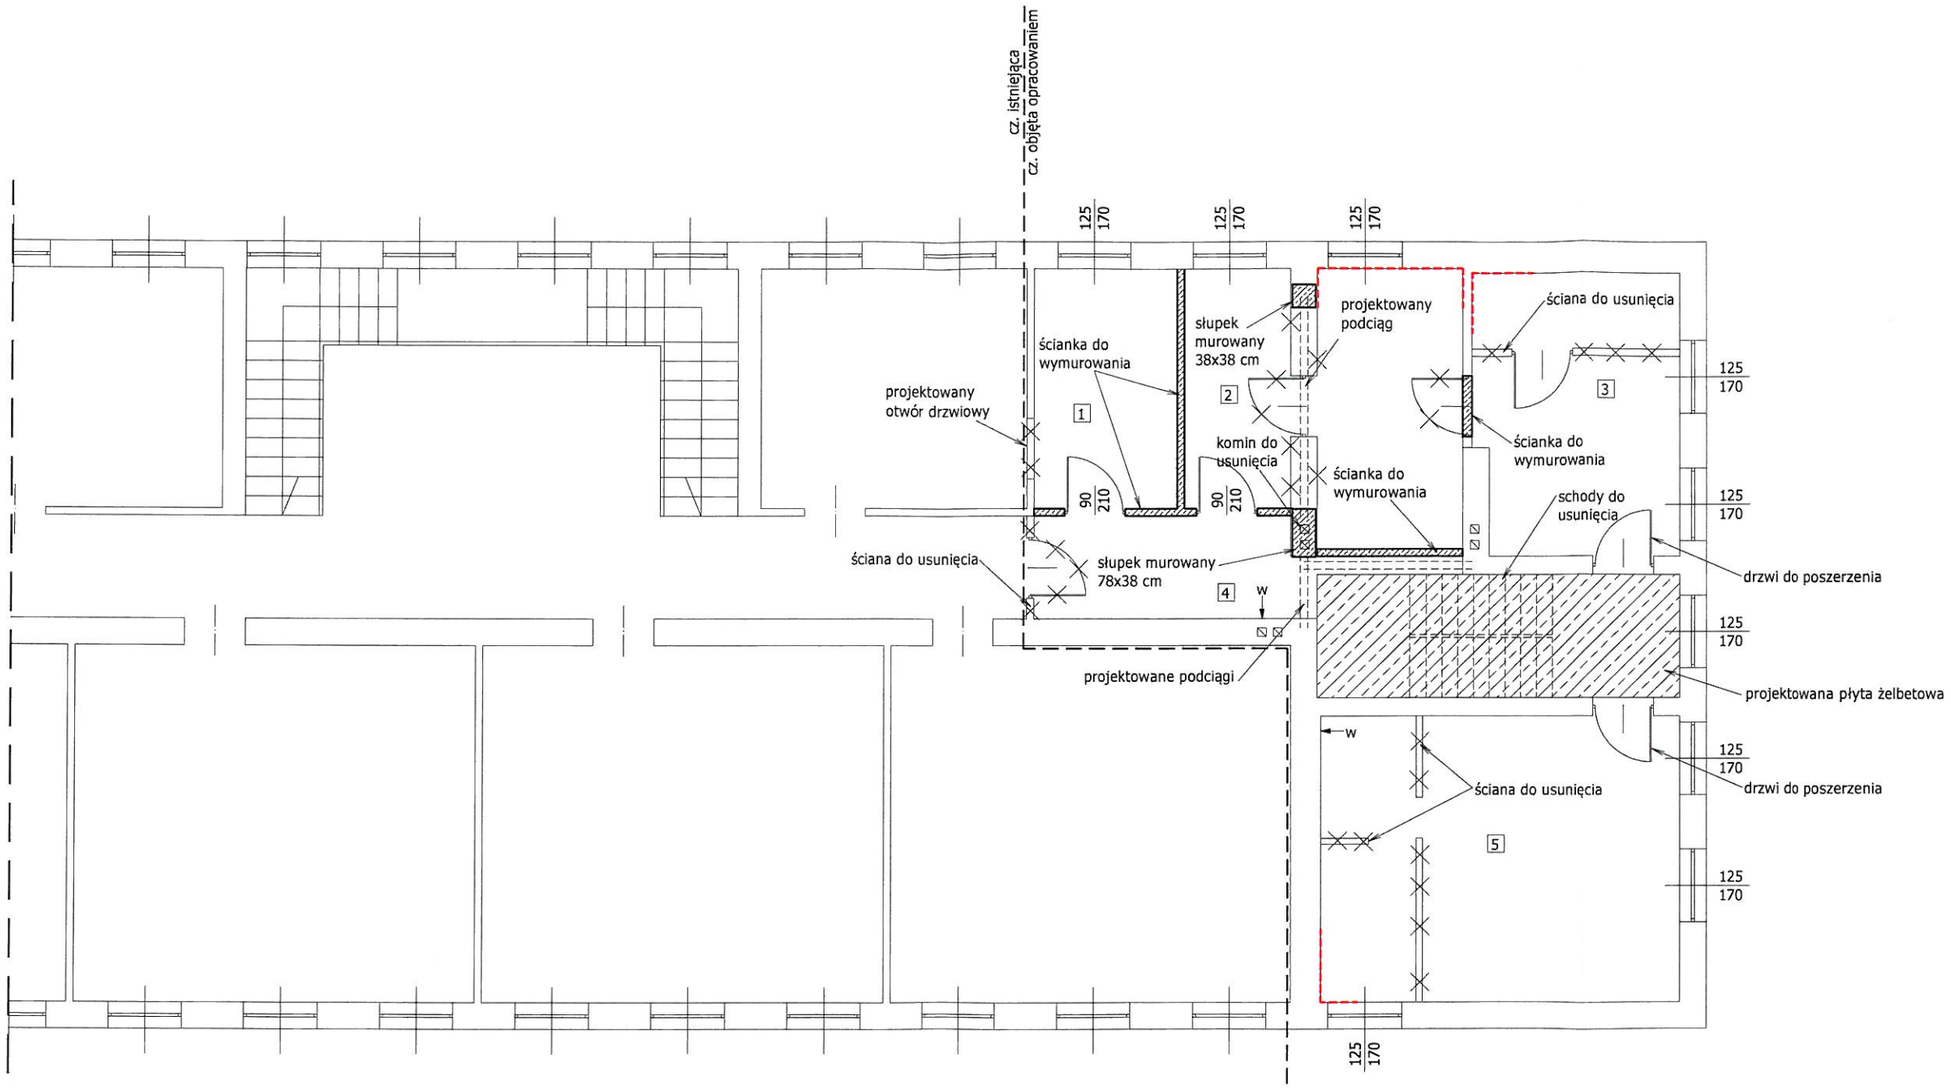

Zestawienie powierzchni:

1.Sekretariat	*9,26m2*
2.Pok. nauczycielski	*19,21m2*
3.Sala zajęć	*15,46m2*
4.Komunikacja	*20,74m2*
5.Sala zajęć	*27,80m2*
RAZEM:	***92,47m2***

------- *projektowana glazura*

cz. istniejąca
cz. objęta opracowaniem

Usługi projektowe
PROJEKT
mgr inż. Henryka Romanowska
05-600 Grójec
ul. Kasztanowa28 lok.12
h romanowska@gmail com
tel. 603 850 997

Koncepcja remontu budynku szkoły oraz zmiany sposobu użytkowania pomieszczeń mieszkalnych na pomieszczenia szkolne		Data wyk. 10.2018
Rys.4	Planowane roboty remontowe-piętro	Skala 1:100
Adres budowy	Karolew, gm. Pniewy, dz. nr ewid. 157	
Projektant Nr. uprawnień Specjalność	mgr inż. Henryka Romanowska GP-III-7342/161/92, MAZ/0017/POOK/09 specjalność architektoniczna i konstrukcyjna	
Opracowała	mgr inż. Magdalena Rosłoniec	

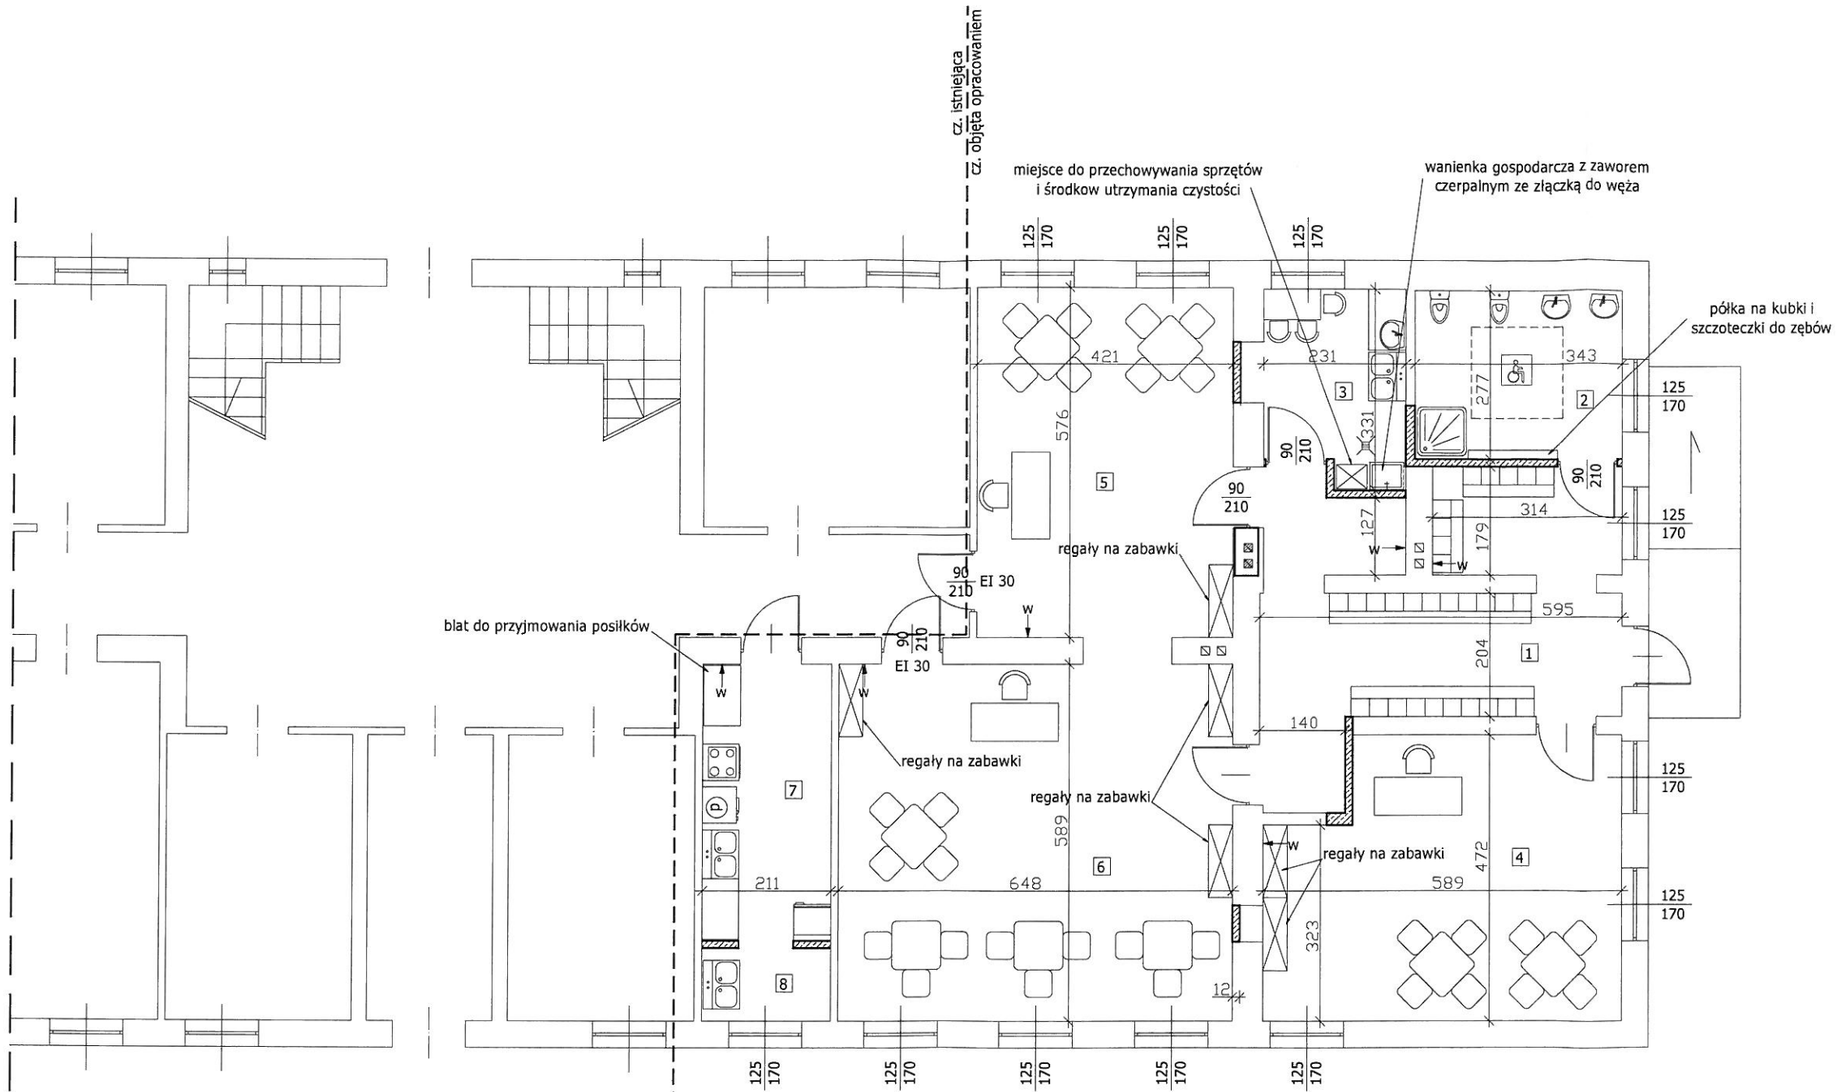

cz. istniejąca
cz. objęta opracowaniem

Zestawienie powierzchni:

1.Szatnia	*24,04m2*
2.Łazienka	*9,50m2*
3.Pom. socjalne	*7,04m2*
4.Sala zajęć	*25,54m2*
5.Sala zajęć	*24,25m2*
6.Sala zajęć	*38,17m2*
7.Kuchnia	*9,64m2*
8.Zmywalnia	*2,53m2*
RAZEM:	***140,71m2***

Usługi projektowe
PROJEKT
mgr inż. Henryka Romanowska
05-600 Grójec
ul. Kasztanowa28 lok.12
h.romanowska@gmail.com
tel. 603 850 997

Koncepcja remontu budynku szkoły oraz zmiany sposobu użytkowania pomieszczeń mieszkalnych na pomieszczenia szkolne		Data wyk. 10.2018
Rys.5	Rzut parteru- technologia	Skala 1:100
Adres budowy	Karolew, gm. Pniewy, dz. nr ewid. 157	
Projektant Nr. uprawnień Specjalność	mgr inż. Henryka Romanowska GP-III-7342/161/92, MAZ/0017/POOK/09 specjalność architektoniczna i konstrukcyjna	
Opracowała	mgr inż. Magdalena Rosłoniec	

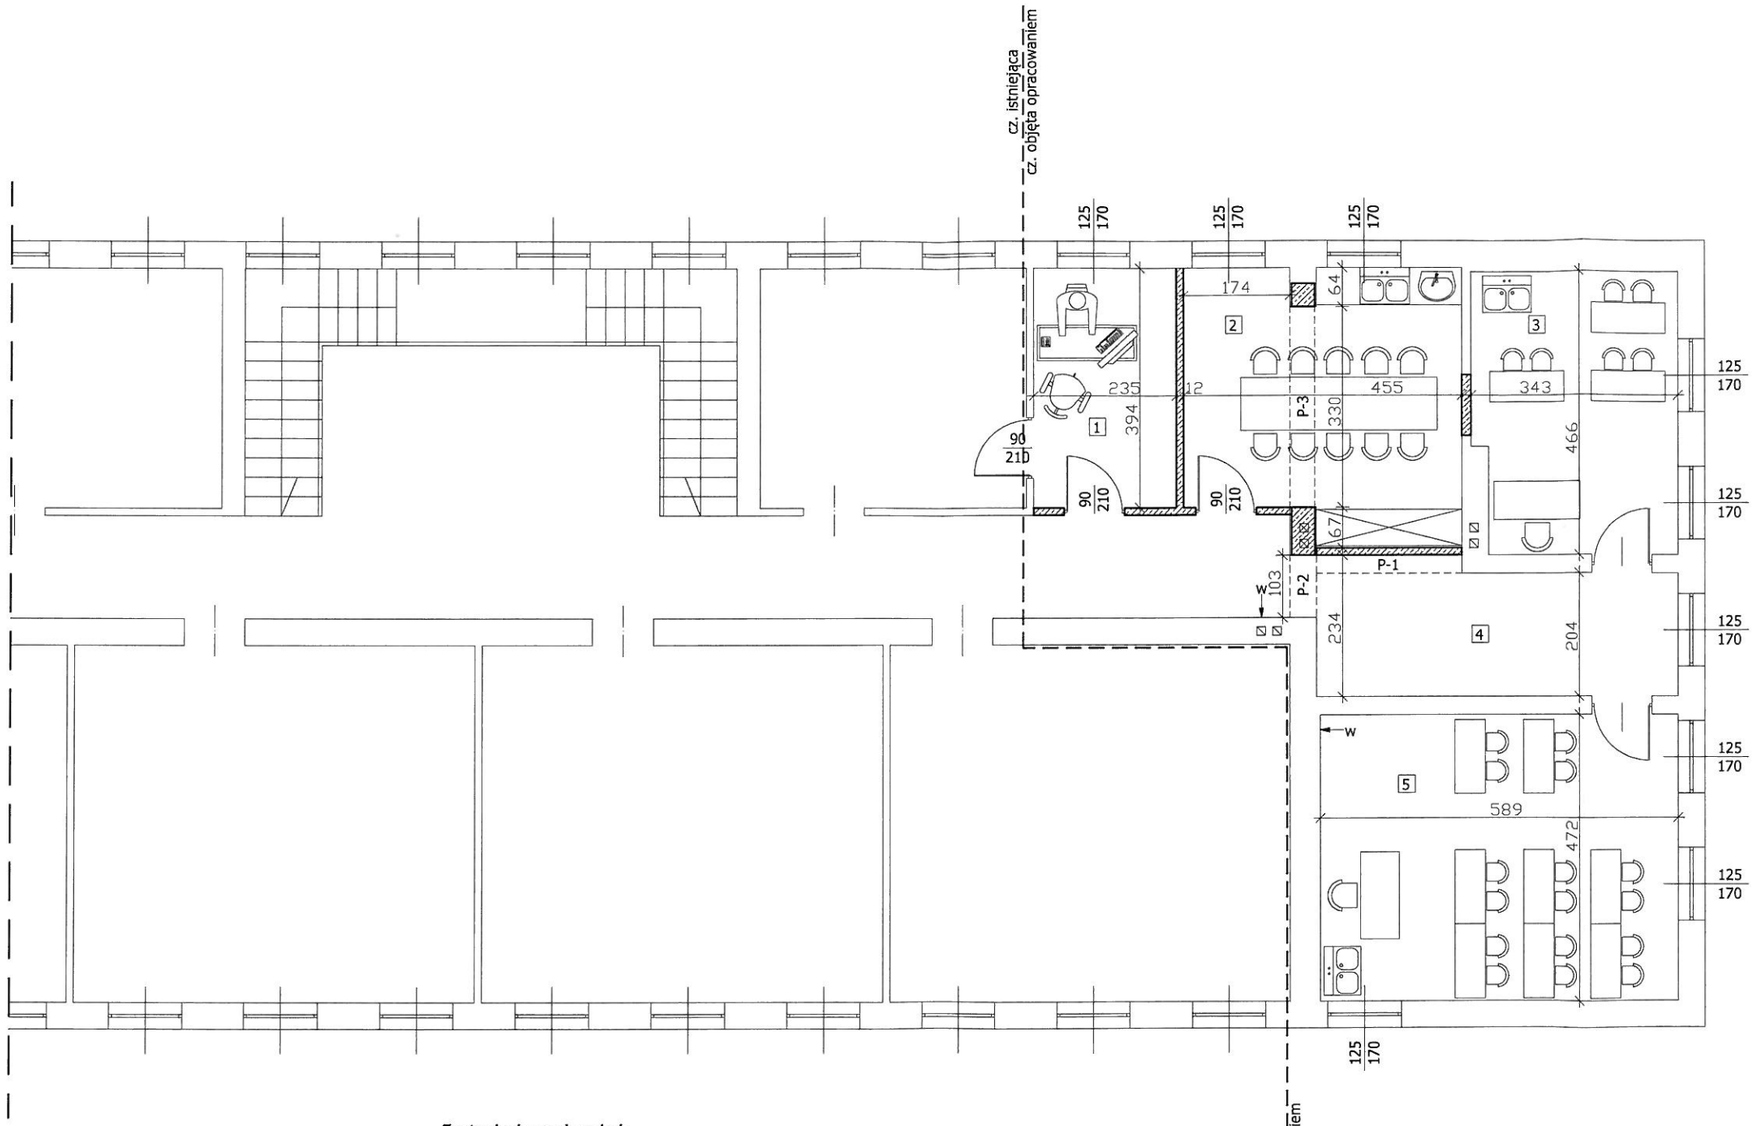

Zestawienie powierzchni:

1.Sekretariat	*9,26m2*
2.Pok. nauczycielski	*19,21m2*
3.Sala zajęć	*15,46m2*
4.Komunikacja	*20,74m2*
5.Sala zajęć	*27,80m2*
RAZEM:	***92,47m2***

Usługi projektowe
PROJEKT
mgr inż. Henryka Romanowska
05-600 Grójec
ul. Kasztanowa28 lok.12
h.romanowska@gmail.com
tel. 603 850 997

Koncepcja remontu budynku szkoły oraz zmiany sposobu użytkowania pomieszczeń mieszkalnych na pomieszczenia szkolne		Data wyk. 10.2018
Rys.6	Rzut piętra- technologia	Skala 1:100
Adres budowy	Karolew, gm. Pniewy, dz. nr ewid. 157	
Projektant Nr. uprawnień Specjalność	mgr inż. Henryka Romanowska GP-III-7342/161/92, MAZ/0017/POOK/09 specjalność architektoniczna i konstrukcyjna	
Opracowała	mgr inż. Magdalena Rosłoniec	