


Starosta Lubliniecki
Powiatowy Ośrodek Dokumentacji
Geodezyjnej i Kartograficznej

Nr zam.: 131/2018

Mapa zasadnicza 511.342.112

Skala 1:1000

Województwo: śląskie
Powiat: lubliniecki
Jednostka ewidencyjna: Ciasna
Obręb ewidencyjny: ZBOROWSKIE
Arkusz mapy: 10

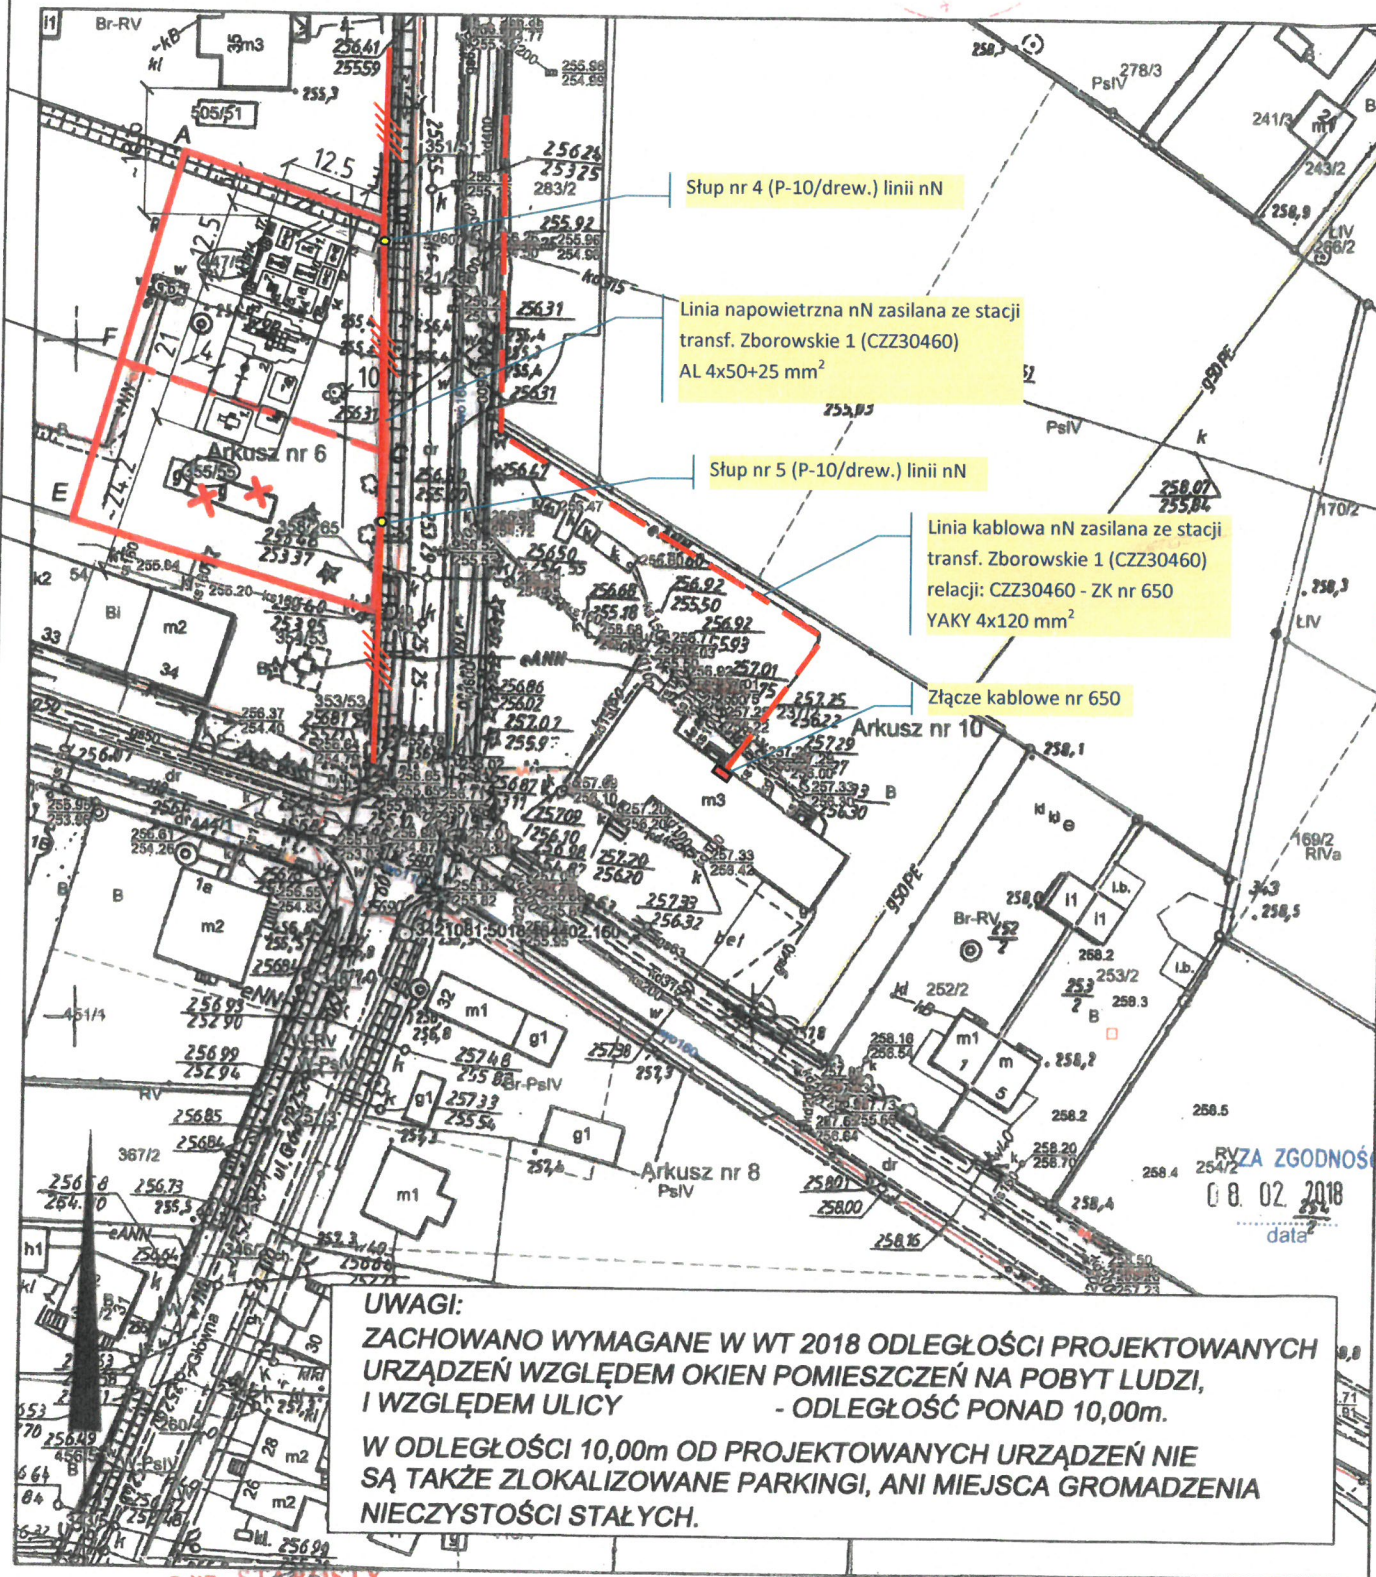

UWAGI:
ZACHOWANO WYMAGANE W WT 2018 ODLEGŁOŚCI PROJEKTOWANYCH URZĄDZEŃ WZGLĘDEM OKIEN POMIESZCZEŃ NA POBYT LUDZI, I WZGLĘDEM ULICY
- ODLEGŁOŚĆ PONAD 10,00m.
W ODLEGŁOŚCI 10,00m OD PROJEKTOWANYCH URZĄDZEŃ NIE SĄ TAKŻE ZLOKALIZOWANE PARKINGI, ANI MIEJSCA GROMADZENIA NIECZYSTOŚCI STAŁYCH.

Dane ewidencyjne dotyczące granic działek nie spełniają wymagań określonych w obowiązujących standardach technicznych

BILANS TERENU w obszarze opracowania
Powierzchnia opracowania
Powierzchnie istniejące:
Powierzchnie utwardzone
Powierzchnie nieutwardzone i powierzchnie budownictwa gospodarczego (przeznaczonego do rozbiórki, zgodnie z nie stanowiącym przedmiotu wniosku)

Uzgodnienie nr TD/OCZ/OMD/UB/JS/97/2018
Data: 06.03.2018 r.
W oznaczonym terenie wkreślono przebieg*) brak*)
urządzeń podziemnych własności TAURON Dystrybucja S.A.
Oddział w Częstochowie
Linia napowietrzna widoczna w terenie
*) niepotrzebne skreślić

STAN ISTNIEJĄCY	Powierzchnie projektowane:	418,75m²
	Obszar pod urządzenia siłowe Obszar pod plac zabaw (ogrodzony)	TAURON Dystrybucja S.A. 56,25m² Oddział w Częstochowie 262,50m² Starszy Specjalista ds. Dokumentacji
STAN PROJEKTOWANY	Powierzchnie utwardzone pod urządzenia siłowe i stojak na rowery	38,10m²
	Powierzchnia nieutwardzona w obszarze przeznaczonym na urządzenia siłowe i powierzchnie nieutwardzone na placu zabaw	380,65m²
	Pozostałe powierzchnie nieutwardzone i powierzchnie zieleni i rekreacji	1781,25m²
		Józef Sier

LEGENDA:
URZĄDZENIA PLACU ZABAW
1-MAŁY ZESTAW SPRAWNOŚCIOWY "DOMEK"
2-HUSTAWKA POTRÓJNA
3-DUŻY ZESTAW ZABAWOWY "SAMOŁOT"
4a-BUJAK SPRĘŻYNOWIEC
4b-BUJAK SPRĘŻYNOWIEC
5-OGRODZENIE PANELOWE
PANELE DŁ. 2,50m, WYS. 1,23m
Z FURTĄ SZER. 1,00m
URZĄDZENIA UMIEJSCOWIONE NA NAWIERZCHNI BEZPIECZNEJ Z PIASKU GR. 0,3m
ABCDEF OBSZAR OPRACOWANIA 2200,00m²
CF PRZEBIEG GRANICY DZIAŁKI POMIĘDZY 355/55 I 447/51 (W OBSZARZE STANOWIĄCYM OPRACOWANIE)
ABCF OBSZAR OPRACOWANIA W GRANICACH DZ. 447/51
CDEF OBSZAR OPRACOWANIA W GRANICACH DZ. 355/55
BUDYNEK GOSPODARCZY (PRZEZNACZONY DO ROZBIÓRKI, ZGODNIE Z ODRĘBNYM OPRACOWANIEM, NIE STANOWIĄCYM PRZEDMIOTU WNIOSKU)
RÓWNOLEGŁE
ZASIEG STREF BEZPIECZEŃSTWA
POMIĘDZYCH UTWARDZONYCH
PROJEKTOWANYCH POD URZĄDZENIAMI SIŁOWYMI I STOJAKIEM NA ROWERY

STREFA SIŁOWNI:
URZĄDZENIA ZABAWOWE:
6 - KOŁKO I KRZYŻYK
7 - STÓŁ DO PIKARZYKÓW
URZĄDZENIA SIŁOWE:
8-MIOTLARZ + SŁUP + WAHADŁO
9-ROWER + SŁUP + PRASA
10-BIEGACZ + SŁUP + ORBITEK
11-PROSTOWNIK PLECÓW + SŁUP + KOŁO TAI-CHI
12-PORĘCZE + SŁUP + TWISTER
13-WYCIĄG + SŁUP + WYCISKANIE
DODATKOWE WYPOSAŻENIE:
14-LAWKI 4 SZT.
15-KOSZE NA ŚMIECI 2 SZT.
16-TABLICA Z REGULAMINEM
17-STOJAK NA ROWERY
NASADZENIA:
18-KRZEWY 3 SZT.
(KOLKWICJA CHIŃSKA - LAC. KOLKWITIA AMABILIS)

SŁAWOMIRA GAJEWSKA, UL. O.M.KOLBE 18/1, 64-920 PIŁA, TELEFON: 605 982 870		BRANŻA: architekt.
OBIEKT:	Utworzenie Otwartej Strefy Aktywności dz.355/55 i 447/51 obr.0009 Zborowskie, jedn.ewid. 240703_2 Ciasna	STADIUM: P.B.
KATEGORIA	(VIII) - inne obiekty budowlne	DATA: 02.2017
INWESTOR:	Gmina Ciasna	SKALA: 1:1000
TEMAT:	Projekt zagospodarowania terenu mgr inż. arch. S. Gajewska	RYS.
PROJEKTOWAŁ:	OKK/UpB/4/2006 projek. br. arch. w pełnym zakresie	1A