

dr inż. Elżbieta Bleszyńska  
architekt

44-120 Pyskowice, ul. Sikorskiego 12 tel: 501 341 361 tel. / fax: 032 3333660 NIP: 969-008-68-04 REGON: 273013933  
elzbietaleszynska@gmail.com

KREATOR studio projektowe

## KONCEPCJA ZAGOSPODAROWANIA TERENU

NAZWA INWESTYCJI:

KONCEPCJA ZAGOSPODAROWANIA – DOPOSAŻENIE TERENÓW ZIELONYCH  
ELEMENTAMI MAŁEJ ARCHITEKTURY

ADRES INWESTYCJI:

SIERAKÓW ŚLASKI 42-790, UL. SZKOLANA 4

NR DZIAŁKI :

NR : 107

INWESTOR:

GMINA CIASNA  
UL. NOWA 1A  
42-793 CIASNA

KATEGORIA OBIEKTÓW BUDOWLANYCH


KATEGORIA- XXII-PLACE

PROJEKTANT

DR INŻ. ARCH. ELŻBIETA BŁESZYŃSKA  
UPRAWNIENIA BUDOWLANE BEZ OGRANICZEŃ  
W SPECJALNOŚCI ARCHITEKTONICZNEJ NR UP: 13/SLOKK/2018

**KREATOR**  
STUDIO PROJEKTOWE  
44-120 Pyskowice, ul. Sikorskiego 12  
NIP: 969-008-68-04 REGON: 273013933  
tel./fax 032/ 333 36 60 tel. kom. 501 341 361

LUTY 2023

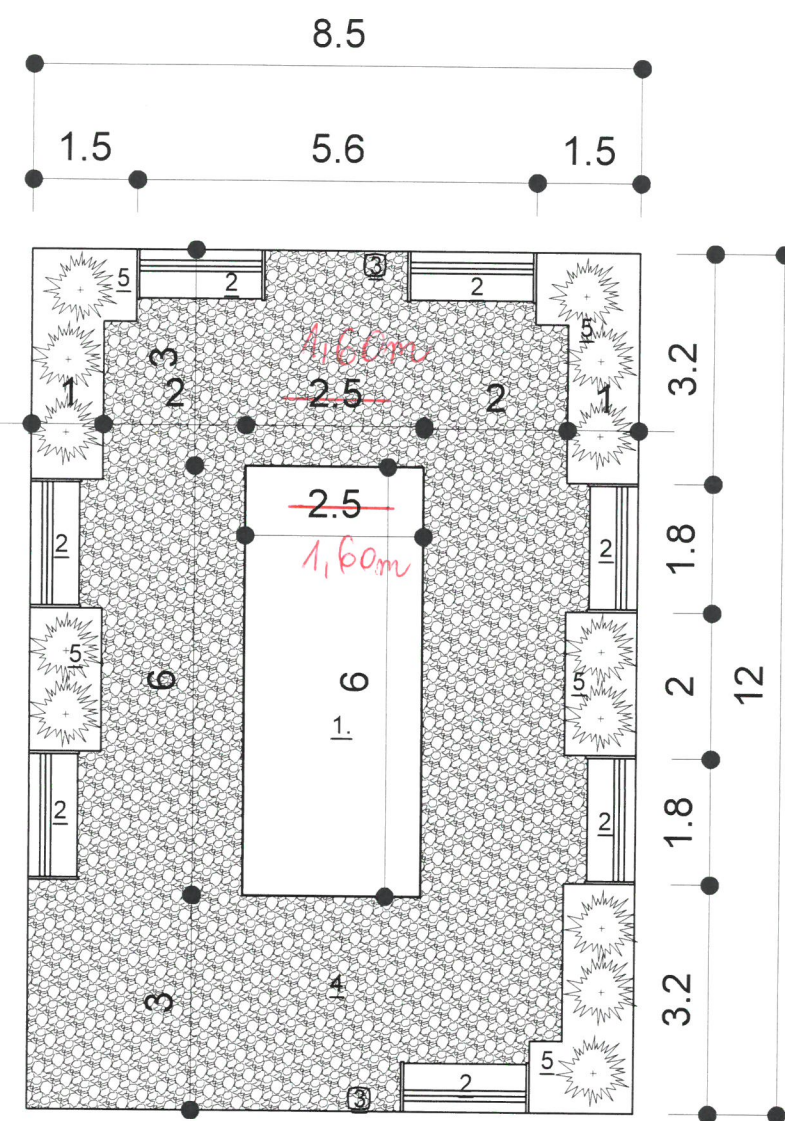

**DOPOSAŻENIE TERENÓW ZIELONYCH MAŁĄ ARCHITEKTURĄ:**

1. TĘŻNIA SOLANKOWA X 1 KOMPLET
2. ŁAWKA PARKOWA X 7 SZTUK
3. KOSZ NA ŚMIECI- 2 SZTUKI
4. NAWIERZCHNIA MINERALNA
5. KWIETNIK

	<b>"KREATOR" STUDIO PROJEKTOWE</b> ELŻBIETA BŁESZYŃSKA Pyskowice 44-120 ul. Gen. Sikorskiego 12	<b>INWESTOR:</b> GMINA CIASNA UL. NOWA 1A 42-793 CIASNA	
	<b>PROJEKTANT:</b> DR INŻ. ARCH. ELŻBIETA BŁESZYŃSKA UPR. BUD. W SPECJALNOŚCI ARCHITERYKTONICZNEJ DO PROJEKTOWANIA BEZ OGRANICZEN NR UP13/SŁOKK/2018	<b>TEMAT RYSUNKU:</b> KONCEPCJA PLACU Z MAŁĄ ARCHITEKTURĄ	
	<b>STADIUM DOKUMENTACJI:</b> KONCEPCJA ZAGOSPODAROWNIA DOPOSAŻENIE TERENÓW ZIELONYCH ELEMENTAMI MAŁEJ ARCHITEKTURY	<b>LOKALIZACJA INWESTYCJI:</b> DZIAŁKA NR: 107 UL. SZKOLNA 4 SIERAKÓW ŚLĄSKI	
	DATA 02. 2023 r.		SKALA 1: 100

KOPIOWANIE I WYKORZYSTYWANIE NINIEJSZEGO RYSUNKU LUB JEGO CZĘŚCI BEZ ZGODY AUTORA JEST ZABRONIONE.





## DOPOSAŻENIE TERENÓW ZIELONYCH MAŁĄ ARCHITEKTURĄ

### 1. TĘŻNIA SOLANKOWA X 1 KOMPLET

Tężnia osadzona na płycie fundamentowej z betonu wodoodpornego. Wymiary tężni: długość 6.00 m, szerokość 2.50 m, wysokość 2.80 m. Konstrukcja solankowa w konstrukcji stalowo-drewnianej, ze zbiornikiem wbudowanym, wyposażona w pompę obiegową, pełny układ rozprowadzania solani oraz szafę sterowania i automatyki. Nie wymaga podłączenia do sieci wodociągowej ani do sieci kanalizacyjnej. Wymagane podłączenie do sieci instalacji elektrycznej.

### 2. ŁAWKA PARKOWA X 7 SZTUK

Ławka parkowa z podłokietnikami, konstrukcja stalowa, cynkowana, malowana proszkowo, siedziska stalowe wykonane ze stalowych prętów. Wymiary: długość 180 cm, szerokość siedziska 70 cm, szerokość 70 cm, kolor grafitowy ral. 7012.

### 3. KOSZ NA ŚMIECI- 2 SZTUKI

konstrukcja stalowa, strona zewnętrzna z drewnianych szczepelin, drewno egzotyczne, pojemność- 50 l, podstawa betonowa - beton architektoniczny.

### 4. NAWIERZCHNIA MINERALNA

Powierzchnia: 84.00 m<sup>2</sup>

Nawierzchnia mineralna z kruszywa, mechanicznie stabilizowanego, ograniczona obrzeżami, kolor piaskowy.

### 5. KWIETNIK

Powierzchnia: 15.00 m<sup>2</sup>

Nasadzenia cieniлюбne, roślinność rodzima. Np.: hortensje bukietowe.

Obrzeża, ilość nasadzeń: 4 sztuki na 1 m<sup>2</sup>

### 6. ZASILENIE - INSTALACJA ELETRYCZNA

W otoczeniu 8 m przebiega istniejąca instalacja elektryczna.

*Przy prowadzeniu prac należy uwzględnić ochronę systemu korzeniowego.*

	"KREATOR" STUDIO PROJEKTOWE ELŻBIETA BŁESZYŃSKA Pyskowice 44-120 ul. Gen. Sikorskiego 12		INWESTOR: GMINA CIASNA UL. NOWA 1A 42-793 CIASNA	
	PROJEKTANT: DR INŻ. ARCH. ELŻBIETA BŁESZYŃSKA UPR. BUD. W SPECJALNOŚCI ARCHITEKTONICZNEJ DO PROJEKTOWANIA BEZ OGRANICZEŃ NR UP13/SŁOKK/2018		TEMAT RYSUNKU: KONCEPCJA ZAGOSDAROWANIA TERENU	
	STADIUM DOKUMENTACJI: KONCEPCJA ZAGOSDAROWANIA DOPOSAŻENIE TERENÓW ZIELONYCH ELEMENTAMI MAŁEJ ARCHITEKTURY		LOKALIZACJA INWESTYCJI: DZIAŁKA NR: 107 UL. SZKOLNA 4 SIERAKÓW ŚLĄSKI	
	DATA 02. 2023 r.		SKALA 1: 500	NR K_ZT 1
	KOPIOWANIE I WYKORZYSTYWANIE NINIEJSZEGO RYSUNKU LUB JEGO CZĘŚCI BEZ ZGODY AUTORA JEST ZABRONIONE.			