MAPA DO CELÓW PROJEKTOWYCH

ID JE: 240703_2, CIASNA, ID OE: 0001, CIASNA

SKALA 1:500

CIASNA, UL. POLNA
dz. nr: 1352/23; km: 4

Układ współrzędnych "2000":
6.140.26.03.3.1, 6.140.26.03.3.3
Poziom odniesienia wysokości Amsterdam (PL-EVRF2007-NH)

- zakres aktualizacji mapy

Służebności gruntowych nie badano.
Granice działki nr 1352/23 są prawne.
Pozostałe granice działek przeniesiono
z numerycznej mapy ewidencyjnej.

UWAGA:
Nie wyklucza się istnienia w terenie innych nie wykazanych
na mapie urządzeń podziemnych, które nie były zgłoszone
do inwentaryzacji przez inwestora po zakończeniu inwestycji.

WGK.6642.1.706.2024
Lubliniec, 06.05.2024r.

Mapę niniejszą na podstawie istniejącej mapy
zasadniczej oraz pomiaru własnego wykonał:

.....

Oświadczam, że niniejszy dokument został opracowany
w wyniku prac geodezyjnych i kartograficznych, których rezultaty
zawiera operat techniczny pozytywnie zweryfikowany.

Identyfikator zgłoszenia prac geodezyjnych: WGK.6642.1.706.2024
Organ służby geodezyjnej i kartograficznej,
który otrzymał zgłoszenie: Starosta Lubliniecki
Wykonawca prac geodezyjnych: Sabina Brzezina
Biuro projektowo-geodezyjne
Imię i nazwisko oraz nr uprawnień
zawodowych kierownika prac: Sabina Kuderska, 20797
Nr oraz data wystawienia protokołu
zawierającego wynik pozytywnej weryfikacji: P.2407.2024.752, 20.05.2024r.

Jestem świadomy odpowiedzialności karnej
za złożenie fałszywego oświadczenia.

.....

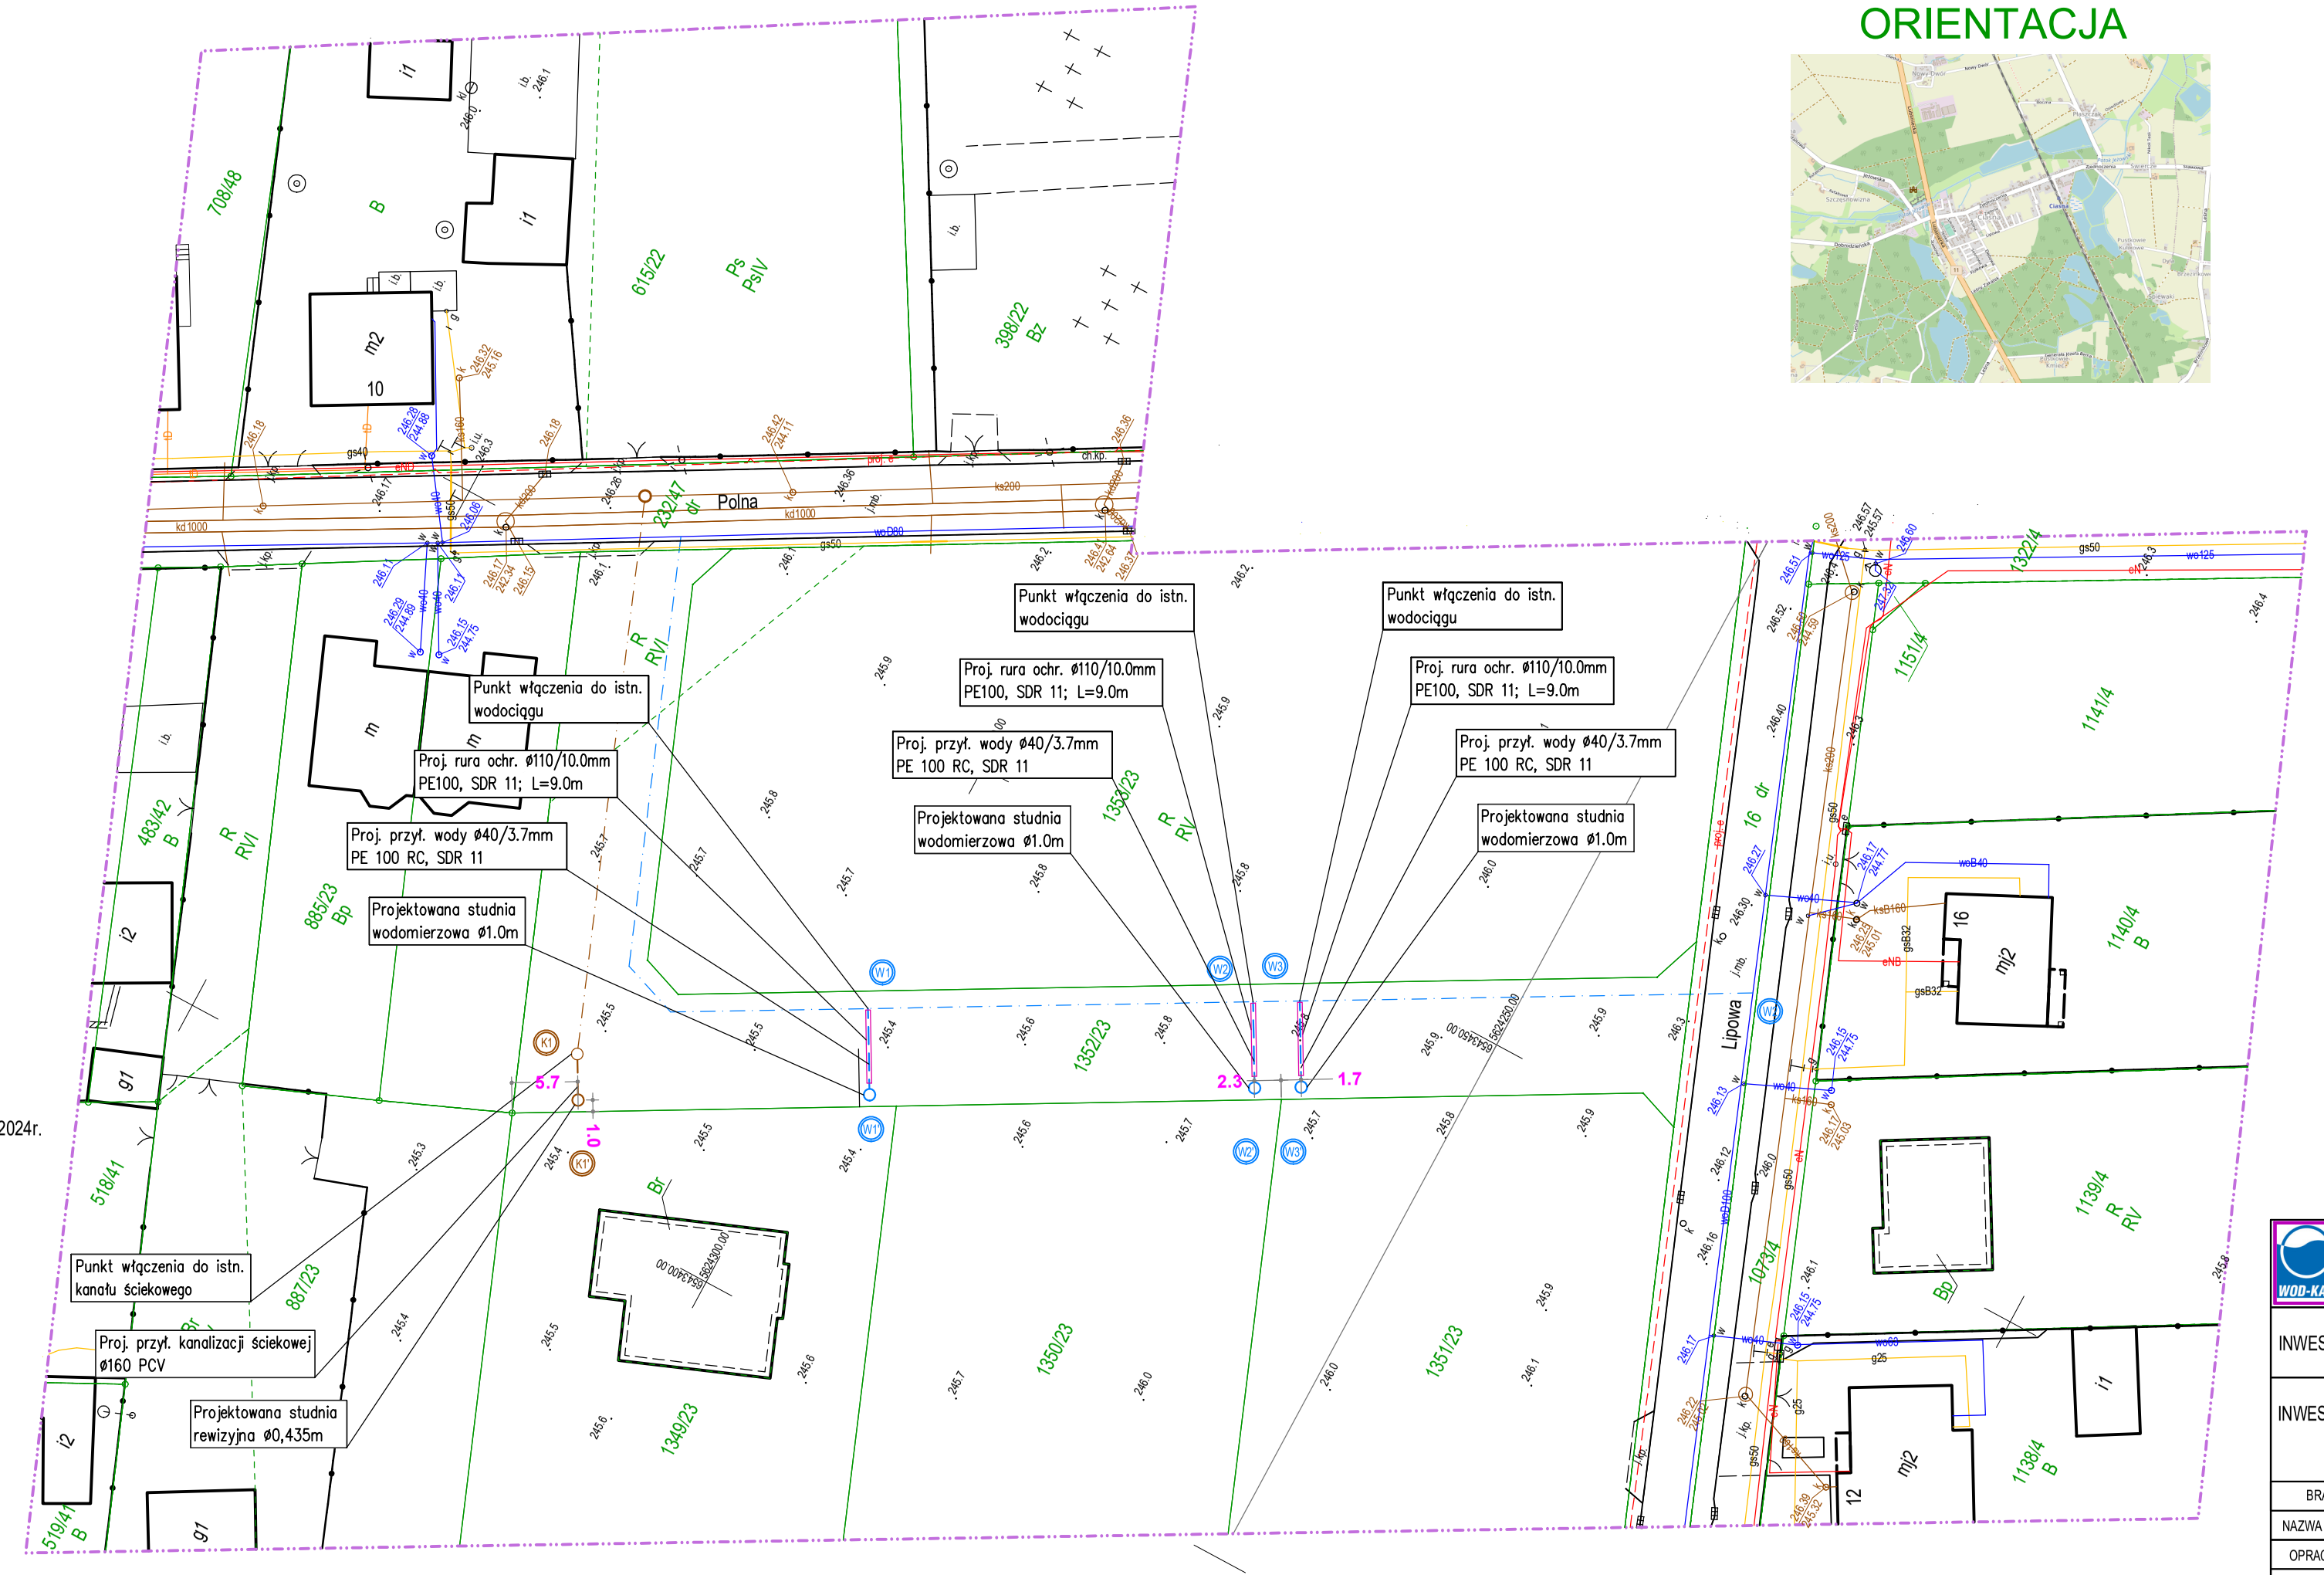

ORIENTACJA

Za zgodność z oryginałem

Oświadczam że kopia mapy na której opracowano niniejszy projekt jest zgodna z oryginałem mapy do celów projektowych

LEGENDA :

Istniejące uzbrojenie terenu:

- isnt. wodociąg
- istniejący kabel energetyczny
- istniejący kabel telekomunikacyjny
- istn. kanał sanitarny/deszczowy
- granica działki

Projektowane uzbrojenie terenu:

- Projektowany kanał ściekowy Ø200PCV w/g odrębnego opracowania
- Projektowany wodociąg Ø110/10,0mm PE 100 SDR 11 w/g odrębnego opracowania
- Projektowany kanał ściekowy ściekowej Ø160 PCV
- Projektowane przyłącze wody Ø40 PE
- W1 K1 charakterystyczny punkt geodezyjny

HYDROMAX Grażyna Kotynia
ul. Parcele 34
42-160 Zajączki Drugie

INWESTOR	URZĄD GMINY CIASNA ul. Nowa 1 42-793 Ciasna		
INWESTYCJA	Projekt przyłączy wody i kanalizacji ściekowej do działek budowlanych zlokalizowanych w miejscowości Ciasna dz. nr 1349/23, 1350/23, 1351/23, obręb Ciasna, 42-793 Ciasna		
BRANŻA	SANITARNA		
NAZWA RYSUNKU	PROJEKT ZAGOSPODAROWANIA TERENU		
OPRACOWAŁ	mgr inż. Marek Kotynia	upr. nr SLK/3680/OWOS/11	
OPRACOWAŁ	mgr inż. Michał Krysiński		
Data. 09.2024	Skala: 1:500		Rys. nr 1