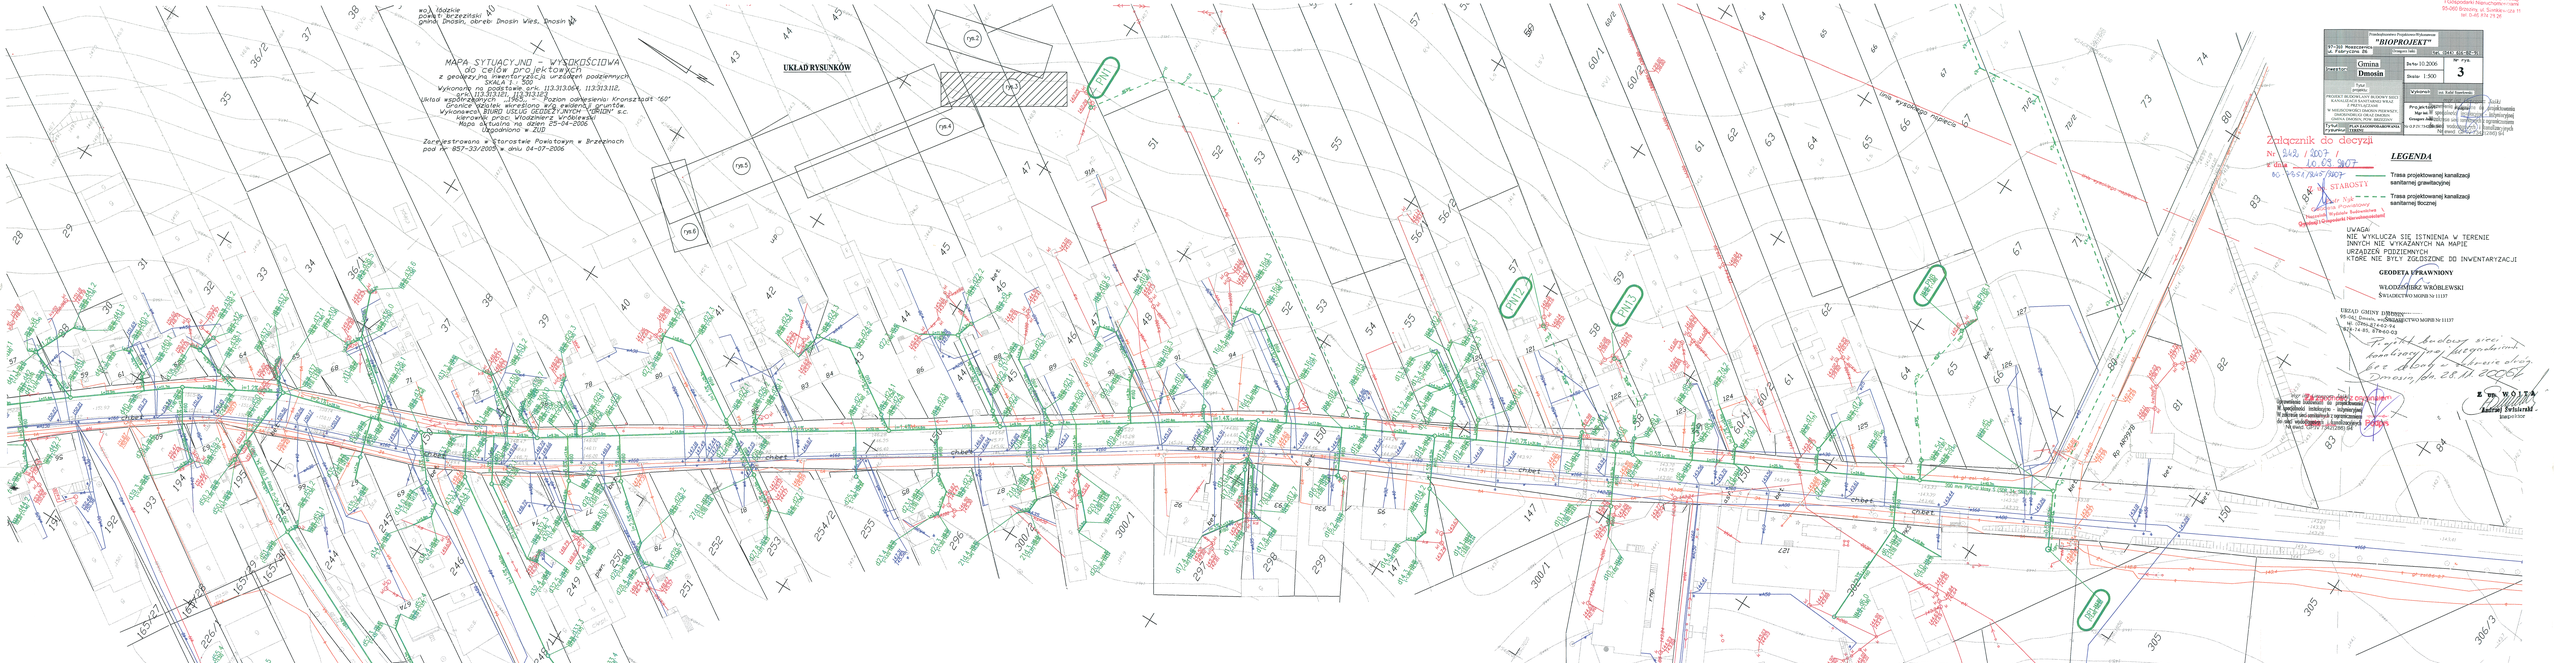

wo. łódzkie
powiat brzeziński
gmina Dmosin, obręb Dmosin Wieś, Dmosin 44
MAPA SYTUACYJNO – WYSOKOŚCIOWA
do celów projektowych
z geodezyjną inwentaryzacją urządzeń podziemnych
Skala 1:500
Wykonano na podstawie: ark. 113/313/04, 113/313/12,
ark. 113/313/21, 113/313/28
Układ współrzędnych: „1965", Poziom odniesienia: Kronsztadt '60"
Granice działek ewidencyjnych wg ewidencji gruntów
Wykonawcze sieci uzbrojenia podziemnego wg projektu
kierownik: mgr inż. Grzegorz Wróblewski
Mapa aktualna na dzień 27-04-2006
Uzgodniono w „ZUD"
Zarejestrowano w Starostwie Powiatowym w Brzezinach
pod nr 857-32/2005 w dniu 04-07-2006
UKŁAD RYSUNKÓW
rys.1
rys.2
rys.3
rys.4
rys.5
rys.6
STAROSTWO POWIATOWE W BRZEZINACH
Wydział Budownictwa, Gr. i Geod.
i Gospodarki Nieruchomościami
95-060 Brzeziny, ul. Sienkiewicza 11
tel. 046 874 29 36
Przedsiębiorstwo Projektowe
"BIOPROJEKT"
97-300 Tomaszów Maz.
ul. Fabryczna 26
Tel. (044) 724 40 25
Obiekt: Gmina Dmosin
Data: 10.2006
Skala: 1:500
Nr rys. 3
Tytuł: PROJEKT BUDOWLANY BUDOWY SIECI KANALIZACJI SANITARNEJ WRAZ Z PRZYŁĄCZAMI W MIEJSCOWOŚCIACH DMOSIN, DMOSINEK, ORLA I NADOLE
Projektował: mgr inż. Rafał Sawiński
Sprawdził: mgr inż. Grzegorz Wróblewski
Kierownik projektu: mgr inż. Grzegorz Wróblewski
Załącznik do decyzji
Nr 242 / 2007 /
z dnia 10.09.2007
o pozwoleniu na budowę
STAROSTY
Zastępca Starosty
Dariusz Tkaczyk
Członek Zarządu Powiatu
Dyrektor Wydziału Budownictwa i Gospodarki Nieruchomościami
LEGENDA
Trasa projektowanej kanalizacji sanitarnej grawitacyjnej
Trasa projektowanej kanalizacji sanitarnej tłocznej
UWAGA!
NIE WYKLUCZA SIĘ ISTNIENIA W TERENIE INNYCH NIE WYKAZANYCH NA MAPIE URZĄDZEŃ PODZIEMNYCH KTÓRE NIE BYŁY ZGŁOSZONE DO INWENTARYZACJI
GEODETA UPRAWNIONY
WŁODZIMIERZ WRÓBLEWSKI
UPRAWNIENIA NR 11137
URZĄD GMINY DMOSIN
95-041 Dmosin, tel. 0-44/710-74-04
NIP 832-174-85, 87640-03
UPRAWNIENIA NR 11137
Tomaszów Maz. dnia 28.11.2006
Z up. WÓJTA
Kamil Sztkarski
sekretarz
Wójt Gminy Dmosin zatwierdza
Uprawnienie budowlane do projektowania
w specjalności instalacyjnej – bez ograniczeń
Kamil Sztkarski
Projektant posiada aktualne uprawnienia budowlane do projektowania w specjalności instalacyjnej – bez ograniczeń
Nr uprawnień: GP/0730/2280/04
Projektant posiada aktualne uprawnienia budowlane do projektowania w specjalności instalacyjnej – bez ograniczeń
Nr uprawnień: GP/0730/2280/04
Rz 60/78
Rz 60/78
Rz 60/78