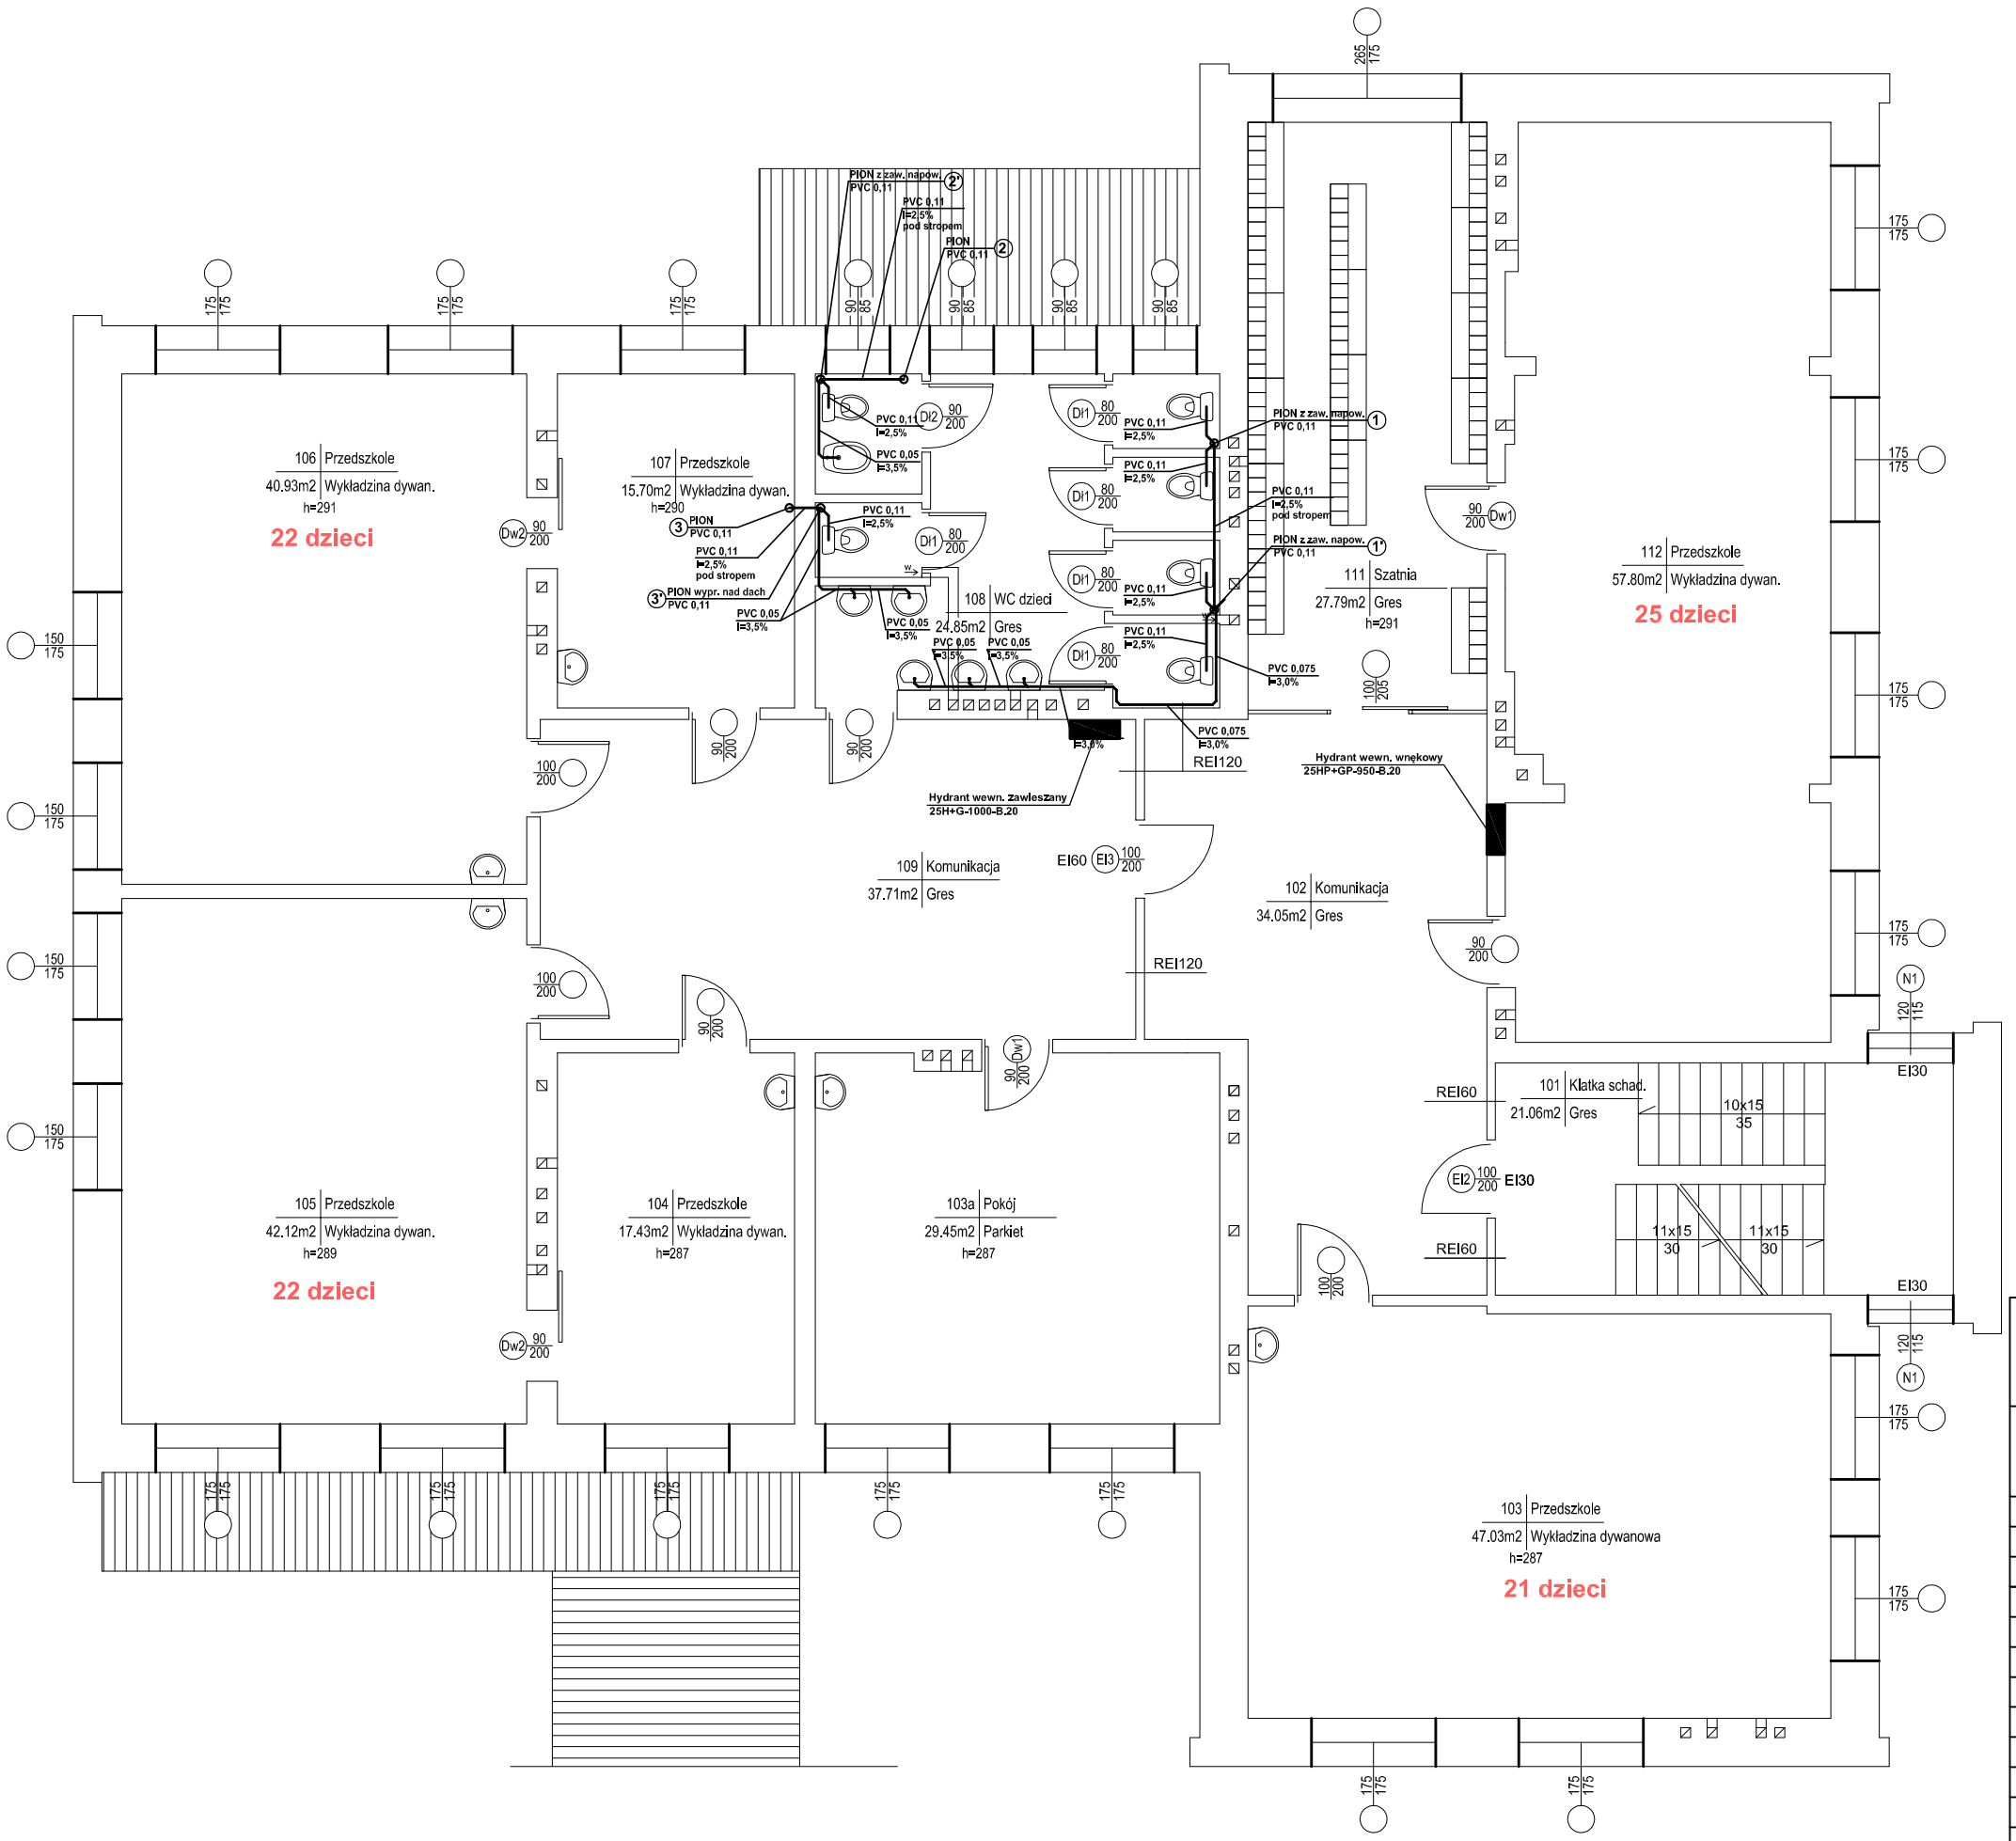

BIURO INŻYNIERSKIE "LEMAZ"
T. Ważna i M.Bednarz
ul. Unii Lubelskiej 89/2, 37-600 Lubaczów

Obiekt	Przebudowa budynku Gimnazjum na część przedszkolną i szkolną		
Adres obiektu	37-620 Horynic - Zdrój , ul. Jana III Sobieskiego 2A		**Skala** 1:100
nr ewid. dz.	2292/15 Obręb 0002 Horyniec - Zdrój		
Treść rysunku	Inst. kan. sanit. - rzut piętra		
Inwestor	Gmina Horyniec - Zdrój		
Adres Inwestora	37-620 Horyniec - Zdrój, Aleja Przyjazni 5		**Faza** PBW
Zespół Projektowy		**Upr. Bud.**	**Podpis**
inż.	Marian Bednarz	11/92	
mgr inż.	Artur Bednarz	PDK/0128/POOS/07	
			Data 06.2017
			Nr rys.

Kierownik jednostki projektowej
inż. Marian Bednarz