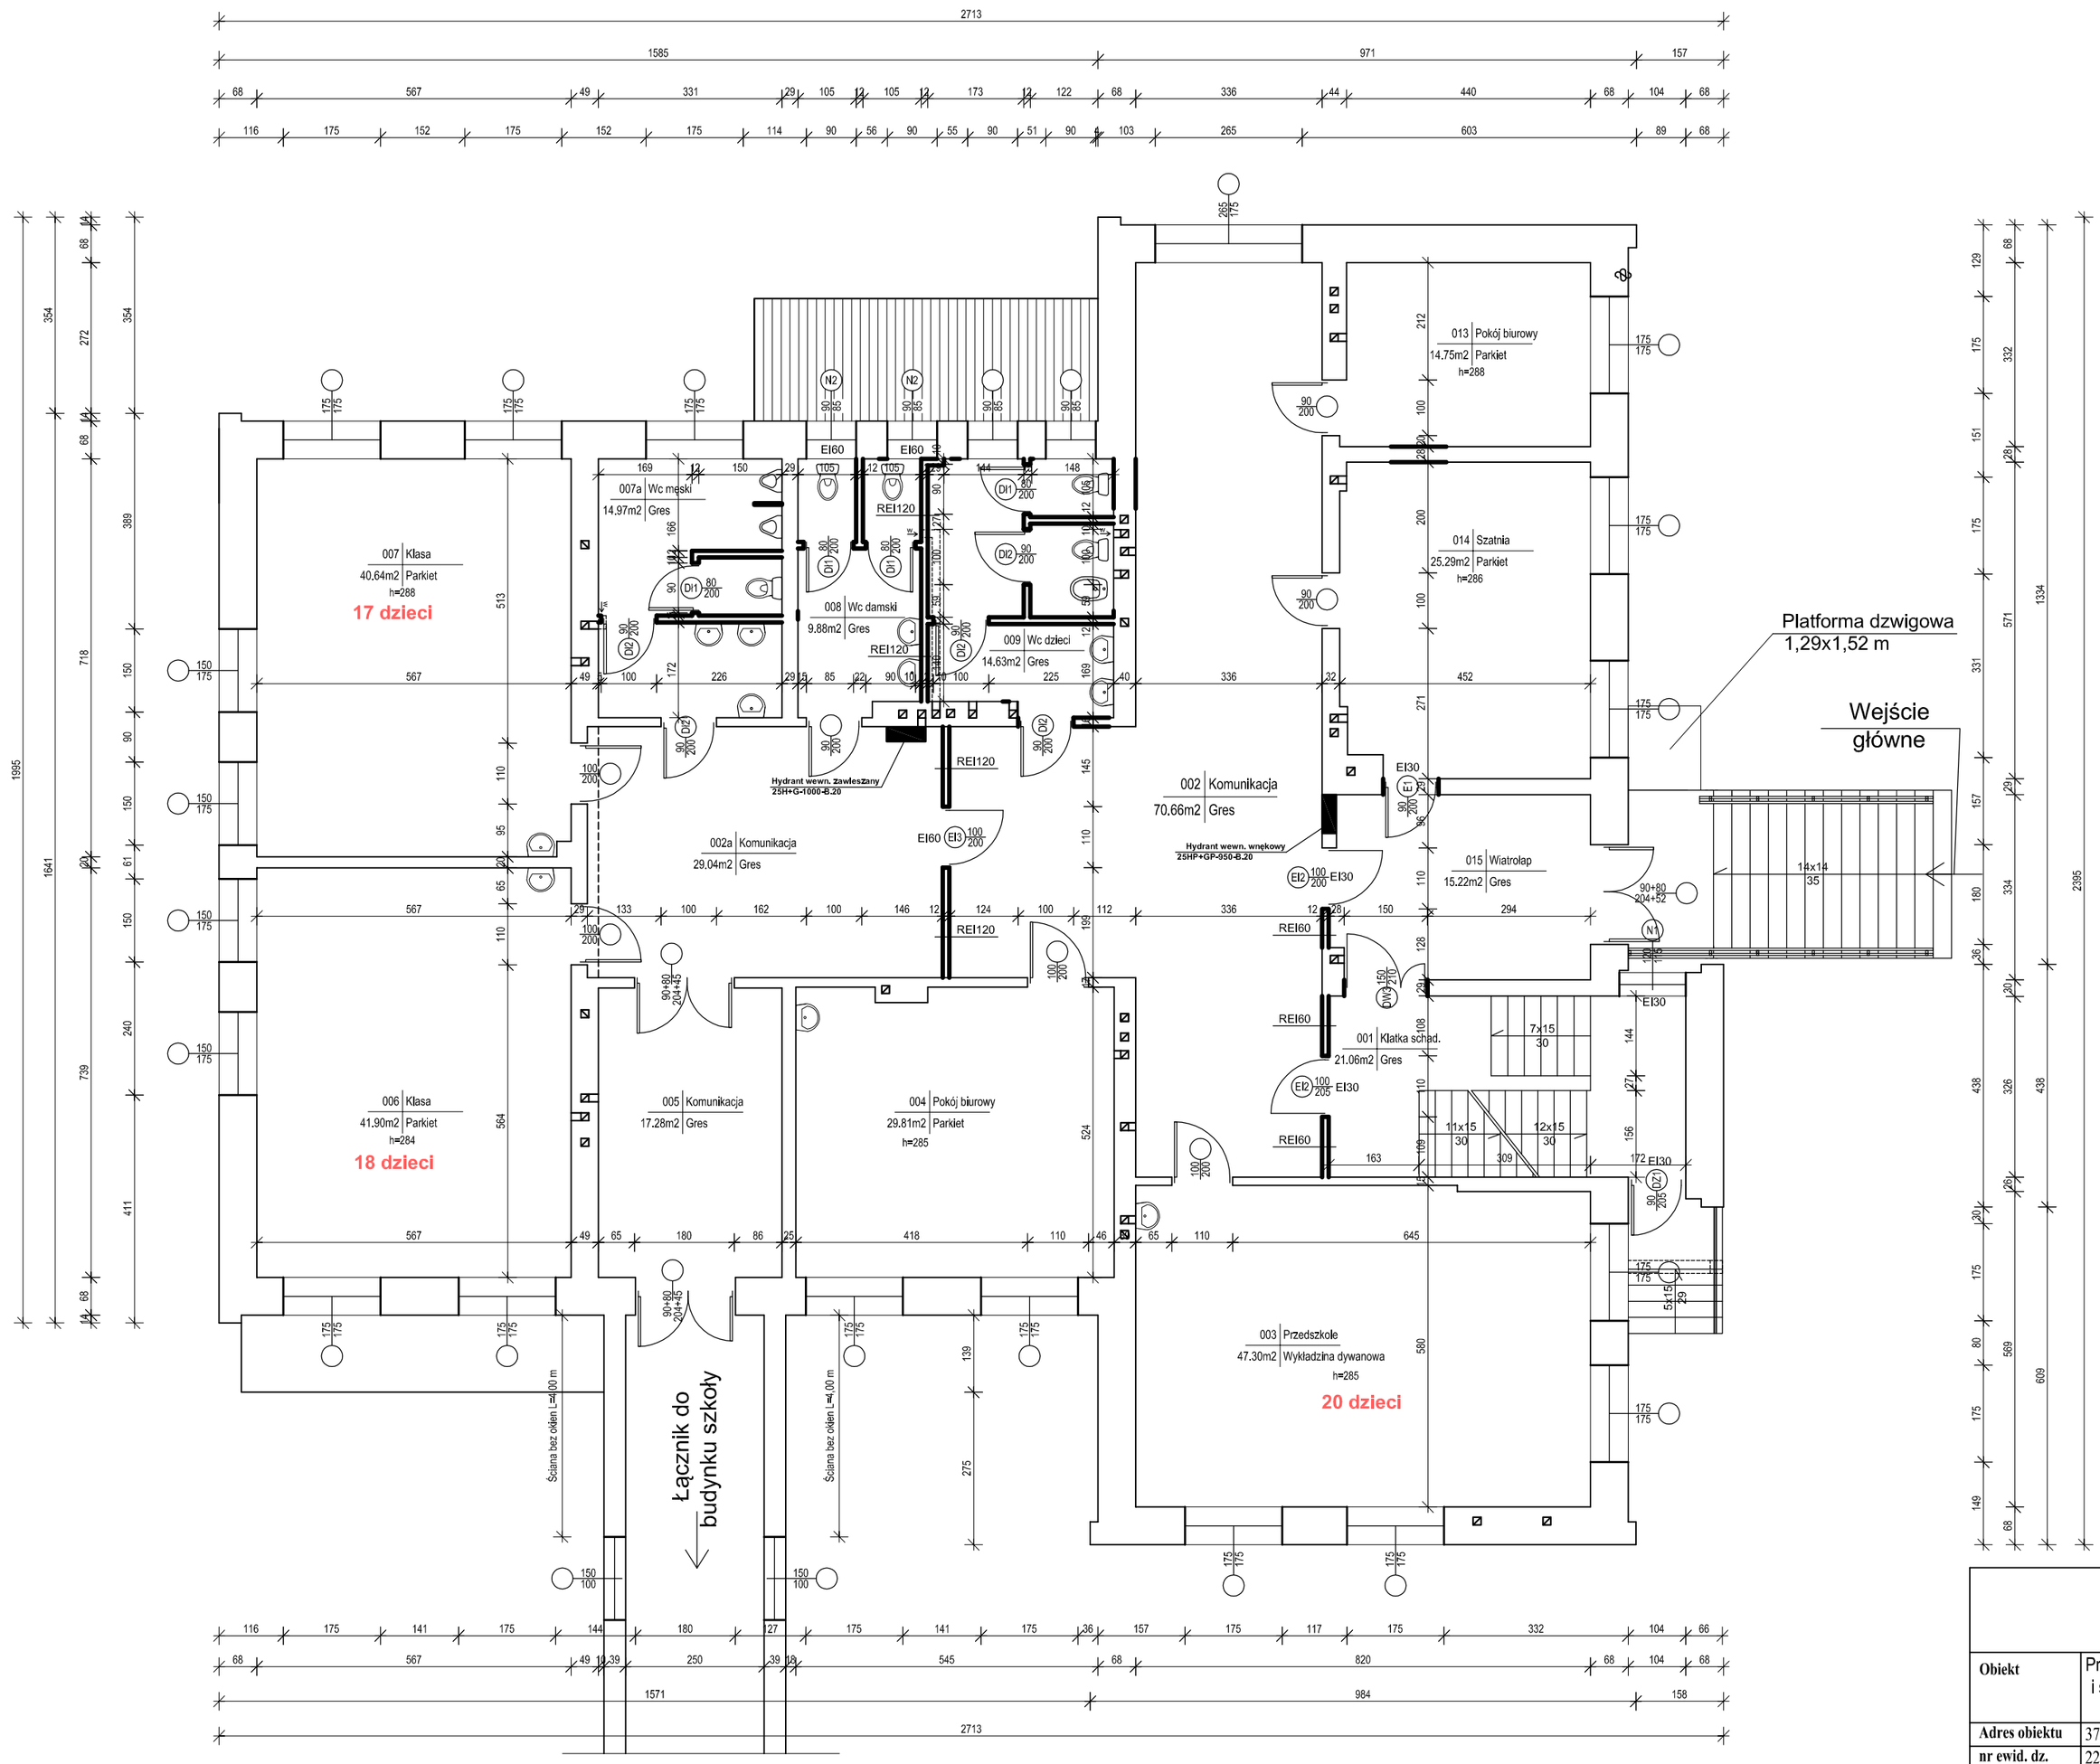

BIURO INŻYNIERSKIE "LEMAZ"
T. Ważna i M.Bednarz
ul. Unii Lubelskiej 89/2, 37-600 Lubaczów

Obiekt	Przebudowa budynku Gimnazjum na część przedszkolną i szkolną
Adres obiektu	37-620 Horynic - Zdrój , ul. Jana III Sobieskiego 2A
nr ewid. dz.	2292/15 Obręb 0002 Horyniec - Zdrój
Treść rysunku	Rzut parteru
Inwestor	Gmina Horyniec - Zdrój
Adres Inwestora	37-620 Horyniec - Zdrój, Aleja Przyjazni 5

Zespół Projektowy		**Upr. Bud.**	**Podpis**
inż.	Zygmunt Motyka	409/68	
mgr inż.	Bogdan Szuper		
mgr inż.	Ryszard Trelka	7342/74/98	

Skala 1:100

Faza PBW

Data 06.2017

Nr rys.

Kierownik jednostki projektowej
inż. Marian Bednarz