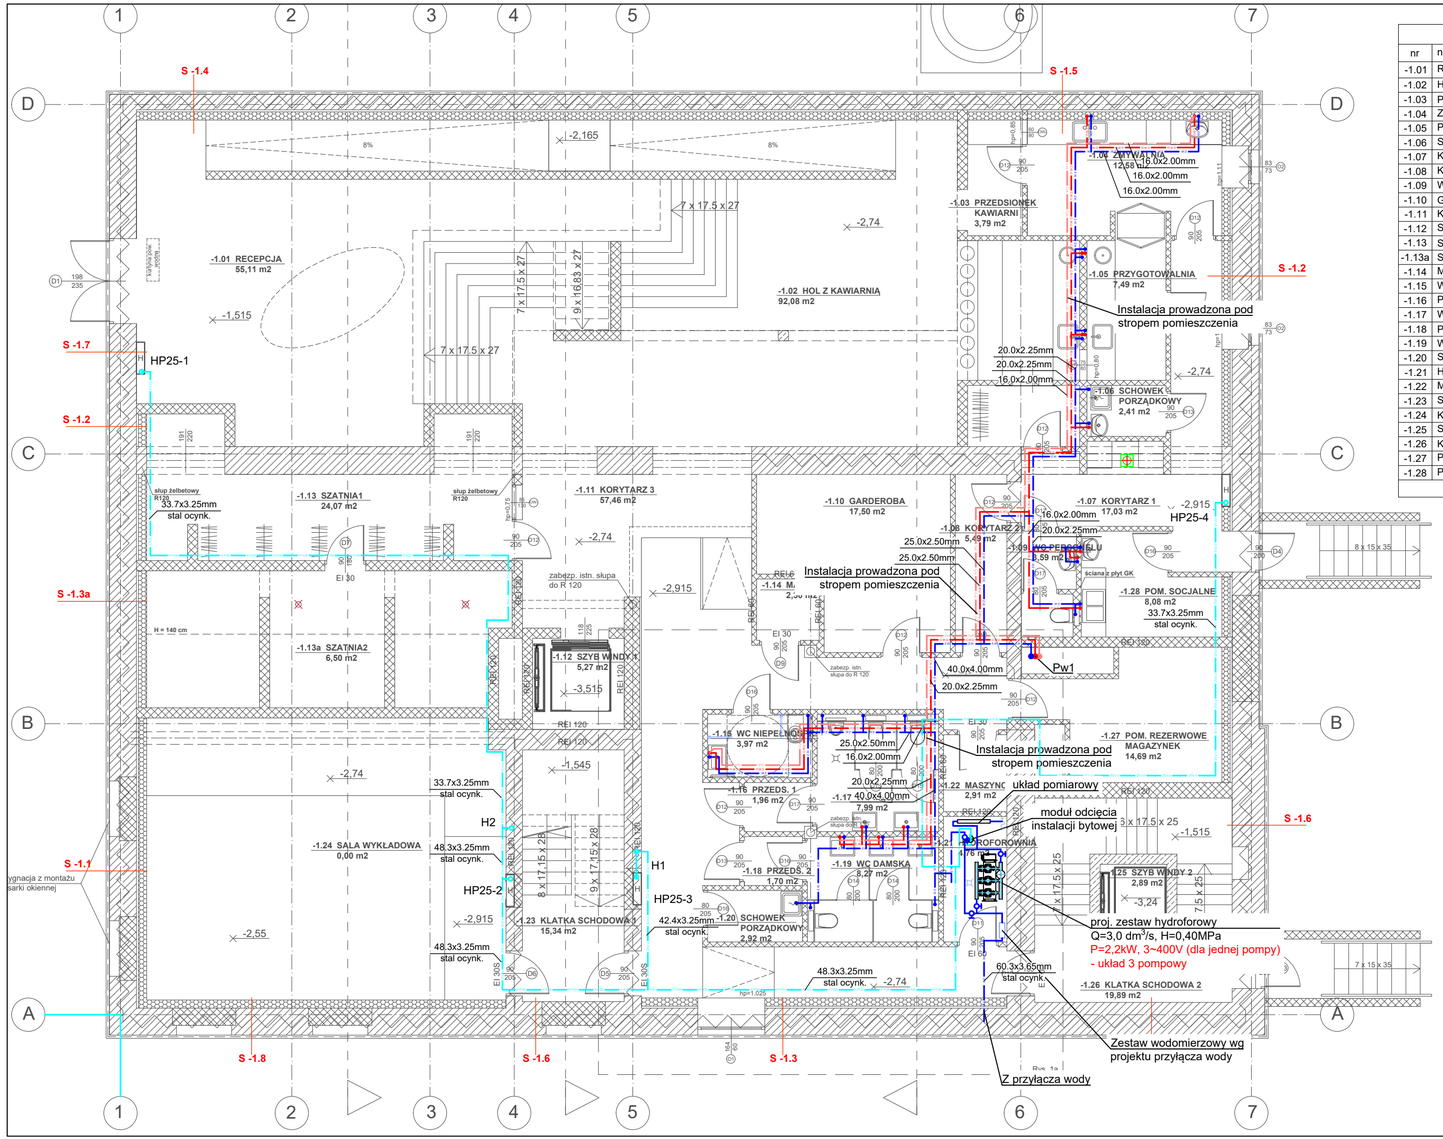

Powierzchnia użytkowa		
nr	nazwa pomieszczenia	powierzchnia
-1.01	Recepcja	55,11 m2
-1.02	Hol z kawiarnią	92,08 m2
-1.03	Przedsionek kawiarni	3,79 m2
-1.04	Zmywalnia	12,58 m2
-1.05	Przygotowalnia	7,49 m2
-1.06	Schowek Porządkowy 1	2,41 m2
-1.07	Korytarz 1	17,03 m2
-1.08	Korytarz 2	5,49 m2
-1.09	WC dla personelu	3,59 m2
-1.10	Garderoba	17,50 m2
-1.11	Korytarz 3	57,45 m2
-1.12	Szyb windowy 1	4,24 m2
-1.13	Szatnia 1	24,07 m2
-1.13a	Szatnia 2	6,50 m2
-1.14	Maszynownia windy 1	2,30 m2
-1.15	WC dla osób niepełnospr.	3,97 m2
-1.16	Przedsionek 1 WC męski	1,96 m2
-1.17	WC męskie	7,99 m2
-1.18	Przedsionek 2 WC damski	1,70 m2
-1.19	WC damskie	8,27 m2
-1.20	Schowek porządkowy	2,92 m2
-1.21	Hydroforownia	4,76 m2
-1.22	Maszynownia 2	2,91 m2
-1.23	Szyb windowy 2	2,88 m2
-1.24	Klatka schodowa 1	15,34 m2
-1.25	Sala wykładowa	0,00 m2
-1.26	Klatka schodowa 2	19,89 m2
-1.27	Pom. rezerwowe/magazynek	14,69 m2
-1.28	Pom. socjalne	8,08 m2
	SUMA pow. użytkowej	407,00 m2

LEGENDA:
- instalacja wody zimnej
- instalacja wody ciepłej
- instalacja cyrkulacji
- instalacja wody pożarowej

Pw pion instalacji wody

UWAGI:
1. Źródłem wody jest projektowane przyłące wody - poza zakresem opracowania.
2. Podejścia pod przybory prowadzone w bruzdach wykonać z rur tworzywowych.
3. Ciepła woda przygotowywana będzie centralnie w zasobniku cuepłej wody.
4. Instalację wody p.poż wykonać z rur stalowych ocynkowanych.
5. Na instalacji p.poż. zamontować zawór antyskażeniowy typu EA.
6. Na instalacji zamontować zestaw podnoszący ciśnienie na cele socjalne oraz pożarowe.
7. Wszystkie roboty należy wykonać zgodnie z Polskimi Normami, Warunkami Technicznymi Wykonania i Odbioru Robót oraz zgodnie ze sztuką budowlaną.
8. Rysunki rozpatrywać łącznie z informacjami zawartymi w części opisowej oraz z dokumentacją branżową.
9. Uwagi i opisy zamieszczane w części rys. projektu stanowią integralną część niniejszego opracowania.
10. Wszystkie wymiary, otwory i rzędne należy sprawdzić na budowie, a wszelkie odstępstwa należy korygować przy udziale projektanta i użytkownika, prace montażowe wykonywać zgodnie z obowiązującymi przepisami BHP, zarządzeniami oraz normami PN.
11. Wszystkie przejścia przez przegrody wydzielenia pożarowego wykonać w klasie odpowiadającej odporności ogniowej danej przegrody (również w ewentualnych przegrodach p.poż. nie oznaczonych na podkładach architektonicznych).
12. Wszelkie wątpliwości i niejasności należy wyjaśnić z projektantem.

B R U S , L A C H O W I C Z - A R C H I T E K C I
41 - 800 ZABRZE; UL. WOLNOŚCI 345 a / pokój 901 tel/fax (32) 777 13 01

TEMAT: ANEKS DO DOKUMENTACJI PROJEKTOWEJ: "PROJEKT WYKONAWCZY REKONSTRUKCJI I RENOWACJI" ISTNIEJĄCEGO BUDYNKU GORZELNI W KOCHCICACH"

OBIEKT I ZAKRES: ADAPTACJA ZABYTKOWYCH ZABUDOWAŃ Z 1903 r. WOKÓŁ PAŁACU LUDWIKA VON BALLESTREMA - GORZELNIA Kochcice, ul. Ogrodowa 5, 42-713 KOCHANOWICE NR. DZIAŁKI 6/49, 6/55, 6/54, k.m.1pgr Kochcice

INWESTOR: GMINA KOCHANOWICE ul. Wolności 5, 42-713 Kochanowice

BRANŻA: PW / IS

NR PROJEKTU: 683/09/2020

DATA: LIPIEC 2020

TEMAT RYSUNKU: **RZUT PIWNICY - INSTALACJA WODOCIĄGOWA**

PROJEKTOWAŁ: mgr inż. Rafał Radowiecki
uprawnienia budowlane w specjalności instalacyjnej do projektowania bez ograniczeń nr PDK/0118/PWOS/14

S-01

SKALA: **1:100**

A3+