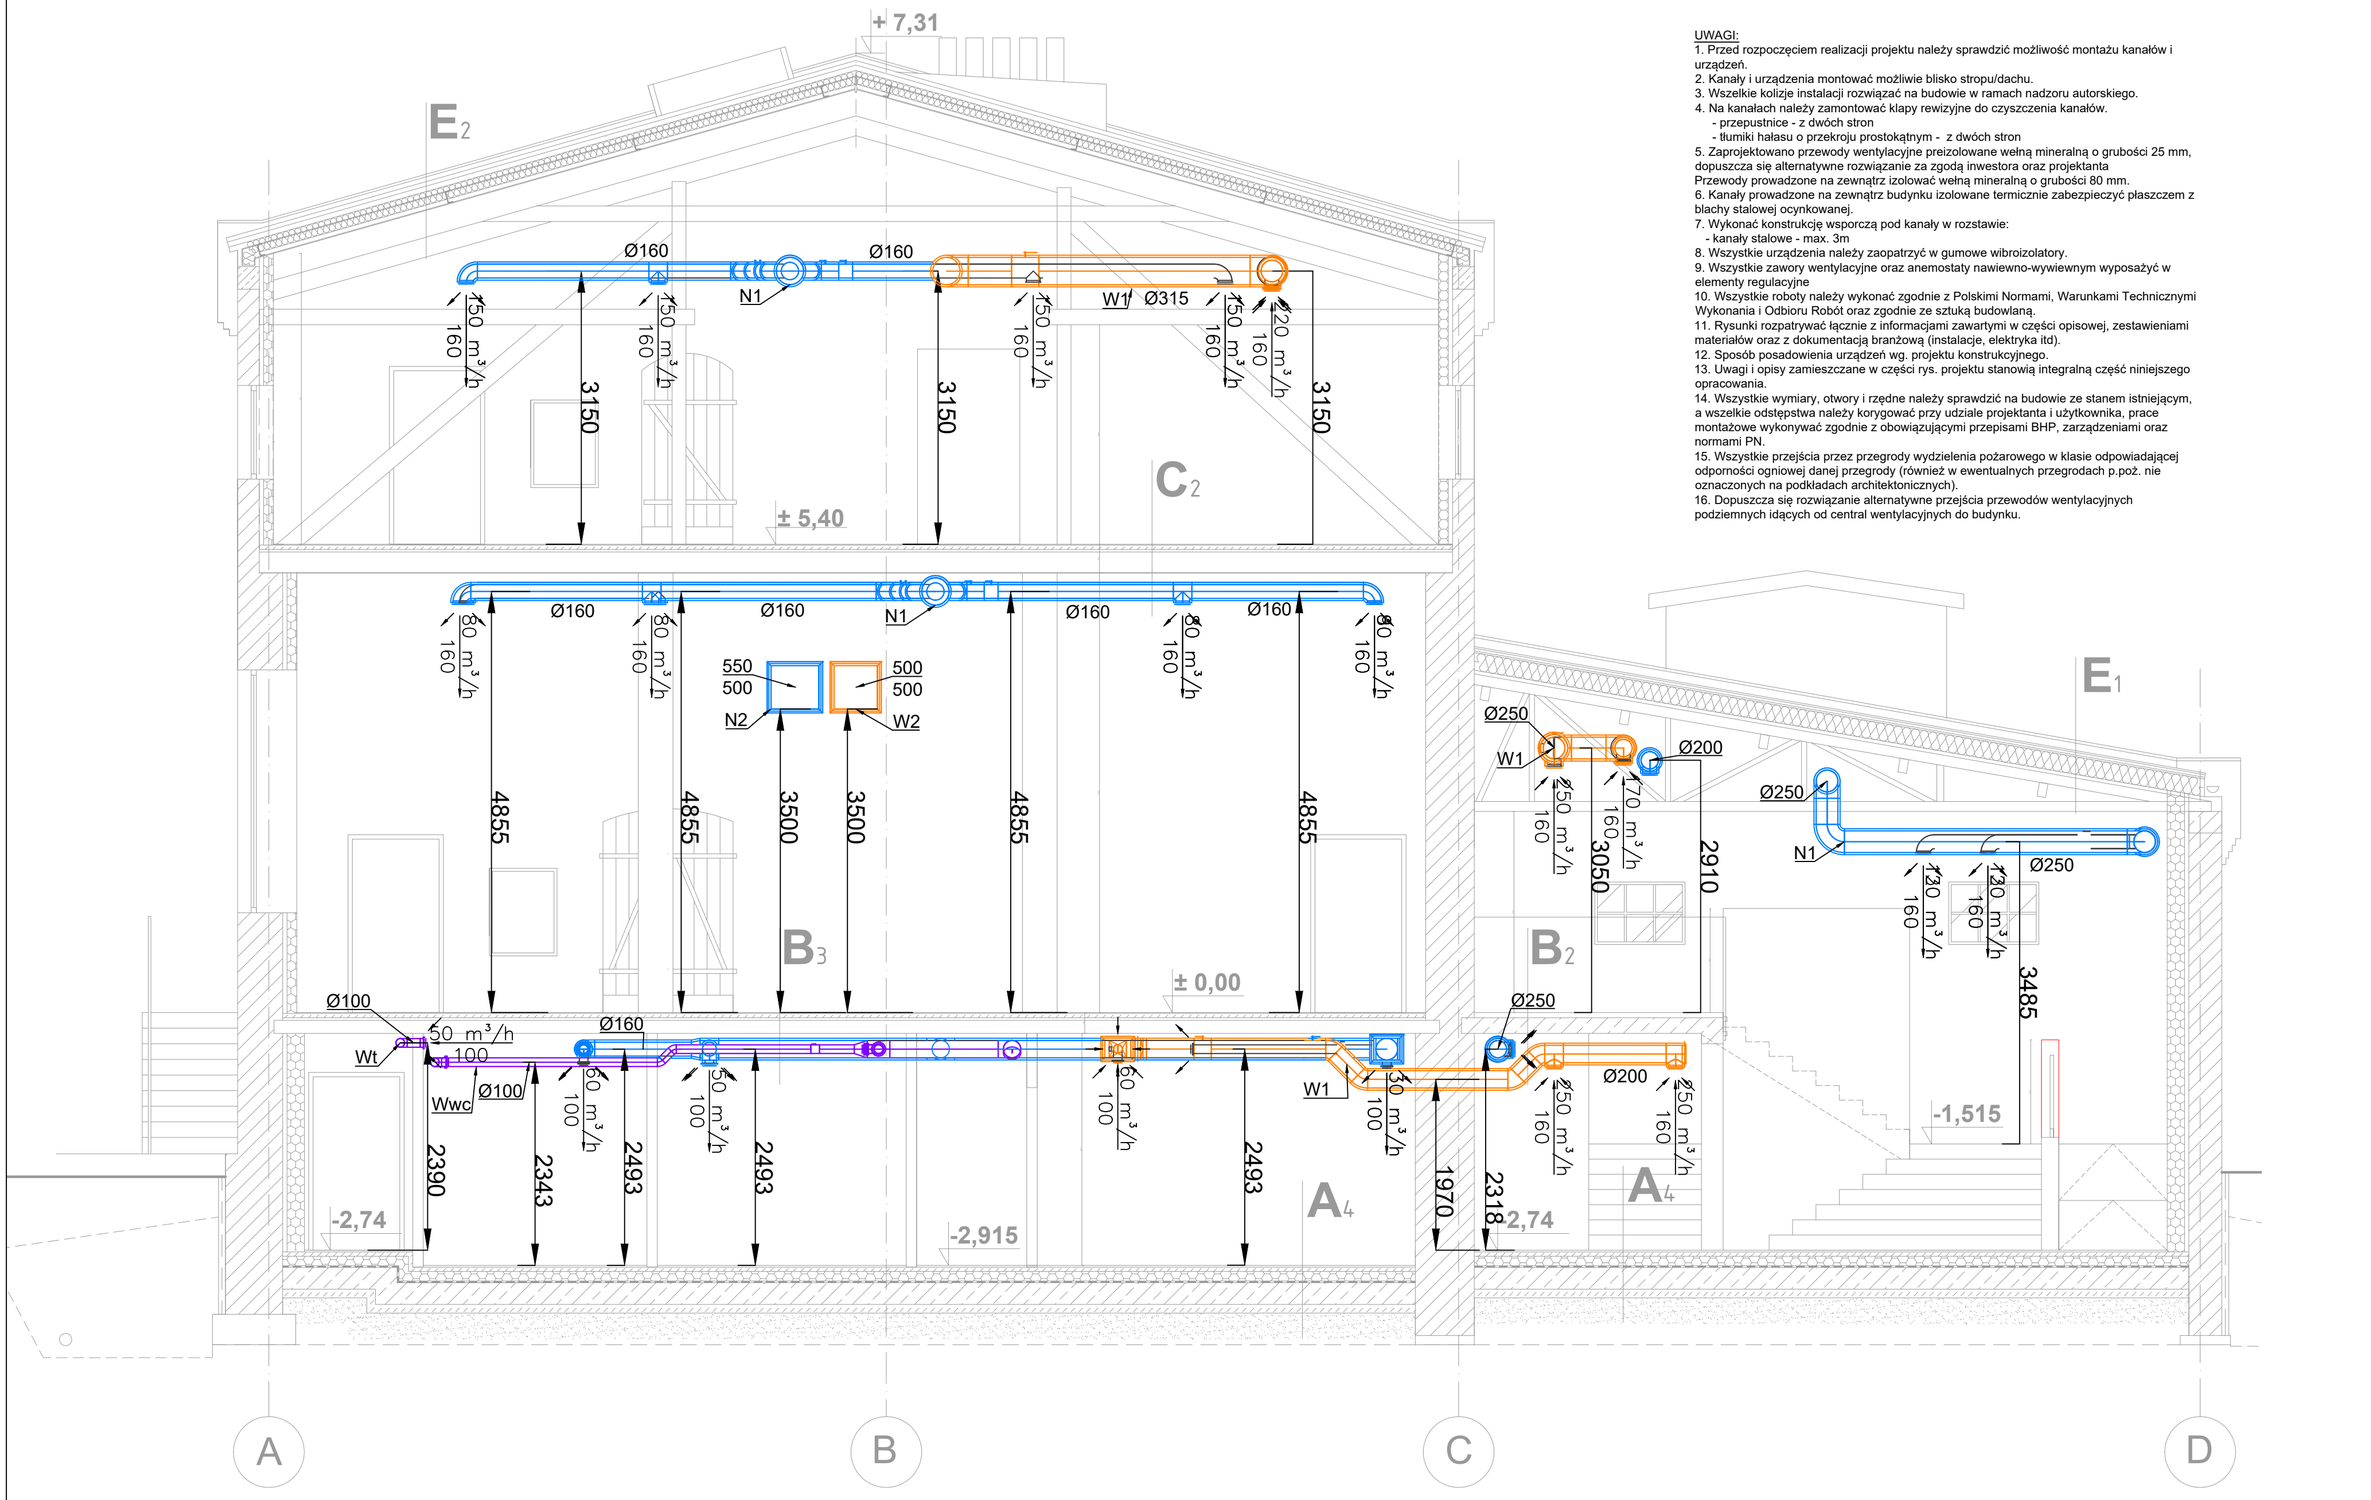

UWAGI:
1. Przed rozpoczęciem realizacji projektu należy sprawdzić możliwość montażu kanałów i urządzeń.
2. Kanały i urządzenia montować możliwie blisko stropu/dachu.
3. Wszelkie kolizje instalacji rozwiązać na budowie w ramach nadzoru autorskiego.
4. Na kanałach należy zamontować klapy rewizyjne do czyszczenia kanałów.
   - przepustnice - z dwóch stron
   - tłumiki hałasu o przekroju prostokątnym - z dwóch stron
5. Zaprojektowano przewody wentylacyjne preizolowane wełną mineralną o grubości 25 mm, dopuszcza się alternatywne rozwiązanie za zgodą inwestora oraz projektanta
Przewody prowadzone na zewnątrz izolować wełną mineralną o grubości 80 mm.
6. Kanały prowadzone na zewnątrz budynku izolowane termicznie zabezpieczyć płaszczem z blachy stalowej ocynkowanej.
7. Wykonać konstrukcję wsporczą pod kanały w rozstawie:
   - kanały stalowe - max. 3m
8. Wszystkie urządzenia należy zaopatrzyć w gumowe wibroizolatory.
9. Wszystkie zawory wentylacyjne oraz anemostaty nawiewno-wywiewnym wyposażyć w elementy regulacyjne
10. Wszystkie roboty należy wykonać zgodnie z Polskimi Normami, Warunkami Technicznymi Wykonania i Odbioru Robót oraz zgodnie ze sztuką budowlaną.
11. Rysunki rozpatrywać łącznie z informacjami zawartymi w części opisowej, zestawieniami materiałów oraz z dokumentacją branżową (instalacje, elektryka itd).
12. Sposób posadowienia urządzeń wg. projektu konstrukcyjnego.
13. Uwagi i opisy zamieszczane w części rys. projektu stanowią integralną część niniejszego opracowania.
14. Wszystkie wymiary, otwory i rzędne należy sprawdzić na budowie ze stanem istniejącym, a wszelkie odstępstwa należy korygować przy udziale projektanta i użytkownika, prace montażowe wykonywać zgodnie z obowiązującymi przepisami BHP, zarządzeniami oraz normami PN.
15. Wszystkie przejścia przez przegrody wydzielenia pożarowego w klasie odpowiadającej odporności ogniowej danej przegrody (również w ewentualnych przegrodach p.poż. nie oznaczonych na podkładach architektonicznych).
16. Dopuszcza się rozwiązanie alternatywne przejścia przewodów wentylacyjnych podziemnych idących od central wentylacyjnych do budynku.

PRZEKRÓJ E-E

BRUS, LACHOWICZ - ARCHITEKCI
41 - 800 ZABRZE; UL. WOLNOŚCI 345 a / pokój 901 tel/fax (32) 777 13 01

TEMAT:
ANEKS DO DOKUMENTACJI PROJEKTOWEJ: "PROJEKT WYKONAWCZY REKONSTRUKCJI I RENOWACJI" ISTNIEJĄCEGO BUDYNKU GORZELNI W KOCHCICACH"

TEMAT RYSUNKU:
Przekrój E-E –
instalacja wentylacji mechanicznej

OBIEKT / ZAKRES:
ADAPTACJA ZABYTKOWYCH ZABUDOWAŃ Z 1903 r. WOKÓŁ PAŁACU LUDWIKA VON BALLESTREMA - GORZELNIA
Kochcice, ul. Ogrodowa 5, 42-713 KOCHANOWICE
NR. DZIAŁKI 6/49, 6/55, 6/54, k.m.1pgr Kochcice

PROJEKTOWAL:
mgr inż. Rafał Radowiecki
uprawnienia budowlane w specjalności sanitarnej do projektowania bez ograniczeń
nr PDK/0118/PWOS/14

INWESTOR:
GMINA KOCHANOWICE
ul. Wolności 5, 42-713 Kochanowice

BRANŻA: PW / IS

NR PROJEKTU: 683/09/2020

DATA: LIPIEC 2020

S-32

SKALA 1:50

A2