RZUT STROPU +4,36

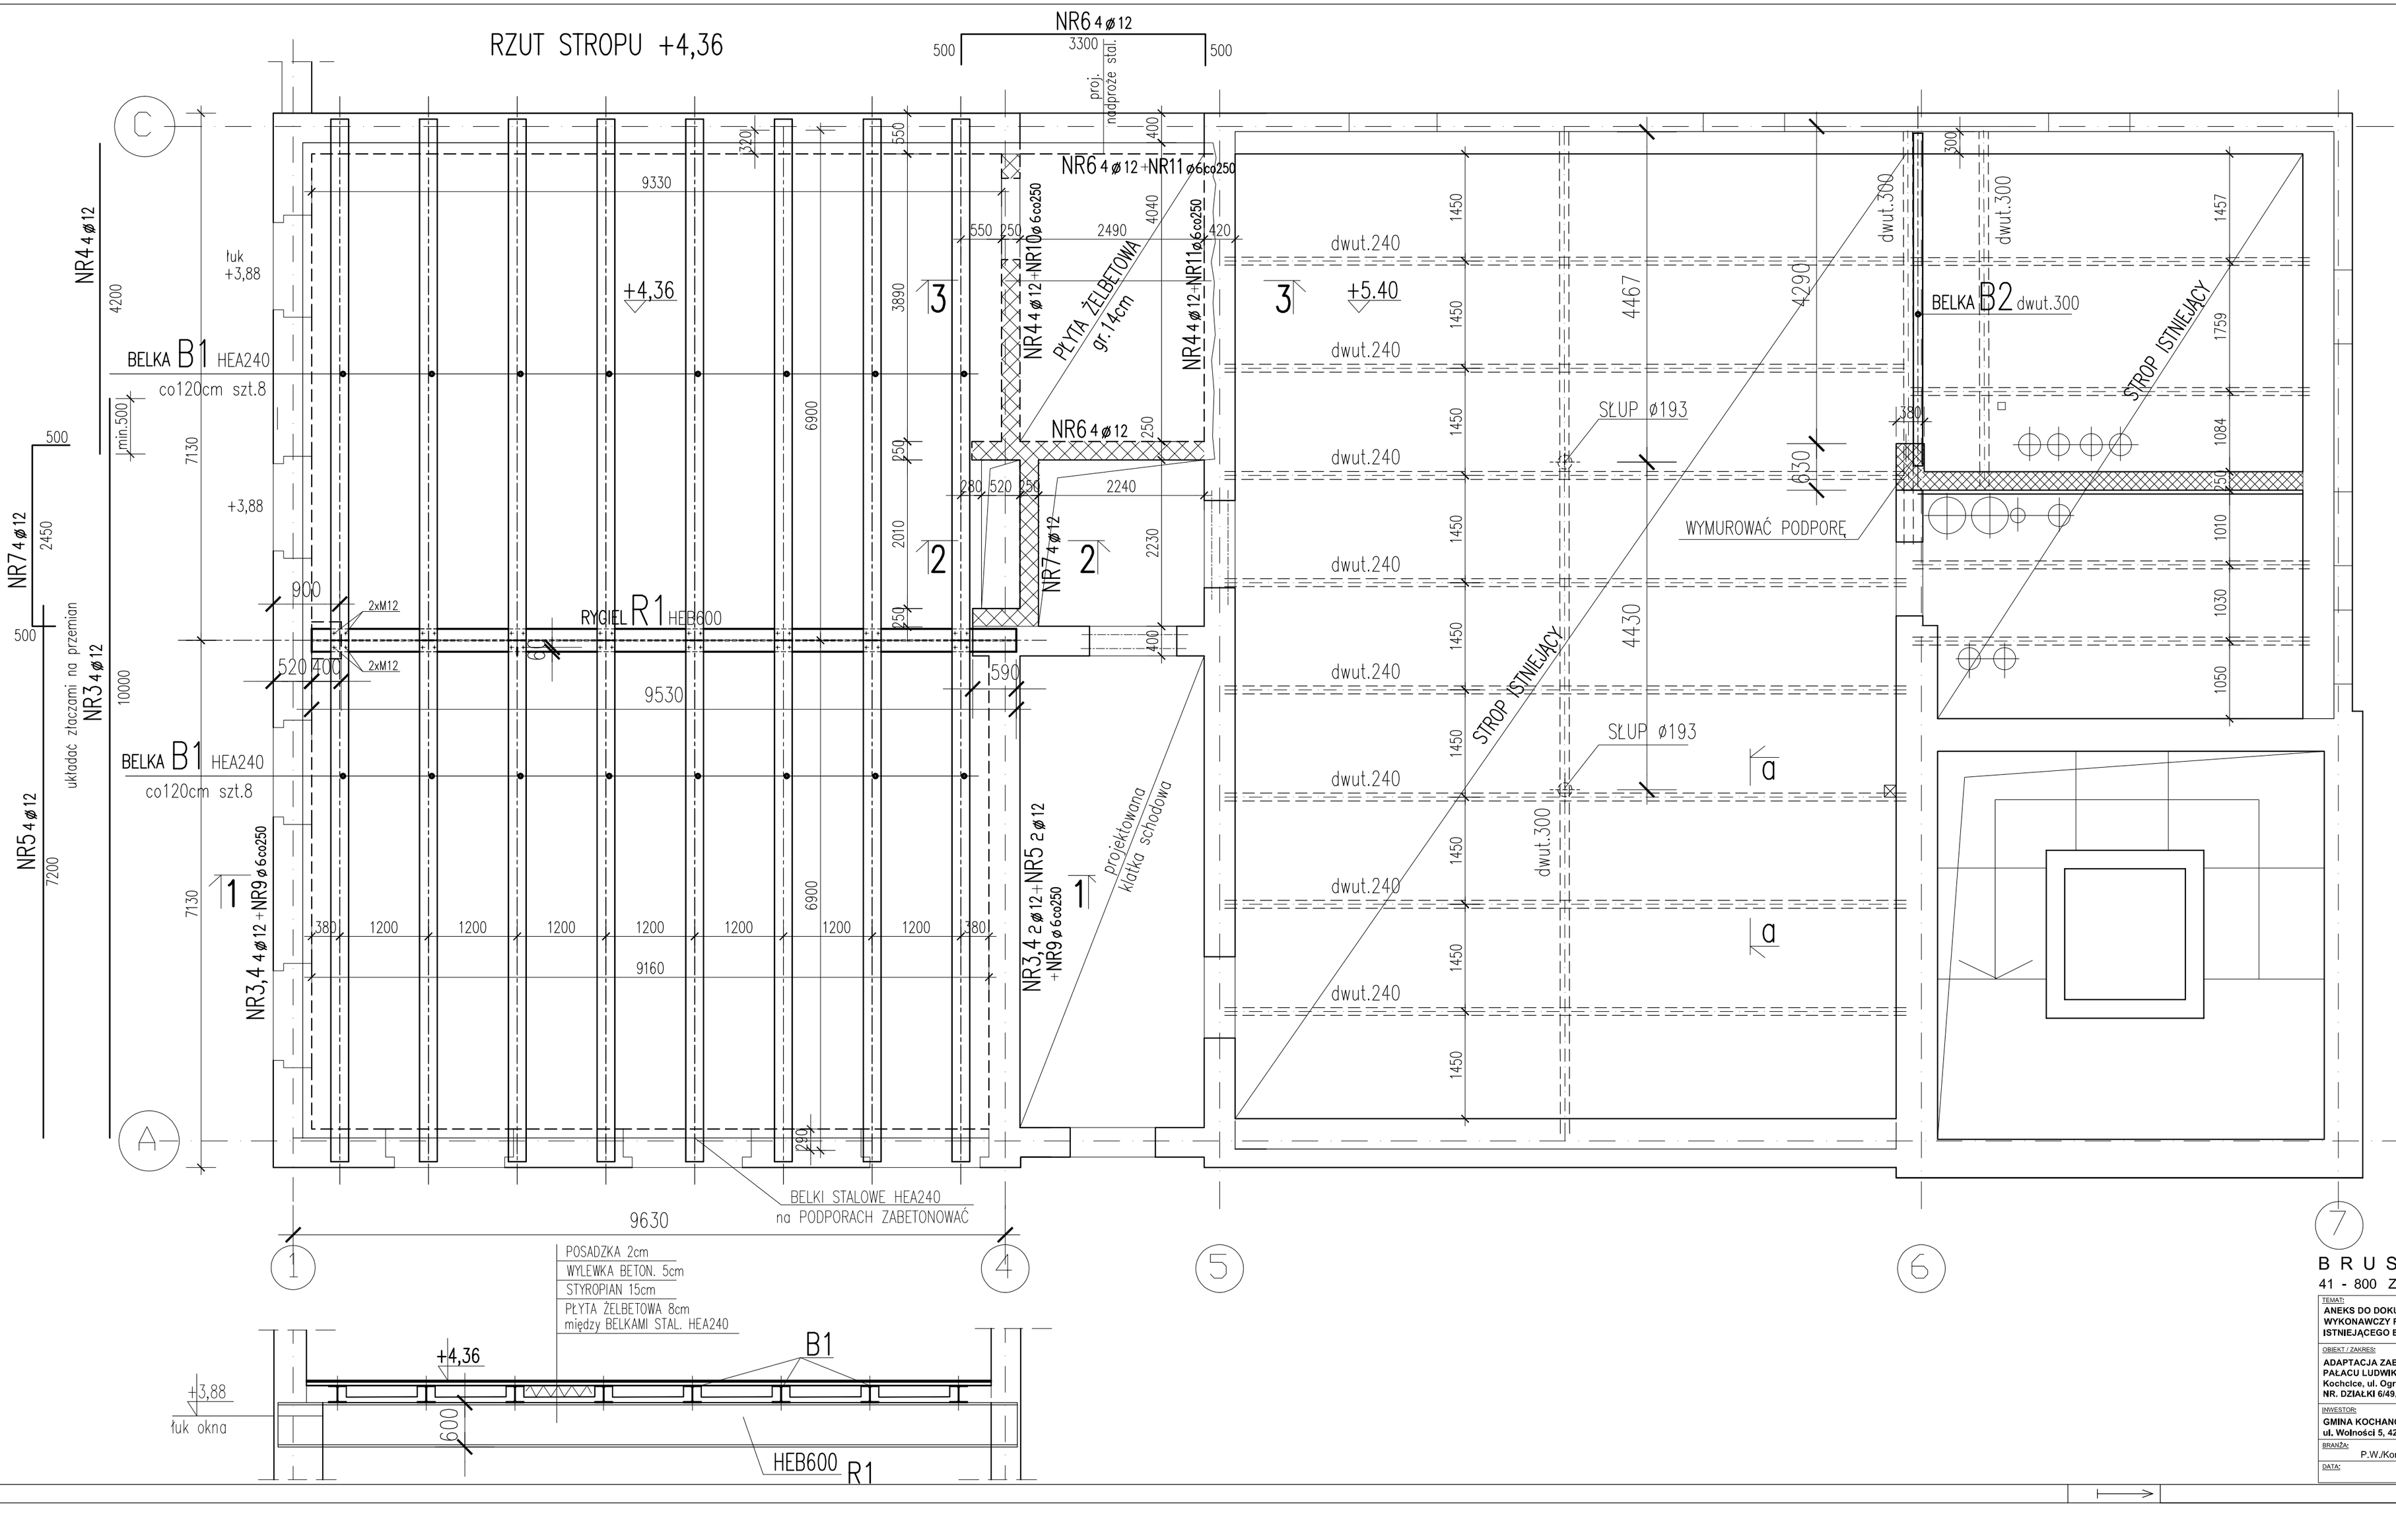

BETON C20/25,
KLASA ESPOZYCJI XC4

STAL A–IIIN (RB 500W)
A–0

UWAGI:
1. Wszystkie wymiary sprawdzić na budowie.
2. Otulina zbrojenia c=20mm
3. Wykaz stali na arkuszu

STAL PROFILOWA S235JR

B R U S , L A C H O W I C Z - A R C H I T E K C I
41 - 800 ZABRZE; UL. WOLNOŚCI 345 a / pokój 302 tel/fax (32) 777 13 01

TEMAT:
ANEKS DO DOKUMENTACJI PROJEKTOWEJ: "PROJEKT WYKONAWCZY REKONSTRUKCJI I RENOWACJI" ISTNIEJĄCEGO BUDYNKU GORZELNI W KOCHCICACH"

TEMAT RYSUNKU:
STROP NAD WIDOWNIA -poz.+4.36 I SALĄ ESPOZYCYJNĄ -poz.+5.40

OBIEKT / ZAKRES:
ADAPTACJA ZABYTKOWYCH ZABUDOWAŃ Z 1903 r. WOKÓŁ PAŁACU LUDWIKA VON BALLESTREMA - GORZELNIA
Kochcice, ul. Ogrodowa 5, 42-713 KOCHANOWICE
NR. DZIAŁKI 6/49, 6/55, 6/54, k.m.1pgr Kochcice

PROJEKTOWAŁ:
mgr inż. Dariusz ZARĘBSKI
nr upr. 103/94

INWESTOR:
GMINA KOCHANOWICE
ul. Wolności 5, 42-713 Kochanowice

SPRAWDZIŁ:
mgr inż. Jacek BIERNOT
nr upr. 361/02

BRANŻA: P.W./Konstrukcja

NR PROJEKTU:

DATA: LIPIEC 2020

13

SKALA 1:50