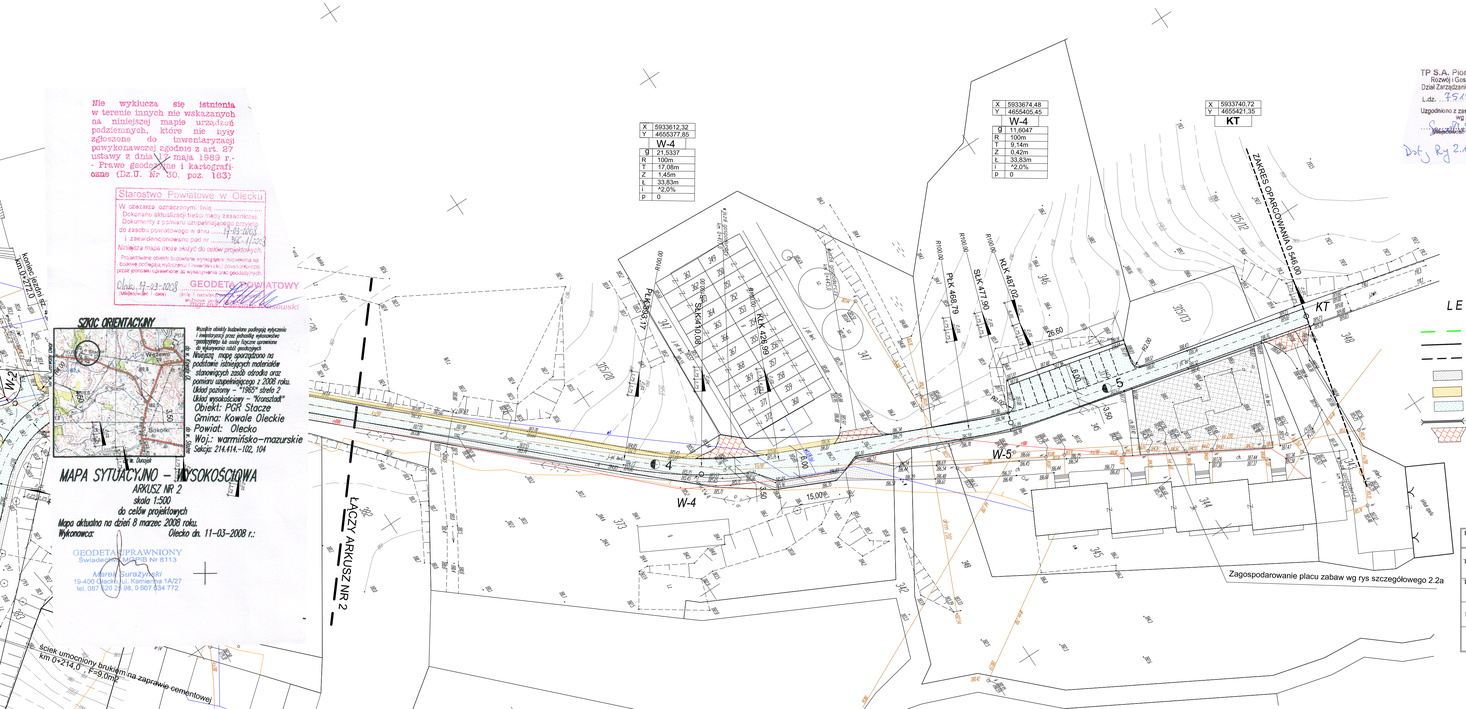
X 5933612.32
Y 4655377.85
W-4
g 21.5337
R 100m
T 17.08m
Z 1.45m
L 33.83m
I +2.0%
p 0
X 5933674.48
Y 4655405.45
W-4
g 11.0047
R 100m
T 9.14m
Z 0.42m
L 33.83m
I +2.0%
p 0
X 5933740.72
Y 4655421.35
KT
ZAKRES OPRACOWANIA (1+546.00)
Nie wyklucza się istnienia w terenie innych nie wskazanych na niniejszej mapie urządzeń podziemnych, które nie zostały zgłoszone do inwentaryzacji powykonawczej zgodnie z art. 27 ustawy z dnia 7 maja 1989 r. - Prawo geodezyjne i kartograficzne (Dz.U. Nr 30, poz. 163)
Starostwo Powiatowe w Olecku
W obszarze oznaczonym linią ..... Dokumenty aktualizacji treści mapy zasadniczej. Dokumenty z powiatu uzupełniającego przyjęto do zasobu powiatowego w dniu ..... 11-03-2008 i zaewidencjonowano pod nr 7/K-41/08
Niniejsza mapa może służyć do celów projektowych.
Projektowane obiekty budowlane wymagające ochrony na istniejące obiekty budowlane, urządzenia i instalacje podziemne oraz sieci uzbrojenia terenu powinno być przed pracami ziemnymi zlokalizowane za pomocą geodezyjną.
Olecko 11-03-2008
GEODETA UPRAWNIONY
mgr inż. Krzysztof Sawczuk
SZKIC ORIENTACYJNY
Mapa sytuacyjno - wysokościowa
Arkusz nr 2
skala 1:500
do celów projektowych
Mapa aktualna na dzień 8 marzec 2008 roku.
Wykonawca: Olecko dn. 11-03-2008 r.:
GEODETA UPRAWNIONY
Świadectwo uprawnień nr GUB Nr 8113
Adrianna Surażyńska
19-400 Olecko, ul. Kamienna 1A/27
tel. 087 520 24 96, 0 607 834 772
Skala umożliwia bezbłędne sporządzenie wtórnego opracowania z zachowaniem dokładności grafiki mapy sporządzonej w skali 1:2000 dla poziomu "1965" strefa 2 układ współrzędnych - "Kronstadt"
Obiekt: PGK Stacze
Gmina: Kowale Oleckie
Powiat: Olecko
Woj.: warmińsko-mazurskie
Sekcje: 214,41A-102, 104
Olecko
Wojnowo
Stacze
Sokole
Kowale Oleckie
Kowale Oleckie
Stacze
Sokole
Wojnowo
Olecko
Ścięcie umocniony brukiem na zaprawie cementowej km 0+214,0 - F=9,0m2
ŁĄCZY ARKUSZ NR 2
W-4
W-5
KT
PLK 428,99
PLK 449,79
PLK 447,00
PLK 467,02
SKK 470,00
SKK 470,00
R=50,00
R=50,00
R=50,00
R=50,00
15,00
8,00
5,00
5,00
5