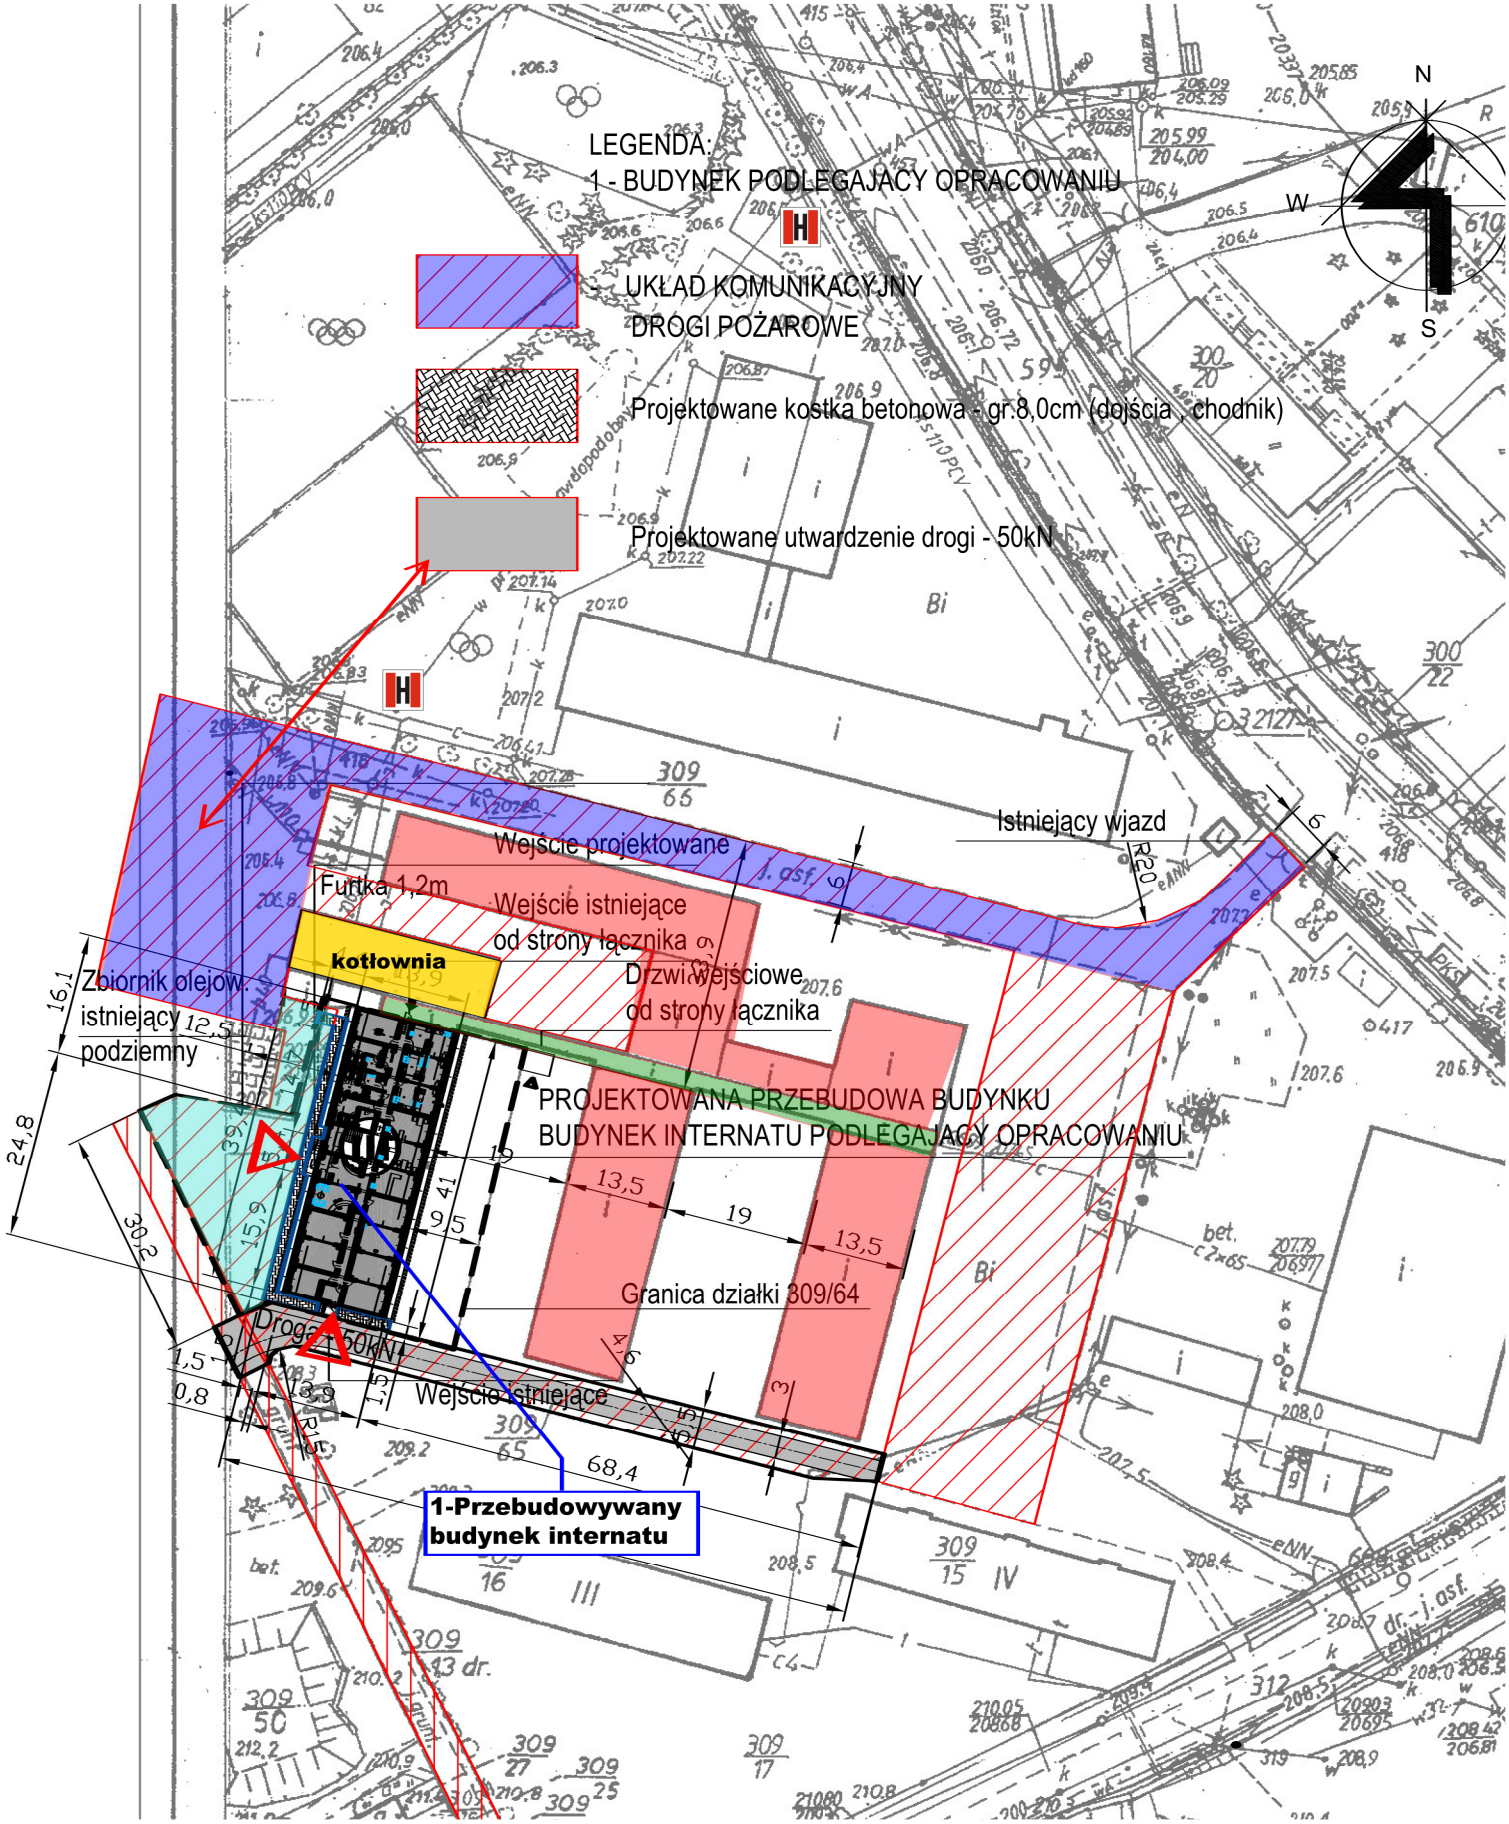

OBIEKT	INTERNAT ZESPOŁU SZKÓŁ EKONOMICZNO-TECHNICZNYCH. RAKOWICE WIELKIE 48		
TEMAT	EKSPERTYZA TECHNICZNA RZECZOZNAWCY BUDOWLANEGO I DO SPRAW ZABEZPIECZEŃ PRZECIWPOŻAROWYCH W TRYBIE: § 2 UST. 2 [1] I §1 UST.2 [2], W ZWIĄZKU Z PRZEBUDOWĄ BUDYNKU INTERNATU.		
AUTORZY	RZECZOZNAWCA DO SPRAW ZABEZPIECZEŃ PRZECIWPOŻAROWYCH MGR RYSZARD MLECZKO NR UPR. 467/2004	RZECZOZNAWCA BUDOWLANY MGR INŻ. STANISŁAW KUŹNIAR NR UPR.UAN.V-7342/4/5/94	
NAZWA RYSUNKU	PLAN SYTUACYJNY	NR RYSUNKU: 1	Skala 1:1000

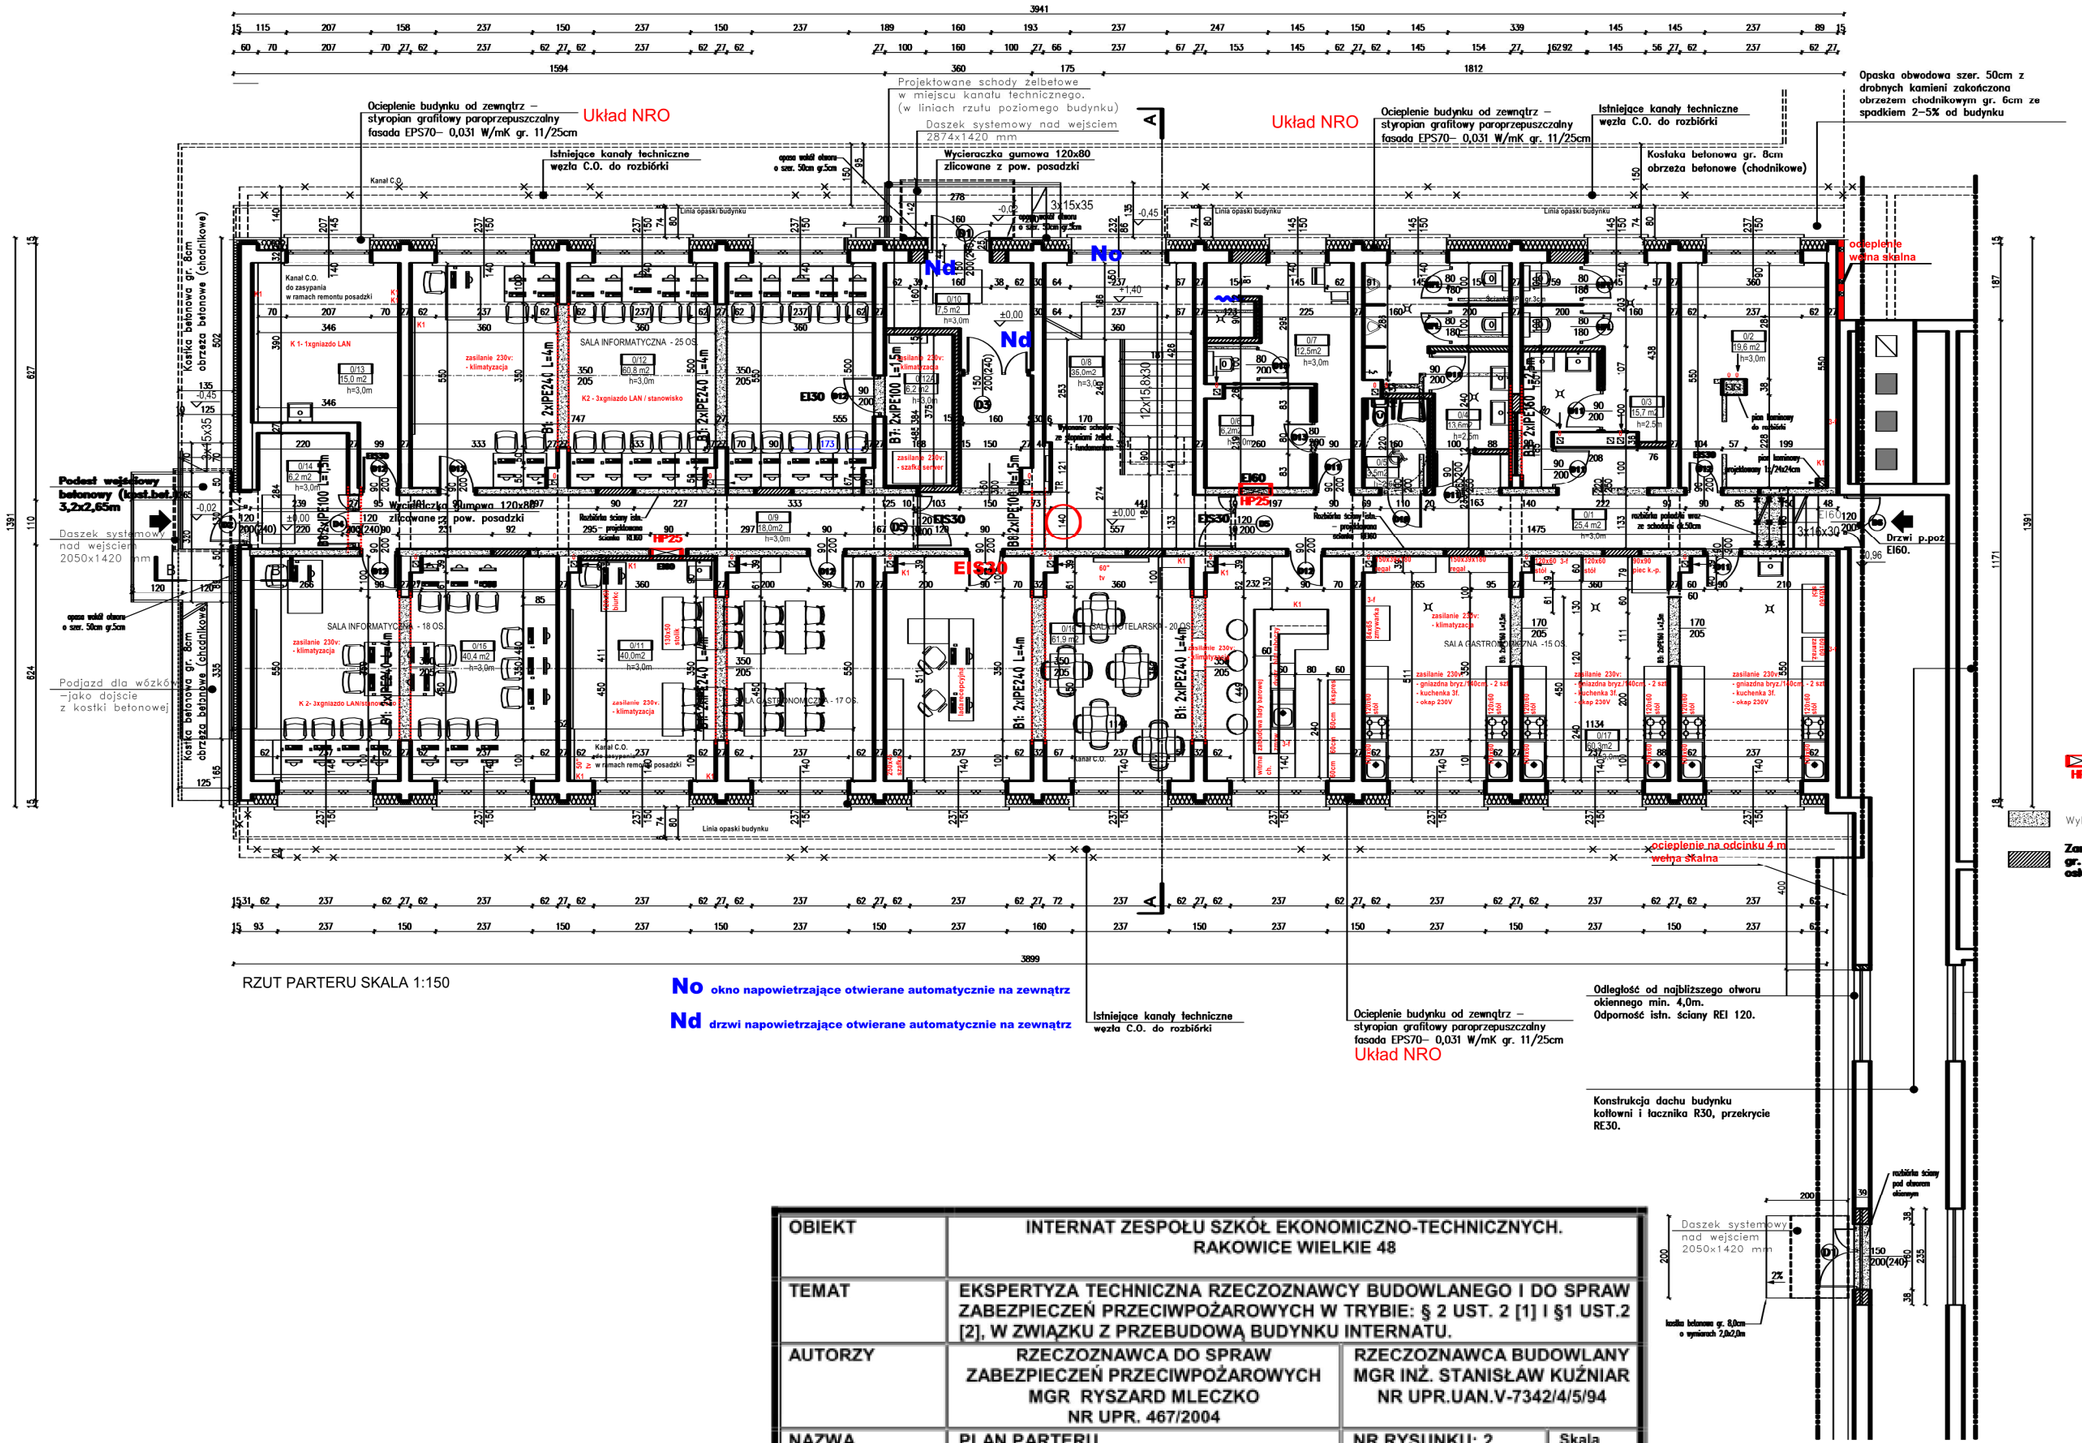

RZUT PARTERU SKALA 1:150

No okno napowietrzające otwierane automatycznie na zewnątrz

Nd drzwi napowietrzające otwierane automatycznie na zewnątrz

OBIEKT	INTERNAT ZESPOŁU SZKÓŁ EKONOMICZNO-TECHNICZNYCH. RAKOWICE WIELKIE 48		
TEMAT	EKSPERTYZA TECHNICZNA RZECZOZNAWCY BUDOWLANEGO I DO SPRAW ZABEZPIECZEŃ PRZECIWPOŻAROWYCH W TRYBIE: § 2 UST. 2 [1] I §1 UST.2 [2], W ZWIĄZKU Z PRZEBUDOWĄ BUDYNKU INTERNATU.		
AUTORZY	RZECZOZNAWCA DO SPRAW ZABEZPIECZEŃ PRZECIWPOŻAROWYCH MGR RYSZARD MLECZKO NR UPR. 467/2004	RZECZOZNAWCA BUDOWLANY MGR INŻ. STANISŁAW KUŹNIAR NR UPR.UAN.V-7342/4/5/94	
NAZWA RYSUNKU	PLAN PARTERU	NR RYSUNKU: 2	Skala 1:150

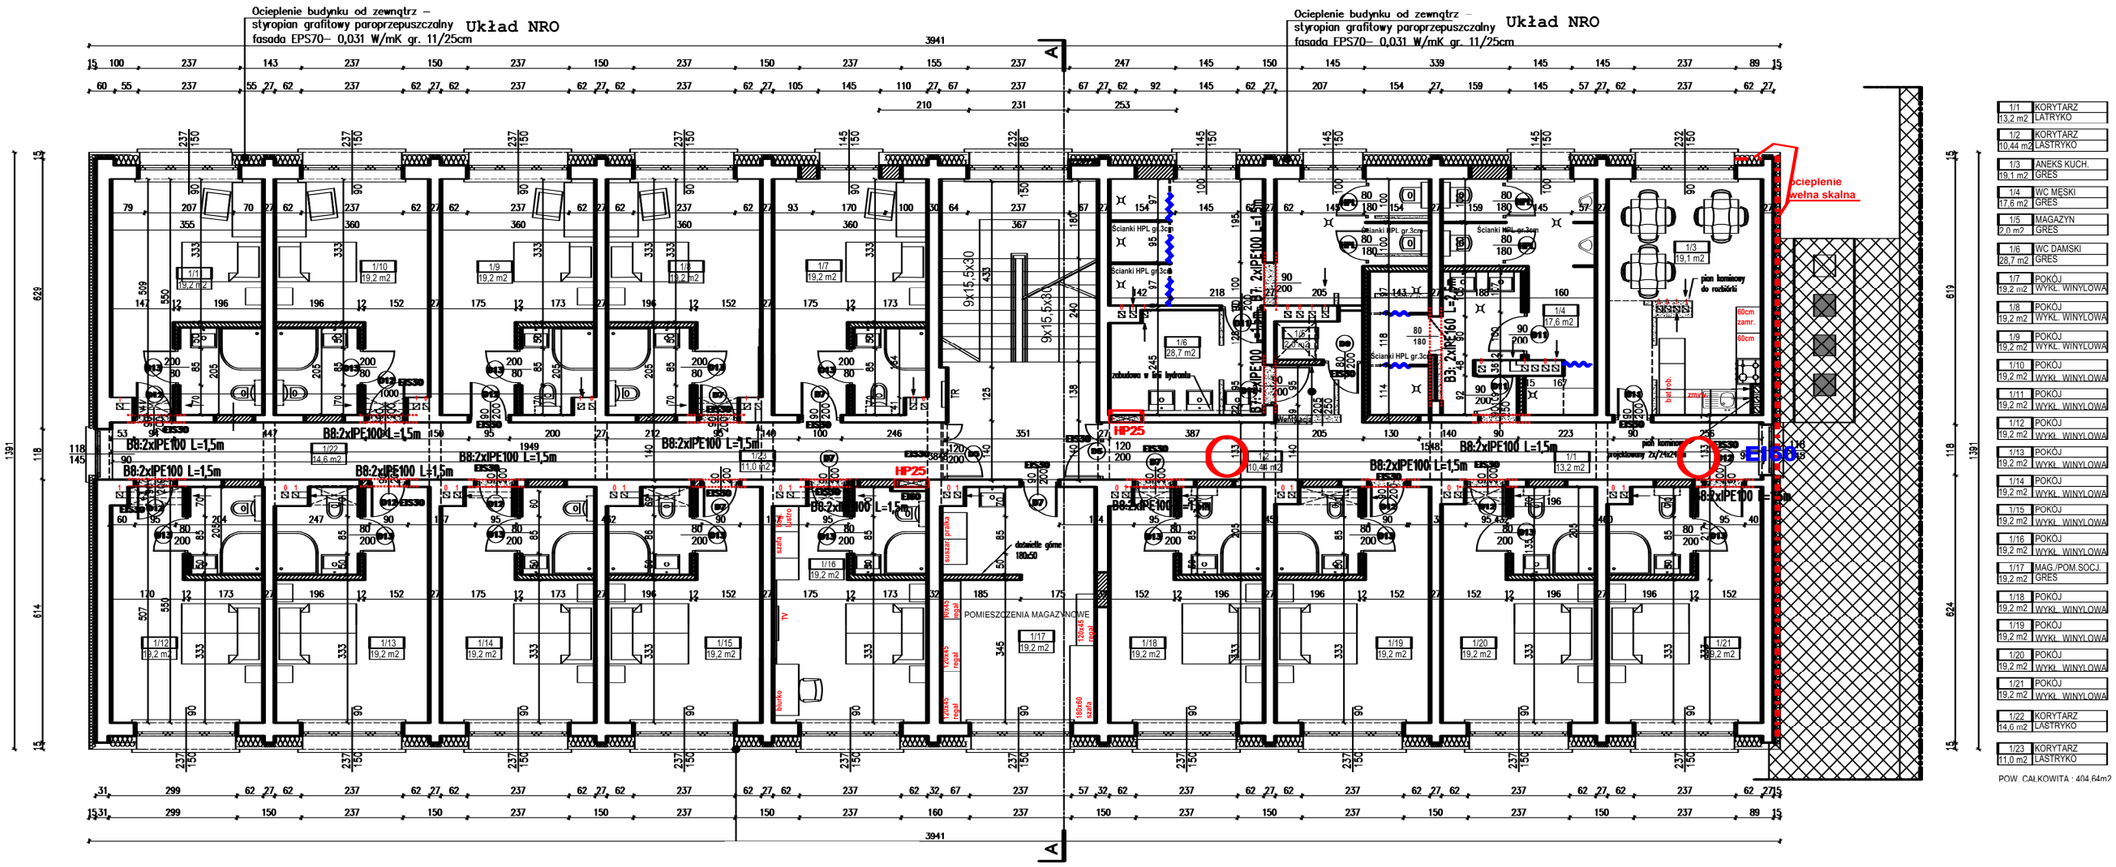

RZUT I PIĘTRA SKALA 1:150

Wyburzenia, rozbiórka

Zamurowania z pustaków gazobetonowych, ściany działowe w systemie G–KF gr.12 cm,

Zakres poza opracowaniem

zabudowa G-K przewodów wentylacyjnych

HP25 ścalki hydrantowe Hp25 wspawane gł.16cm

OBIEKT	INTERNAT ZESPOŁU SZKÓŁ EKONOMICZNO-TECHNICZNYCH. RAKOWICE WIELKIE 48		
TEMAT	EKSPERTYZA TECHNICZNA RZECZOZNAWCY BUDOWLANEGO I DO SPRAW ZABEZPIECZEŃ PRZECIWPOŻAROWYCH W TRYBIE: § 2 UST. 2 [1] I §1 UST.2 [2], W ZWIĄZKU Z PRZEBUDOWĄ BUDYNKU INTERNATU.		
AUTORZY	RZECZOZNAWCA DO SPRAW ZABEZPIECZEŃ PRZECIWPOŻAROWYCH MGR RYSZARD MLECZKO NR UPR. 467/2004	RZECZOZNAWCA BUDOWLANY MGR INŻ. STANISŁAW KUŹNIAR NR UPR.UAN.V-7342/4/5/94	
NAZWA RYSUNKU	PLAN I PIĘTRA	NR RYSUNKU: 3	Skala 1:150

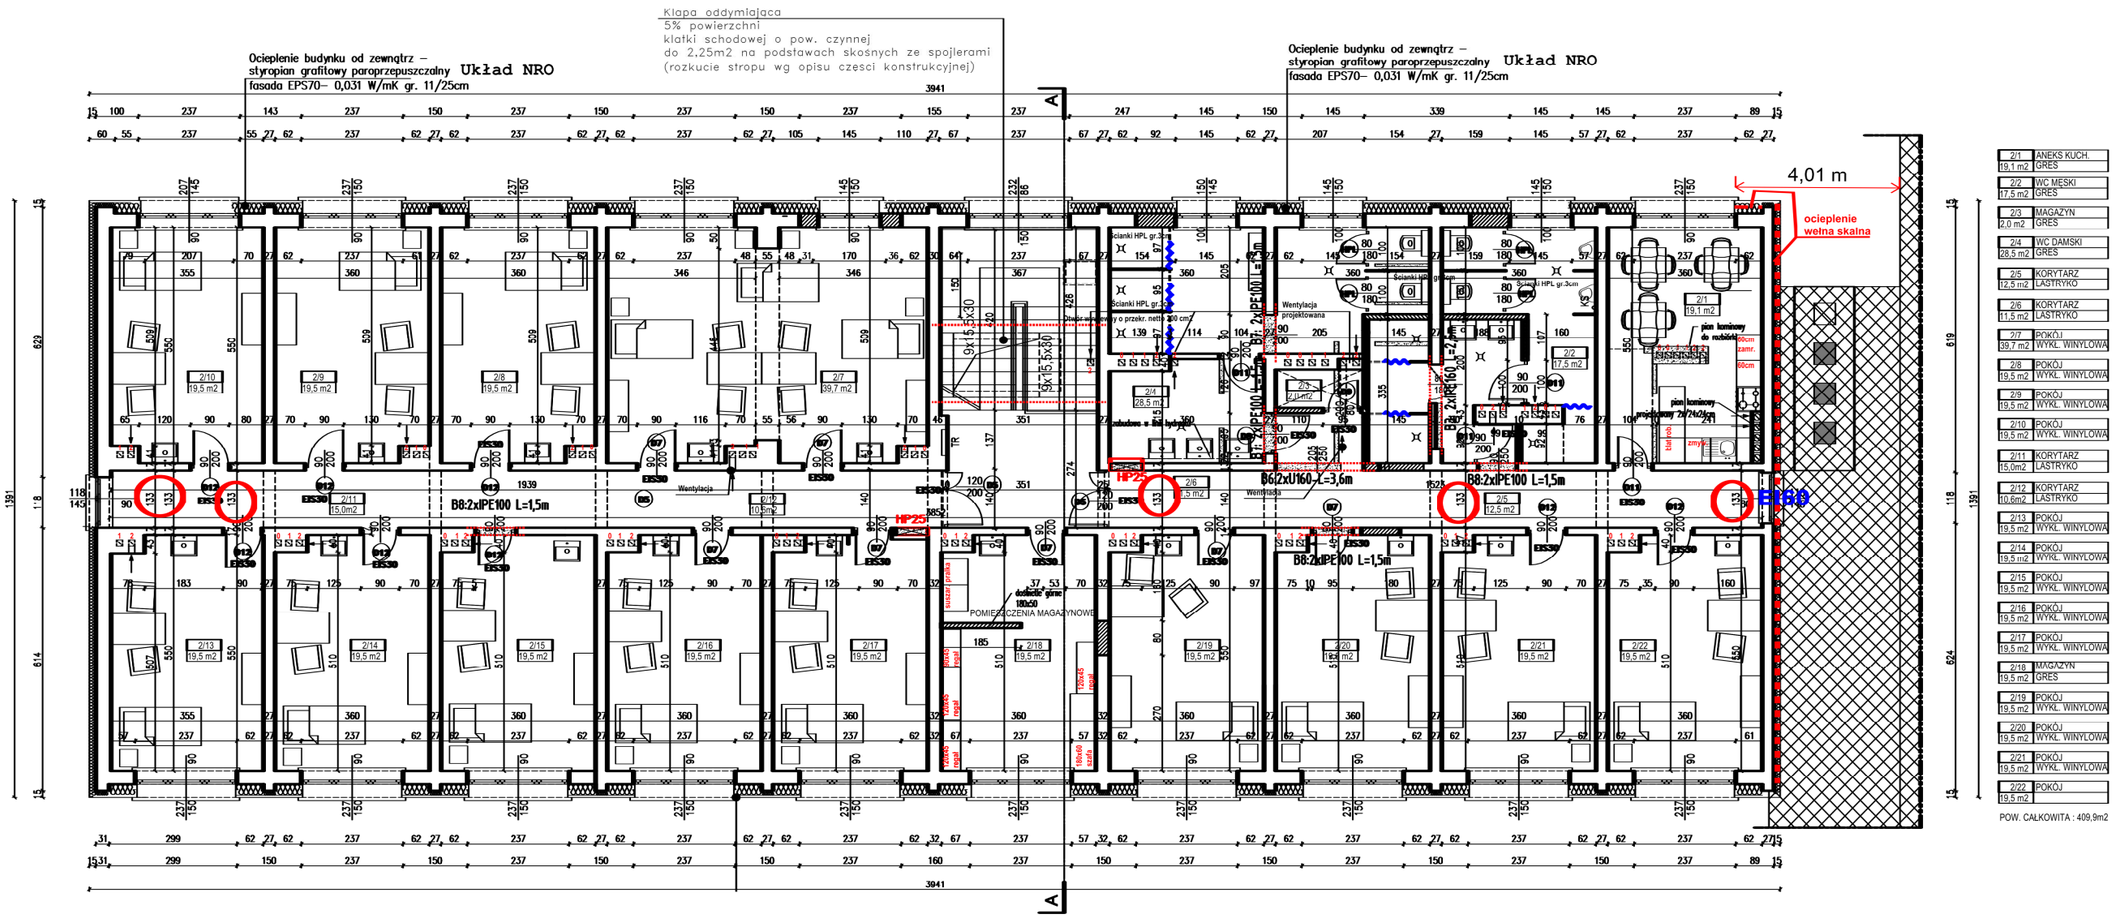

RZUT II PIĘTRA SKALA 1:150

Wyburzenia, rozbiórka

Zamurowania z pustaków gazobetonowych, ściany działowe w systemie G–KF gr.12 cm,

Zakres poza opracowaniem

zabudowa G–K przewodów wentylacyjnych

HP25 – studki hydrantowe Hp25 wnękowe gł.16cm

OBIEKT	INTERNAT ZESPOŁU SZKÓŁ EKONOMICZNO-TECHNICZNYCH. RAKOWICE WIELKIE 48		
TEMAT	EKSPERTYZA TECHNICZNA RZECZOZNAWCY BUDOWLANEGO I DO SPRAW ZABEZPIECZEŃ PRZECIWPOŻAROWYCH W TRYBIE: § 2 UST. 2 [1] I §1 UST.2 [2], W ZWIĄZKU Z PRZEBUDOWĄ BUDYNKU INTERNATU.		
AUTORZY	RZECZOZNAWCA DO SPRAW ZABEZPIECZEŃ PRZECIWPOŻAROWYCH MGR RYSZARD MLECZKO NR UPR. 467/2004	RZECZOZNAWCA BUDOWLANY MGR INŻ. STANISŁAW KUŹNIAR NR UPR.UAN.V-7342/4/5/94	
NAZWA RYSUNKU	PLAN II PIĘTRA	NR RYSUNKU: 4	Skala 1:150

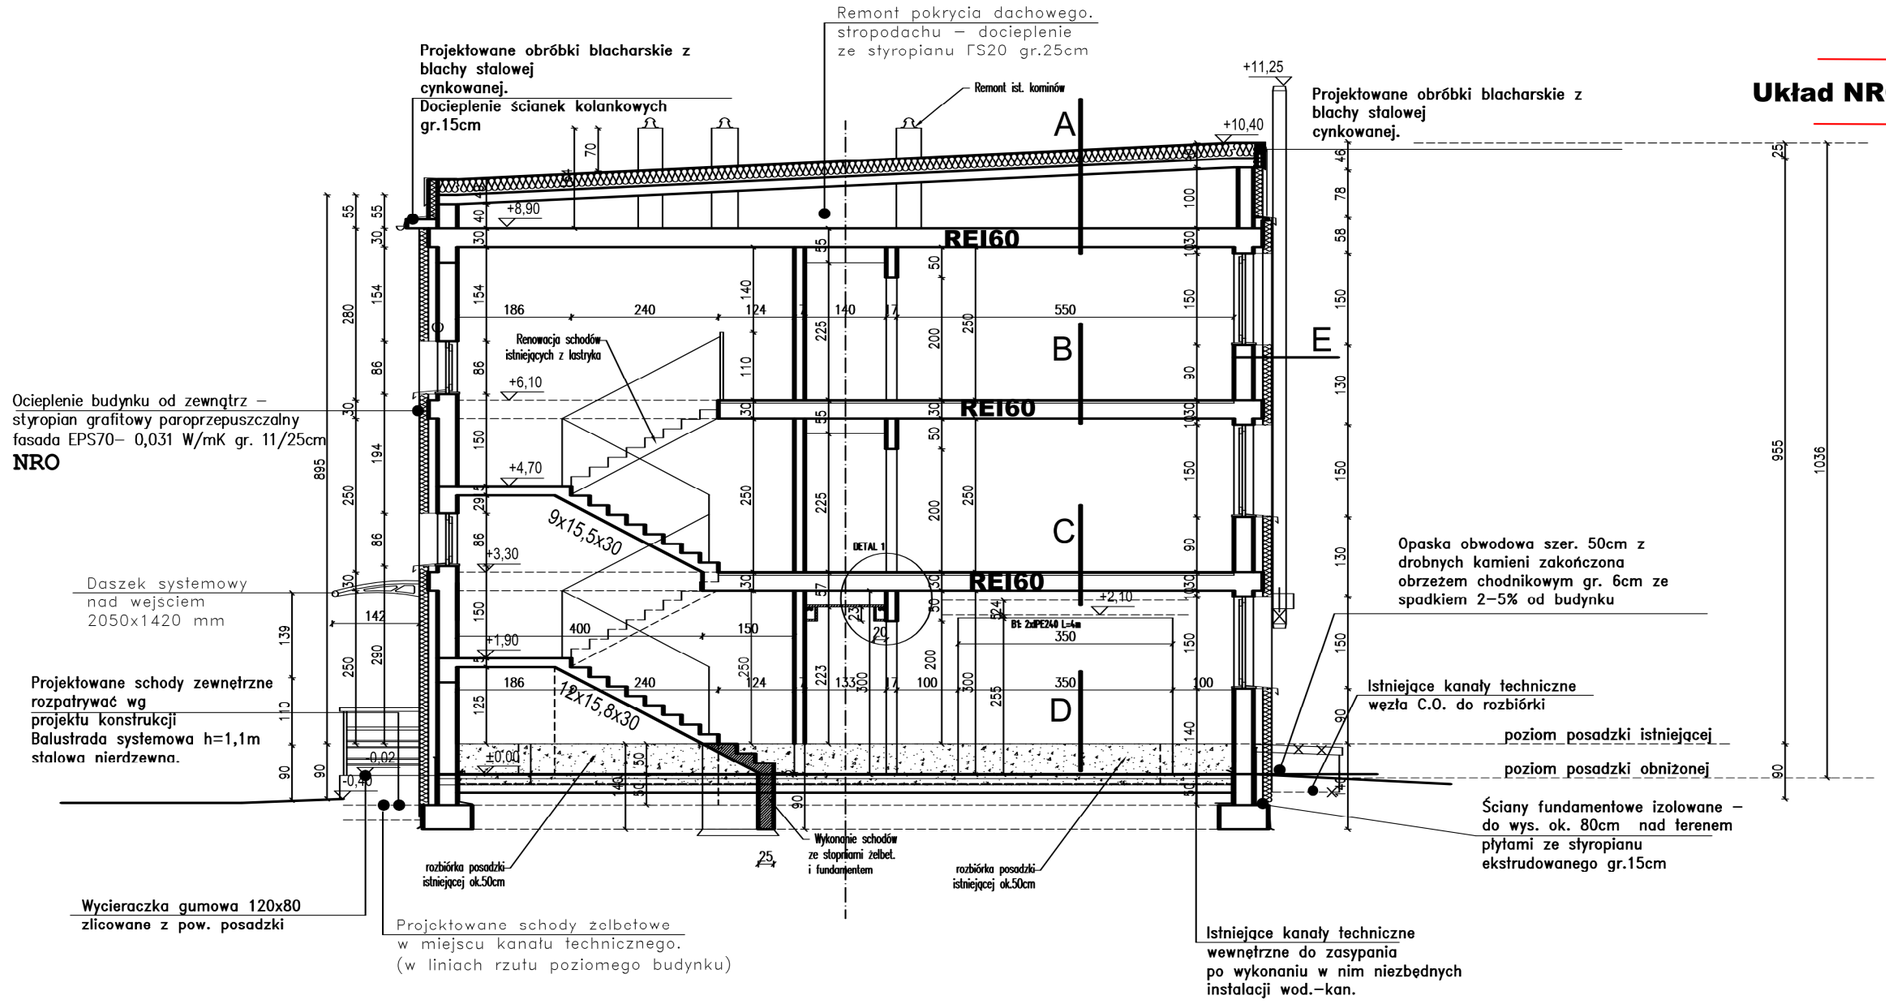

A	
5,2mm	papa nawierzchniowa zgrzewalna
4,0mm	papa podkładowa zgrzewana
25,0cm	styropian FS 20 na kl. bitum/poliuret.
3,0mm	papa izolacyjna (paroizolacyjna)
1–10cm	wylewka bet. spadkowa
–	płyta żelbetowa prefabrykowana
–	strop istniejący
1,5cm	tynk cem. – wap.
0,5cm	gładź tynK. cem. – wap.

B	
1,5cm	płytki gresowe/wykładzina
3,5cm	jastrych cementowy zbrojony
0,2mm	folia PE 0,2mm
0,4mm	2x folia PE 0,2mm
–	strop istniejący
1,5cm	tynk cem.–wap.

C	
1,5cm	płytki gresowe / wykładzina
3,5cm	jastrych cementowy zbrojony
0,2mm	folia PE 0,2mm
0,4mm	2x folia PE 0,2mm
–	strop istniejący
1,5cm	tynk cem.–wap.

D	
0,15mm	płytki gres. na kleju/wykładzina
5,0cm	jastrych cementowy
0,2mm	folia PE 0,2mm
10,0cm	styropian EPS 100
0,4mm	2x folia izolacyjna PE
2,0cm	warstwa wyrównawcza
	istn. warstwy na gruncie

E	
0,1mm	farba zmywalna
0,5cm	gładź tynkarska cem. – wap.
1,5cm	tynk cem. – wap.
	istn. sciana budynku
1,5cm	tynk cem. – wap.
11–25cm	styropian EPS 70 na siatce
0,5cm	tynk zewn.

PRZEKRÓJ A-A SKALA 1:100

OBIEKT	INTERNAT ZESPOŁU SZKÓŁ EKONOMICZNO-TECHNICZNYCH. RAKOWICE WIELKIE 48		
TEMAT	EKSPERTYZA TECHNICZNA RZECZOZNAWCY BUDOWLANEGO I DO SPRAW ZABEZPIECZEŃ PRZECIWPOŻAROWYCH W TRYBIE: § 2 UST. 2 [1] I §1 UST.2 [2], W ZWIĄZKU Z PRZEBUDOWĄ BUDYNKU INTERNATU.		
AUTORZY	RZECZOZNAWCA DO SPRAW ZABEZPIECZEŃ PRZECIWPOŻAROWYCH MGR RYSZARD MLECZKO NR UPR. 467/2004	RZECZOZNAWCA BUDOWLANY MGR INŻ. STANISŁAW KUŹNIAR NR UPR.UAN.V-7342/4/5/94	
NAZWA RYSUNKU	PRZEKRÓJ A-A	NR RYSUNKU: 5	Skala 1:00