


Gm. PAWONKÓW woj. częstochowskie

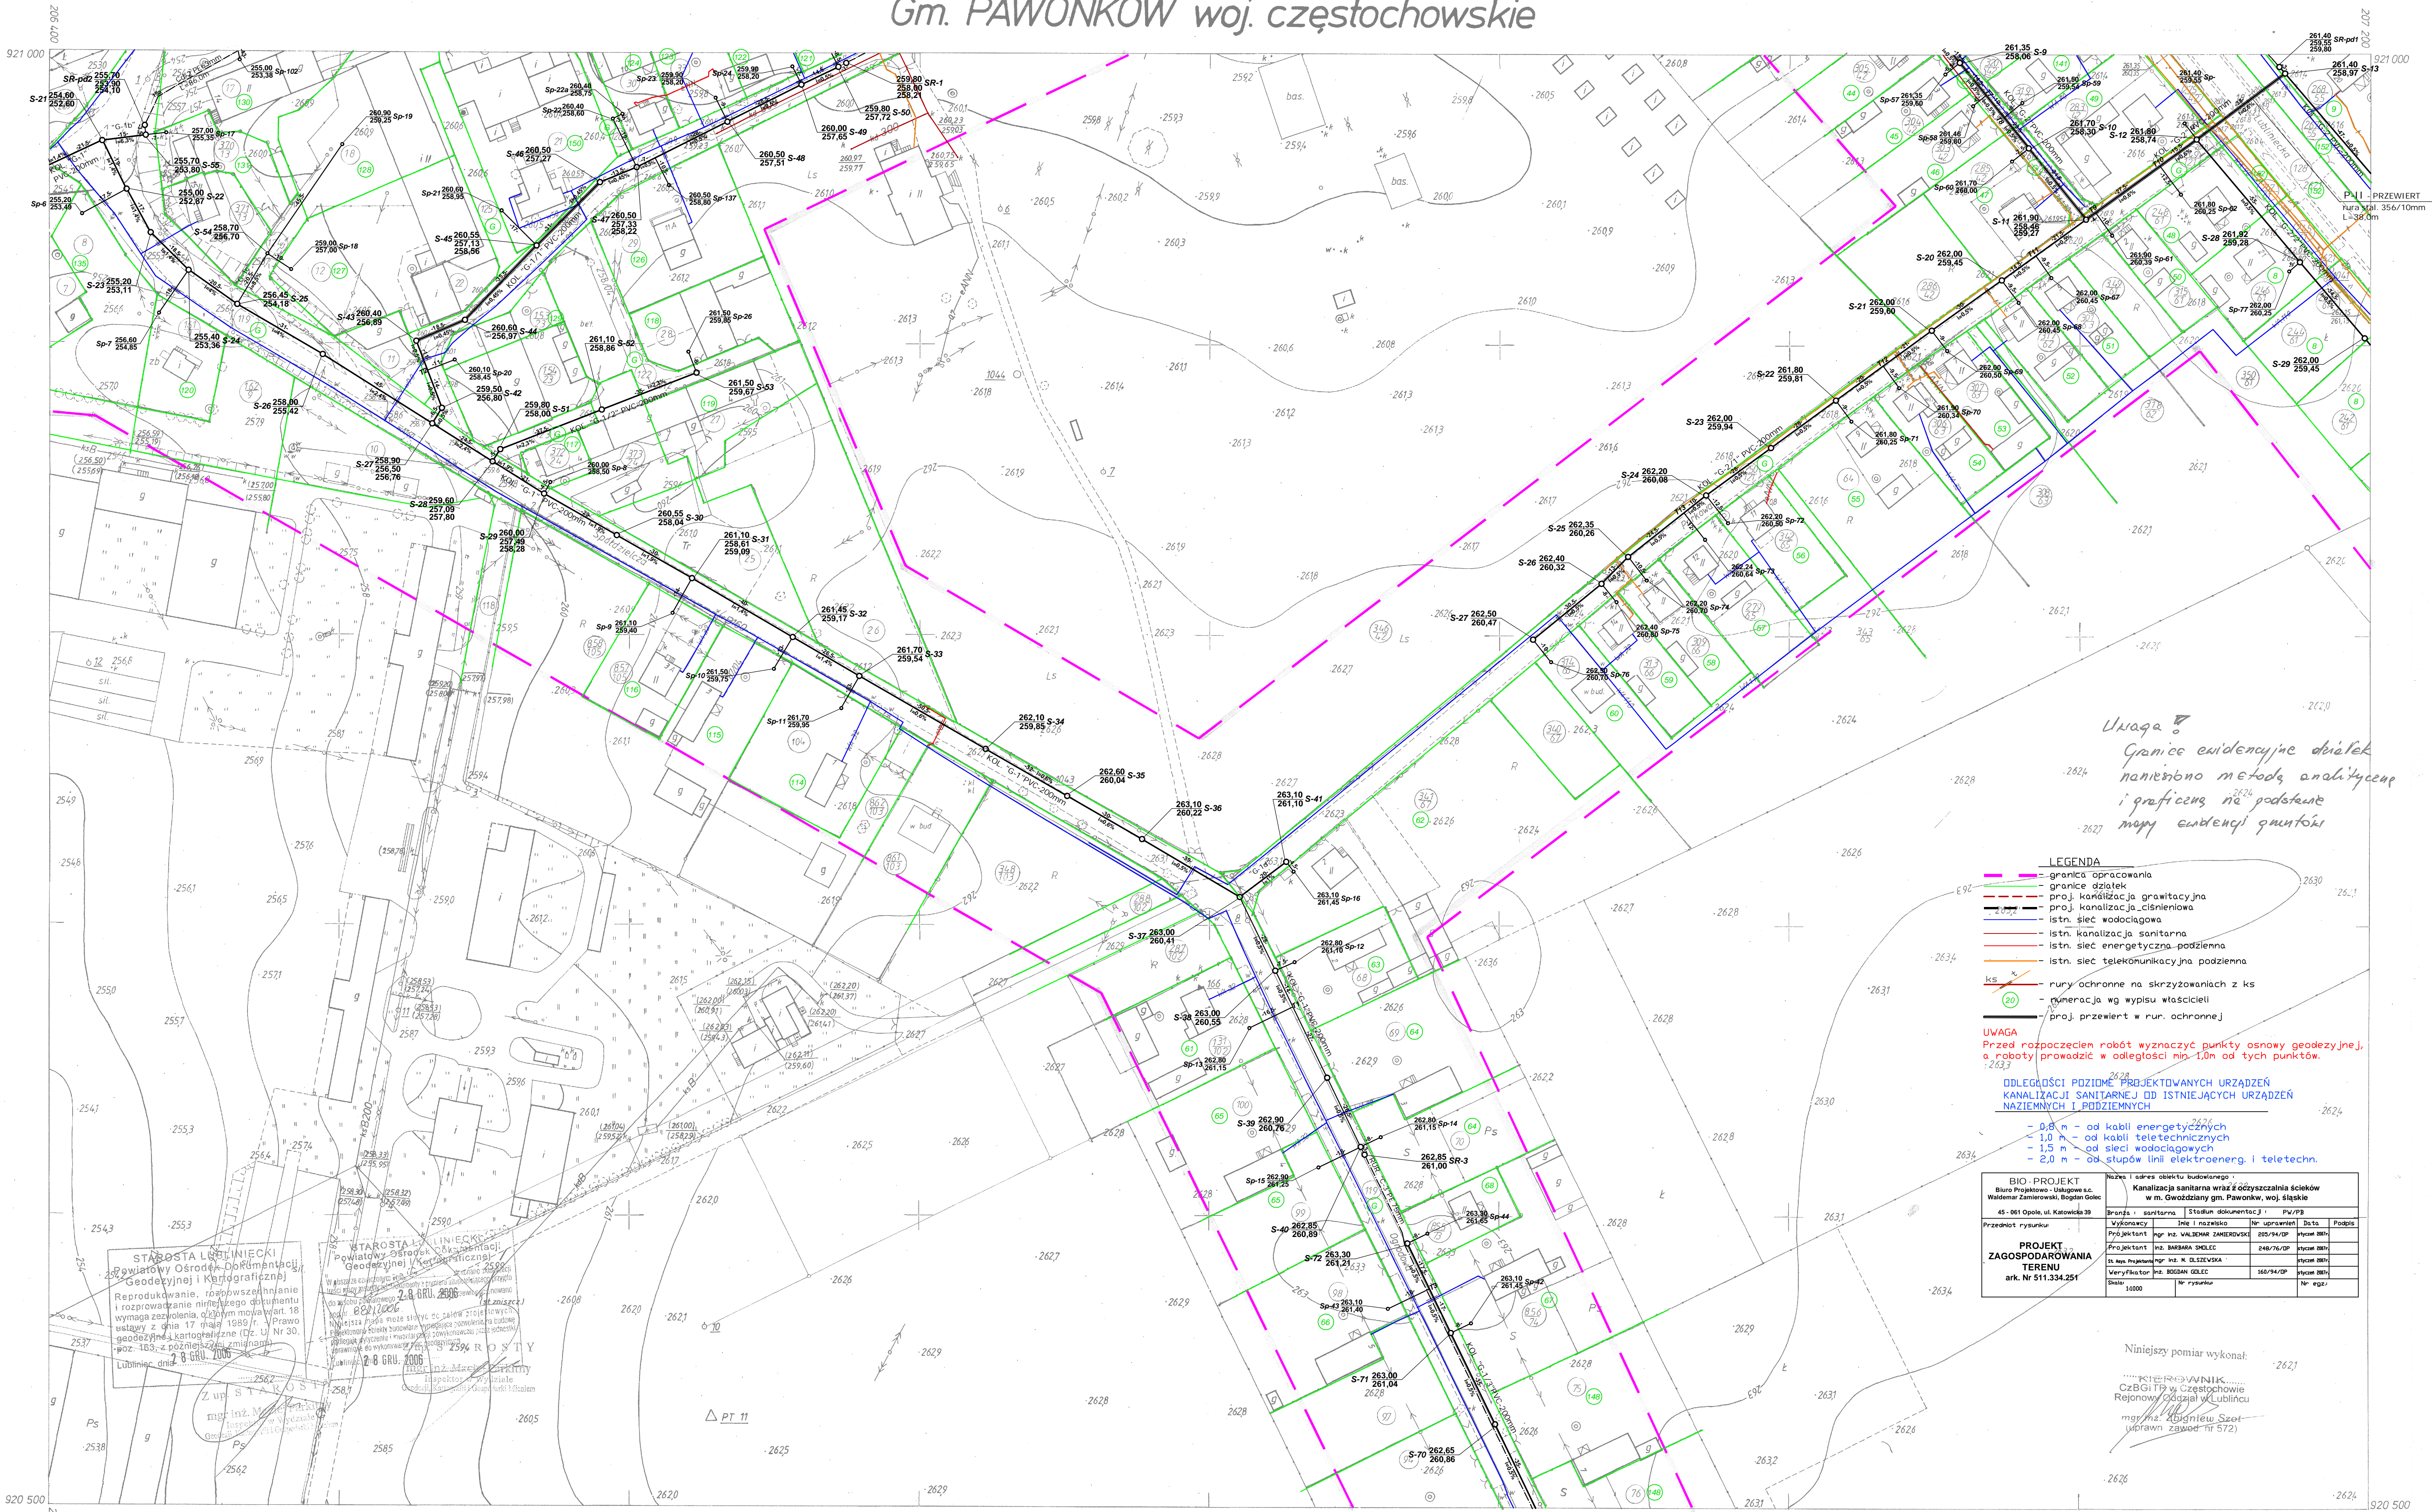

Uwaga!  
Granice ewidencyjne działek  
namierzono metodą analityczną  
i graficzną na podstawie  
mapy ewidencyjnej gminnej

- LEGENDA**
- granica opracowania
  - granice działek
  - proj. kanalizacja grawitacyjna
  - proj. kanalizacja ciśnieniowa
  - istn. sieć wodociągowa
  - istn. kanalizacja sanitarna
  - istn. sieć energetyczna podziemna
  - istn. sieć telekomunikacyjna podziemna
  - rury ochronne na skrzyżowaniach z ks
  - numeracja wg wypisu właścicieli
  - proj. przewiert w rur. ochronnej

**UWAGA**  
Przed rozpoczęciem robót wyznaczyć punkty osnowy geodezyjnej,  
a roboty prowadzić w odległości min. 1,0m od tych punktów.

**ODLEGŁOŚCI POZIOME PROJEKTOWANYCH URZĄDZEŃ  
KANALIZACJI SANITARNEJ OD ISTNIEJĄCYCH URZĄDZEŃ  
NAZIEMNYCH I PODZIEMNYCH**

- 0,8 m — od kabli energetycznych
- 1,0 m — od kabli teletechnicznych
- 1,5 m — od sieci wodociągowych
- 2,0 m — od słupów linii elektroenerg. i teletechn.

<b>BIO-PROJEKT</b> Branża: sanitarna 45-061 Opole, ul. Katowicka 39		<b>Kanalizacja sanitarna wraz z oczyszczalnią ścieków w m. Gwoździany gm. Pawonków, woj. śląskie</b>	
Przedmiot rysunku	Wykonawcy	Inte i nazwisko	Nr uprawnień
<b>PROJEKT ZAGOSPODAROWANIA TERENU</b> ark. Nr 511.334.251	Projektant	mgr inż. WALDEMAR ZAMIEROWSKI	205/94/OP
	Projektant	mgr inż. BARTOSZ DZIECIEL	248/76/OP
	Weryfikator	mgr inż. M. DZIECIEL	248/76/OP
	Weryfikator	mgr inż. BOGDAN DZIECIEL	160/94/OP
Skala 1:1000		Nr rysunku	Nr egz.

Niniejszy pomiar wykonał:  
mgr inż. M. DZIECIEL  
Członek IP w Częstochowie  
Rejonowy Oddział w Lublińcu  
mgr inż. Bogdan Szołtyś  
(uprawn. zawod. nr 572)

Gwoździany  
**511.334.251**  
1:1000

**MAPA ZASADNICZA**  
Założona w r. 1989 przez  
OKRĘGOWE PRZEDSIĘBIORSTWO GEODEZYJNO-  
KARTOGRAFICZNE W KATOWICACH

TREŚĆ NAKŁADEK	
S+W+U	E

242	203	252
	A	
	253	

A Gm. PAWONKÓW woj. częstochowskie  
wieś Gwoździany