

MAPA DO CELÓW PROJEKTOWYCH

(powstała w wyniku digitalizacji i wektoryzacji rastra mapy zasadniczej w skali 1:1000 uzupełniona pomiarem bezpośrednim w terenie)

MIASTO (WIEŚ) Solarnia
JEDNOSTKA EWID: Pawonków, 240707_2
OBREB EWID.: Solarnia, 240707_2.0010
Karta mapy 3 i 4
MAPA ZASADNICZA 6.138.26.13.1.3 i 3.1
UKŁAD ODNIESIENIA 2000
UKŁAD WYSOKOŚCI KRONSZTADT 86
WGK.6642.1.406.2021
SKALA 1 : 500

Granice ewidencyjne działek nr 283/107 i 453/107 wniesiono w oparciu o pomiar uzupełniający z dn. 30–31.10.1998 roku (operat KERG 746/98). Pozostałe granice ewidencyjne nieruchomości wniesiono w oparciu o mapę ewidencji gruntów – dane dotyczące granic tych nieruchomości nie spełniają wymagań określonych w obowiązujących standardach technicznych.

Mapa nie może służyć do projektowania budynków w odległości mniejszej bądź równej 4.00 m oraz innych obiektów budowlanych w odległości mniejszej bądź równej 3.00 m od granic zewnętrznych kompleksu działek nr 435/107 i 283/107 z działkami nr 111 i 124.


W granicach projektowanych inwestycji budowlanych na działkach nr 283/107 i 453/107 nie stwierdzono służebności gruntowych.

UWAGA: Nie wyklucza się istnienia w terenie urządzeń podziemnych niewykazanych na niniejszej mapie.

Mapę wykonał:
w dniu 25.03.2021 r.

LEGENDA

	Zakres opracowania mapy
	Granica działki
	Nieprzekraczalna linia zabudowy
	Projektowany budynek Strażnicy
	Projektowana nawierzchnia z kostki brukowej gr. 8cm
	Projektowana nawierzchnia utwardzona - płyty ażurowe
	Projektowane miejsca postojowe z kostki brukowej gr. 8cm
	Projektowana nawierzchnia z kostki brukowej gr. 8cm
	*proj. nawierzchnia utwardzona na działce nr 124
	Projektowane nawierzchnia z płyt tarasowych gr. 4cm
	Istniejący hydrant (przebudowa nadziemnego na podziemny)
	Istniejące rzędne terenu
	Istniejące drzewo przeznaczone do usunięcia
	Istniejące drzewa
	Projektowane nasadzenia
	Studnia kanalizacyjna deszczowa PE 1600

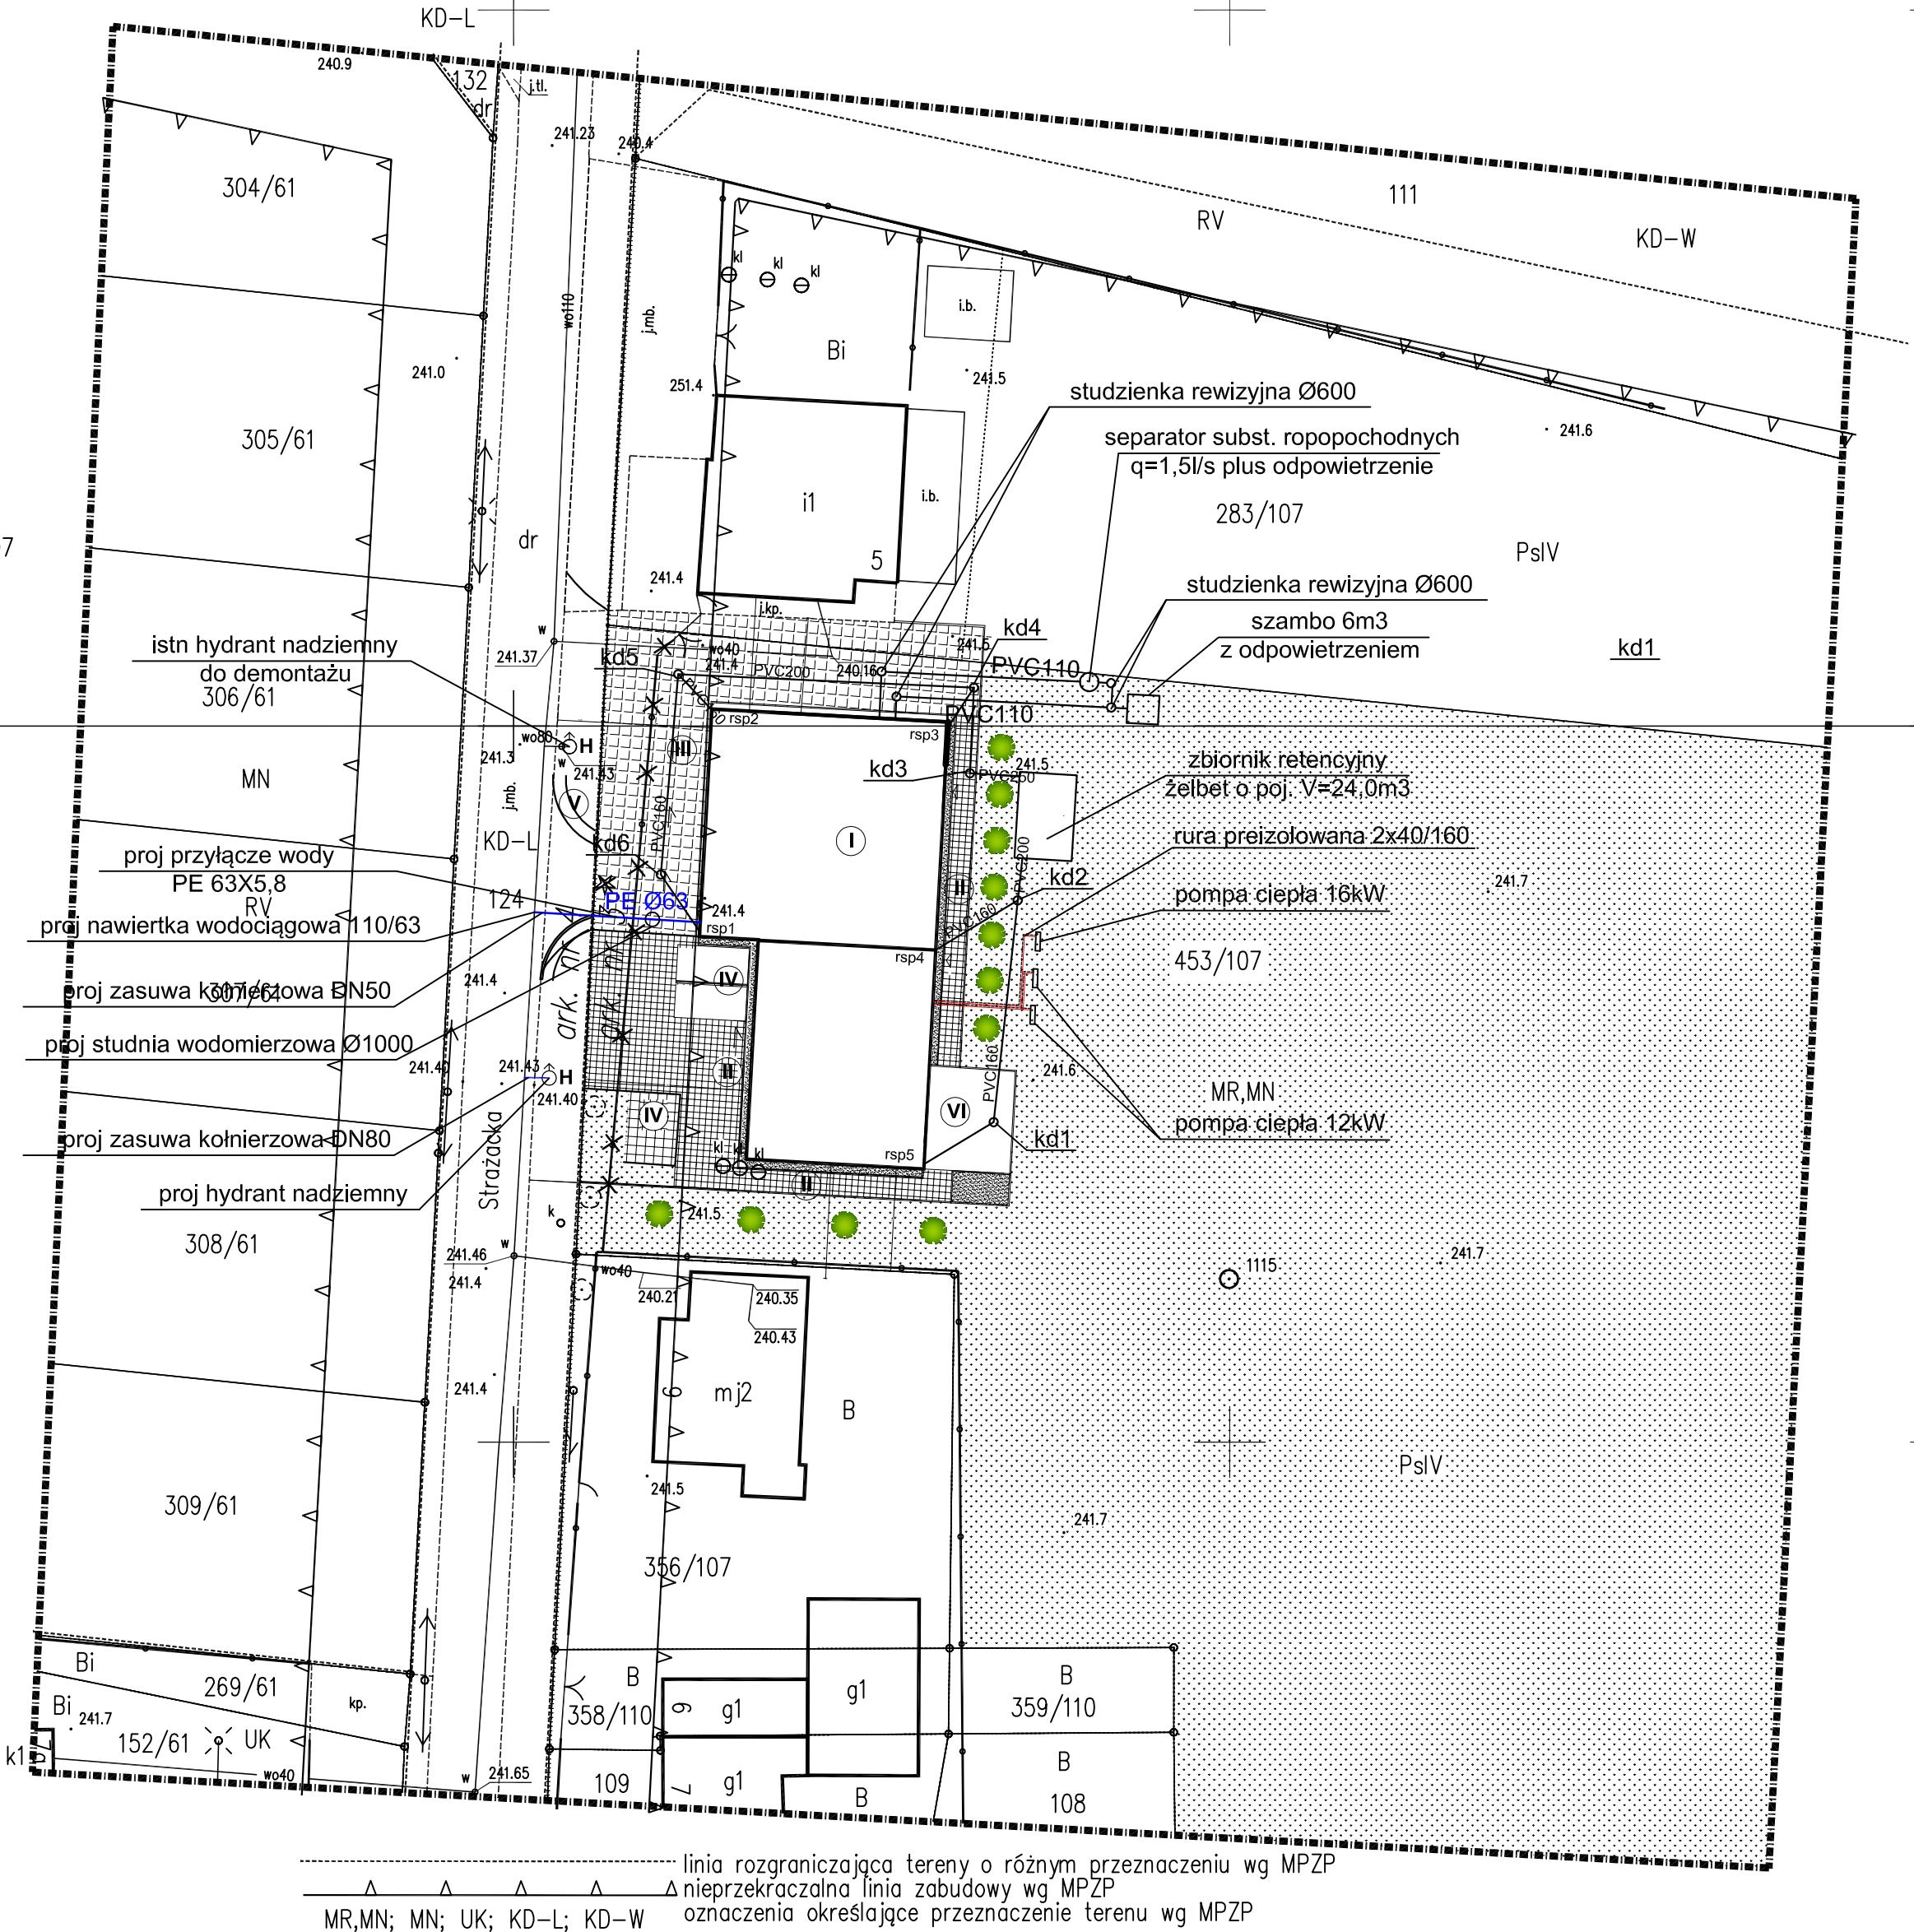

BUDOWA STRAŻNICY Z ZAPLECZEM SOCJALNYM I SALĄ ŚWIETLICOWĄ WRAZ Z WYPOSAŻENIEM DLA MIESZKAŃCÓW SOLARNI W RAMACH ZADANIA: BUDOWA STRAŻNICY WRAZ Z NIEZBĘDNĄ INFRASTRUKTURĄ TECHNICZNĄ									
		Tytuł: PROJEKT ZAGOSPODAROWANIA TERENU - INSTALACJE SANITARNE							
		1844/04/21							
		Specjalność:		Imię i nazwisko:		Nr uprawnień:		Podpis:	
		Projektował:		Branża sanitarna:		mgr inż. Zygmunt PIERZCHAWKA		593/0E [OP/IS/177302]	
		Opracował:		mgr inż. Jarosław Pierzchawka					
						Branża:		Faza:	
						A-B		PT	
								Rys. nr:	
								1	
Rysunek wykonany w legalnej wersji programu AUTODESK AUTOCAD 2002 LT. Serial No.: 700-50636234 PRAWA AUTORSKIE ZASTRZEŻONE - POWIELANIE I UDOSTĘPNIANIE BEZ ZGODY AUTORÓW ZABRONIONE									