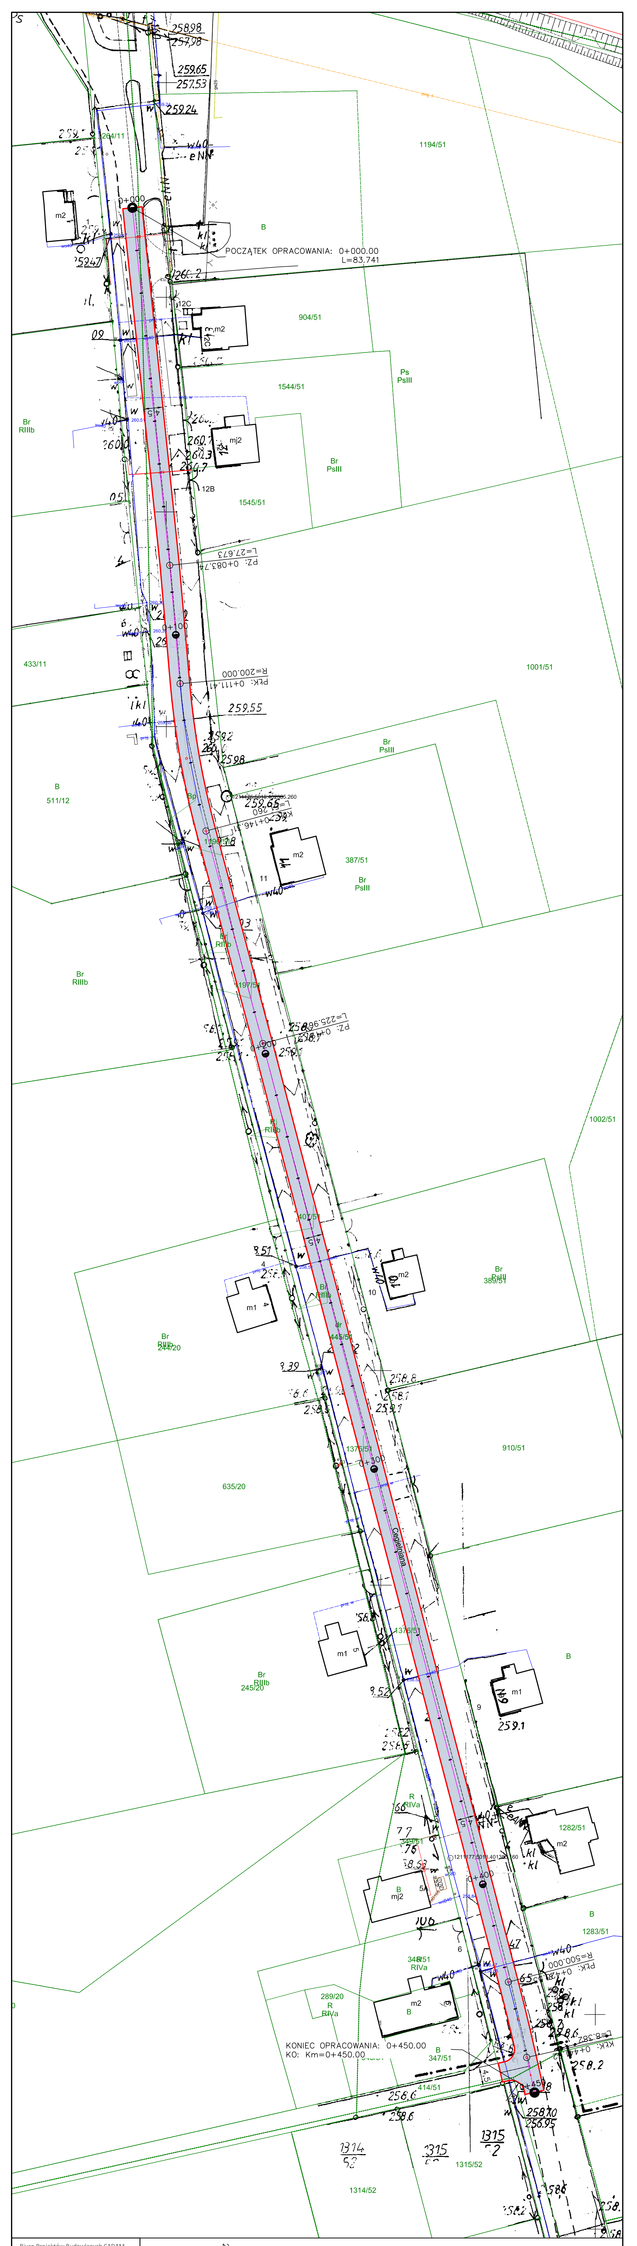

Biuro Projektów Budowlanych CADAM
Adam Pokrywiec
ul. Opiekuńcza 3a 42-286 Koszęcin
tel. 608 330 641
mail: pokrzywiec@poczta.onet.pl

Opis oznaczeń

remontowana nawierzchnia jezdni z betonu asfaltowego

krawędź remontowanej jezdni

2048,9m2

Projektował	Imię i Nazwisko	Specjalność	Nr Uprawnień
Opracował	Adam Pokrywiec	drogowa	SLK/0917/POZ/15

Projekt zagospodarowania terenu

Skala: 1:500

Data: 11/2022

Arkusz: 2.1