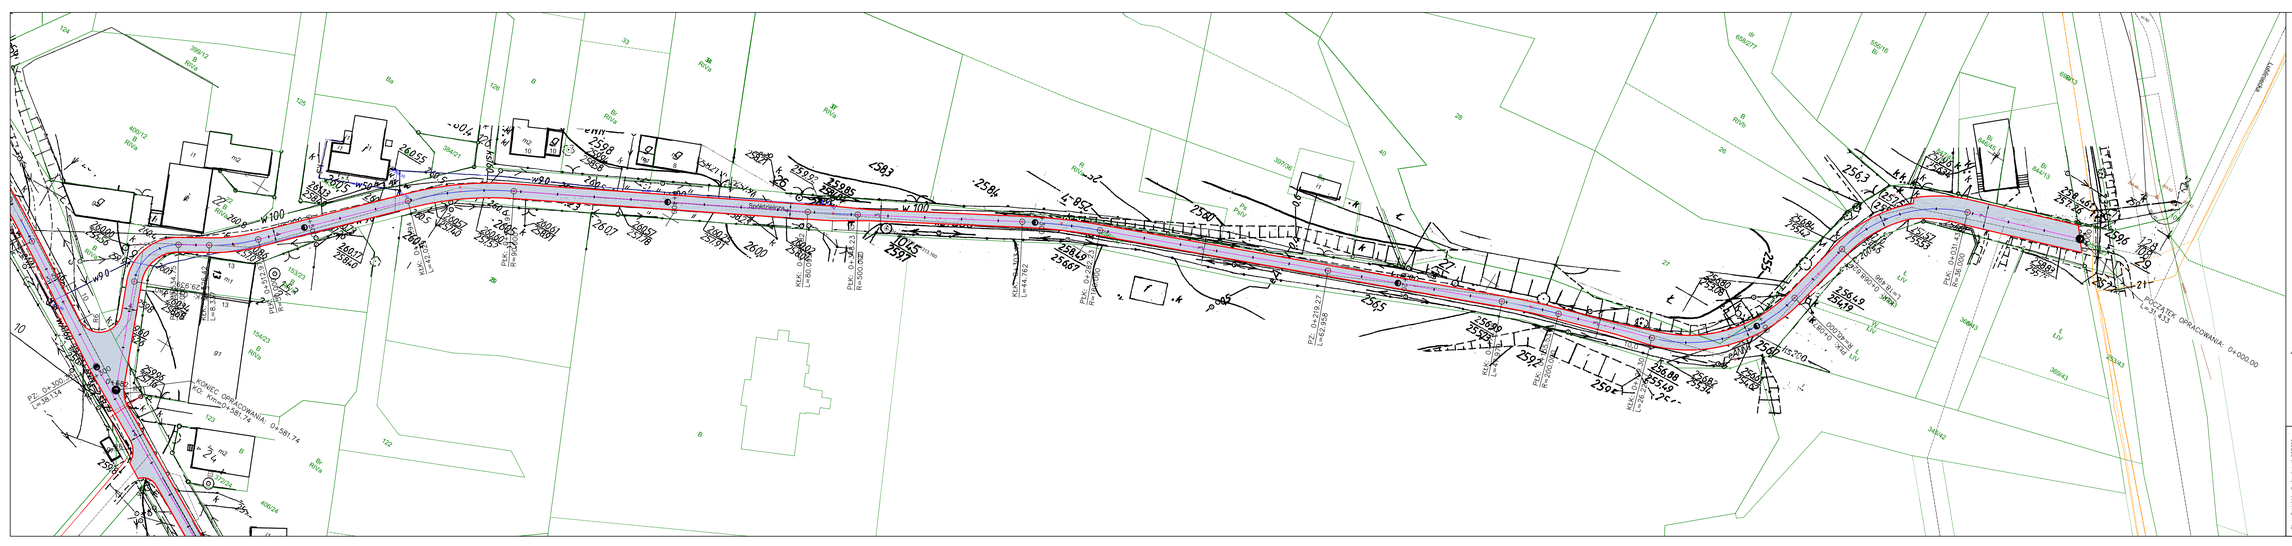

Opis oznaczeń

4139,5m2 remontowana nawierzchnia jezdni z betonu asfaltowego

krawężnik remontowanej jezdni

Biuro Projektów Budowlanych CADAM Adam Pietrzykowski ul. Orzechowa 2, 21-030 Motycz nr ew. 428/2 obręb Motycz mail: pietrzykowski@cadam.pl	Inwestor: URZĄD GMINY PAWONKÓW UL. LUBLINIECKA 16 42-772 PAWONKÓW				Plik/dwm PW
	Budowla: PRZEBUDOWA SIECI DRÓG GMINNYCH W GMINIE PAWONKÓW - MIEJSCOWOŚCI OPOLSKOWOLA I MIESZKOWICE				Data: 11/2022
	Nazwa rysunku: Projekt zagospodarowania terenu				Skala: 1:500
	Funkcja:	Imię i Nazwisko:	Specjalność:	Nr Uprawnień:	Nr Rys.: 2.9.1
	Projektant:	Jacek Malmur	drogowa	SLK/5017/PBD/15	
	Opracował:	Adam Pokrzywiec	.....	.....	