

MAPA DO CELÓW PROJEKTOWYCH

Skala 1:500
140609_2 – Pniewy
0003 – Ciechlin
dz. nr 181/2



Nr sekcji: 7.165.18.07.3.4, 7.165.18.12.1.2 Układ współrzędnych prostokątnych: PUWG 2000/7, wysokościowych: Kronsztad 86; Zgłoszenie nr GK.6640.1774.2019

Przedstawiona sytuacja na mapie jest zgodna ze stanem faktycznym na gruncie na dzień 25.05.2019 r. Nie wykazuje się istnienia w terenie urządzeń podziemnych, dla których brak było informacji branżowych i nie zostały one odnotowane w terenie w czasie inwentaryzacji geodezyjnej. Wszelkie trwałe obiekty budowlane podlegają wytyczeniu przez jednostkę wykonawczą geodezyjną lub geodetę uprawnionego. Granice ujawnione na mapie wkleśono na podstawie danych z ewidencji gruntów. Nie badano KW pod kątem służebności gruntowych.

GEOMIR
05-600 Grójec, ul. Orzeszkowej 40c/7
NIP 714-167-42-99 REGON 141663487
Tel. 502-873-310

GEODETA UPRAWNIONY
mgr inż. Mariusz Mirczuk
nr upr. 20034

POŚWIADCZA SIĘ, ŻE NINIEJSZY DOKUMENT ZOSTAŁ OPRACOWANY W WYNIKU PRAC GEODEZYJNYCH I KARTOGRAFICZNYCH, KTÓRYCH REZULTATY ZAWIERA OPERAT TECHNICZNY WPISANY DO EWIDENCJI MATERIAŁÓW PAŃSTWOWEGO ZASOBU GEODEZYJNEGO I KARTOGRAFICZNEGO	
Organ prowadzący państwowy zasób geodezyjny i kartograficzny	Starosta Grójecki
Identyfikator ewidencyjny materiału zasobu – operatu technicznego	P.1406.2019. 1625
Data wpisania do ewidencji materiałów zasobu	2019-06-03
Imię, nazwisko i podpis osoby reprezentującej organ	

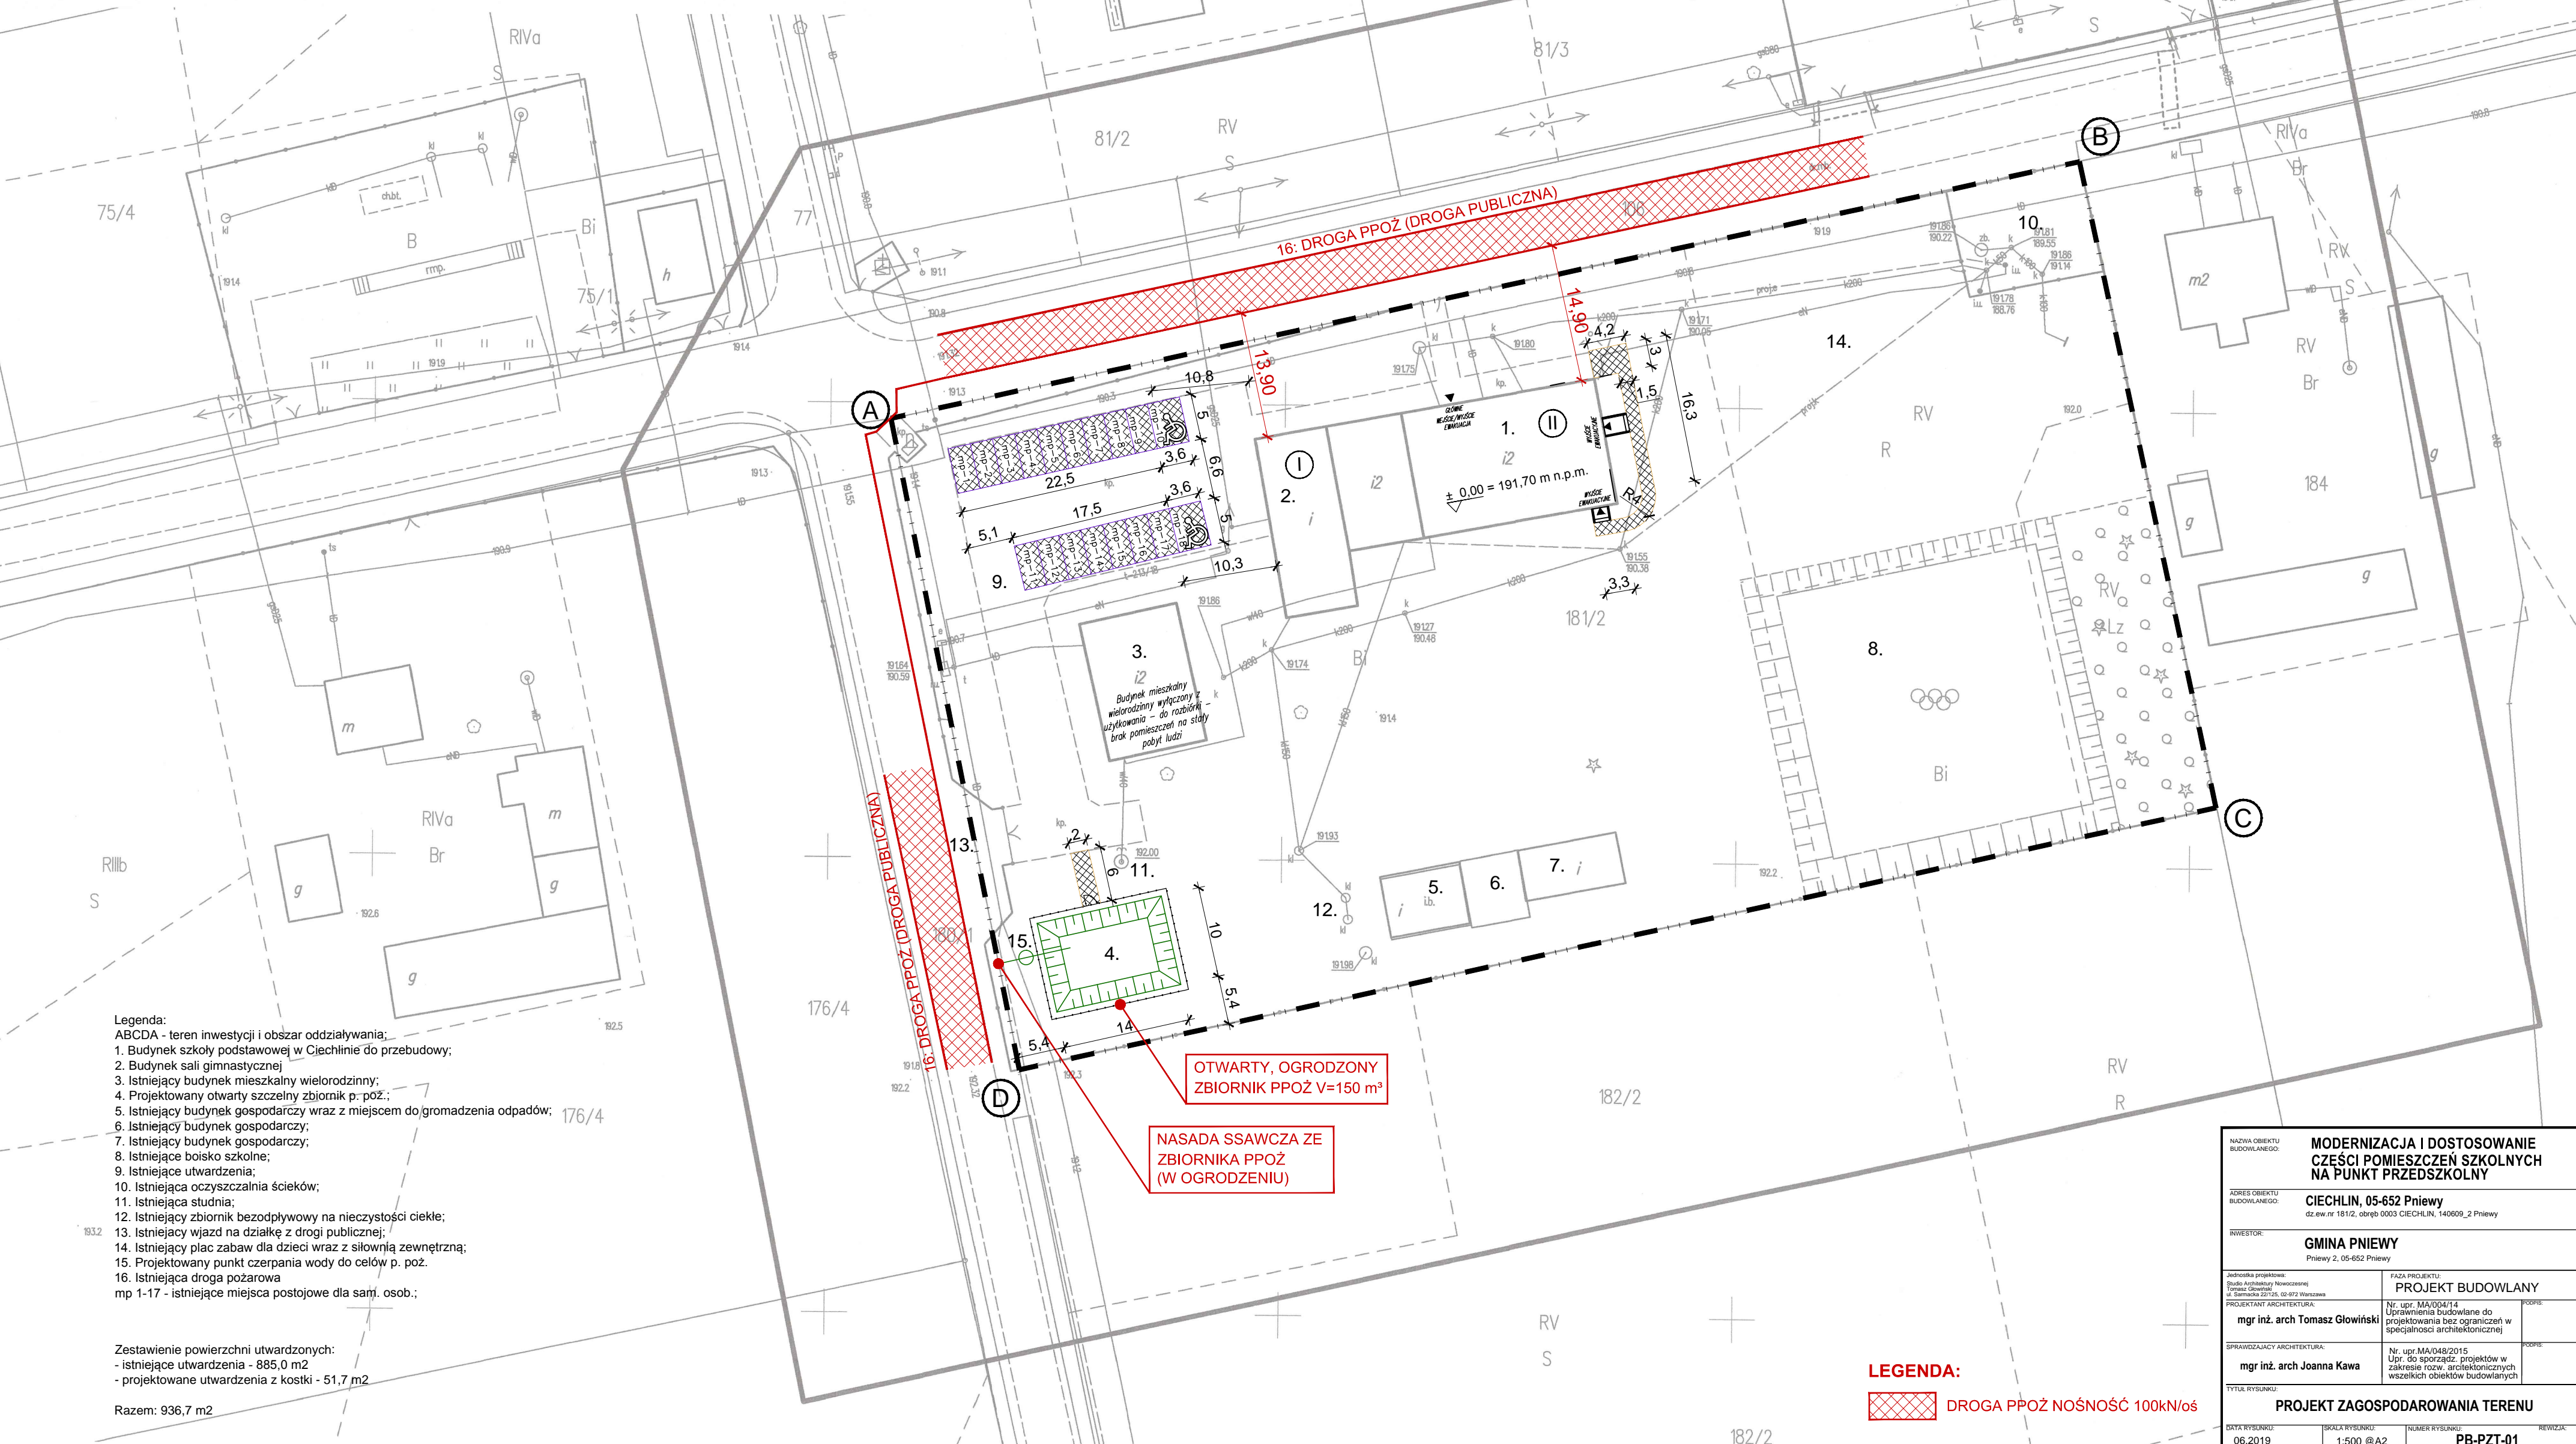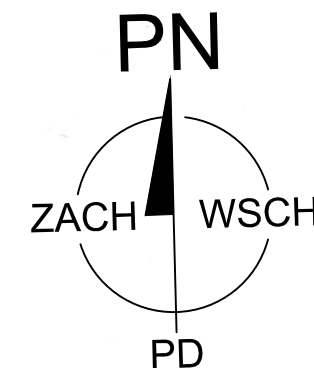

- Legenda:
ABCD - teren inwestycji i obszar oddziaływania;
1. Budynek szkoły podstawowej w Ciechlinie do przebudowy;
2. Budynek sali gimnastycznej;
3. Istniejący budynek mieszkalny wielorodzinny;
4. Projektowany otwarty szczelny zbiornik p. poż.;
5. Istniejący budynek gospodarczy wraz z miejscem do/gromadzenia odpadów;
6. Istniejący budynek gospodarczy;
7. Istniejący budynek gospodarczy;
8. Istniejące boisko szkolne;
9. Istniejące utwardzenia;
10. Istniejąca oczyszczalnia ścieków;
11. Istniejąca studnia;
12. Istniejący zbiornik bezodpływowy na nieczystości ciekłe;
13. Istniejący wjazd na działkę z drogi publicznej;
14. Istniejący plac zabaw dla dzieci wraz z siłownią zewnętrzną;
15. Projektowany punkt czerpania wody do celów p. poż.
16. Istniejąca droga pożarowa
mp 1-17 - istniejące miejsca postojowe dla sam. osob.;

Zestawienie powierzchni utwardzonych:
- istniejące utwardzenia - 885,0 m²
- projektowane utwardzenia z kostki - 51,7 m²

Razem: 936,7 m²

LEGENDA:
DROGA PPOŻ NOŚNOŚĆ 100kN/os

NAZWA OBIEKTU BUDOWLANEGO:	MODERNIZACJA I DOSTOSOWANIE CZĘŚCI POMIESZCZEŃ SZKOLNYCH NA PUNKT PRZEDSZKOLNY		
ADRES OBIEKTU BUDOWLANEGO:	CIECHLIN, 05-652 Pniewy dz. ew. nr 181/2, obręb 0003 CIECHLIN, 140609_2 Pniewy		
INWESTOR:	GMINA PNIEWY Pniewy 2, 05-652 Pniewy		
Jednostka projektowa: Budynek Modernizacji i Dostosowania Części Pomieszczeń Szkolnych na Punkt Przedszkolny M. Tomasz Głowicki, G. Joanna Kawa	FAZA PROJEKTU: PROJEKT BUDOWLANY		
PROJEKTANT ARCHITEKTURA:	mgr inż. arch Tomasz Głowicki	Nr. upr. MA/004/14	Uprawnienia budowlane do projektowania bez ograniczeń w specjalności architektonicznej
SPRAWDZAJĄCY ARCHITEKTURA:	mgr inż. arch Joanna Kawa	Nr. upr. MA/048/2015	Upr. do sporządz. projektów w zakresie rozw. architektonicznych wszelkich obiektów budowlanych
TYTUŁ RYSUNKU:	PROJEKT ZAGOSPODAROWANIA TERENU		
DATA WYDANIA:	06.2019	SKALA RYSUNKU:	1:500 @A2
NUMER RYSUNKU:	PB-PZT-01		