

STACJA KONIŃSKI
TĘŻALNIA I ŚRODEK DOKUMENTACJI
GEODEZYJNEJ I KARTOGRAFICZNEJ W KONINIE
Reprodukcje i powielanie
wymaga zezwolenia, o którym mowa
w art. 8 ustawy z dnia 12 maja
1990 r. - Prawo geodezyjne i kartograficzne
(Dz. U. Nr 30, poz. 152, późn. zm.)
Koniń:
(data)
R
(podpis)

MAPA INFORMACYJNA
Skala 1:1000
Pow. Koniński
Gmina/Miasto
Obręb 24, 241, 104, 152


Projektowana przebudowa
klatki schodowej

STACJA KONIŃSKI
TĘŻALNIA I ŚRODEK DOKUMENTACJI
GEODEZYJNEJ I KARTOGRAFICZNEJ W KONINIE
Reprodukcje i powielanie
wymaga zezwolenia, o którym mowa
w art. 8 ustawy z dnia 12 maja
1990 r. - Prawo geodezyjne i kartograficzne
(Dz. U. Nr 30, poz. 152, późn. zm.)
Koniń:
(data)
R
(podpis)

Z up. STACJA KONIŃSKI

Danuta Stulczyńska
Powiatowy Ośrodek Dokumentacji
Geodezyjnej i Kartograficznej

Nazwa obiektu budowlanego:	Gimnazjum im. Jana Pawła II
Adres obiektu:	62-560 Skulsk, ul. Konińska 39 (dz. nr 143/4)
Nazwa rysunku:	Plan sytuacyjny
Projektant:	mgr inż. arch. Wojciech Kujawski
Sprawdzający:	mgr inż. Piotr Żywnica
Projektant:	mgr inż. Artur Świdzki
Sprawdzający:	inż. Bogdan Wróblewski
Projektant:	inż. Zbigniew Wróblewski
Sprawdzający:	inż. Zbigniew Wróblewski
Specjalność i nr upraw.	architektoniczna RP-04/OKC/UPB/18/2008
Podpis	
Data:	03-2014
Skala	1:500
Nr rys.	1

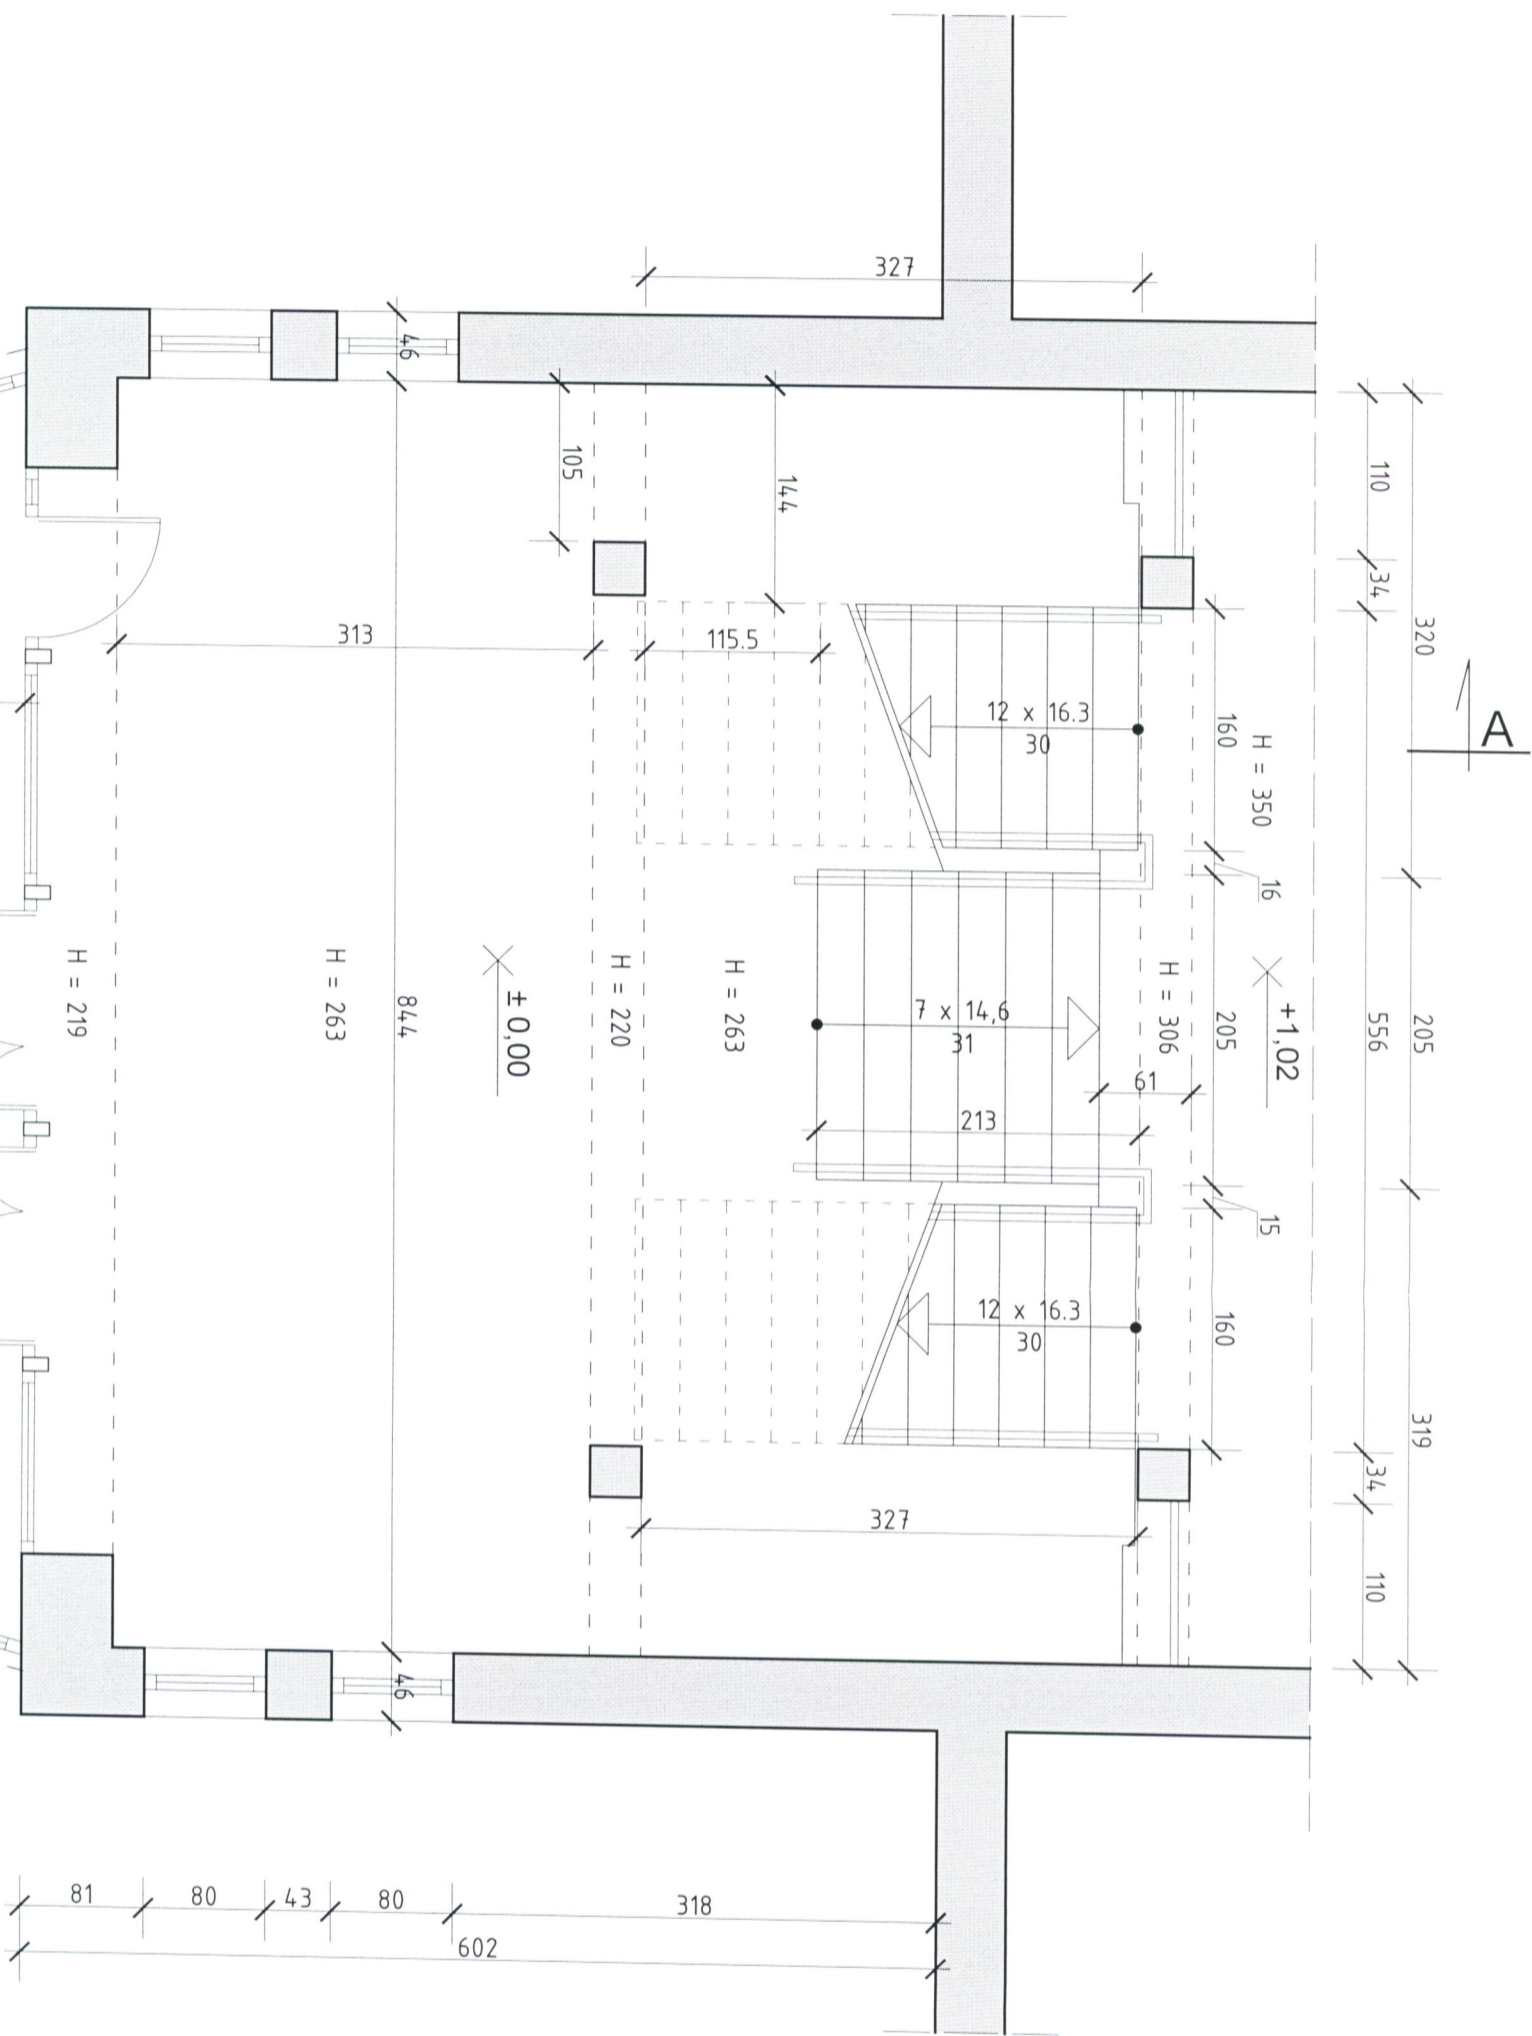

Nazwa obiektu budowlanego:	Gimnazjum im. Jana Pawła II			
Adres obiektu:	62-560 Skulsk, ul. Konńska 39 (dz. nr 143/4)			
Nazwa rysunku:	Rzut parteru - stan istniejący			
Opracował:	Imię i nazwisko	Specjalność i nr upraw.	Podpis	Data:
	<i>mgr inż. Piotr Żywica</i>	konstrukcyjno - budowlana GP 7342/1893		Skala 1:50 Nr rys. 2
				03-2014