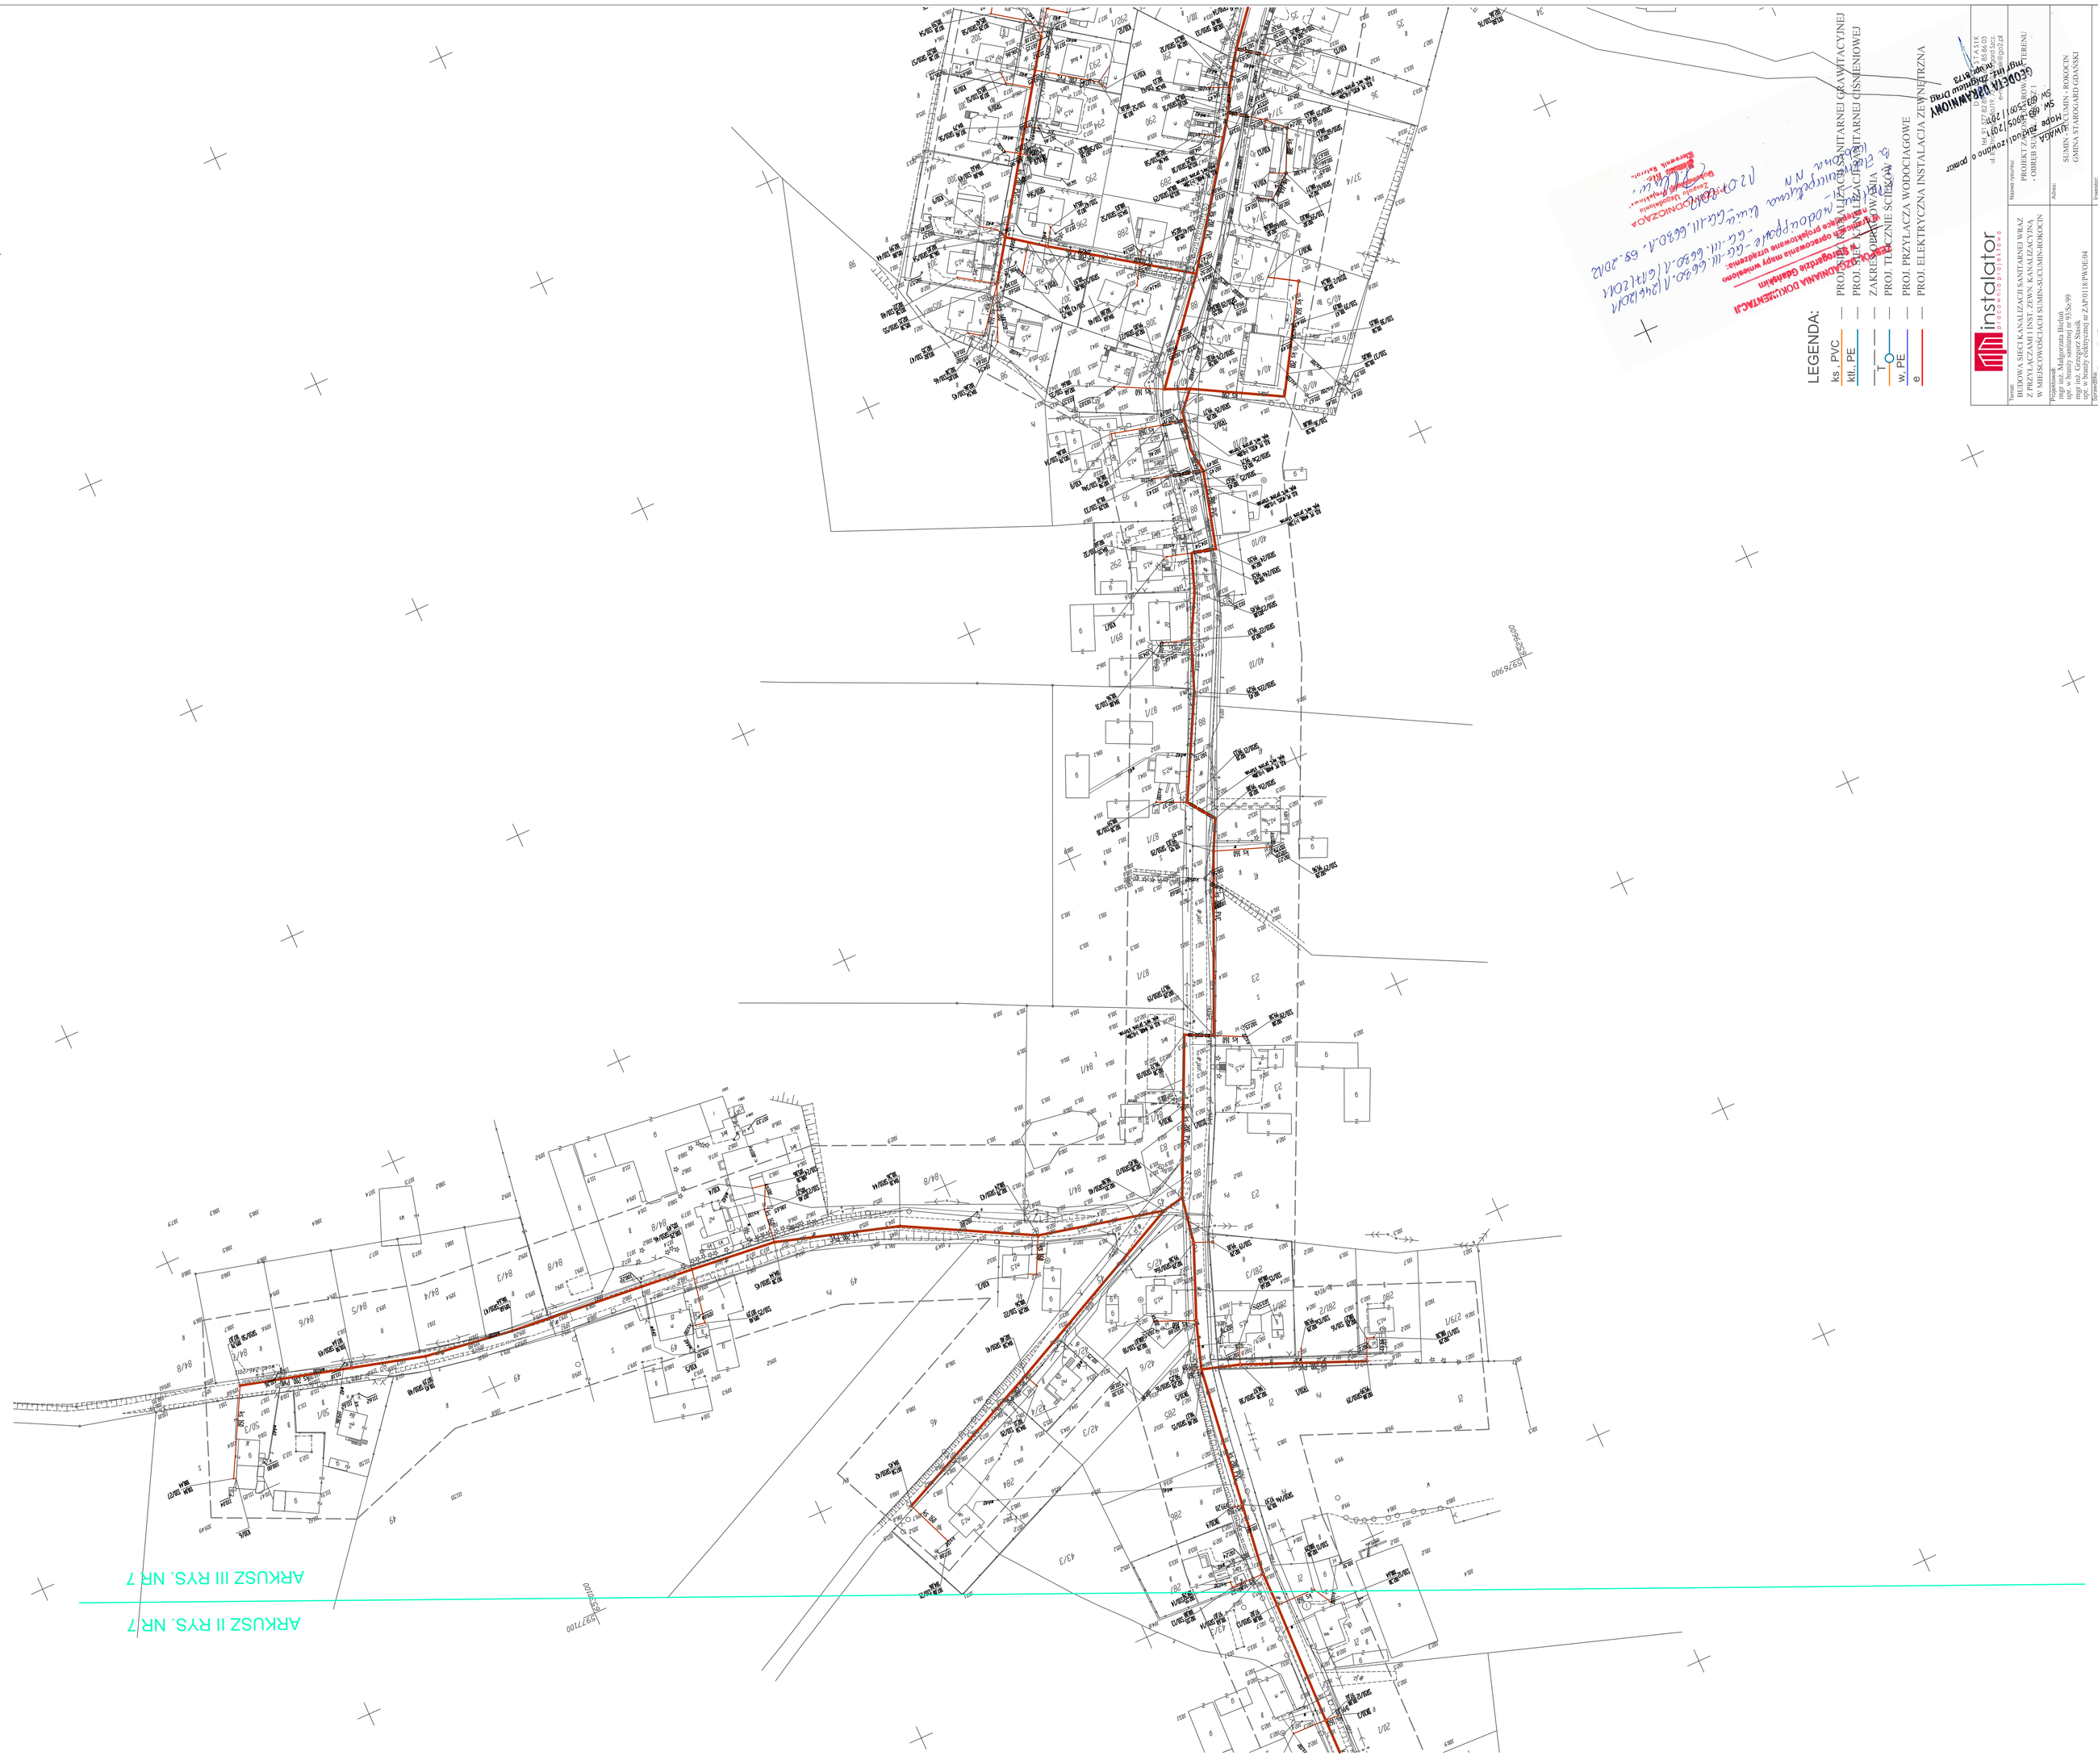

instalator
PROJEKTOWANIE

Nazwa inwestycji:
BUDOWA SIECI KANALIZACJI SANITARNEJ WRAZ Z PRZYŁĄCZAMI I INST. ZEWN. KANALIZACYJNA W MIEJSCOWOŚCIACH KOLINCZKOWO I LUBYGOSZCZ

Temat:
PROJEKT ZAGOSPODAROWANIA TERENU

Projektował:
mgr inż. Małgorzata Bielicz
upr. bud. 22/PM/00/0599
mgr inż. Grzegorz Siuda
upr. bud. 22/PM/00/0599

Sprawdził:
mgr inż. Dorota Siuda
upr. bud. 22/PM/00/0599

Data opracowania:
12.2012

Skala:
1:1000

Adres:
SUMINO, GM. SUMIN – ROSOCIN
GMINA STAROGARD GDAŃSKI

Inwestor:
GMINA STAROGARD GDAŃSKI
UL. SŁOWIAŃSKIEGO 15, 83-200 STAROGARD GD.

Nr rysunku:
7