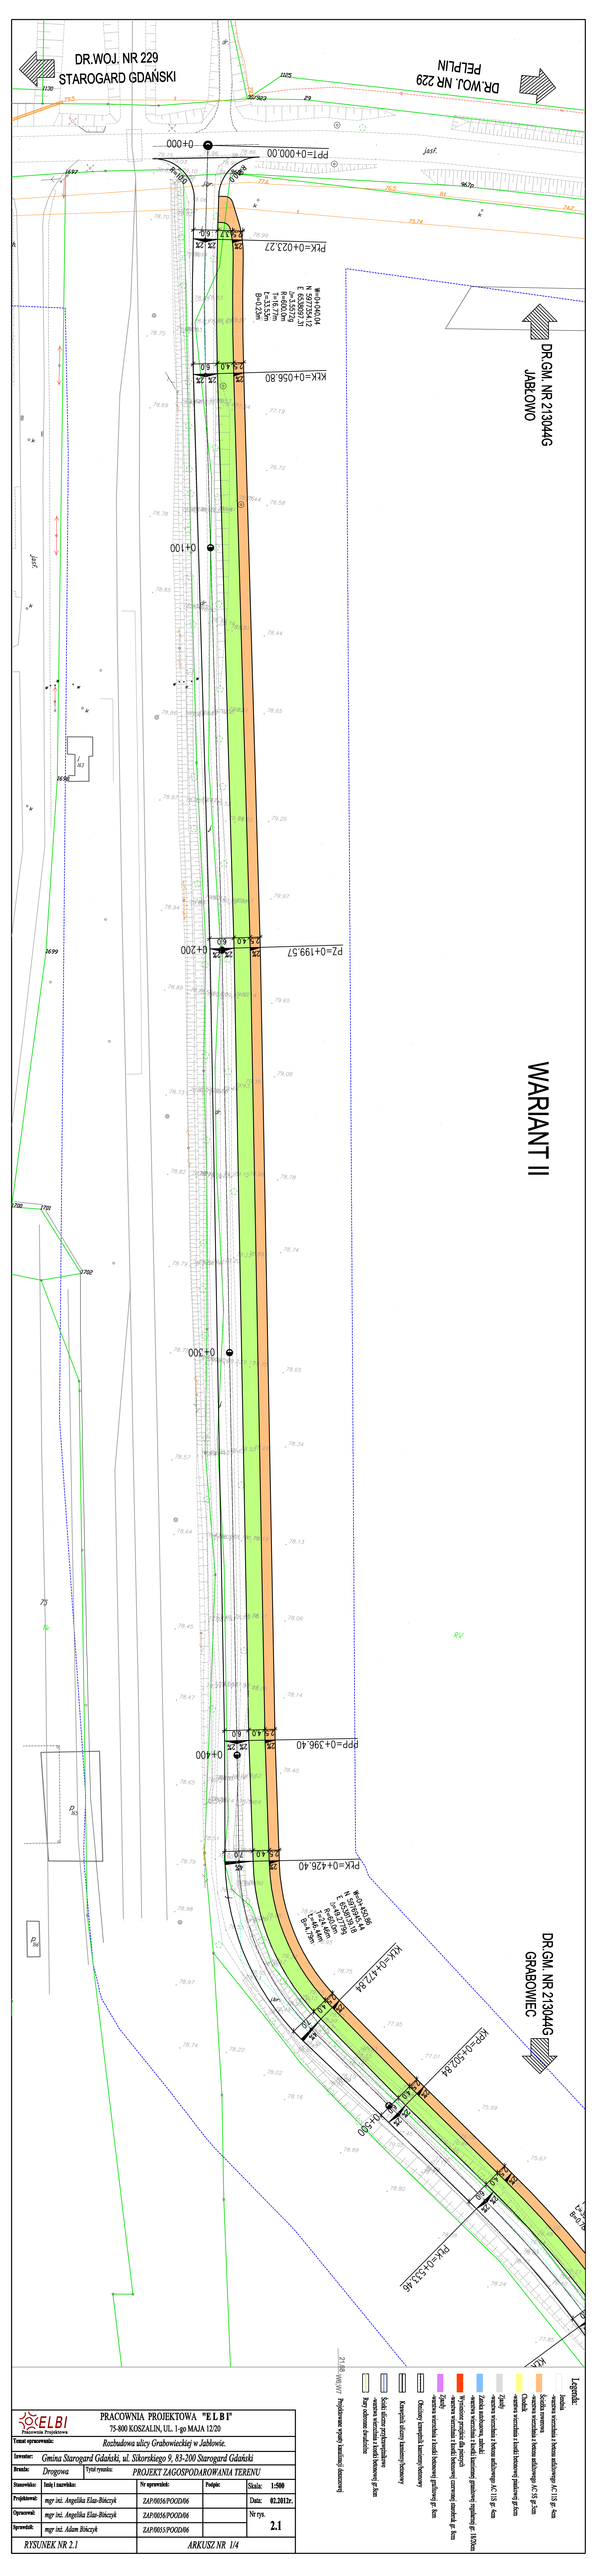

ELBI Pracownia Projektowa	PRACOWNIA PROJEKTOWA "ELBI" 75-800 KOSZALIN, UL. 1-go MAJA 12/20			
Temat opracowania:	*Rozbudowa ulicy Grabowieckiej w Jabłowie.*			
Inwestor:	*Gmina Starogard Gdański, ul. Sikorskiego 9, 83-200 Starogard Gdański*			
Branża: *Drogowa*	Tytuł rysunku: *PROJEKT ZAGOSPODAROWANIA TERENU*			
Stanowiska:	Imię i nazwisko:	Nr uprawnień:	Podpis:	Skala: 1:500
Projektował:	*mgr inż. Angelika Elas-Bilczyk*	ZAP/0056/POOD/06		Data: 02.2012r.
Opracował:	*mgr inż. Angelika Elas-Bilczyk*	ZAP/0056/POOD/06		Nr rys. 2.1
Sprawdził:	*mgr inż. Adam Bilczyk*	ZAP/0055/POOD/06		
RYSUNEK NR 2.1		*ARKUSZ NR 1/4*		