

Zgodnie z art.18 ustawy z dnia 17.05.1989r. - Prawo geodezyjne i kartograficzne (Dz. U. 2000r. Nr 100, poz. 1088), ze zm.) rozpowszechnianie, rozprowadzanie oraz reprodukcowanie w celu rozpowszechniania niniejszej mapy wymaga zezwolenia Starosty Ostrowskiego.

REPERTORIUM FOWIATOWE
w Urzędzie Miastowskim
Wydział Geodezji, Kartografii i Gospodarstwa Nieruchomości
Dzielnica Dokumentacji Geodezji i Kartograficznej
Wzrosty i aktualizacje
Aktualizacja
Dokumenty z dnia 2013-09-10
i zezwolenia na wydanie 2013-09-10
Niniejsza mapa ma służyć do celów projektowych.
Projektowana sieć budowlana wymaga pozwolenia na budowę podlegającego wytyczeniu i inwestycji powyższej oraz przez jednostki uprawnione do wykonywania prac geodezyjnych.
Dzielnica, data: 2013-09-10

Zuzumienie
mgr inż. Dariusz Lendziński
Kierownik
Geodezji

MAPA DO CELÓW PROJEKTOWYCH

Oznaczenie kancelaryjne zgłoszenia pracy geodezyjnej: DZ. 2406/2012

Miejscowość: Janczewo Wielkie - Stup-Kolonia (Arkusze 1)

Jednostka ewidencyjna	Identyfikator	44 809_2
Nazwa	Stup-Kolonia	
Identyfikator	44 809_20012	
Identyfikator	Stup-Kolonia	
Identyfikator	Stup-Kolonia	

Skala: 1:500

Nazwa układu: prostokątnych płaskich

Współrzędnych: wysokości

Oznaczenie granic obszaru, który był przedmiotem aktualizacji: -----

Oznaczenie i informacje o służebnościach gruntowych mających wpływ na zagospodarowanie gruntów, zlokalizowanych w granicach projektowanej inwestycji: Brak informacji w KW

Oznaczenie i symbol konturu użytku gruntowego, który nie jest uwzględniony w bazie danych ewidencyjnych gruntów i budynków: Brak

USŁUGI GEODEZYJNE
Szyfry: NIK
07-300 Ostrow Maz. ul. Świeckiego 6
tel. 79 644 04 66, kom. 693 945 228
NIP 759-103-72-10 REGON 550311949


Nazwa mapy i zakres wykonania oraz data podpisu geodezyjnego
Nazwa mapy i zakres wykonania oraz data podpisu geodezyjnego

Skala orientacyjna w skali 1:10 000

Janczewo Wielkie

Arkusze nr 1, 2, 3

Opracowanie nie dotyczy przypadku opisanego w paragrafie 79 ust. 5 rozporządzenia MSWiA z dnia 9.11.2011r. (Dz. U. Nr 263, poz. 1572)

 

PROJEKT ZAGOSPODAROWANIA TERENU SKALA 1:500

- LEGENDA:
- Linie rozgraniczające teren inwestycji
 - Granice pasa drogowego
 - Dziaki objęte inwestycją
 - Jezdnia o nawierzchni bitumicznej
 - Pobocza zwirowe
 - Zjazdy gospodarcze o naw. zwirowej
 - Rowy trawiaste
 - Elementy do rozbiórki
 - Proj. spadki poprzeczne
 - Proj. rury osłonowe
 - Ist. sieć wodociągowa
 - Ist. sieć telefoniczna
 - Ist. linia kablowa NN
 - Ist. linia napowietrzna NN
 - Oznakowanie pionowe projektowane
 - Oznakowanie pionowe istniejące
 - Koncepcyjny przebud. drogi powiatowej

Projektant: inż. bud. Krzysztof Świecki ul. Kosciuszki 2 07-324 Stup-Kolonia	Przebudowa drogi gminnej Janczewo Wielkie - Stup-Kolonia w lokalizacji roboczej km 0+000.00 - 1+528.70, gm. Stup-Kolonia	Skala: 1:500	Rok: 2013
Wykonawca: mgr inż. Dariusz Lendziński ul. Łódzka 55	Stadium: PB, PW Opis: Zagospodarowanie	Nr rys.: 1	


Zgodnie z art. 18 ustawy z dnia 17.05.1989r. - Prawo geodezyjne i kartograficzne (Dz. U. 2000r. Nr 100, poz. 108 ze zm.) rozpowszechnianie, rozprowadzanie oraz reprodukowanie w celu rozprzestrzeniania niniejszej mapy wymaga zezwolenia Starosty Ostrowskiego.

[illegible][illegible]

MAPA DO CELÓW PROJEKTOWYCH

Oznaczenie kancelaryjne zgłoszenia pracy geodzyjnej:		Dz: 2406/2012
Miejscowość: Janiszewo Wielkie – Stup Kolonia (Arkusze 2)		
Jednostka ewidencyjna	Identyfikator	14 8509_2
	Nazwa	Szaborze Wielkie
Obszr ewidencyjny	Identyfikator	14 8509_2.0012
	Nazwa	Stup – Kolonia
Skala		1:500
Nazwa układu	prostokątnych płaskich	2000 strefa 7
Współrzędnych	wysokości	Kronsztadt 68
Oznaczenie granic obszaru, który był przedmiotem aktualizacji:		-----
Oznaczenie i informacje o służebnościach gruntowych mających wpływ na zagospodarowanie gruntów, zlokalizowanych w granicach projektowanej inwestycji:		Brak informacji w KW
Oznaczenie i symbol konturu użytku gruntowego, który nie jest ujmowany w bazie danych ewidencyjnych gruntów i budynków.		Brak

Szkic orientacyjny w skali 1: 10 000

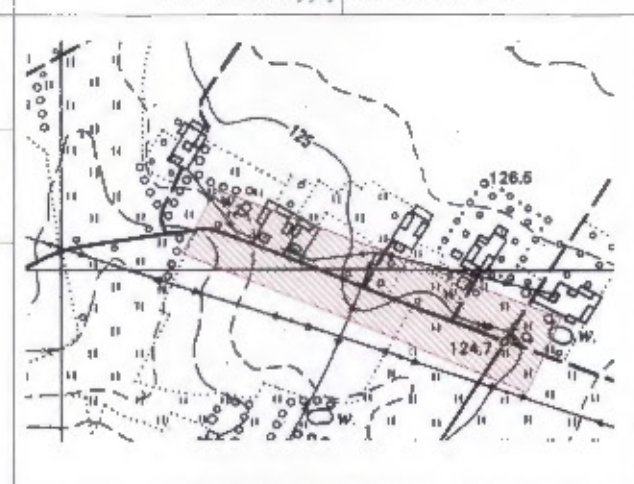

















USŁUGI GEODEZYJNE
Stefan Nowak
07-300 Ostrow Maz. W. Sikorskiego 6
tel. 29 644 04 64; kom. 693 845 228
NIP 759-103-22-11 Regon 550311949

Norma/ etw : normało wytyczncy
oraz doło i podję asyby reprezentywe
wytyczncy

ETAP II

LEGENDA:

	Linie rozgraniczające teren inwestycji
	Granice pasa drogowego
292	Działki objęte inwestycją
	Jezdnia o nawierzchni bitumicznej
	Pobocza żwirowe
	Zjazdy gospodarcze o naw. żwirowej
	Rowy trawiaste
	Elementy do rozbiórki
	Proj. spadki poprzeczne
	Proj. rury osłonowe
	Ist. sieć wodociągowa
	Ist. sieć telefoniczna
	Ist. linia kablowa NN
	Ist. linia napowietrzna NN
	Oznakowanie pionowe projektowane
	Oznakowanie pionowe istniejące
	Koncepcyjny przebud. drogi powiatowej

ETAP III

Nazwa: Przebudowa drogi gminnej Jarczewo Wielkie - Stup-Kolonia w lokalizacji roboczej km 0+00,00 - 1+528,70, gm. Szulborz Wielkie			
Projektant: inż. bud. Krzysztof Święcki upr. POL.004.PWOK/04	Podpis 125.93	Dz. nr 791, 2811, 793, 292 we wsi Jarczewo Wielkie oraz 23, 3, 22, 30 we wsi Stup - Kolonia	Rok: 11.2013
		inwestor: Gmina Szulborz Wielkie ul. Romantyczna 2 07-324 Szulborz Wielkie	Skala: 1:500
Sprawdzający: mgr inż. Dariusz Lendziński upr. 1.0M-09	Podpis	Stadium: PB, PW	Nr rys: Zagospodarowanie

PROJEKT ZAGOSPODAROWANIA TERENU SKALA 1:500

ETAP III

LEGENDA:

- - - Linie rozgraniczające teren inwestycji
- Granice pasa drogowego
- 292 Działki objęte inwestycją
- Jezdnia o nawierzchni bitumicznej
- Pobocza żwirowe
- Zjazdy gospodarcze o naw. żwirowej
- Rowy trawiaste
- Elementy do rozbiórki
- Proj. spadki poprzeczne
- w100 Ist. sieć wodociągowa
- eNN Ist. sieć telefoniczna
- Ist. linia kablowa NN
- Ist. linia napowietrzna NN
- Oznakowanie pionowe projektowane
- Oznakowanie pionowe istniejące
- Koncepcyjny przebud. drogi powiatowej

Objekt: Przebudowa drogi gminnej Janczewo Wielkie - Słup-Kolonia w lokalizacji roboczej km 0+000,00 - 1+528,70, gm. Szulborze Wielkie

Projektant: inż. bud. Krzysztof Święcki upr. PDL0004/PWOK04	Podpis	Lokalizacja: Dz. nr 791, 2811, 793, 292 we wsi Janczewo Wielkie część 2), 9, 22, 30 we wsi Słup - Kolonia	Rok: 11.2013
Sprzedażca: mgr inż. Dariusz Lendziński upr. LDM-SP	Podpis	Inwestor: Gmina Szulborze Wielkie ul. Romantycka 6 07-324 Szulborze Wielkie	Skala: 1:500
		Stadium: PB, PW	Nr rys.: Zagospodarowanie

Załącznik nr 1			
Nazwa: Przebudowa drogi gminnej Janczowo Wielkie - Słup-Kolonia w lokalizacji roboczej km 0+00,00 - 1+528,70, gm. Szulborsze Wielkie			
Projektant:	Podpis	Uzasadnienie:	Rok:
inż. bud. Krzysztof Świądki upr. PDL-0004/PWOK/04		Dz. nr 791, 2811, 793, 292 we ws Janczowo Wielkie oraz 23, 9, 22, 30 we ws Słup - Kolonia	11.2013
		Inwestor:	Skala:
		Gmina Szulborsze Wielkie ul. Romanijczyna 2 79-324 Szulborsze Wielkie	1:500
Sprawdzający:	Podpis	Stadium:	Nr rys.:
mgr inż. Dariusz Lendziński upr. LOM-59		PB, PW	
		Rysunek:	
		Zagospodarowanie	

Zgodnie z art. 18 ustawy z dnia 17.05.1999r. - Prawo geodezyjne i kartograficzne (Dz. U. ZP.92, Nr 100, poz. 1088) ze zm.), rozpraszacze, rozpraszaczniki oraz reprodukcje w celu rozpowszechniania niniejszej mapy wymaga zezwolenia Starosty Ostrowskiego.

Z up. Starosty
[Signature]
mgr inż. Andrzej
Klarownik Osłowski
Geodezyjny I Kier.

